




Legenda

- Werkruimte
- Gesloten wegvak
- Verkeersborden (retroreflecterend, klasse III)
- Locatie Google Maps
- Geleidebaken hi-10m

Conflicterende RVV-bebording afplakken/afdraaien
Conflicterende NBD-bebording afplakken indien werkzaamheden > 24uur

1:0	20-03-2024	Eerste uitgave	ChTc	MMa	MMa	PaLu
Van de	Datum	Omschrijving	Opsteller	Gecontroleerd	Geautoriseerd	Vrijgegeven
Heijmans Wegspecialisten Afd. Verkeers technieken						
<small>Graaflocatie 67 5248 JT Rosetten</small>			<small>Postbus 766 5201 AT 's-Hertogenbosch</small>			<small>T +31 (0)73 543 58 33</small>
Rec. Vroenhoutseweg Tijdelijke verkeersmaatregelen Vroenhoutseweg Fase 3			Tekening Projectnummer: G.025530.2.4.127.10.3800 Schaal: 1:5000 Formaat: A0 In: 2 Bladen, blad nr.: 1 Getekend:			
			Tekeningnummer: G.025530.3800-VKM-403 Versie: 1.0			

Buitenlandse Verkeersborden (retroreflecterend, klasse III) - Locatie Google Maps - Geleidebaken hi-10m - Werkruimte - Gesloten wegvak

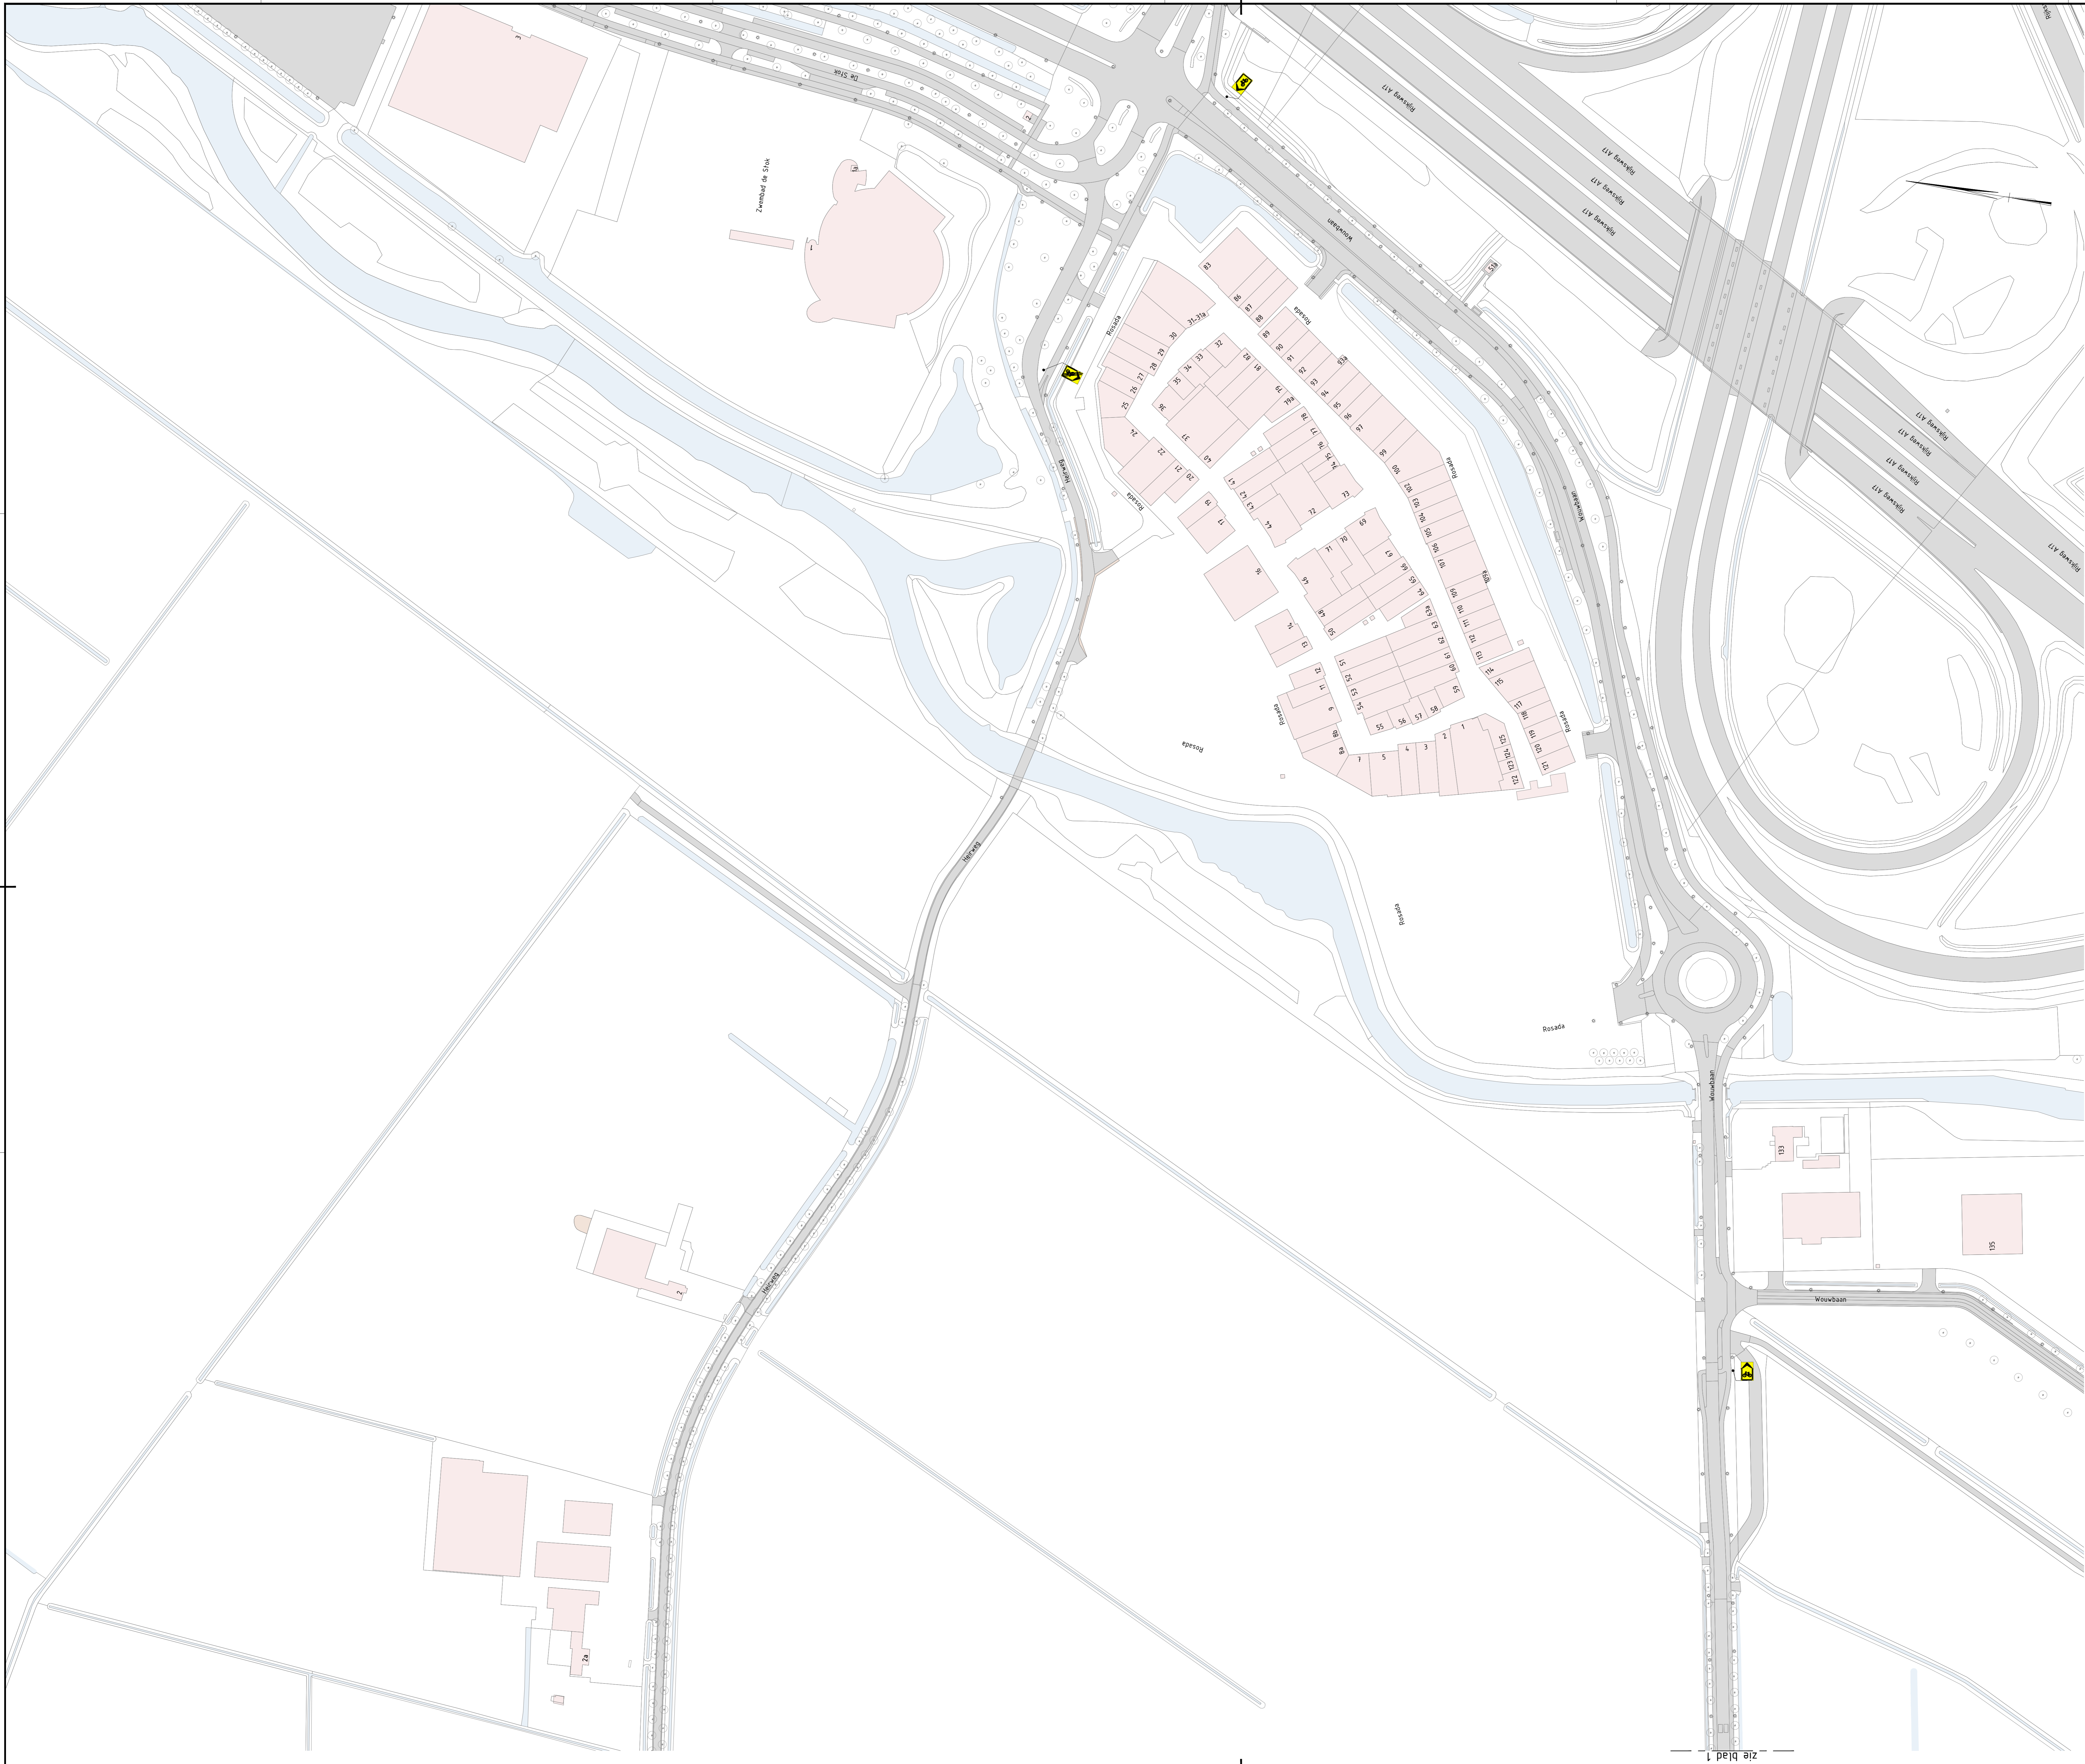

- Legenda**
- Werkruimte
 - Gesloten wegvak
 - Verkeersborden (retroreflecterend, klasse III)
 - Locatie Google Maps
 - Geleidebaken h=1,0m

Conflicterende RVV-bebording afplakken/afdraaien
 Conflicterende NBG-bebording afplakken indien werkzaamheden > 24 uur

1:0	20-03-2024	Eerste uitgave	ChTe	MMa	MMa	PaLu
Vanaf	Datum	Omschrijving	Opsteller	Gecontroleerd	Geautoriseerd	Vrijgegeven
Heijmans Wegspecialisten Afd. Verkeers technieken						
Grafieknaam: 67 5248 JT Rosdalen			Postbus 766 5201 AT 's-Hertogenbosch T +31 (0)73 543 58 33			
Rec. Vroenhoutseweg Tijdelijke verkeersmaatregelen Vroenhoutseweg Fase 3			Documentsoort: Tekening Projectnummer: G.025530.2.4.127.10.3800 Schaal: 1:5000 Formaat: A0 In: 2 Bladen, blad nr: 2 Tekeningnummer: G.025530.3800-VKM-403 Versie: 1.0			

zie blad 1

Heijmans - Verkeersspecialisten - Project: 5248 JT Rosdalen - Bestand: Rec_Vroenhoutseweg_VKM-403 - Versie: 1.0