


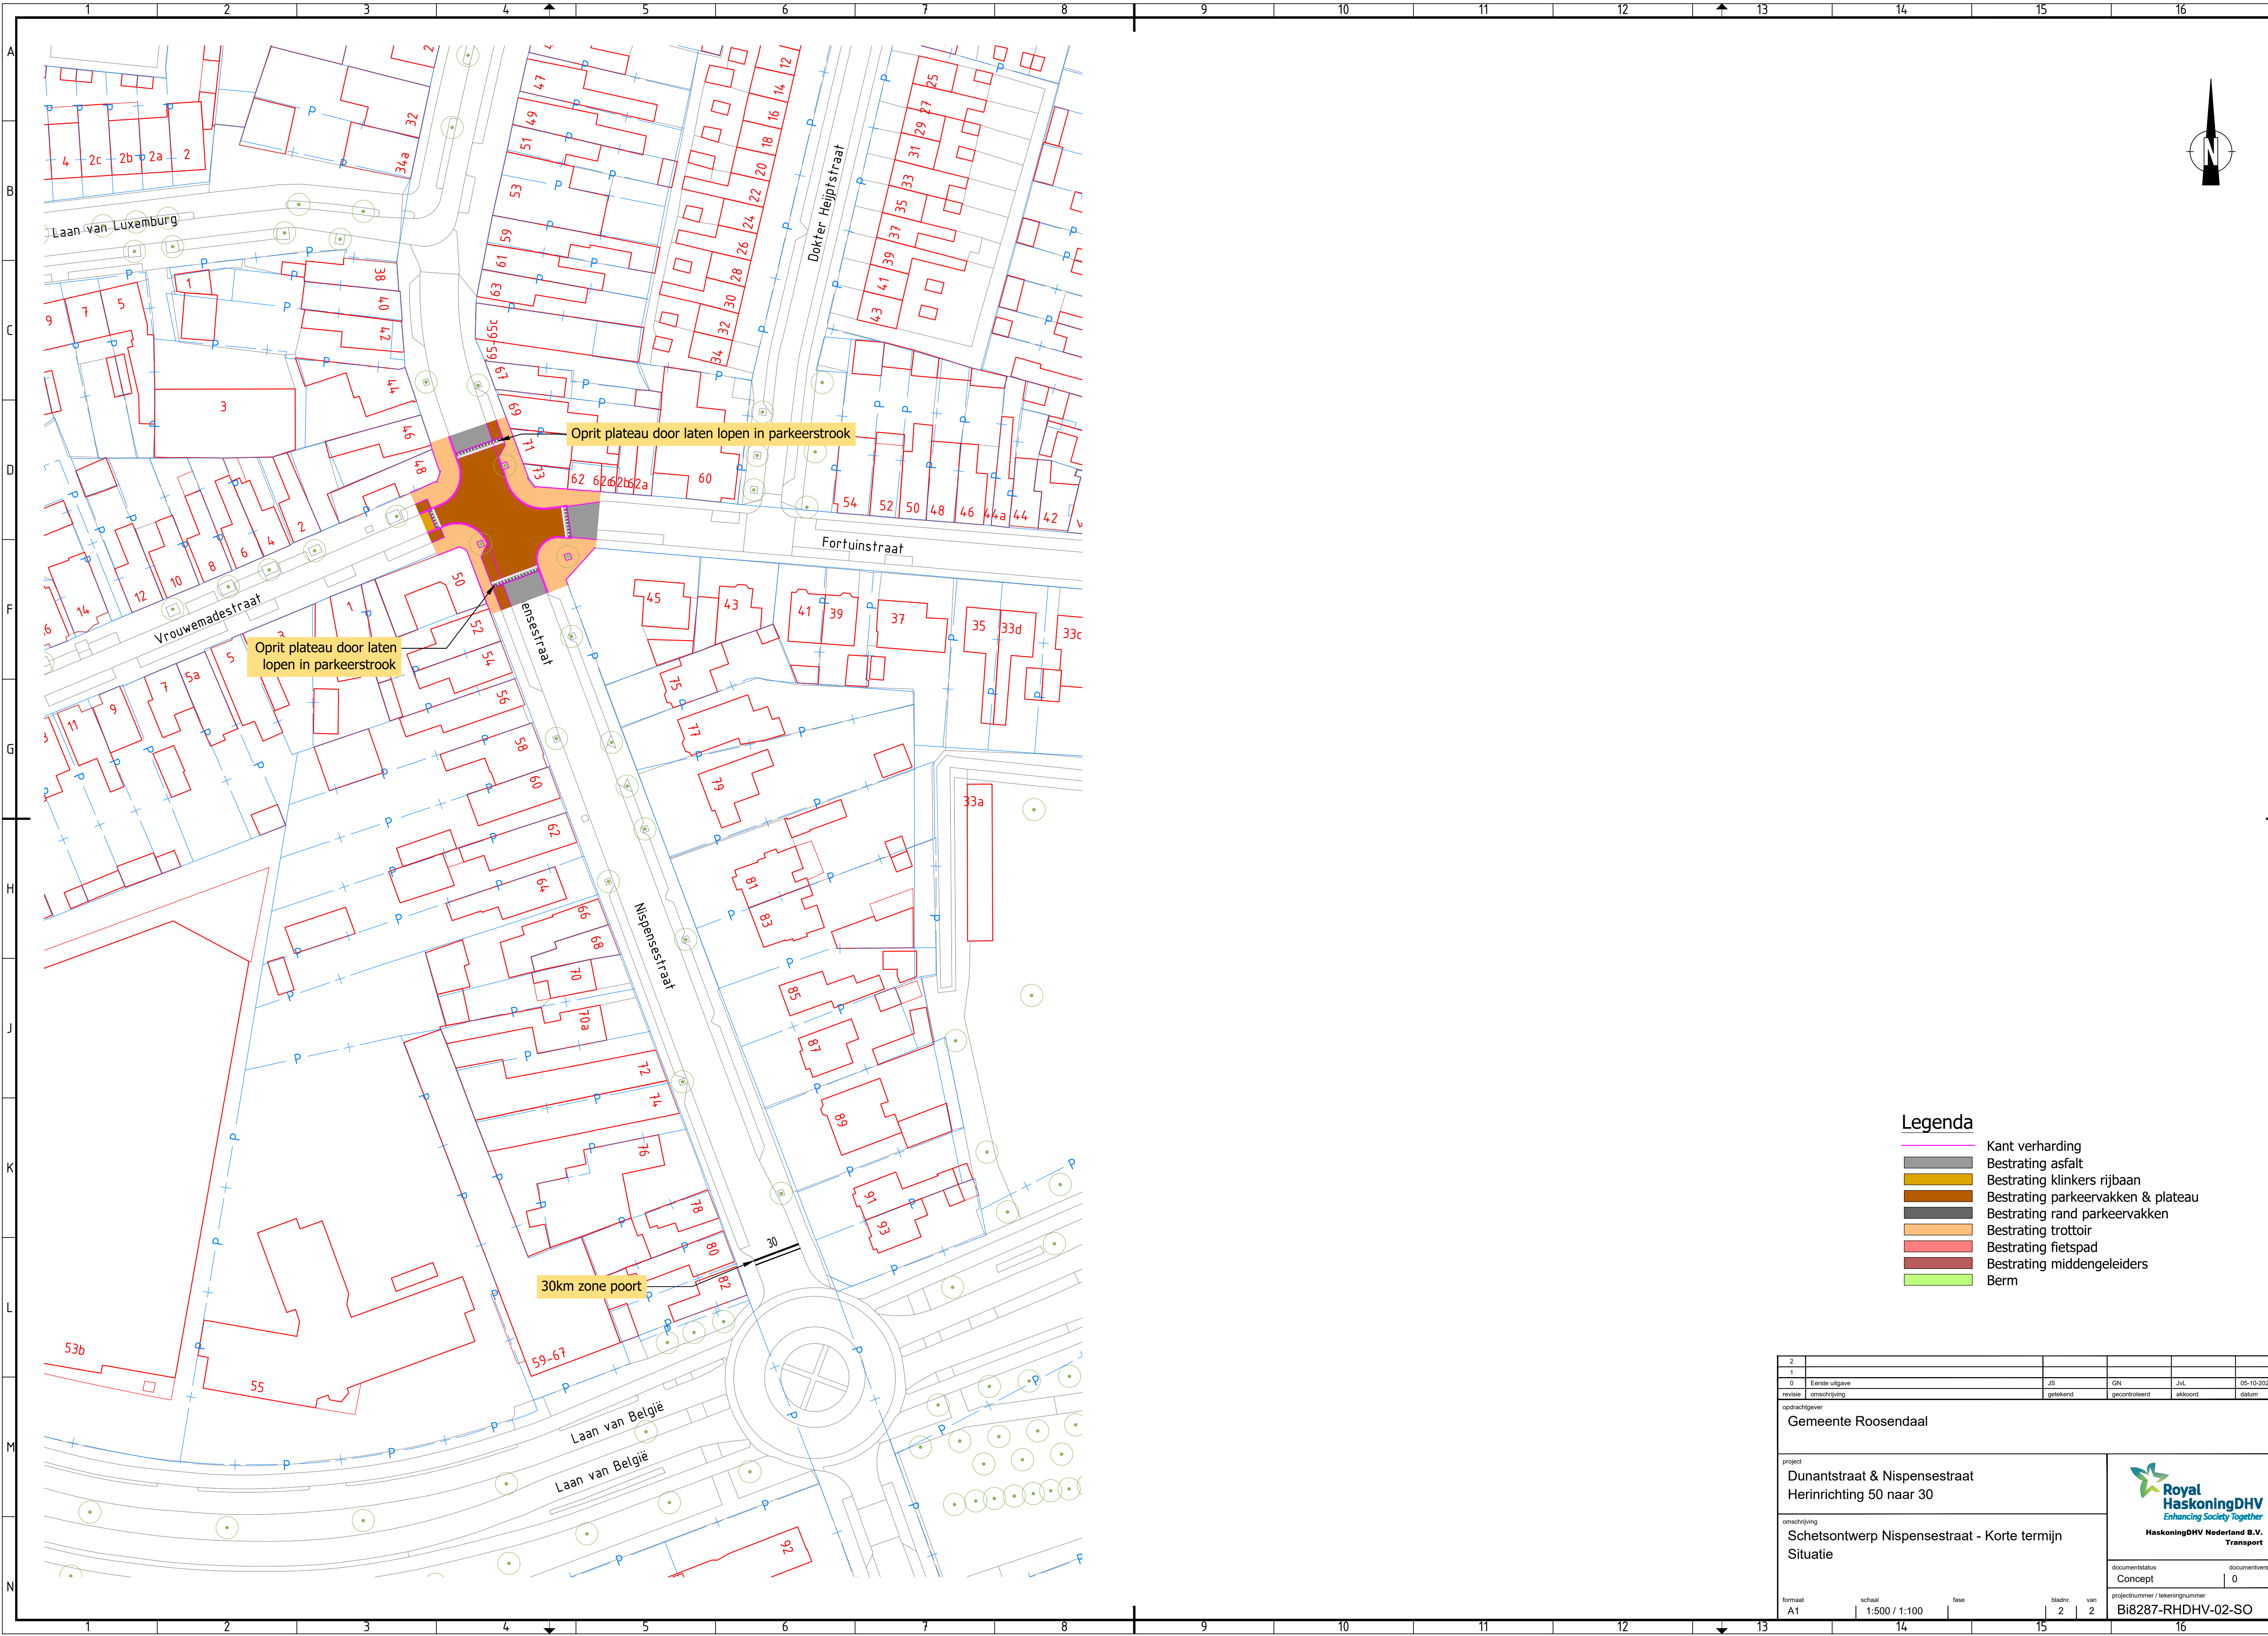

Legenda

- Kant verharding
- Bestrating asfalt
- Bestrating klinkers rijbaan
- Bestrating parkeervakken & plateau
- Bestrating rand parkeervakken
- Bestrating trottoir
- Bestrating fietspad
- Bestrating middengeleiders
- Berm

2					
1					
0	Eerste uitgave	JS	GN	JL	05-10-2022
revisie	omschrijving	getekend	gecontroleerd	akkoord	datum
opdrachtgever					
Gemeente Roosendaal					
project					
Dunantstraat & Nispensestraat Herinrichting 50 naar 30					
omschrijving					
Schetsontwerp Nispensestraat - Korte termijn Situatie					
documentstatus					
Concept					
documentversie					
0					
projectnummer / tekeningnummer					
BI8287-RHDHV-02-SO					
formaat	schaal	fase		bladz.	van
A1	1:500 / 1:100			2	2