


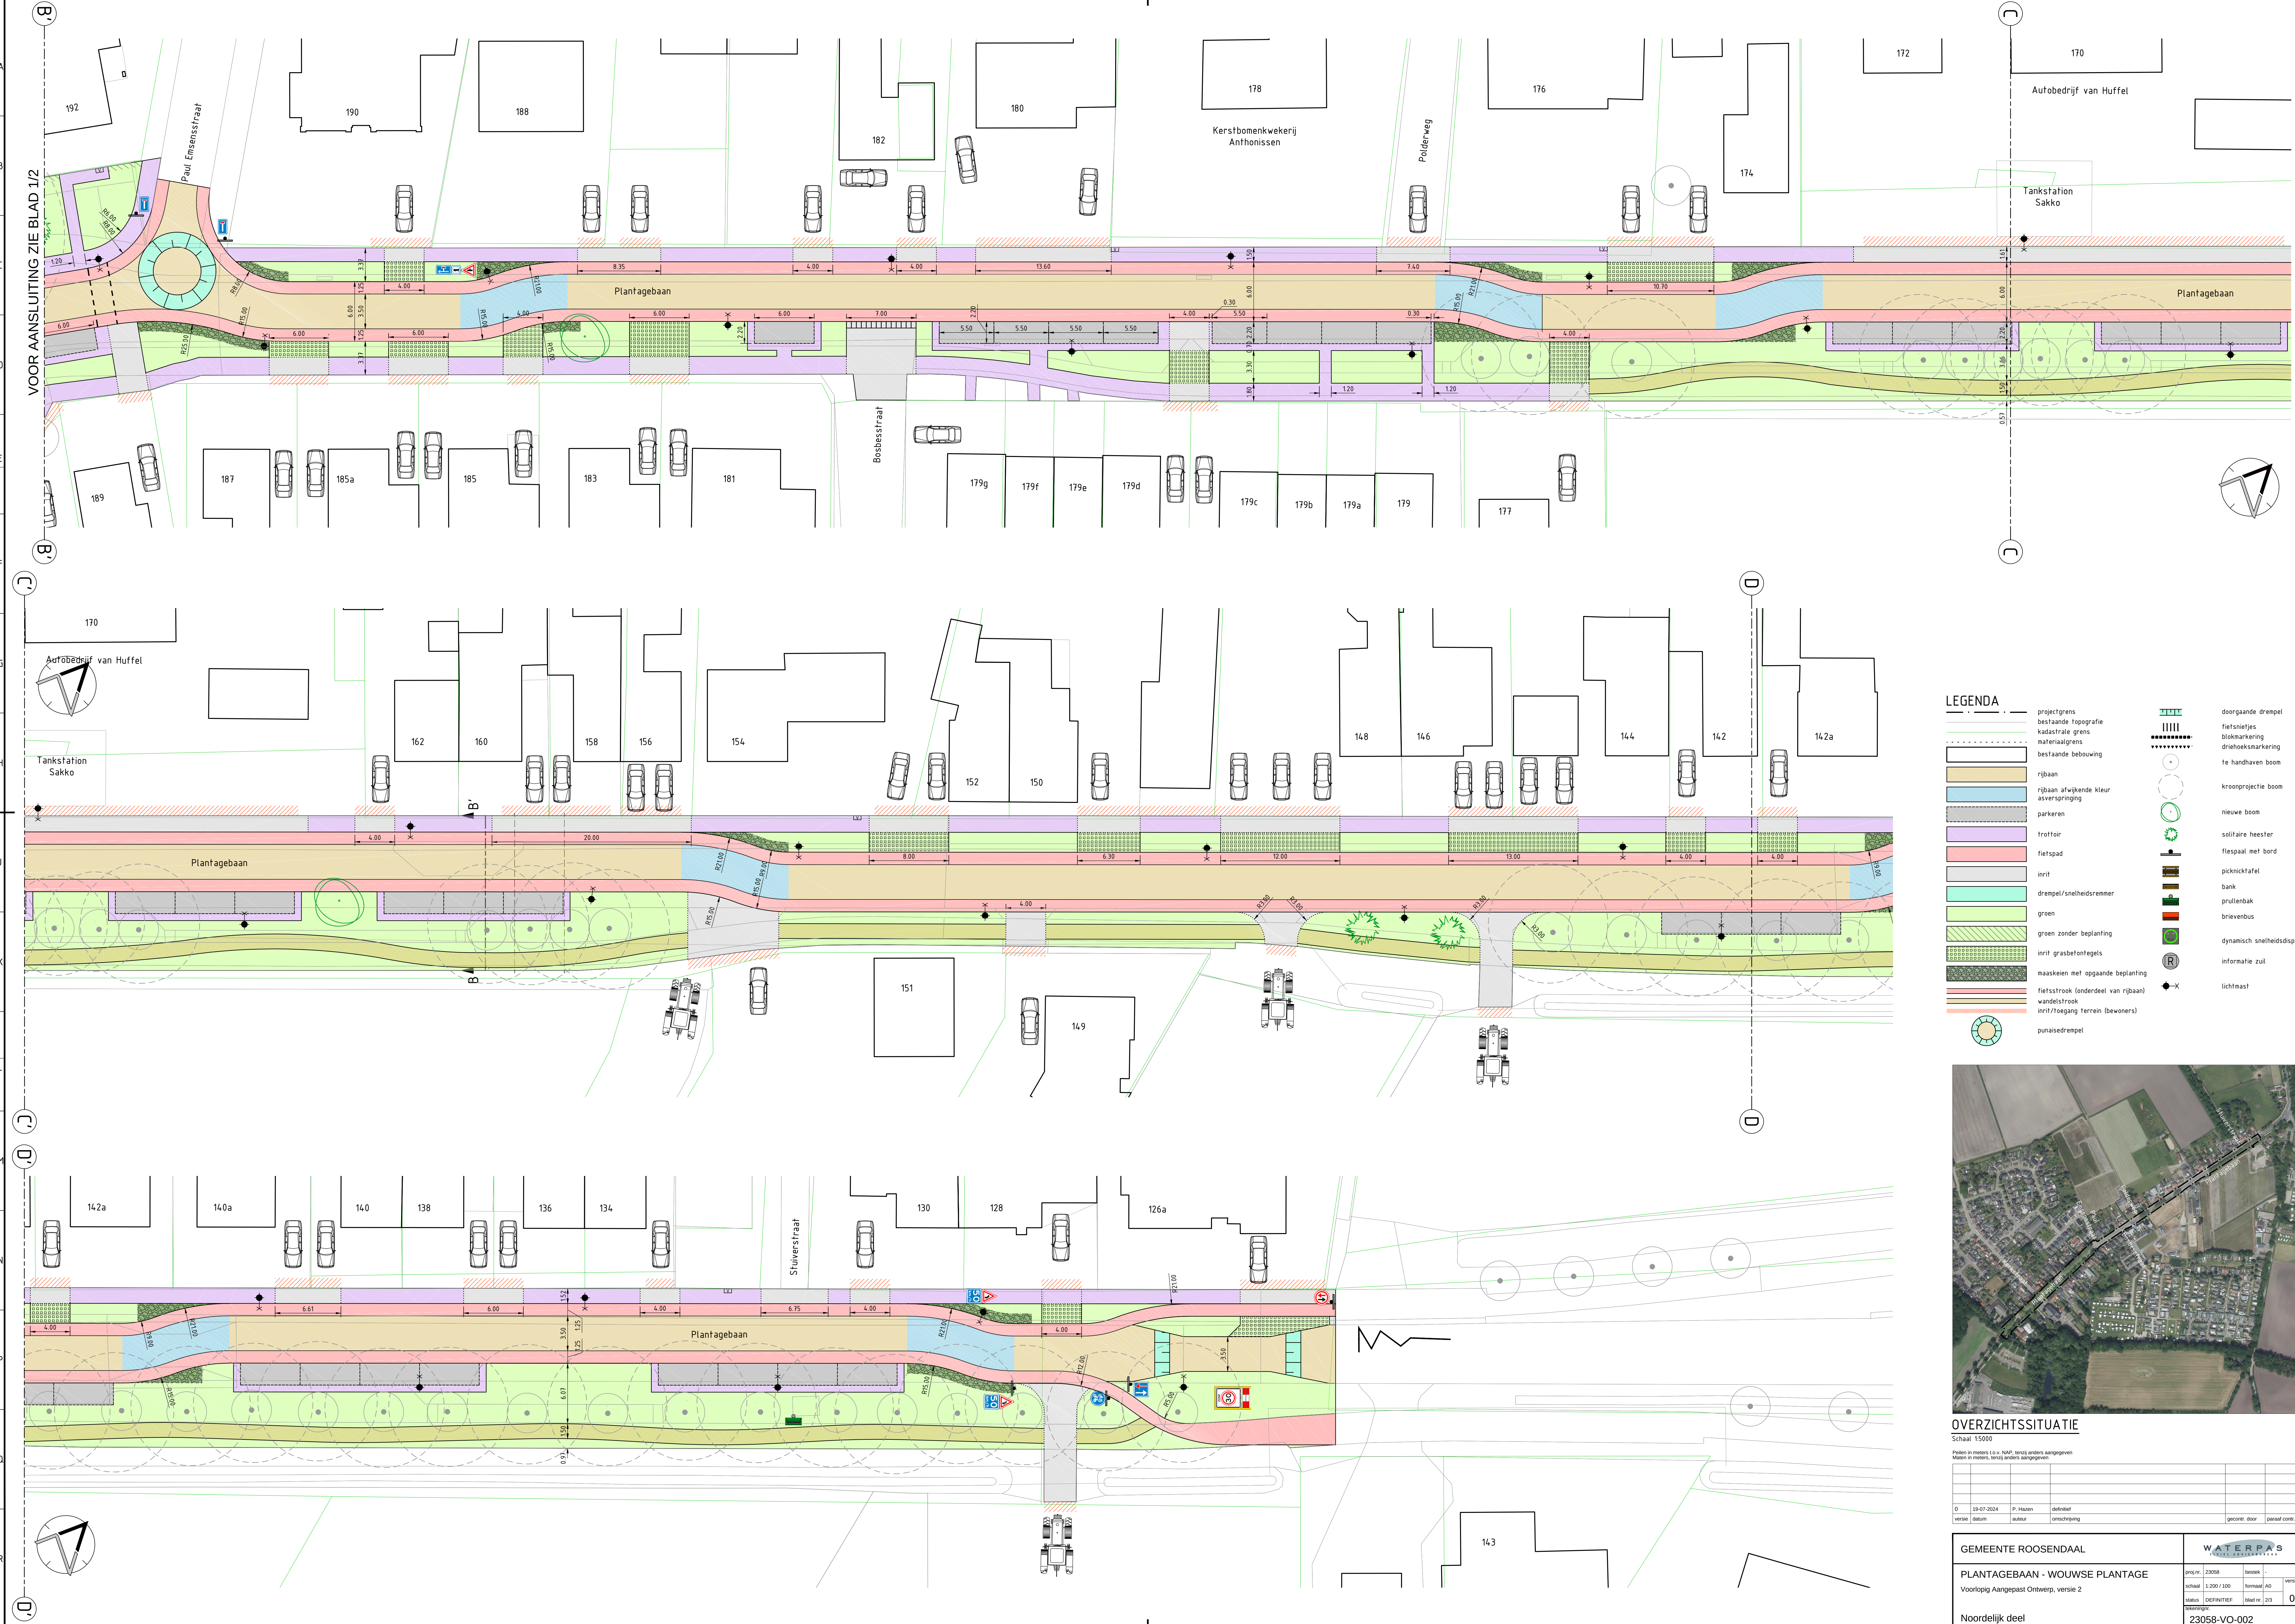

LEGENDA

- projectgrens
- bestaande topografie
- kadastrale grens
- materiaalgrens
- bestaande bebouwing
- rijbaan
- rijbaan afwijkende kleur
- oververgringing
- parkeren
- trottoir
- fietspad
- inrit
- drempel/snelheidsremmer
- groen
- groen zonder beplanting
- inrit grasbetontegels
- maaskaai met opgaande beplanting
- fietsstrook (onderdeel van rijbaan)
- wandelstrook
- inrit/toegang terrein (bewoners)
- punaisedrempel
- doorgaande drempel
- fietsnietjes
- blauwmarkering
- driehoeksmarkering
- te handhaven boom
- kroonprojectie boom
- nieuwe boom
- solitaire heester
- flespaal met bord
- picknicktafel
- bank
- prullenbak
- briefbus
- dynamisch snelheidsdisplay
- informatie zuil
- lichtmast



OVERZICHTSSITUATIE

Schaal 15000

Punten in meters i.o.v. NAP, tenzij anders aangegeven.
Meten in meters, tenzij anders aangegeven.

O	19-07-2024	P. Hazen	definitief				
versie	datum	auteur	omschrijving	gecont.	door	paraaf	cont.

GEMEENTE ROOSENDAAL		WATERPAS	
PLANTAGEBAAN - WOUWSE PLANTAGE		23058-VO-002	
Voortlopig Aangepast Ontwerp, versie 2		23058-VO-002	
Noordelijk deel		23058-VO-002	