



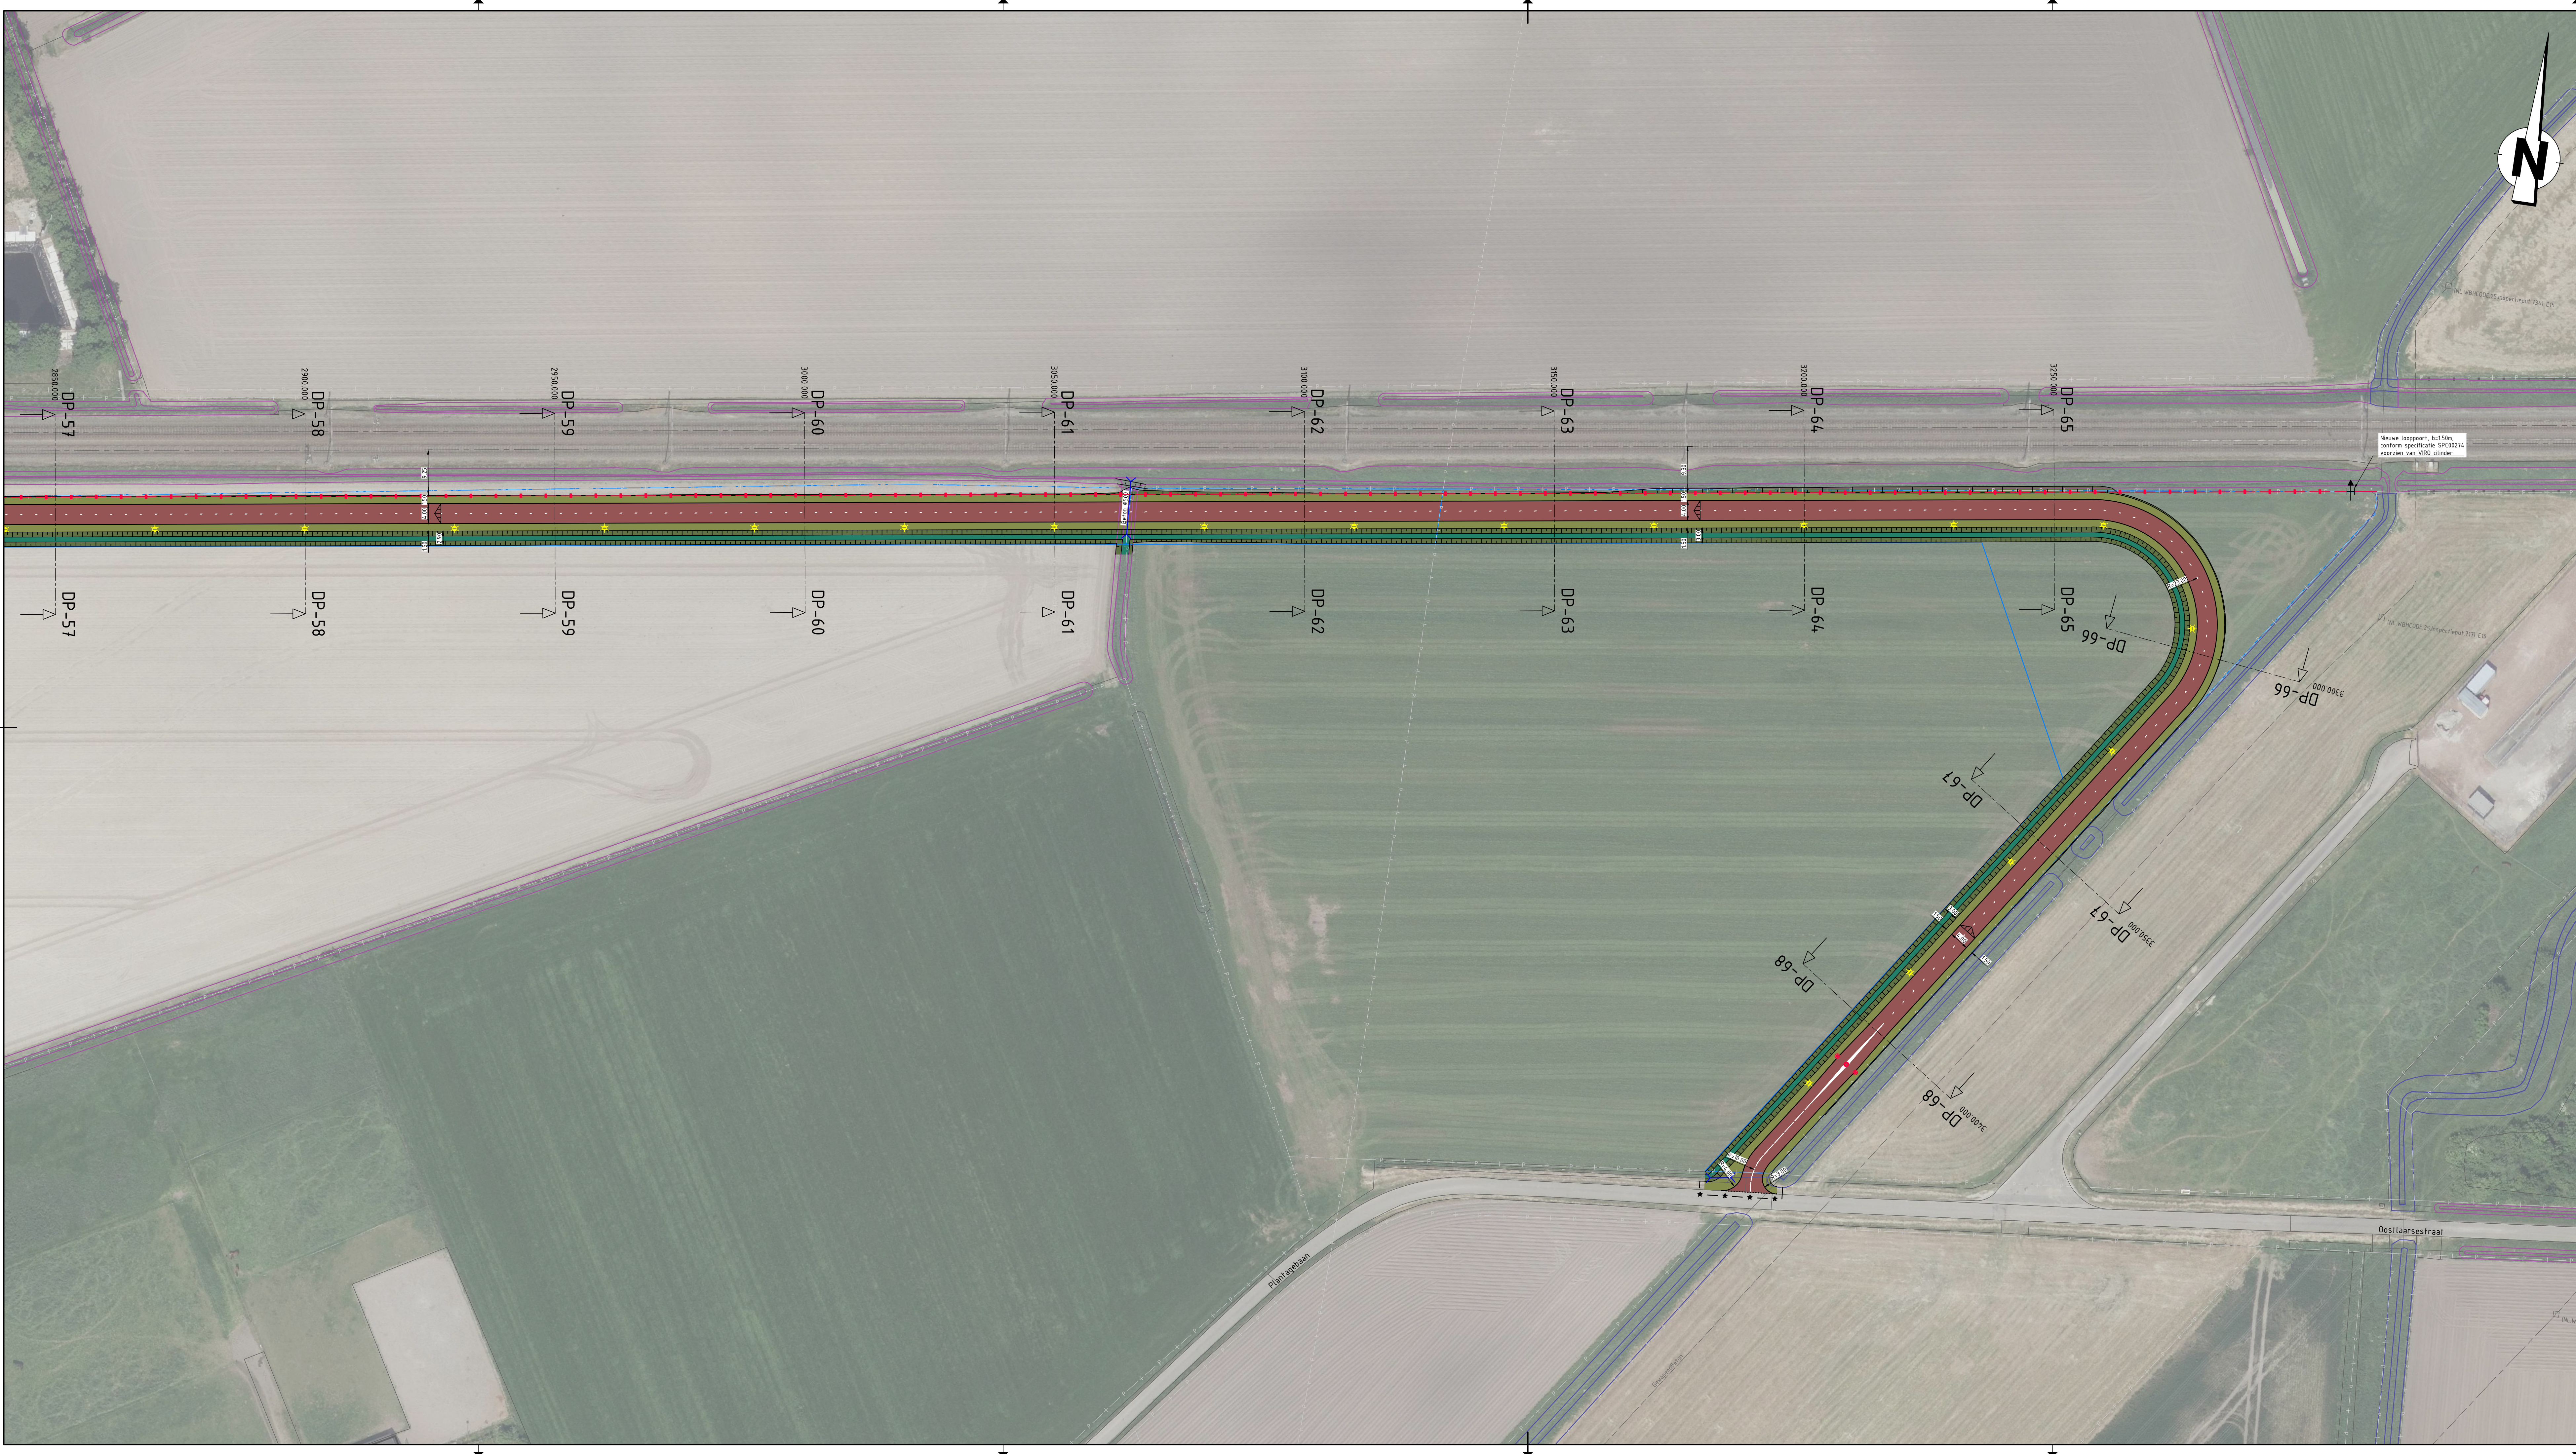


VERKLARING

- Projectgrens
- Bestaande hoogte AHN4
- Bestaande hoogte inmeting
- Bestaande boom
- Vervallen boom
- Nieuwe boom
- Bestaande bebouwing
- Bestaande situatie
- Bestaande perceelsgrens
- Bestaande terenaafschieding, laag
- Nieuwe perceels- en/of aankoopgrens
- Nieuwe kant verharding
- Nieuwe materiaalgrens
- Nieuwe terenaafschieding, afraftering
- Nieuwe terenaafschieding, gaashekwerk, h=120m
- Nieuwe terenaafschieding, gaashekwerk, h=180m
- Nieuwe houten geleiderail
- Nieuwe looppoort, b=150m
- Nieuwe lichtmast, h.o.h. 30m, h=4m (ter indicatie)
- Nieuwe vaste afzetpaal
- Nieuwe uitneembare afzetpaal
- Nieuwe duiker
- Nieuwe duiker (te vervangen)
- Nieuwe duiker (te verlengen)
- Bestaande watergang categorie A
- Bestaande watergang categorie B
- Bestaande betonstraatsenen
- Bestaande halfverharding, grind
- Nieuwe asfaltverharding rijbaan
- Nieuwe asfaltverharding fietspad, deklaag rood
- Nieuwe SecuBric grasbetonstenen
- Nieuwe watergang
- Nieuwe bermen
- Nieuwe taluds

OPMERKINGEN

- Coördinatensysteem RD (x, y);
- Maten in meters, tenzij anders vermeld;
- Materiaalmaten in millimeters, tenzij anders vermeld;
- Peilmaten in meters t.o.v. NAP, tenzij anders vermeld;
- Diameters in millimeters, tenzij anders vermeld.

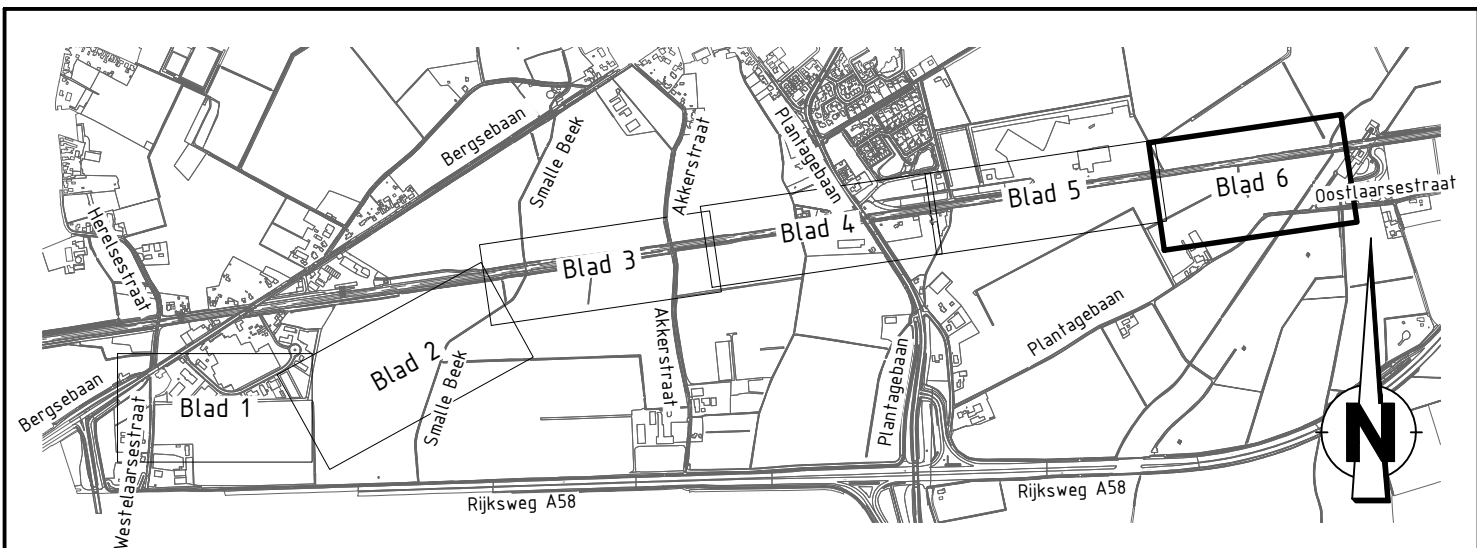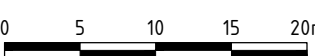

D-1			
08-10-24			
K. van Overbeek			
Definitief versie 1			
Versie			
Datum			
Gefabriceerd door			
Omschrijving			
Opdrachtgever			
Gemeente Roosendaal			
Project			
Snel fietsroute F58 Roosendaal			
Onderdeel			
Definitief Ontwerp - Nieuwe Situatie			
Gefabriceerd door		Vrijgegeven door	
K. van Overbeek		05102301	
Paraaf/Datum		Paraaf/Datum	
08-10-2024		05102301-NS-6	
Formaat		Status	
A1+ 594 x 1260		DEFINITIEF	
Tekeningsnummer		Blad	
05102301-NS-6		1 / 6	
Versie		D-1	