

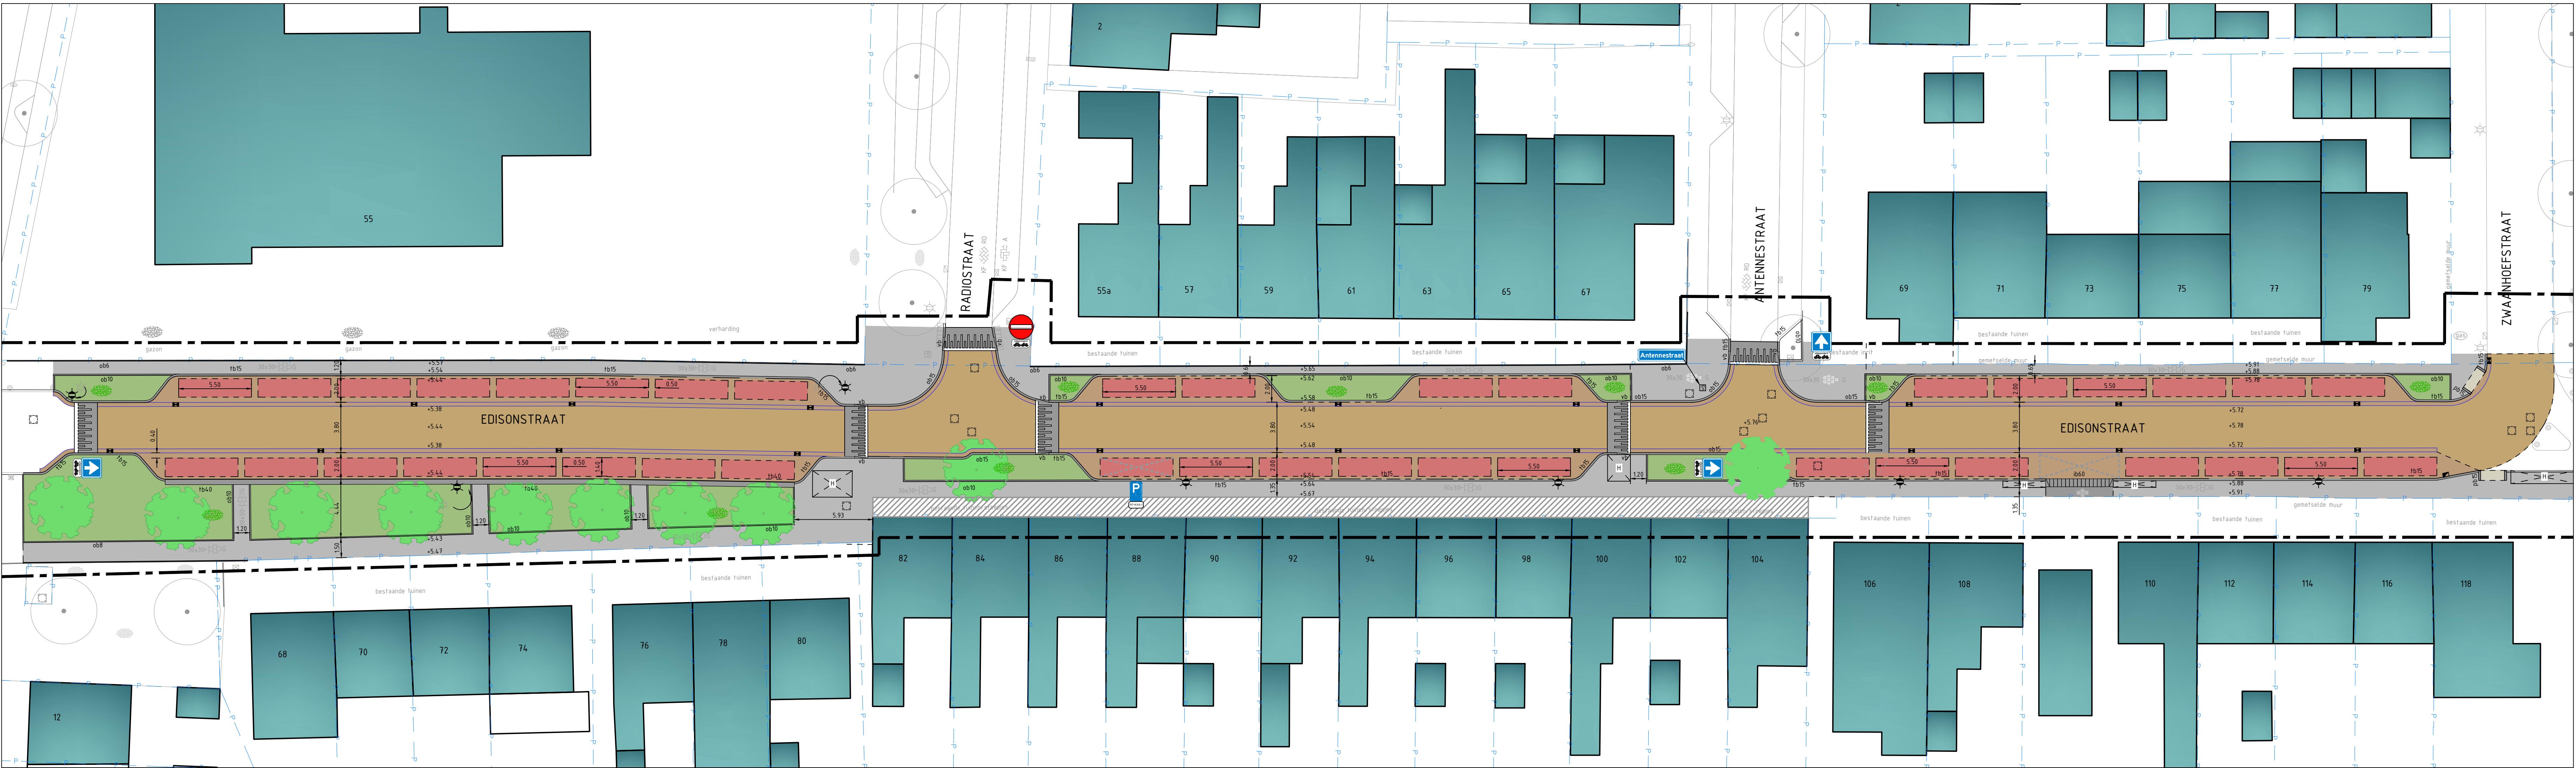
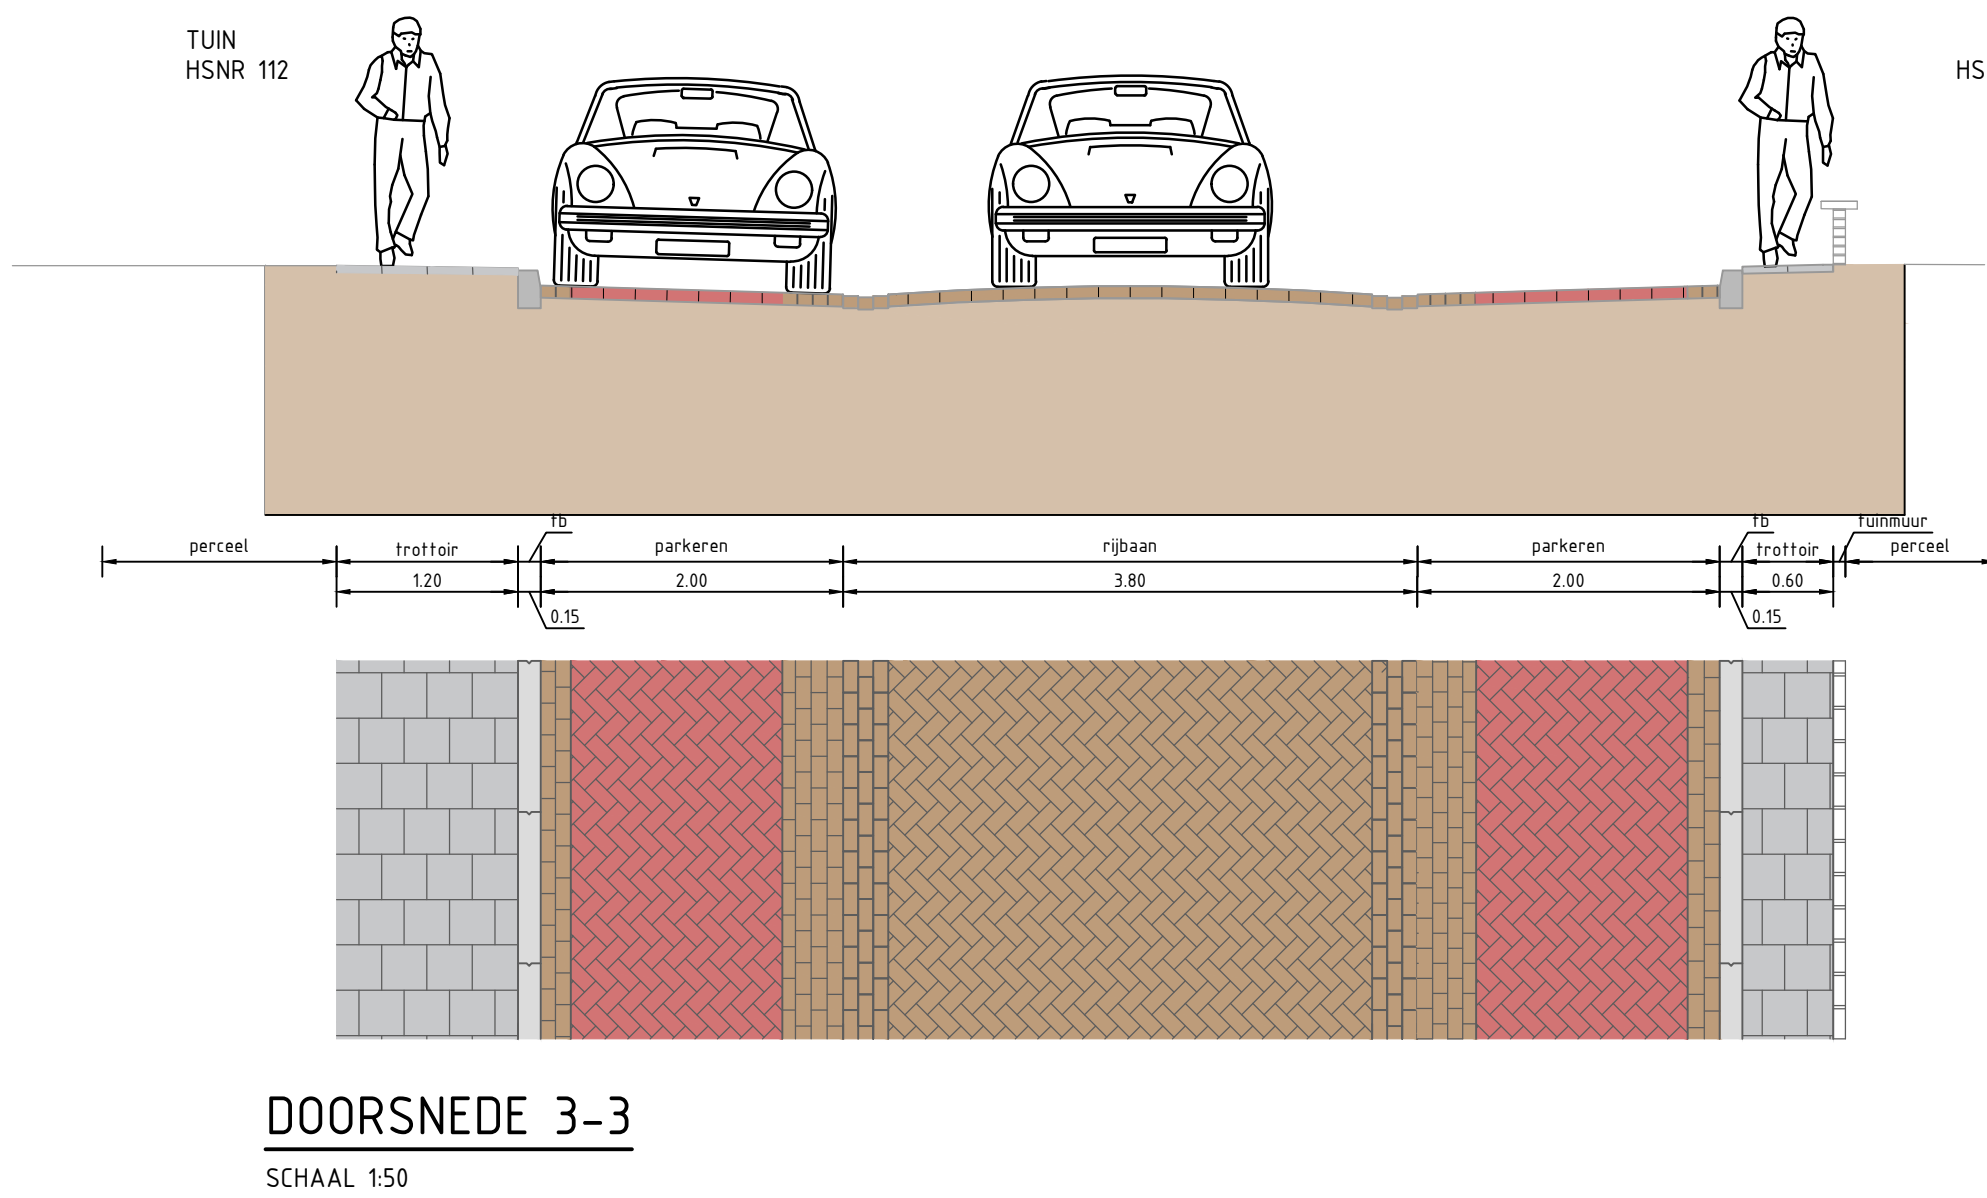


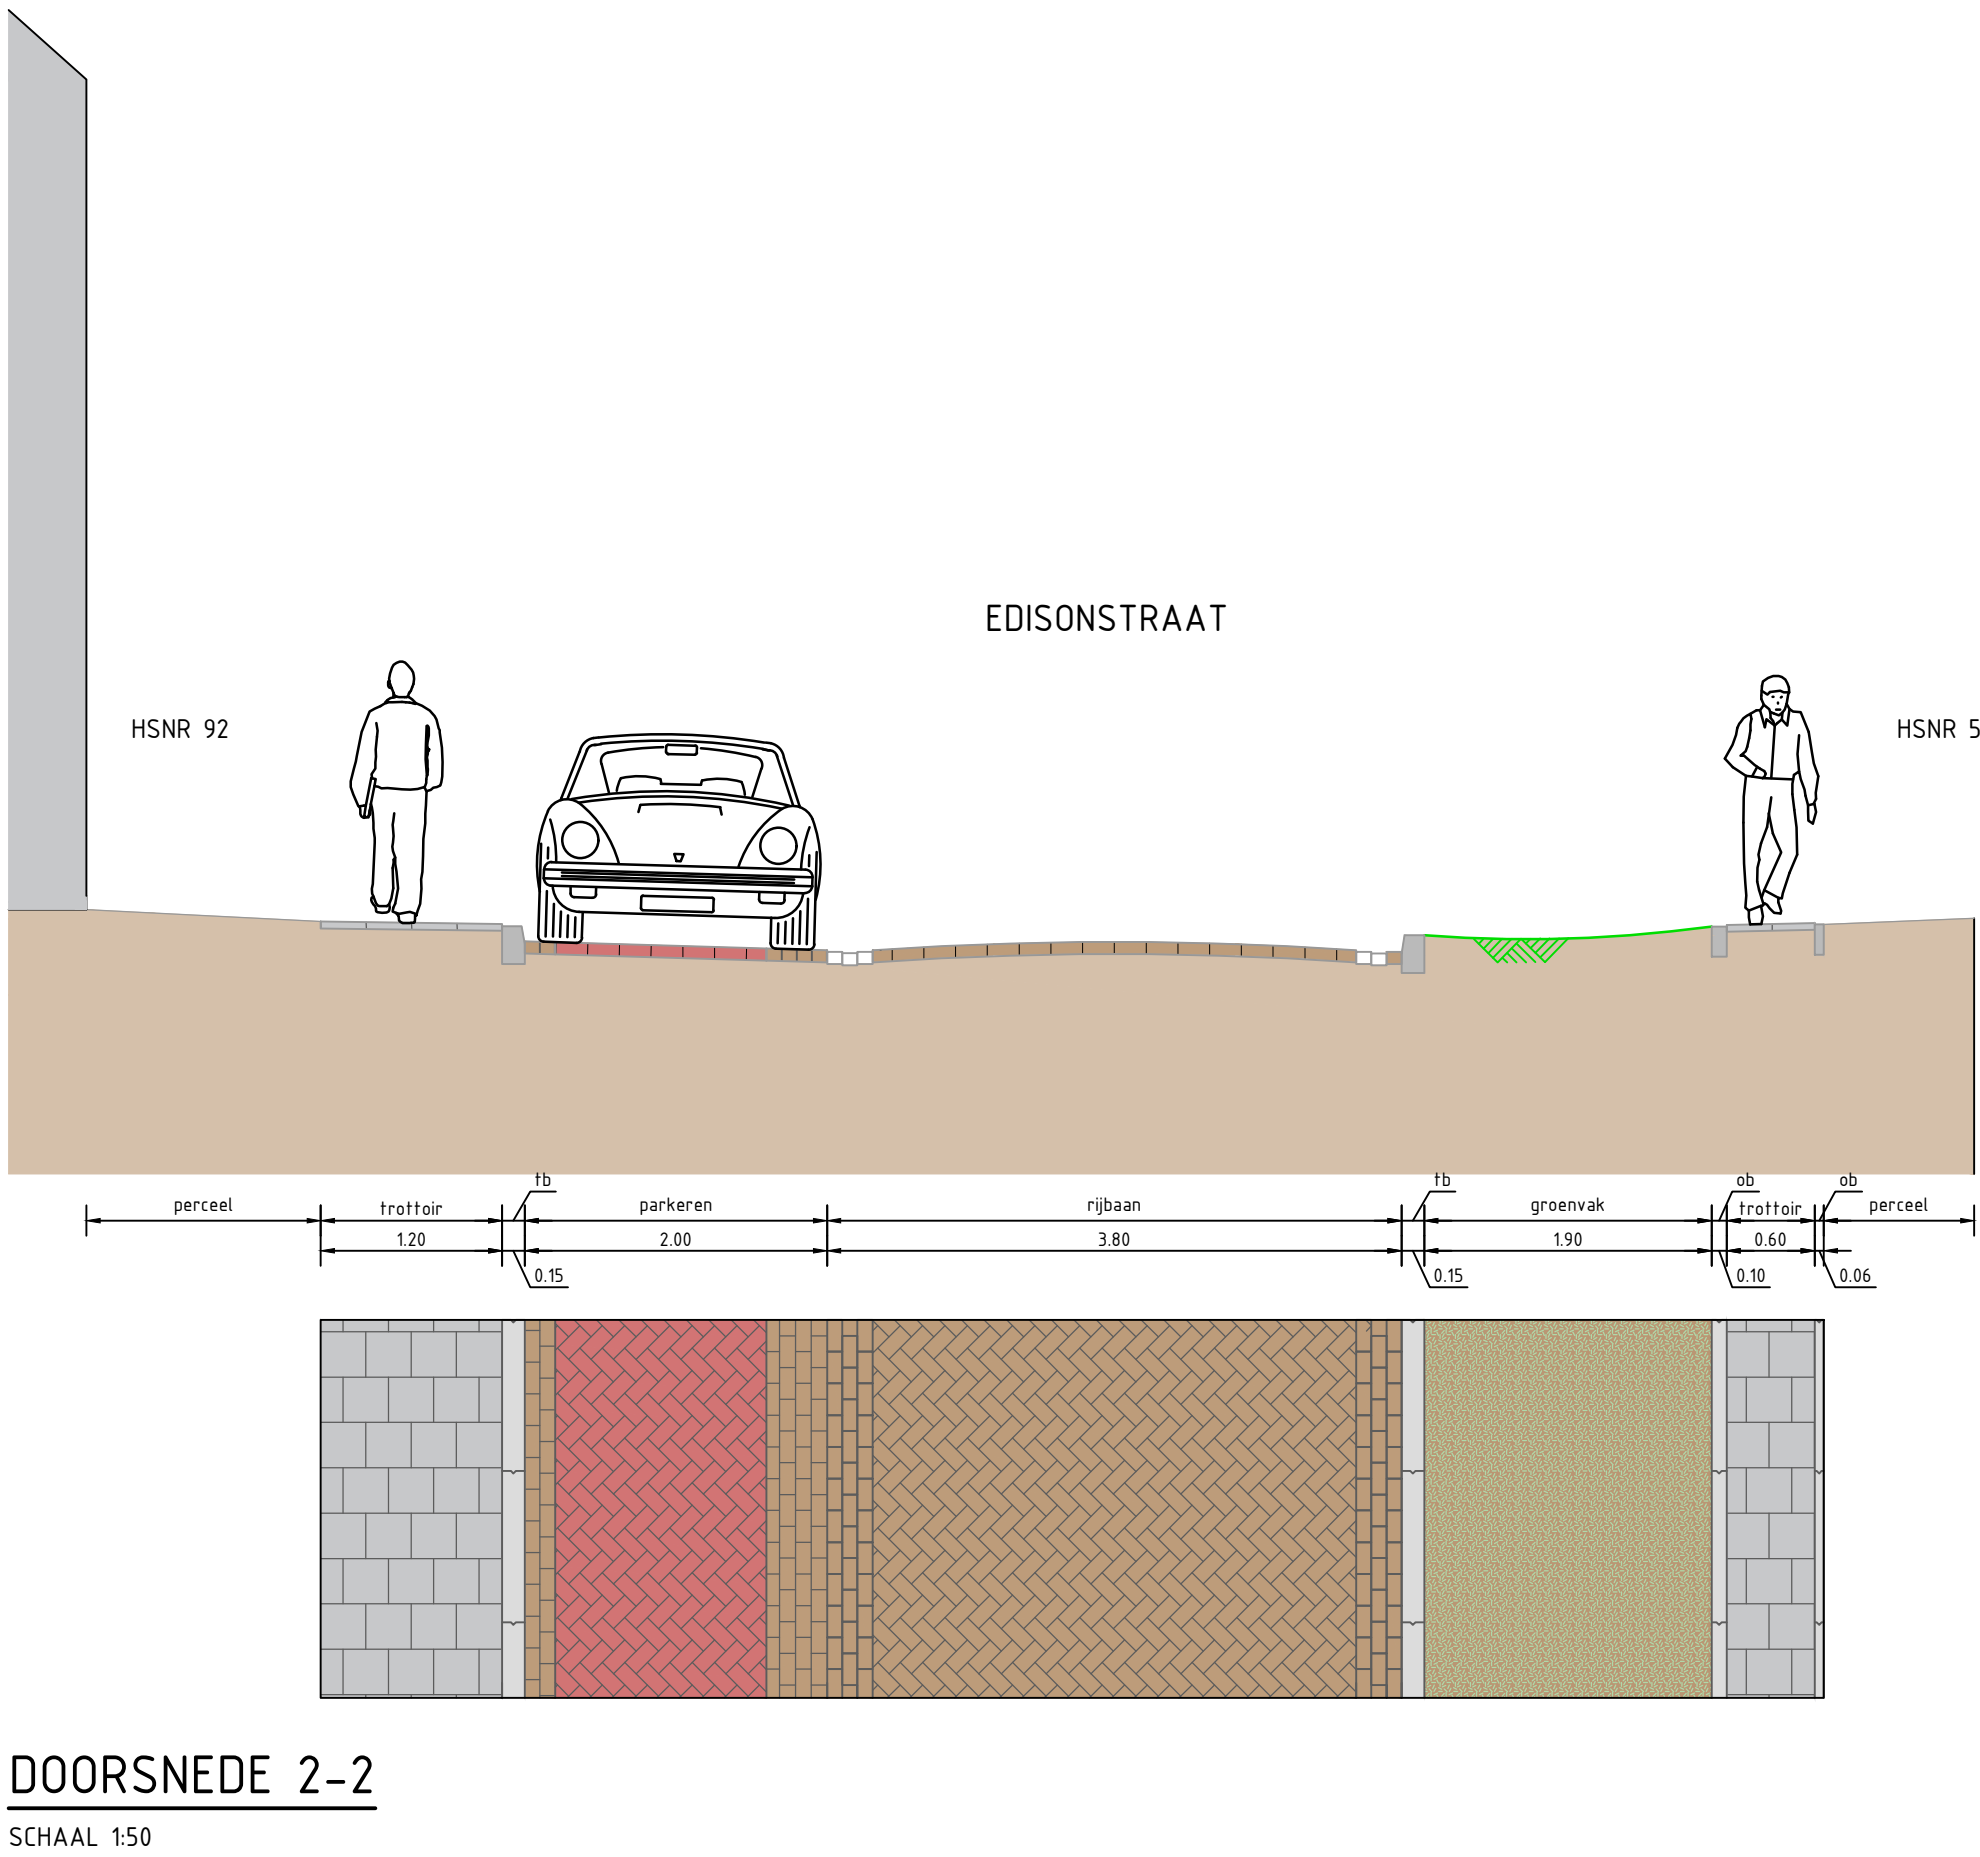

NIEUWE SITUATIE
Schaal 1:200

- BEBOUWING
- RIJBAAN - BETONSTRAATSTENEN (BRUIN)
- PARKEERVAK - STRAATBAKSTENEN (HERGEBRUIKT)
- TROTTOIR - BETONTEGELS (GRIJS)
- TROTTOIR - MINDERVALIDE OPGANG
- MOLGOOT - BETONSTRAATSTENEN (BRUIN)
- GROENVAK
- OPSTELPLAATS ROLCONTAINERS (KLIKO)
- Nieuw te planten boom

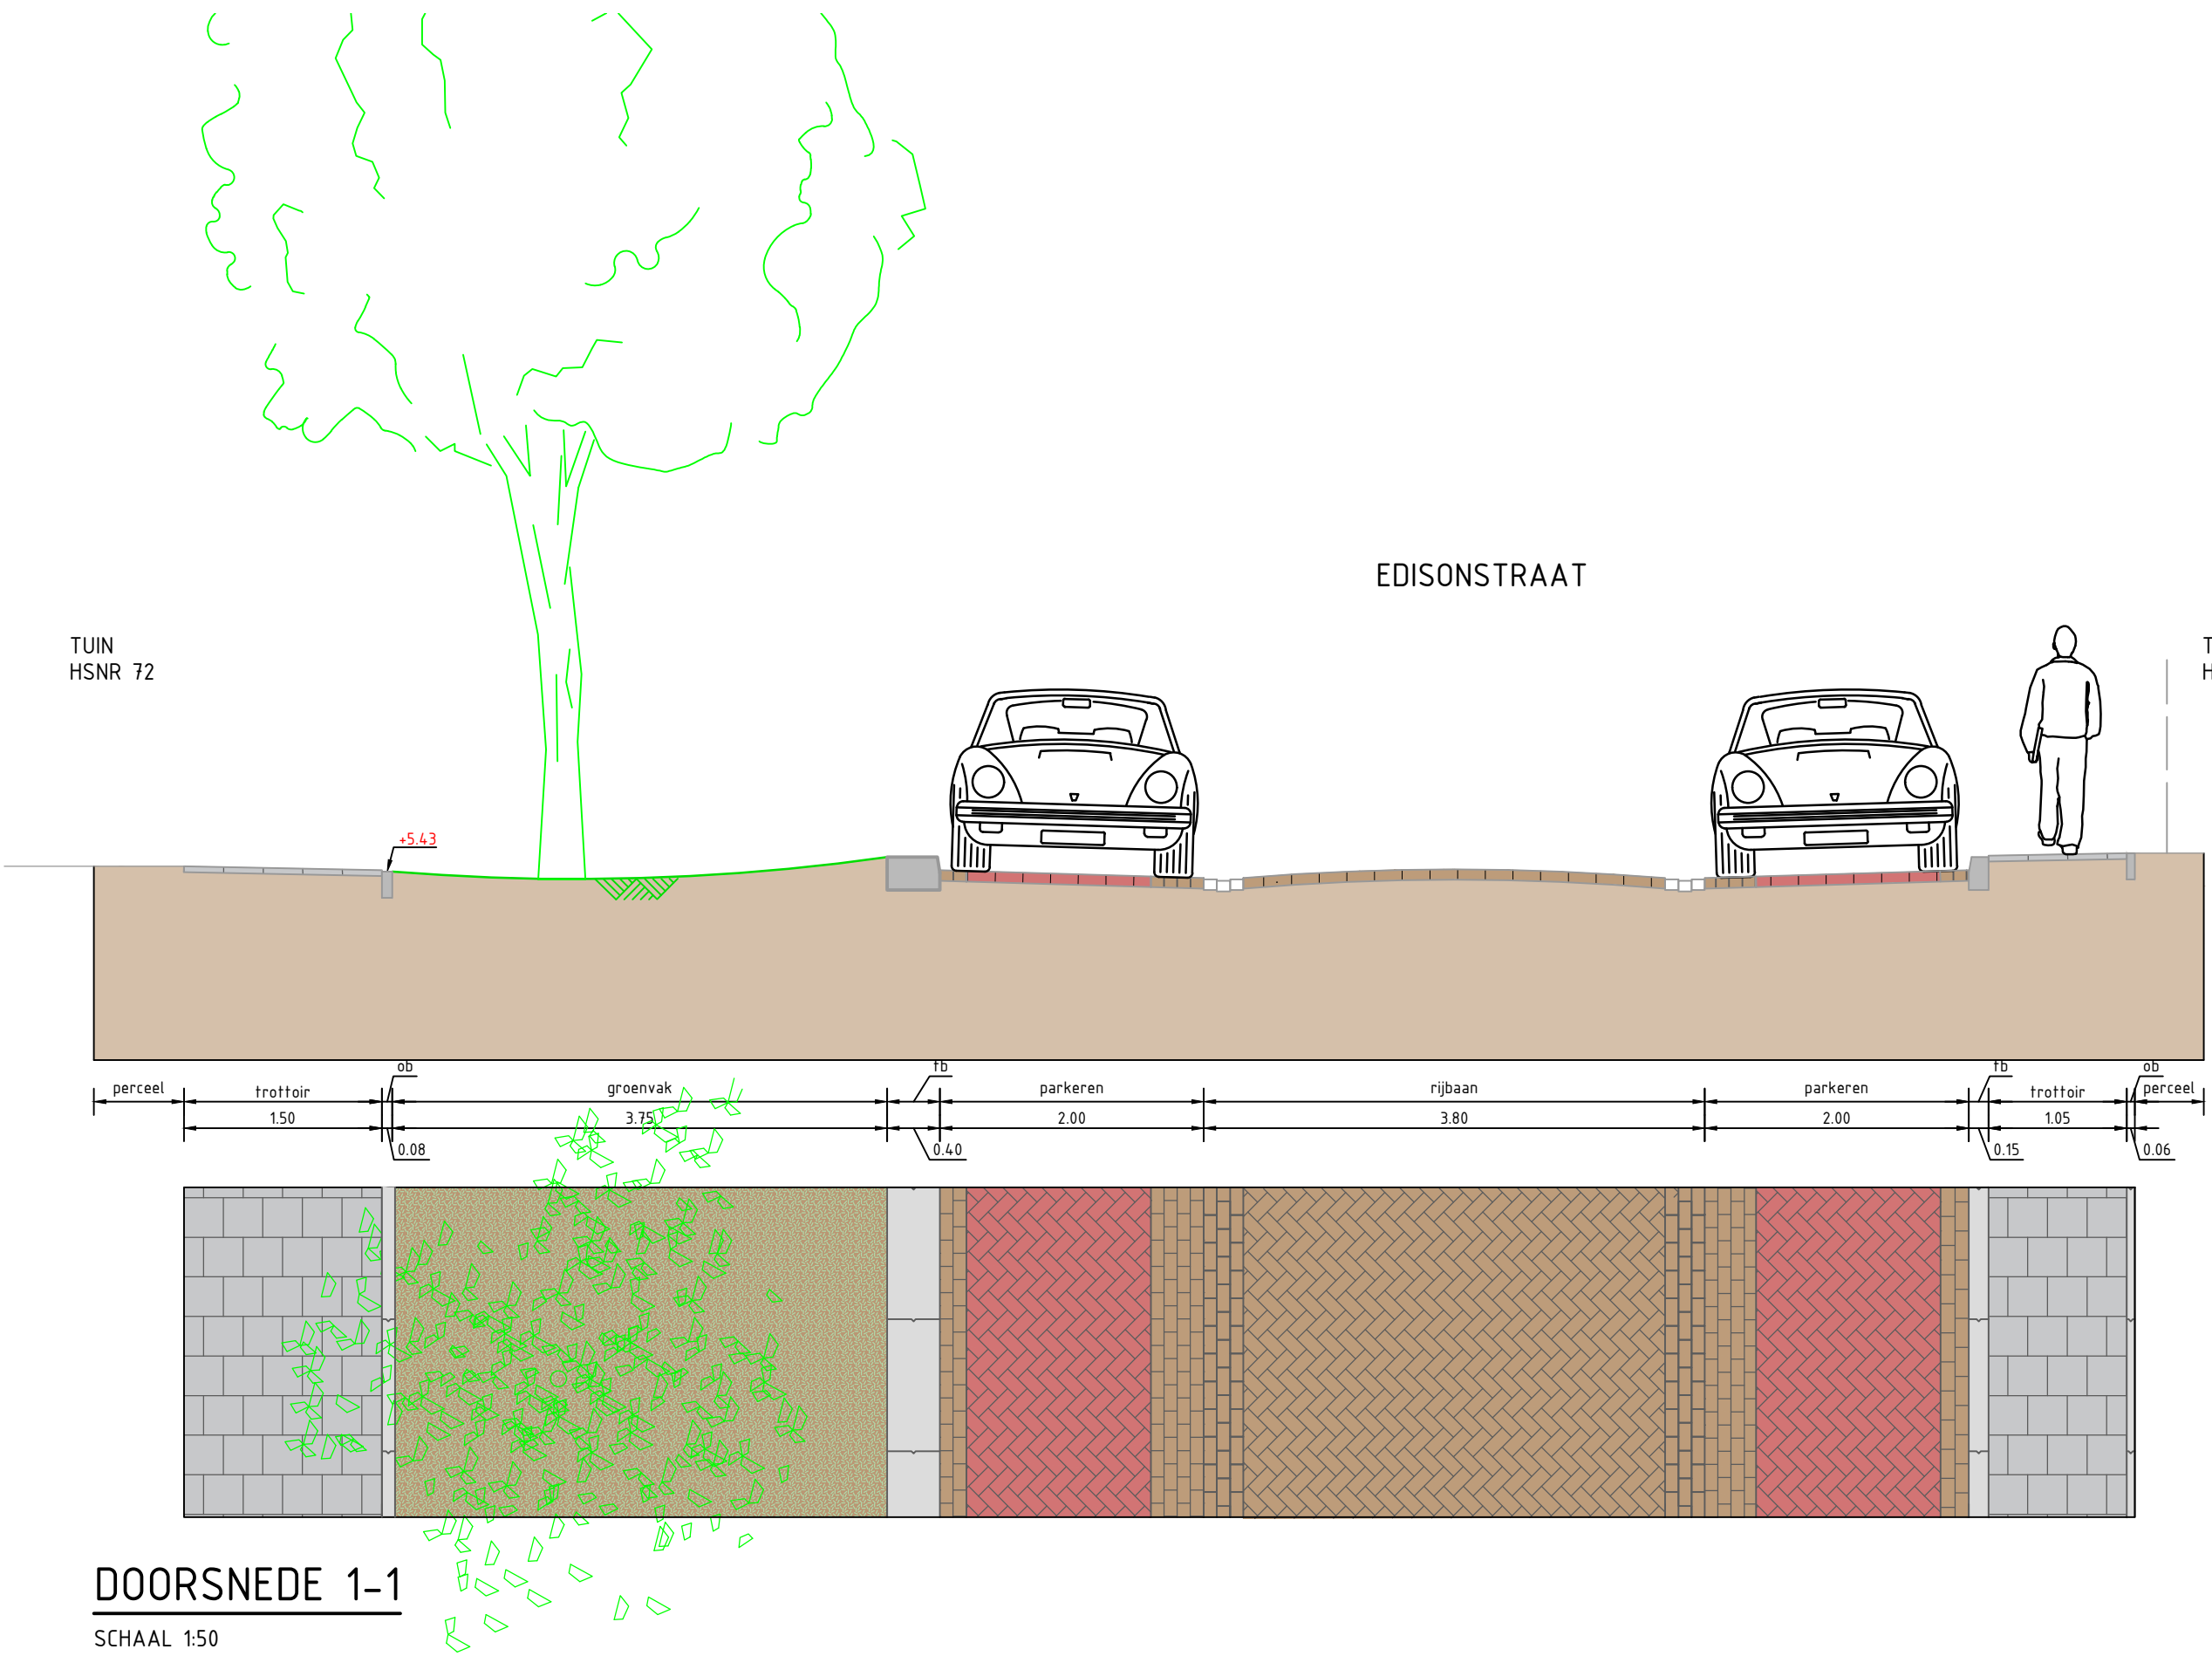

MATEN IN METERS TENZIJ ANDERS VERMELD
HOOGTEMATEN IN METERS TENZIJ ANDERS VERMELD
MATERIALEN IN MILLIMETERS TENZIJ ANDERS VERMELD

0 2 4 6 8m

1.0	09-12-2024	Basisontwerp	R. Vos	A. Maas
Versie	Datum	Omschrijving	Getekend	Paraaf

Project:
EDISONSTRAAT ROOSENDAAL
Onderdeel:
NIEUWE SITUATIE PRESENTATIE

Datum:	Formaat:	Schaal:	Getekend:	Par:	Gezien:	Par:
09-12-2024	A1	1:200 1:50	R. Vos		A. Maas	

Fase: UO
Status: DEFINITIEF
Versie: 1.0
Tekeningnummer: 23-342-02-TEK-UO-PRES

Opdrachtgever:
Gemeente Roosendaal
Postbus 5000
4700 HA Roosendaal
Contactpersoon: D. van Erve
Telefoonnummer: 0165-579111

Gemeente
Roosendaal

GKB
groep