
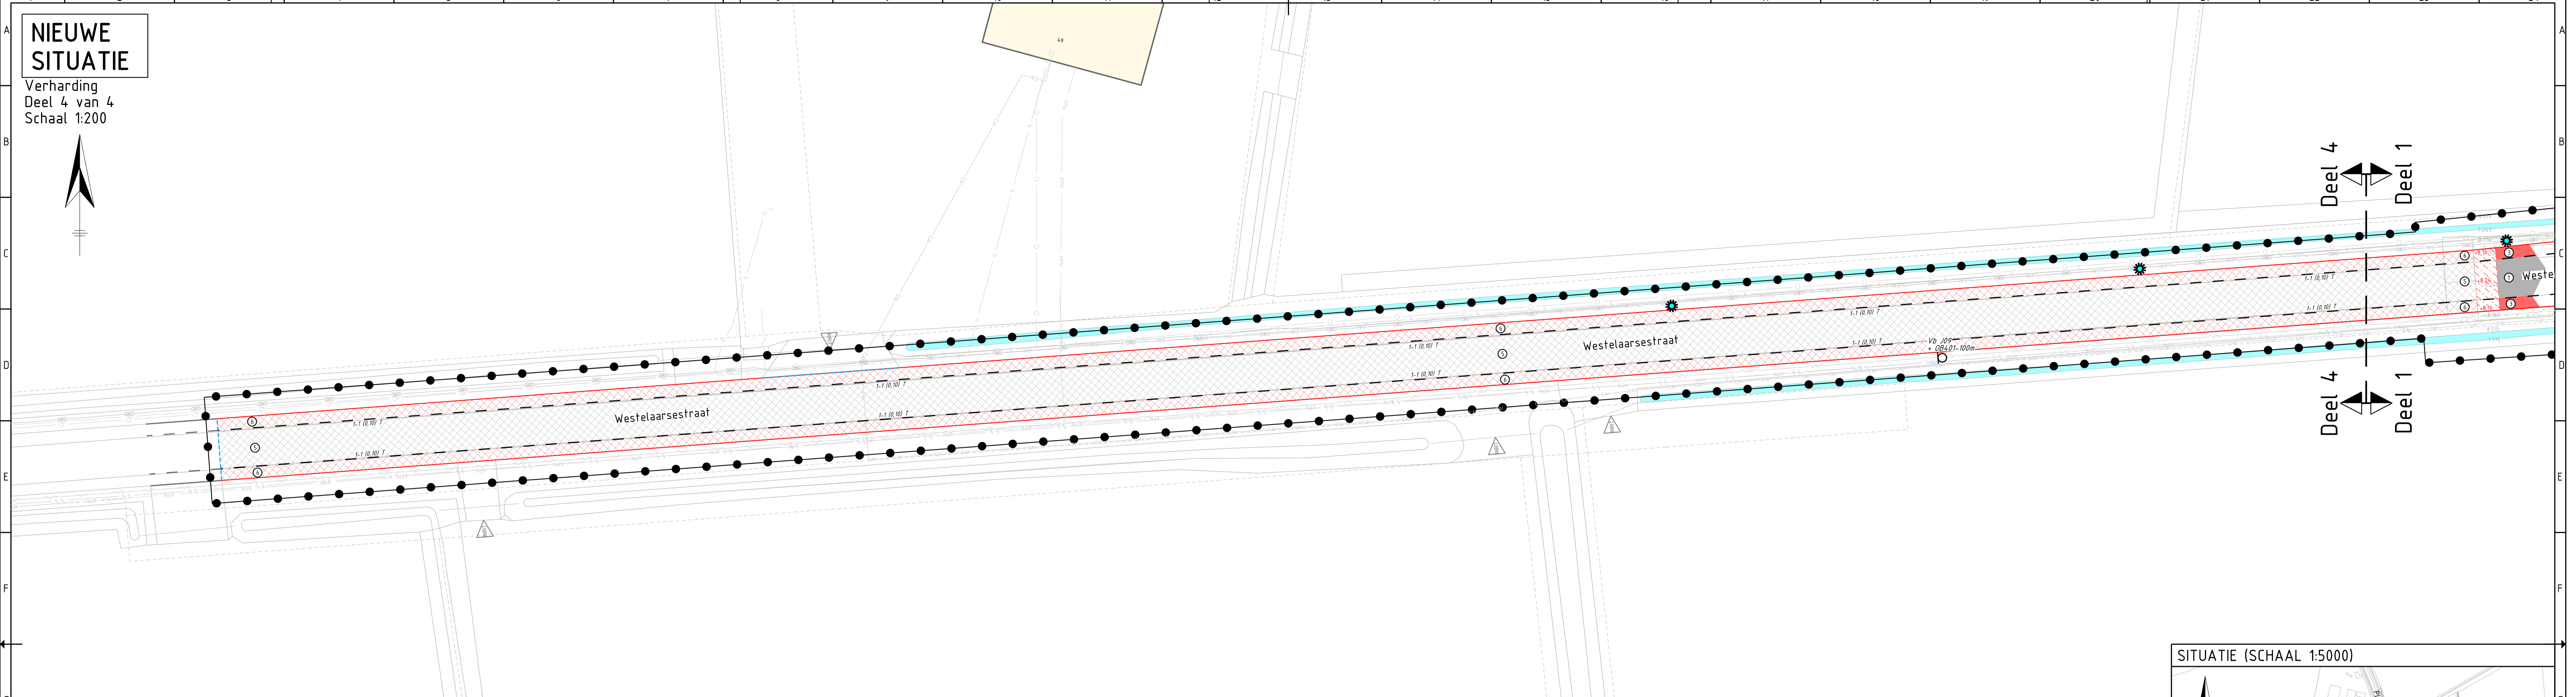




NIEUWE SITUATIE

Verharding
Deel 4 van 4
Schaal 1:200

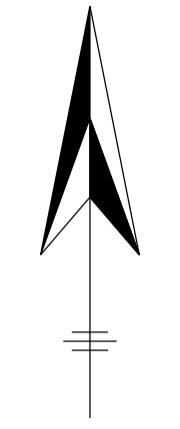

NIEUWE SITUATIE

Verharding
Deel 3 van 4
Schaal 1:200

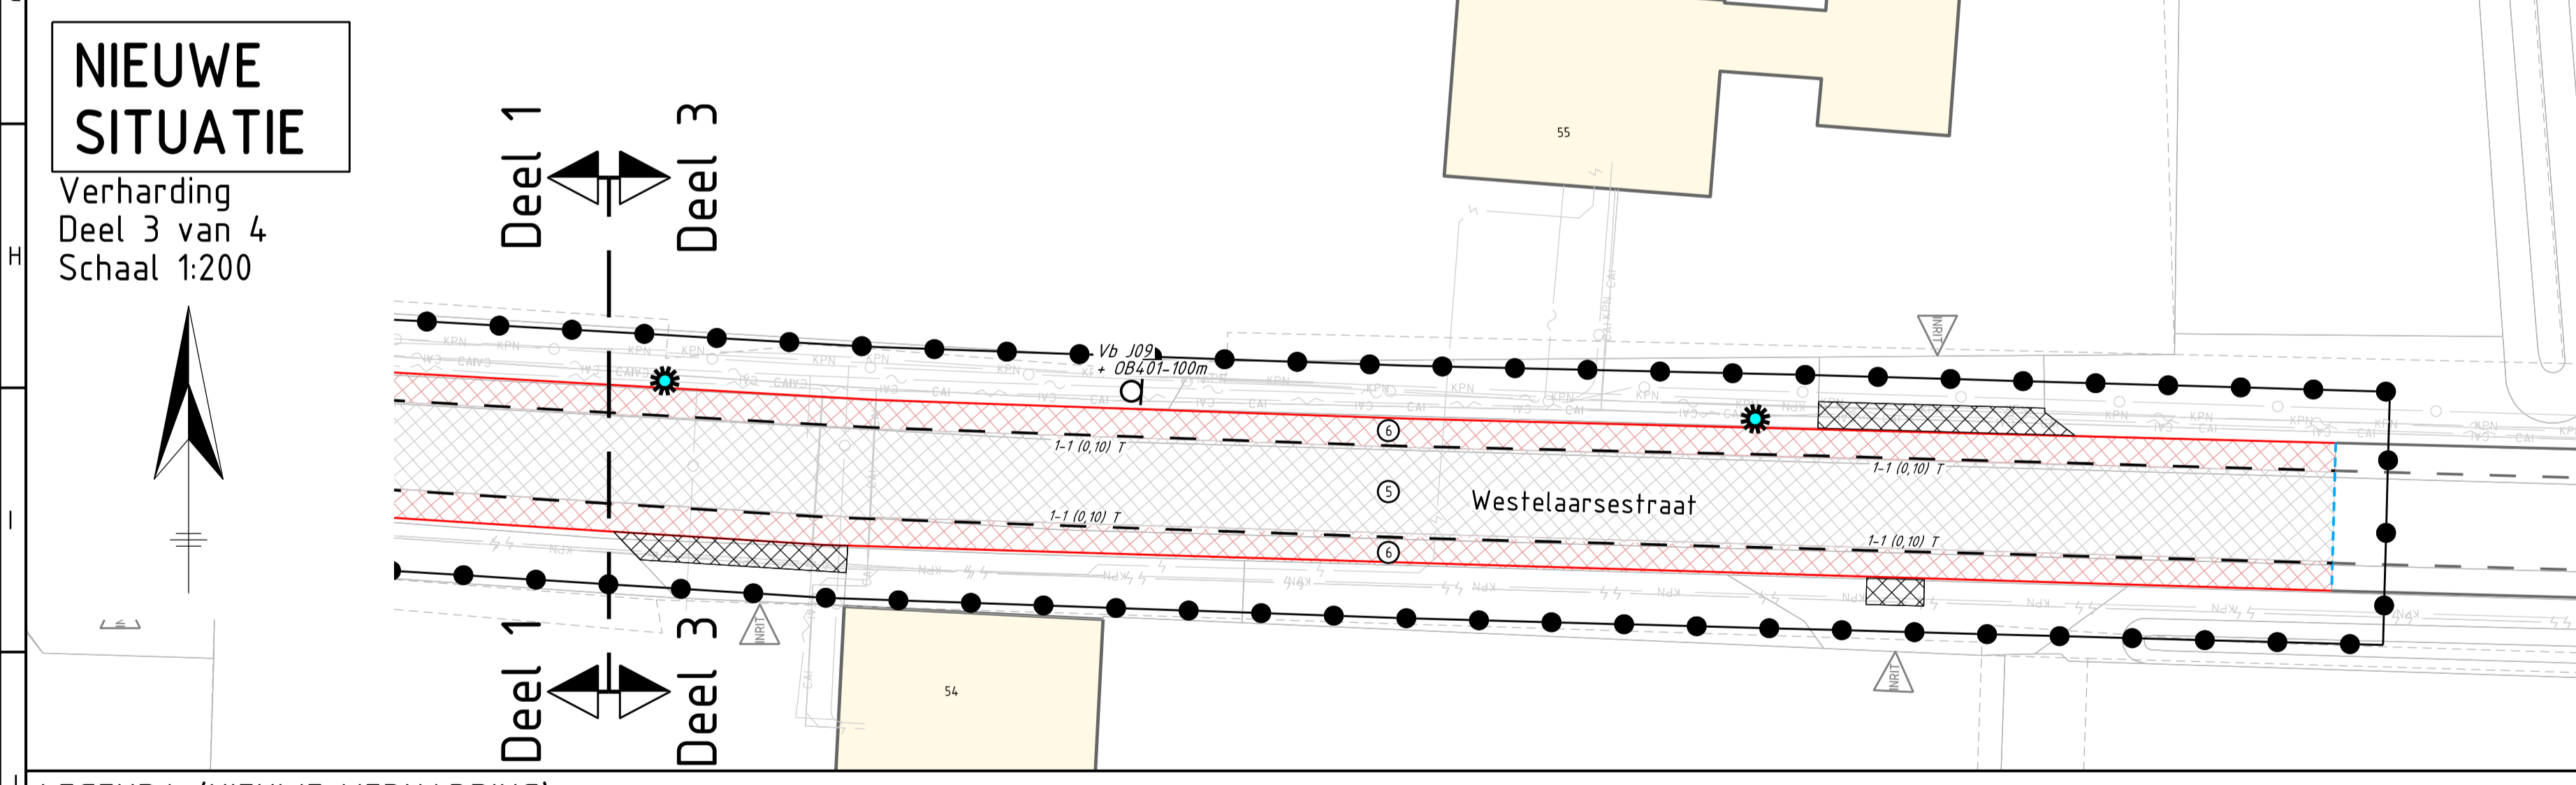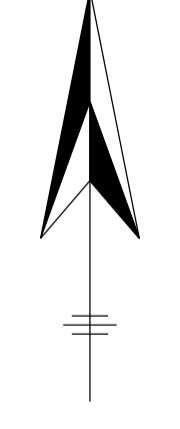


LEGENDA (ONDERGROND/TOPOGRAFIE)

	Ondergrond
	Perceelsgrens
	Bebouwing
	Aan het werk grenzende bebouwing
	Bestaande hoogtes
	Locatie inrit
	Handhaven trafo
	Handhaven bestaande situatie
	Handhaven boom
	Handhaven kolk (Sk)
	Handhaven kunststofpaal (Kp)

LEGENDA (KLIC)

	Glasvezel Delta (Delfafiber)
	CAI/CDAX (Ziggo)
	Glasvezel diversen (Lumen/Colt technology)
	CAI/CDAX (KPN)
	Gasleiding lage druk
	Elektra laagspanning
	Elektra middenspanning
	Waterleiding
	Mantelbuis

SITUATIE (SCHAAL 1:5000)

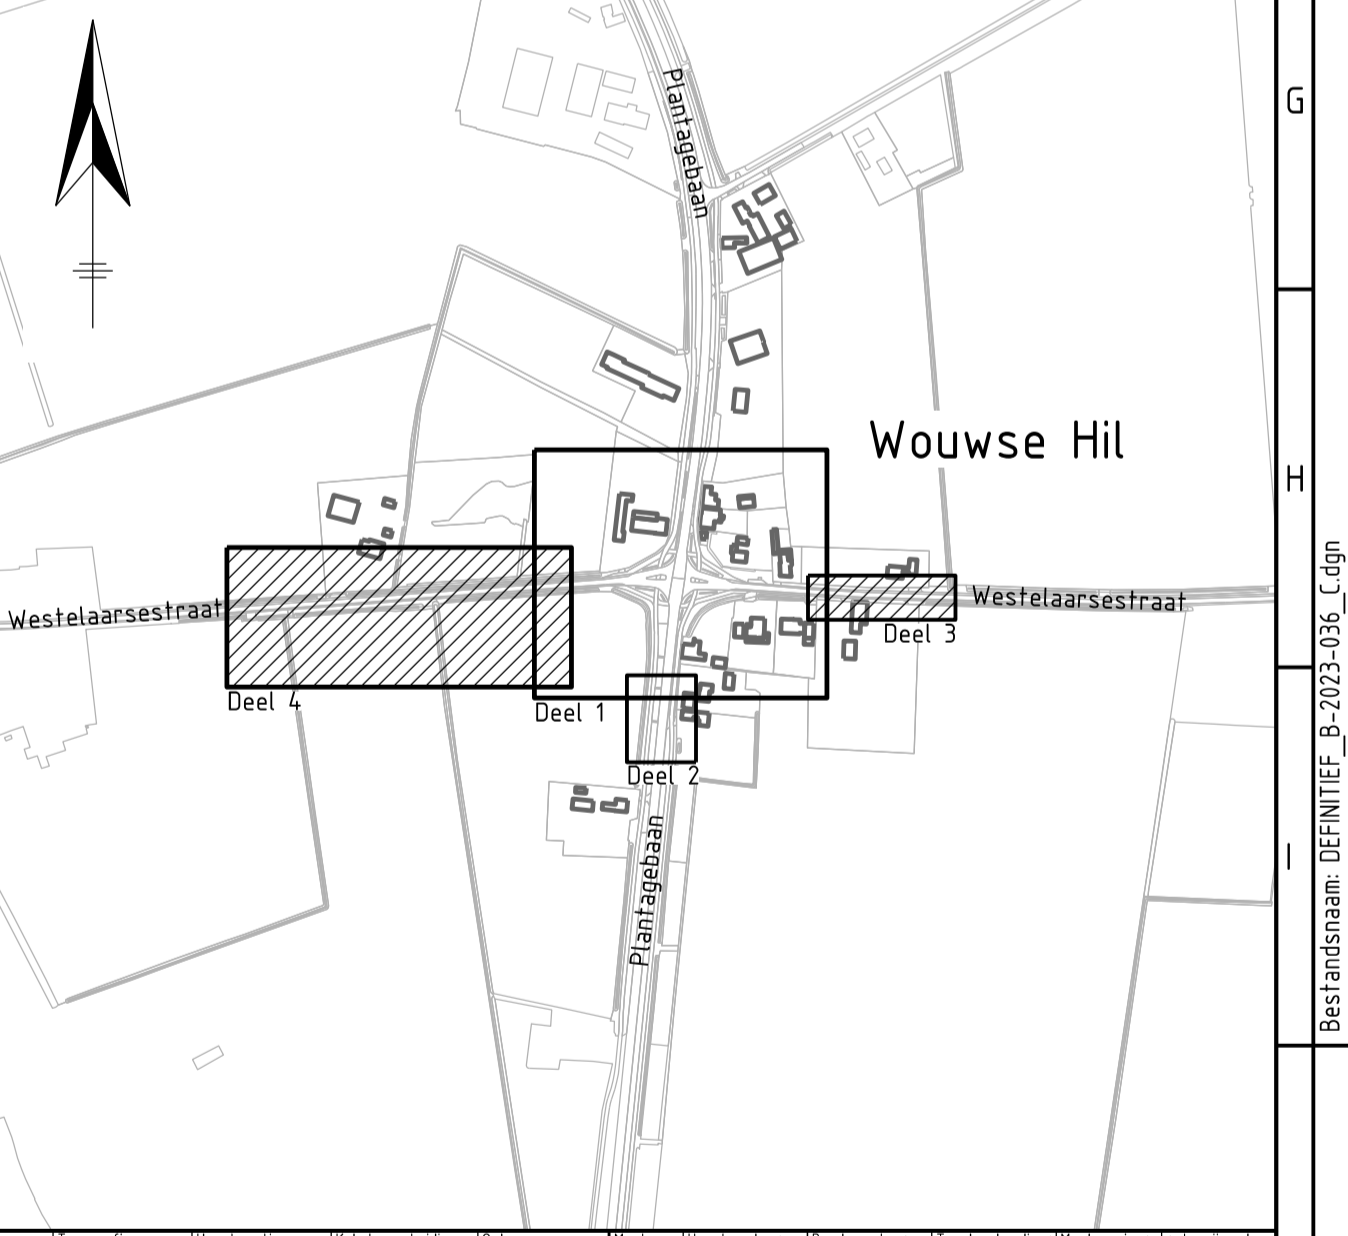

LEGENDA (NIEUWE VERHARDING)

	Werkgrens		Afschotrichting, met afscholpercentage		Nieuwe hoogtes		Kant ribbaan		Kant fietspad		Aanbrengen trottoirbanden RWS 110/220x250 mm.		Aanbrengen verloopband van RWS 110/220x250 mm. naar maaiveld		Aanbrengen scheidingsbanden 220/440x250 mm.		Aanbrengen verloopband van scheidingsbanden 220/440x250 mm. naar maaiveld		Aanbrengen opsluitbanden 100x200 mm.		Aanbrengen pefab Leicon Busperron GX18, 3000x1630x280 mm.		Aanbrengen asfaltverharding, deklaag, SMA-NL 08+, dik: 25 mm., conform opbouw 5		Aanbrengen asfaltverharding, deklaag, SMA-NL 08+ met rode coating, dik: 25 mm., conform opbouw 6		Aanbrengen betonstraatstenen, keiformaat, elieboogverband, kleur: rood (BKF, efb, rood), conform opbouw 4		Frezen getrapte aansluiting, 2 lagen, breedte: 2,00 m.		Frezen getrapte aansluiting, 3 lagen, breedte: 3,00 m.		Aanbrengen bitumineuze strip tussen deklaag bestaande asfaltverharding/fietspad van beton en nieuwe asfaltverharding		Aanbrengen rotondeplateaus, 3200x2350x300 mm., R=10.50 m. patroon: ribbelmotief		Aanbrengen printbeton, patroon: Cobblestone, 250 mm. dik		Aanbrengen printbeton, patroon: basalt, 250 mm. dik		Aanbrengen omtrekvoegen		Aanbrengen dilatatievoegen		Aanbrengen markering van thermoplastisch markeringsmateriaal; lengtemarkering 1 = 1, breedte: 0,10 m.		Aanbrengen markering van thermoplastisch markeringsmateriaal; lengtemarkering 0,50 = 0,50, breedte: 0,10 m.		Aanbrengen markering van thermoplastisch markeringsmateriaal; haaiantandmarkering 0,50x0,50 m.		Aanbrengen markering van thermoplastisch markeringsmateriaal; puntstukken en vlakmarkering		Aanbrengen markering van thermoplastisch markeringsmateriaal; symbolen		Aanbrengen beplanting, type: n.t.b., door derden		Aanvullen, afwerken en inzaaien bierm/groenstrook		Aanbrengen verkeerszuil, bevestiging in printbeton (V2)		Aanbrengen verkeersbord met verkeersbordpaal (Vb)		Aanbrengen rotondepoortaal (Rb)		Aanbrengen flexibele kunststof paal (Kp)		Aanbrengen verkeersspiegel (Vs)		Aanbrengen bushalte bord, vrijgekomen uit het werk (Bb (h))		Herstraten, straatbakstenen		Herstraten, betonstraatstenen		Aanbrengen trottoirkolk (Tk)		Aanbrengen straatkolk (Sk)		Aanbrengen stortbed van schraal beton, dik: 200 mm.		Nieuwe lichtmast plaatsen op nieuwe locatie		Aanbrengen mantelbuis PVC ø125 mm.
--	-----------	--	--	--	----------------	--	--------------	--	---------------	--	---	--	--	--	---	--	---	--	--------------------------------------	--	---	--	---	--	--	--	---	--	--	--	--	--	--	--	---	--	--	--	---	--	-------------------------	--	----------------------------	--	---	--	---	--	--	--	--	--	--	--	--	--	---	--	---	--	---	--	---------------------------------	--	--	--	---------------------------------	--	---	--	-----------------------------	--	-------------------------------	--	------------------------------	--	----------------------------	--	---	--	---	--	------------------------------------

Ver	Datum	Omschrijving	Gelek.	Gecontr.	Gez.
0	20-12-2024	Eerste uitgave definitieve bestektekeningen	S. Hollemans	J. Nat	E. Verstraten
A					
B					
C					

DEFINITIEF

Opdrachtgever: Gemeente Roosendaal

Opdrachtnemer: Zeeland Engineering Consultants

Project: Voorbereiding aanleg rotonde Plaatsgebouwen te Wouwe

Onderdeel: Nieuwe situatie verharding Deel 3 en 4 van 4

Formaat: A1x A0
Schaal: 1:200
Datum: 20-12-2024
Bladen: 5 van 6
Versie: 0

Tekeningnummer: B-2023-036_502
Besteknummer: B-2023-036
Referentienummer: 2023-036