


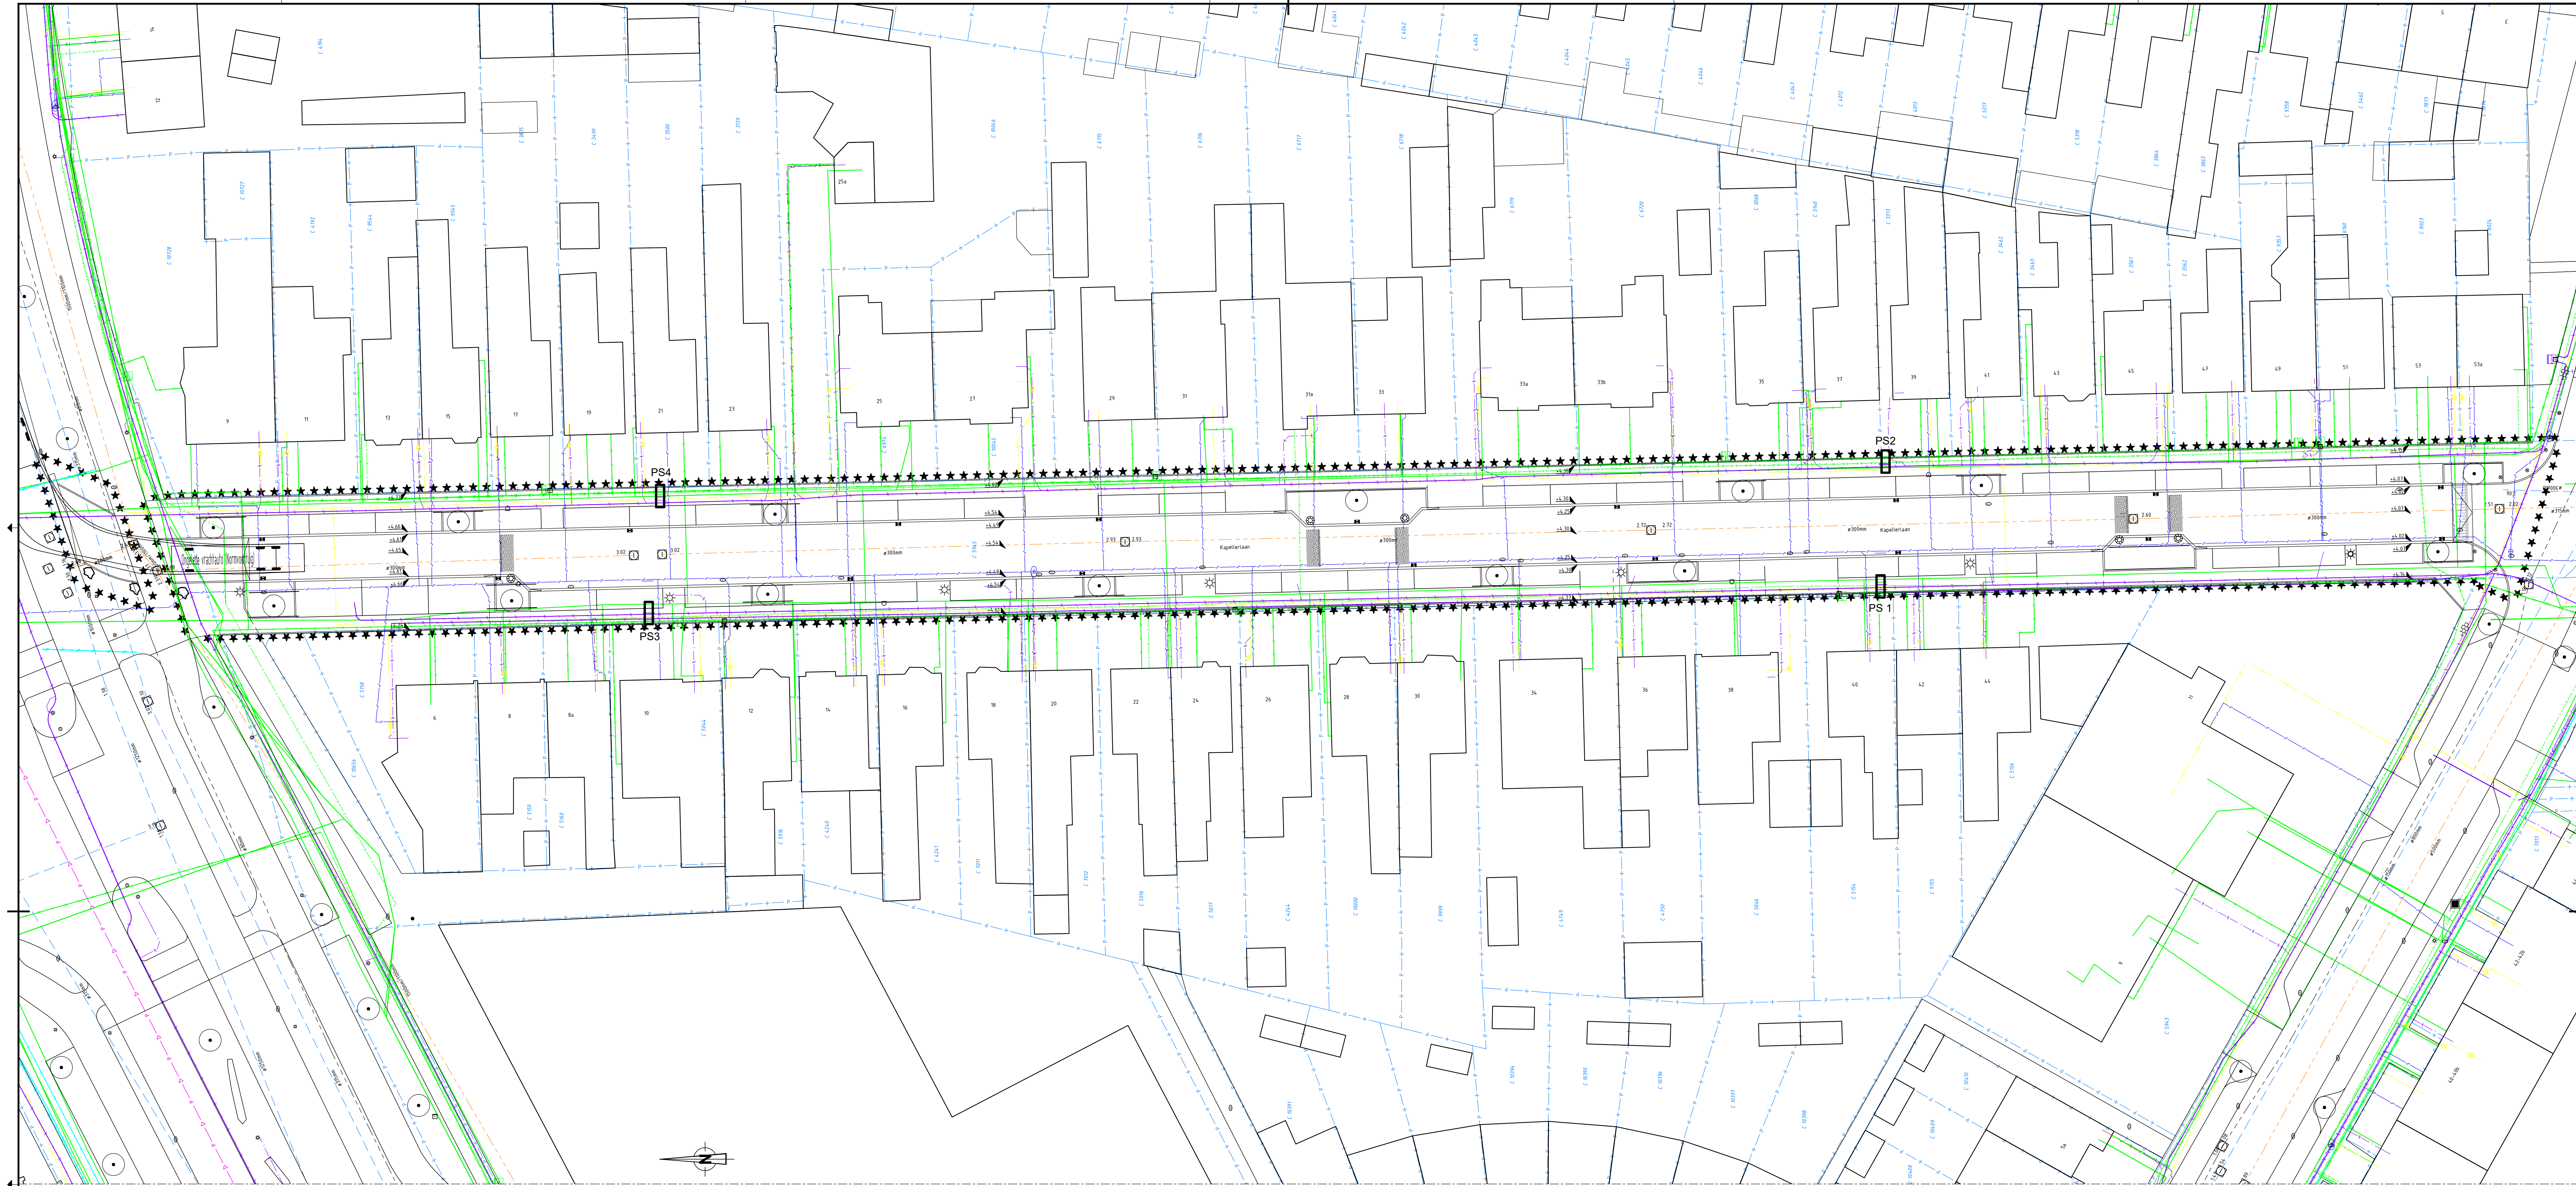

NIEUWE SITUATIE
Schaal: 1:200

RENVOOI KABELS EN LEIDINGEN

KLIC(melding 24.08067506_1)

laagspanning

kabelbed of mantelbuis

middenspanning

kabelbed of mantelbuis

gas lage druk

mantelbuis

water

mantelbuis

data/transport

kabelbed of mantelbuis

RENVOOI RIOLERING

GWA / DWA v.v. materiaal, afmeting en b.o.b.'s

HWA v.v. materiaal, afmeting en b.o.b.'s

drainage v.v. afmeting

dukruirol

inspectieput

straatkolk / trottoir/kolk

02 02

MATERS EN DE KONING

INDENIERS EN ADVISEURS

info@matersendekoning.nl

www.matersendekoning.nl

linkedin.com/matersendekoning

Gedeele Doctor Schaeppmanlaan en Van Beethovenlaan

Hoofdweg 64 | 3067 GH Rotterdam | Tel. (010) 258 1820

Multatullaan 8 | 4707 LZ Roosendaal | Tel. (0165) 524 524

Gemeente Roosendaal

Stadsderf 1, 4701 NK Roosendaal

PROJECT

HERINRICHTING KAPELLERLAAN

Gedeele Doctor Schaeppmanlaan en Van Beethovenlaan

OVERZICHT

NIEUWE SITUATIE - K&L EN RIOLERING

Indicatief weergegeven

DATUM	TEKENAAR	GECONTROLEERD	OMSCHRIJVING	VERSIE
-	-	-	-	-
-	J. den Heijer	-	-	1

PROJECTLEIDER	CONSTRUCTEUR	IDENTIFICATIENUMMER	STATUS	FASE	VERSIE
H. Claessens	-	24103-TEK-012-BE	-	CONCEPT	1

SCHAAL	RIAD	PROJECTNUMMER	TEKENINGNUMMER	FASE	VERSIE
1:200	1 van 1	24103	012	BE	IC

FORMAAT: A0

Conceptversie
2025-01-07

Autodesk AutoCAD 2024