


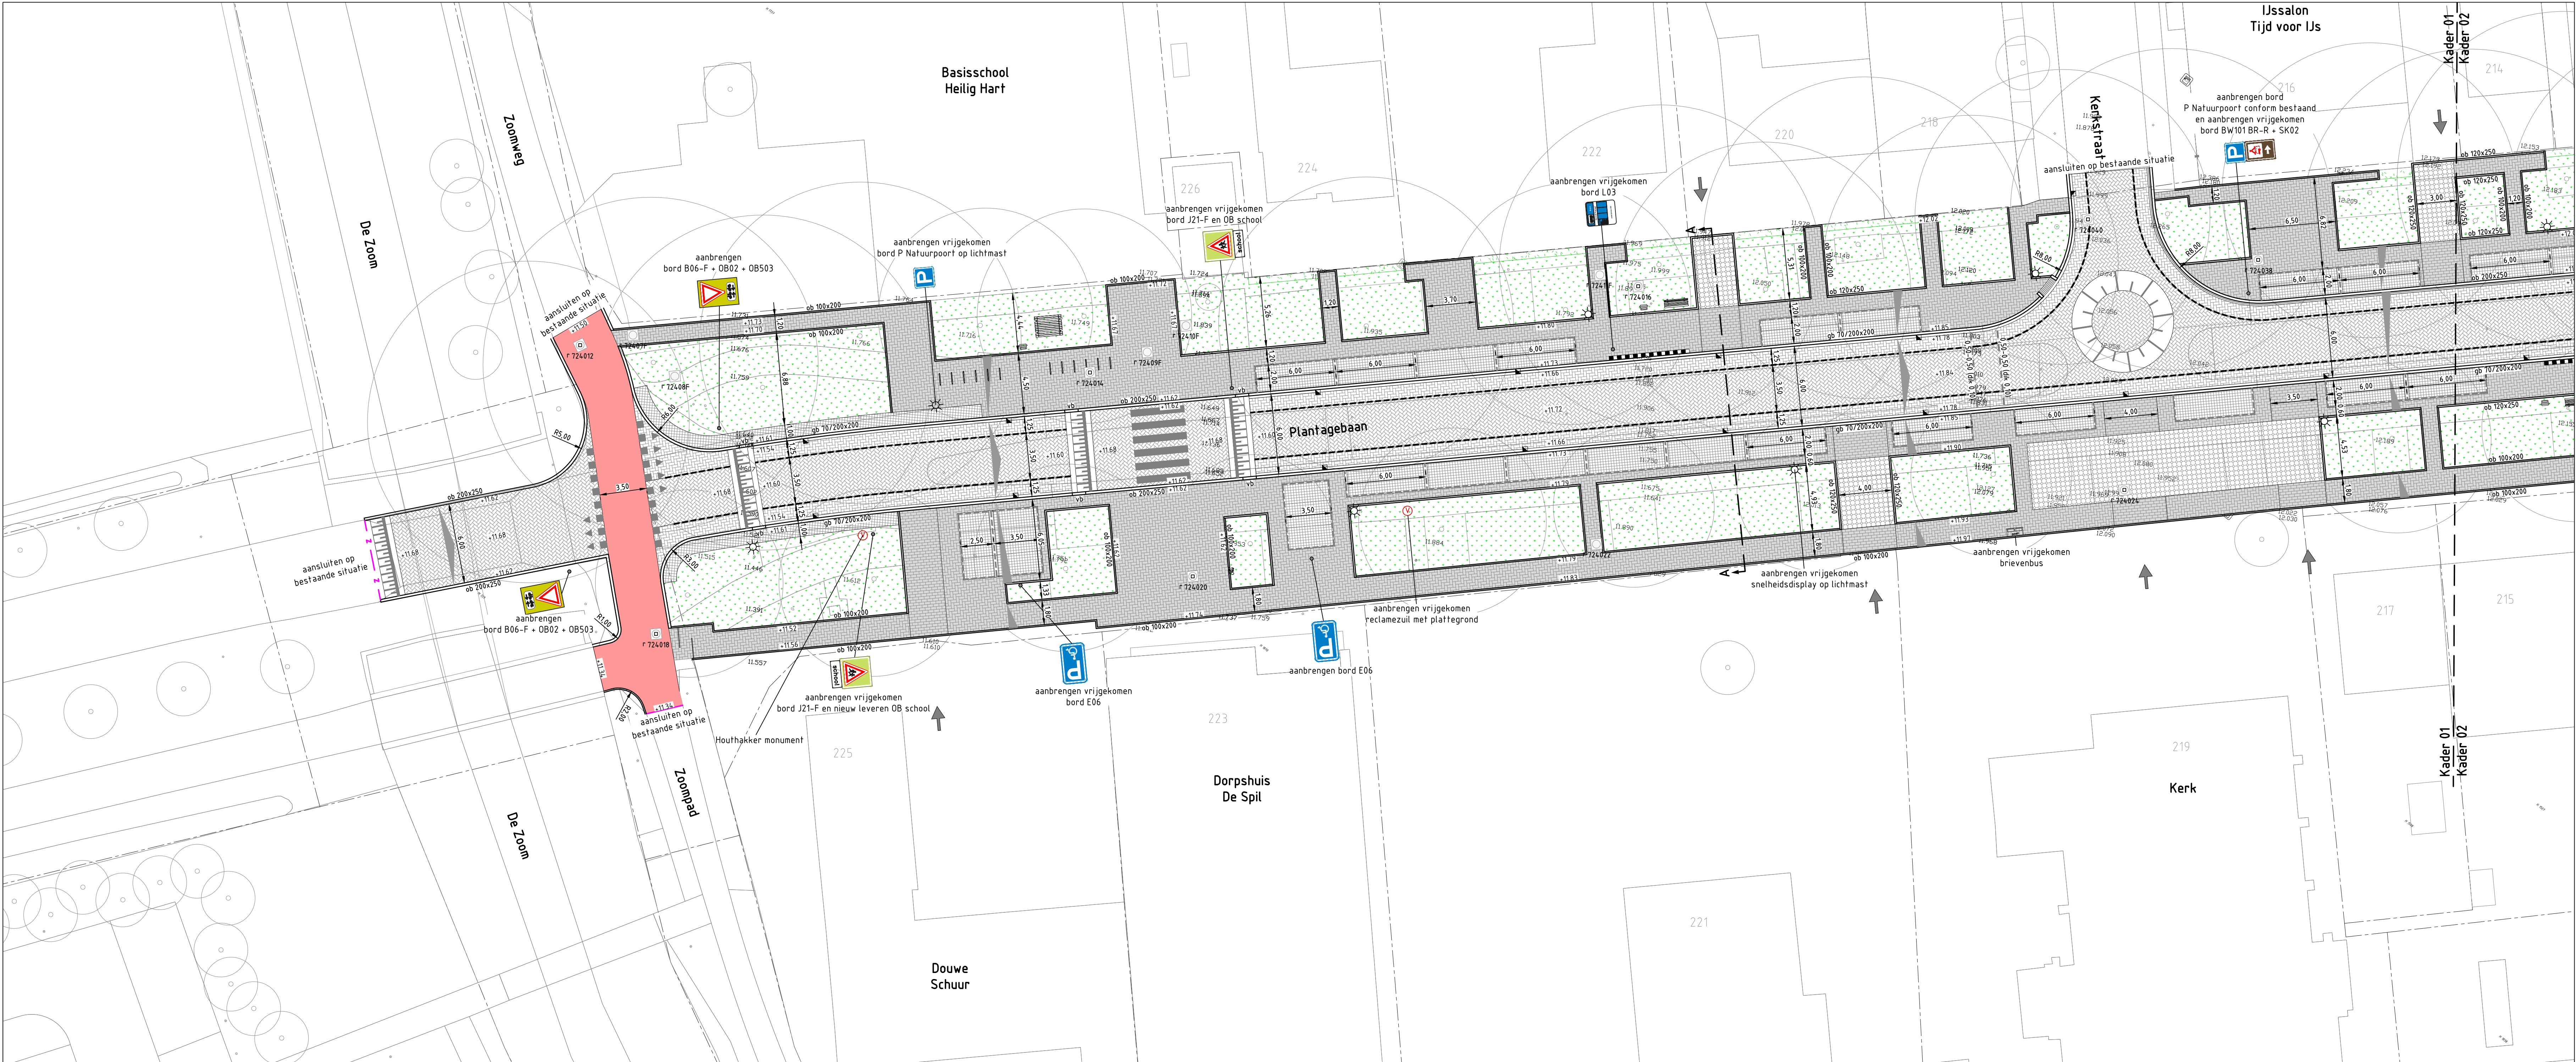

Kader 01




Kader 02

Legenda

- Bestaande situatie
- Bestaande perceelsgrens
- Scheiding werkvakken, exacte fasering in overleg met opdrachtgever
- Bestaande hoogte in meters ten opzichte van N.A.P.
- Planhoogte in meters ten opzichte van N.A.P.
- Afschotrichting
- Aanbrengen kantopsluiting met type aanduiding
- Aanbrengen inrijbanden 450x180x500 mm
- Aanbrengen rollaag (afwaterend) tegen kantopsluiting bss kf lichtbruin
- Aanbrengen rollaag (niet afwaterend) tegen kantopsluiting bss kf lichtbruin
- Aanbrengen overstekvoorziening d.m.v. inrijperronbanden met streklagen bss kf roodbruin
- Aanbrengen straatbakstenen keiformaat wit
- Aanbrengen 1:1 streep van betonsstraatstenen 5 stienen bss kf wit, 3 stienen bss kf lichtbruin
- Aanbrengen asfaltverharding, kleur rood
- Aanbrengen betonstraatstenen keiformaat donkerbruin kv
- Aanbrengen betonstraatstenen keiformaat oker geel kv
- Aanbrengen betonstraatstenen keiformaat lichtbruin ev
- Aanbrengen straatbakstenen keiformaat roodbruin ev
- Aanbrengen straatbakstenen keiformaat roodbruin hv
- Aanbrengen vrijgekomen kinderkoppen, formaat diverse hv
- Aanbrengen NEB klinkers type 1
- Aanbrengen halfverharding Graulivijn
- Inzaaien gras (door derden)
- Aanplanten groen (door derden)
- Aanbrengen zaagsnede
- Aanbrengen straathoek
- Aanbrengen zwart/wit tegels
- Aanbrengen lichtmast, conform verlichtingsplan
- Bestaande putafdekkingen
- Aanbrengen fietsleunhek
- Aanbrengen zitbank
- Aanbrengen picknickbank
- Bestaande boom
- Locatie uitrit

- Aanleghoogtes in het werk te controleren
- Alle aangrenzende (particuliere) verhardingen aanhalen
- Kolken aansluiten op bestaande kolkleidingen
- Langspaarkeervakken nabij bestaande bomen op zand funderen

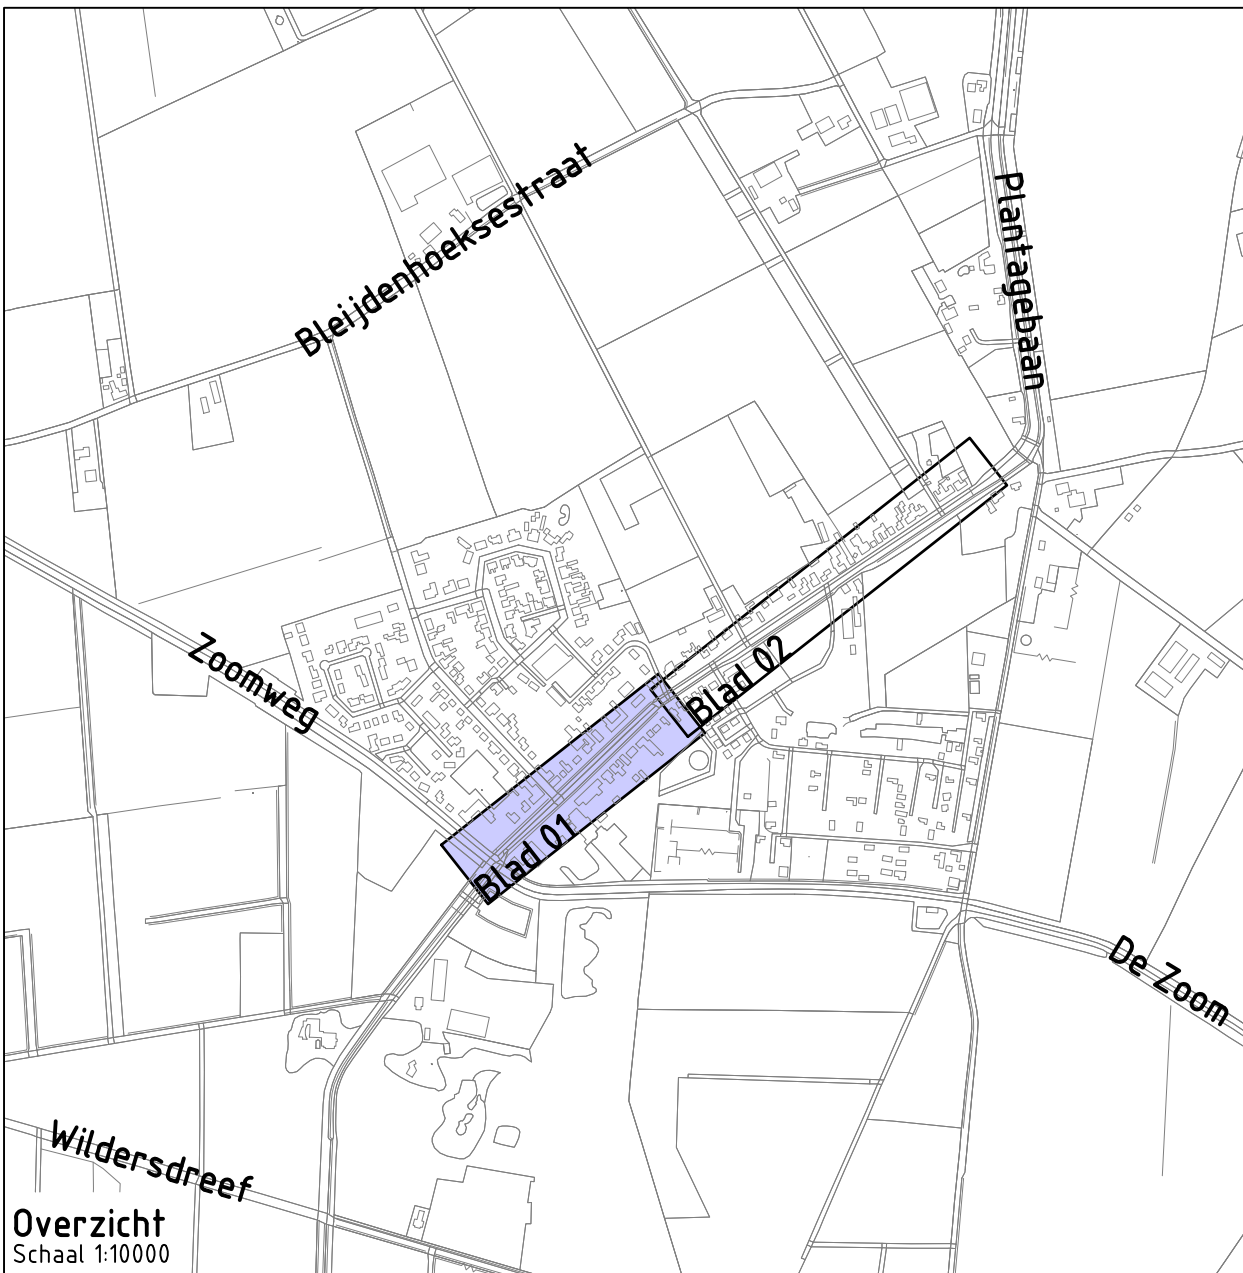

Overzicht
Schaal 1:10000

Project: Herinrichting Plantagebaan

Opdrachtgever: Gemeente Roosendaal

Gedownload: RSW
Geplaatst: MGR
Projectnummer: G030009
Datum: 20-03-2025

Schaal: 1:200
Formaat: A0
Tekening: 03 van 05
Doc: G030009 - BE

Fase: BI
Versie: E

Grasveld Civiele Techniek B.V.
Kraaikeweg 3a
5741 RR Beek en Donk
tel. 0492 - 468219
www.grasveld.nl
info@grasveld.nl