




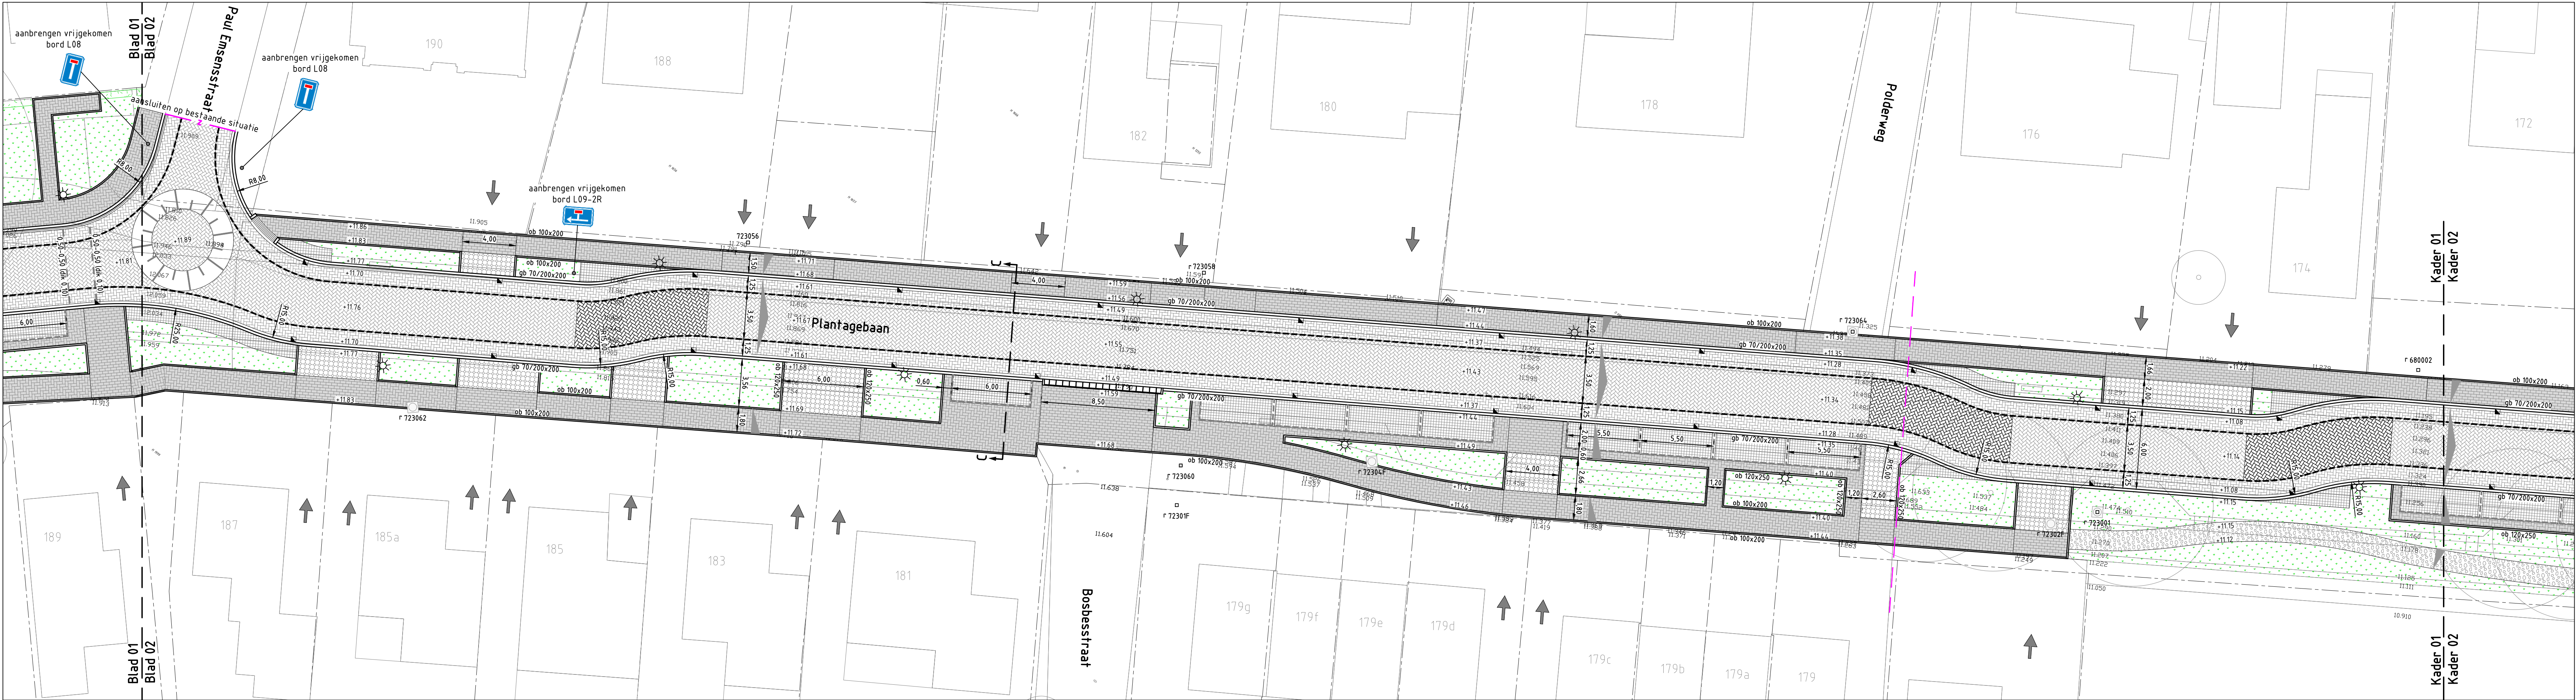

Kader 01

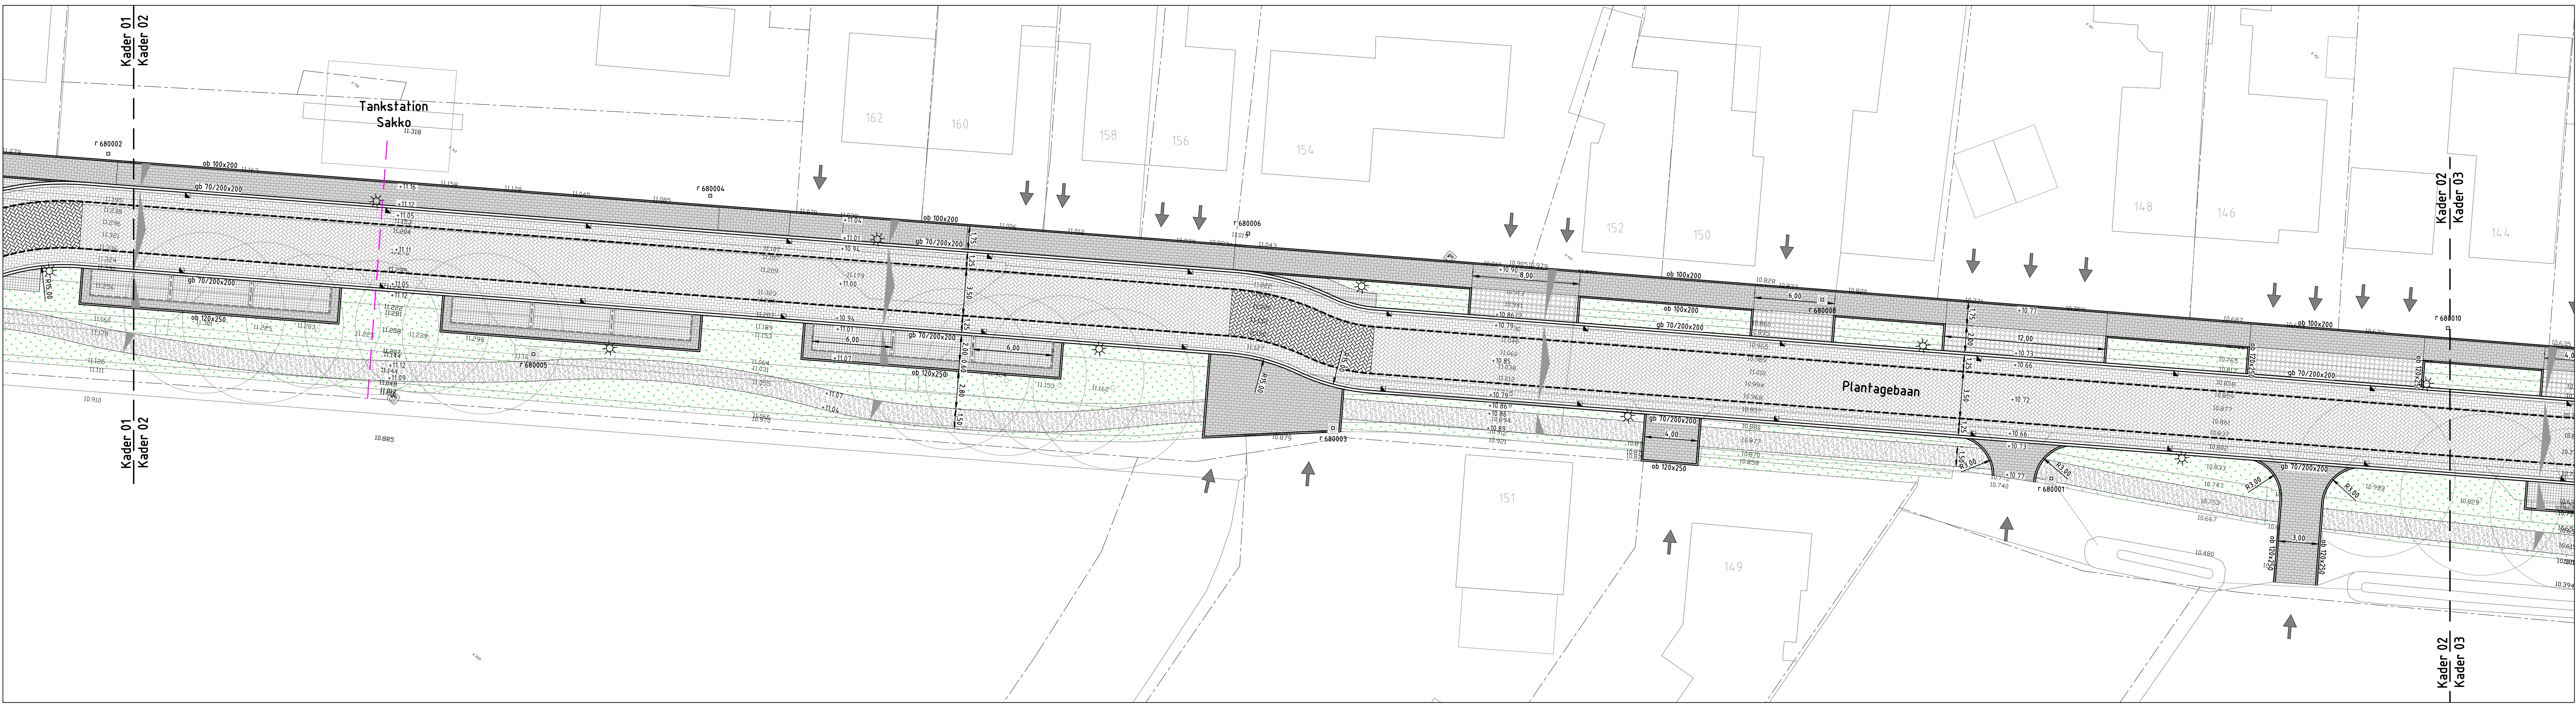

Kader 02

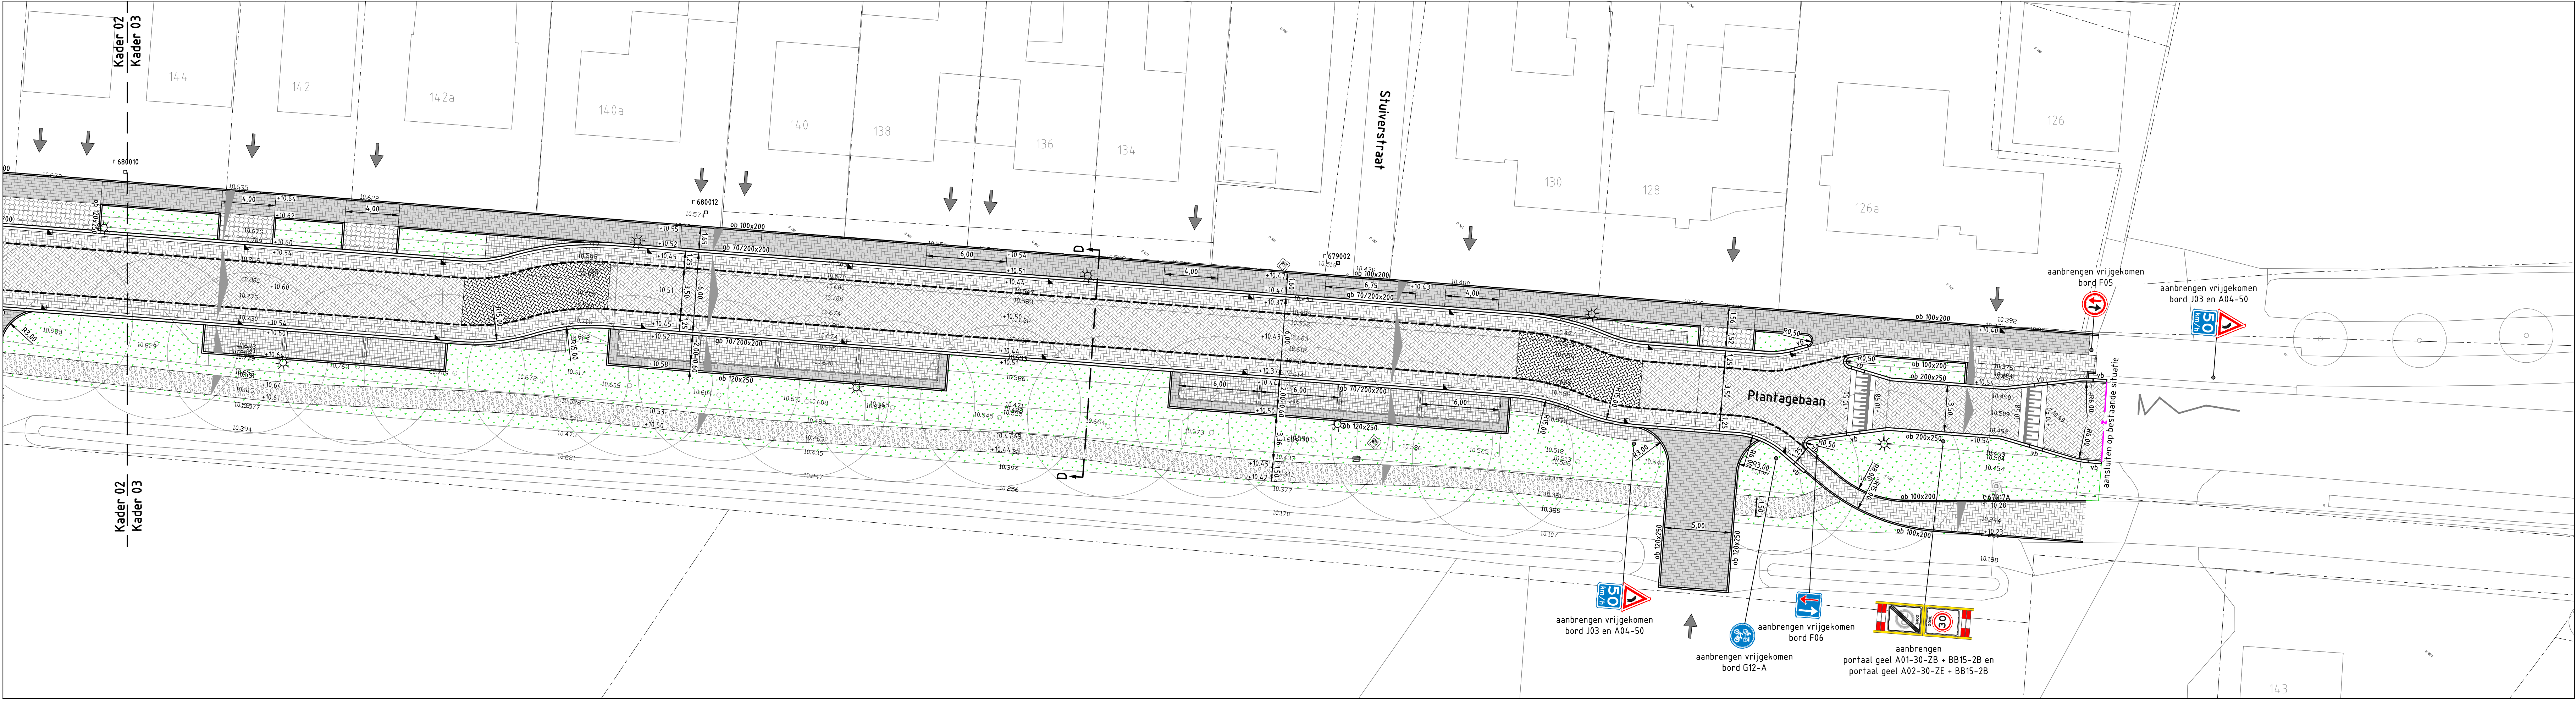


Kader 03

Legenda

- Bestaande situatie
- Bestaande perceelsgrens
- Scheiding werkvakken, exacte fasering in overleg met opdrachtgever
- Bestaande hoogte in meters ten opzichte van N.A.P.
- Planhoogte in meters ten opzichte van N.A.P.
- Afschiorchting
- Aanbrengen kantopsluiting met type aanduiding
- Aanbrengen inritbanden 450x180x500 mm
- Aanbrengen rollaag (afwaterend) tegen kantopsluiting bss kf lichtbruin
- Aanbrengen rollaag (niet afwaterend) tegen kantopsluiting bss kf lichtbruin
- Aanbrengen overschotvoorziening d.m.v. inritperronbanden met streklagen sbs kf roodbruin
- Aanbrengen straatbakstenen ke formaat wit
- Aanbrengen 1-1 streep van betonstraalstenen 5 stenen bss kf wit, 5 stenen bss kf lichtbruin
- Aanbrengen asfaltverharding, kleur rood
- Aanbrengen betonstraalstenen ke formaat donkerbruin kv
- Aanbrengen betonstraalstenen ke formaat oker geel kv
- Aanbrengen betonstraalstenen ke formaat lichtbruin kv
- Aanbrengen straatbakstenen ke formaat roodbruin kv
- Aanbrengen straatbakstenen ke formaat roodbruin hv
- Aanbrengen vrijgekomen kinderokken, formaat diverse hv
- Aanbrengen NCB klinkers type 1
- Aanbrengen halfverharding Gravelvrij
- Inzaaien gras (door derden)
- Aanplanten groen (door derden)
- Aanbrengen zaagsnede
- Aanbrengen straatkolk
- Aanbrengen zwart/wit tegels
- Aanbrengen lichtmaat, conform verlichtingsplan
- Bestaande putafdekkingen
- Aanbrengen fietsleunhek
- Aanbrengen zitbank
- Aanbrengen picknickbank
- Bestaande boom
- Locatie uitrit

- Aanleghoogtes in het werk te controleren
- Alle aangrenzende (particuliere) verhardingen aanhalen
- Kolken aansluiten op bestaande kolkleidingen
- Langspaarkeervakken nabij bestaande bomen op zand funderen

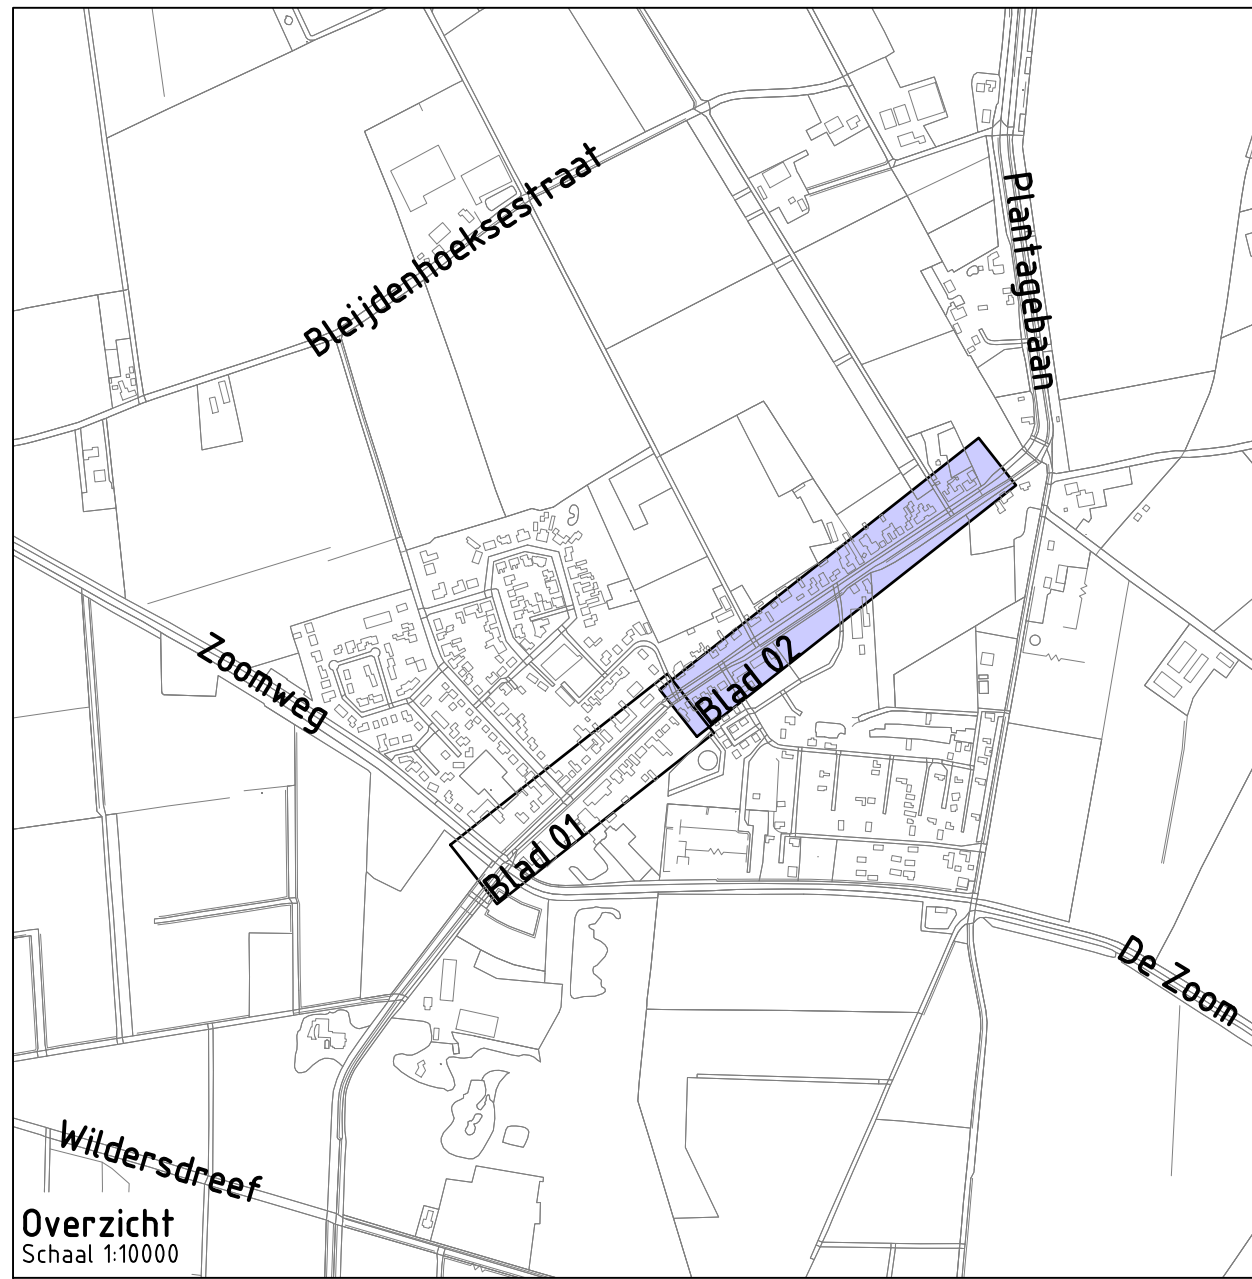

Project:

Opdrachtgever:

Herinrichting Plantagebaan

Gemeente Roosendaal

GRASVELD
CIVIELE TECHNIEK

Grasveld Civiele Techniek B.V.

Ruikerkweg 3a

5741 RR Beek en Donk

tel. 0492 - 468219

www.grasveld.nl

info@grasveld.nl

Onderdeel:

Geschied:

Goedgekeurd:

Projectnummer:

Datum:

Nieuwe situatie

Blad 02

RSw

MGr

G030-009

20-03-2025

Schaal:

Formaat:

Tekening:

Doc:

1:200

A0

04 van 05

G030009 - BE

Fase:

Verisie:

BE

E