


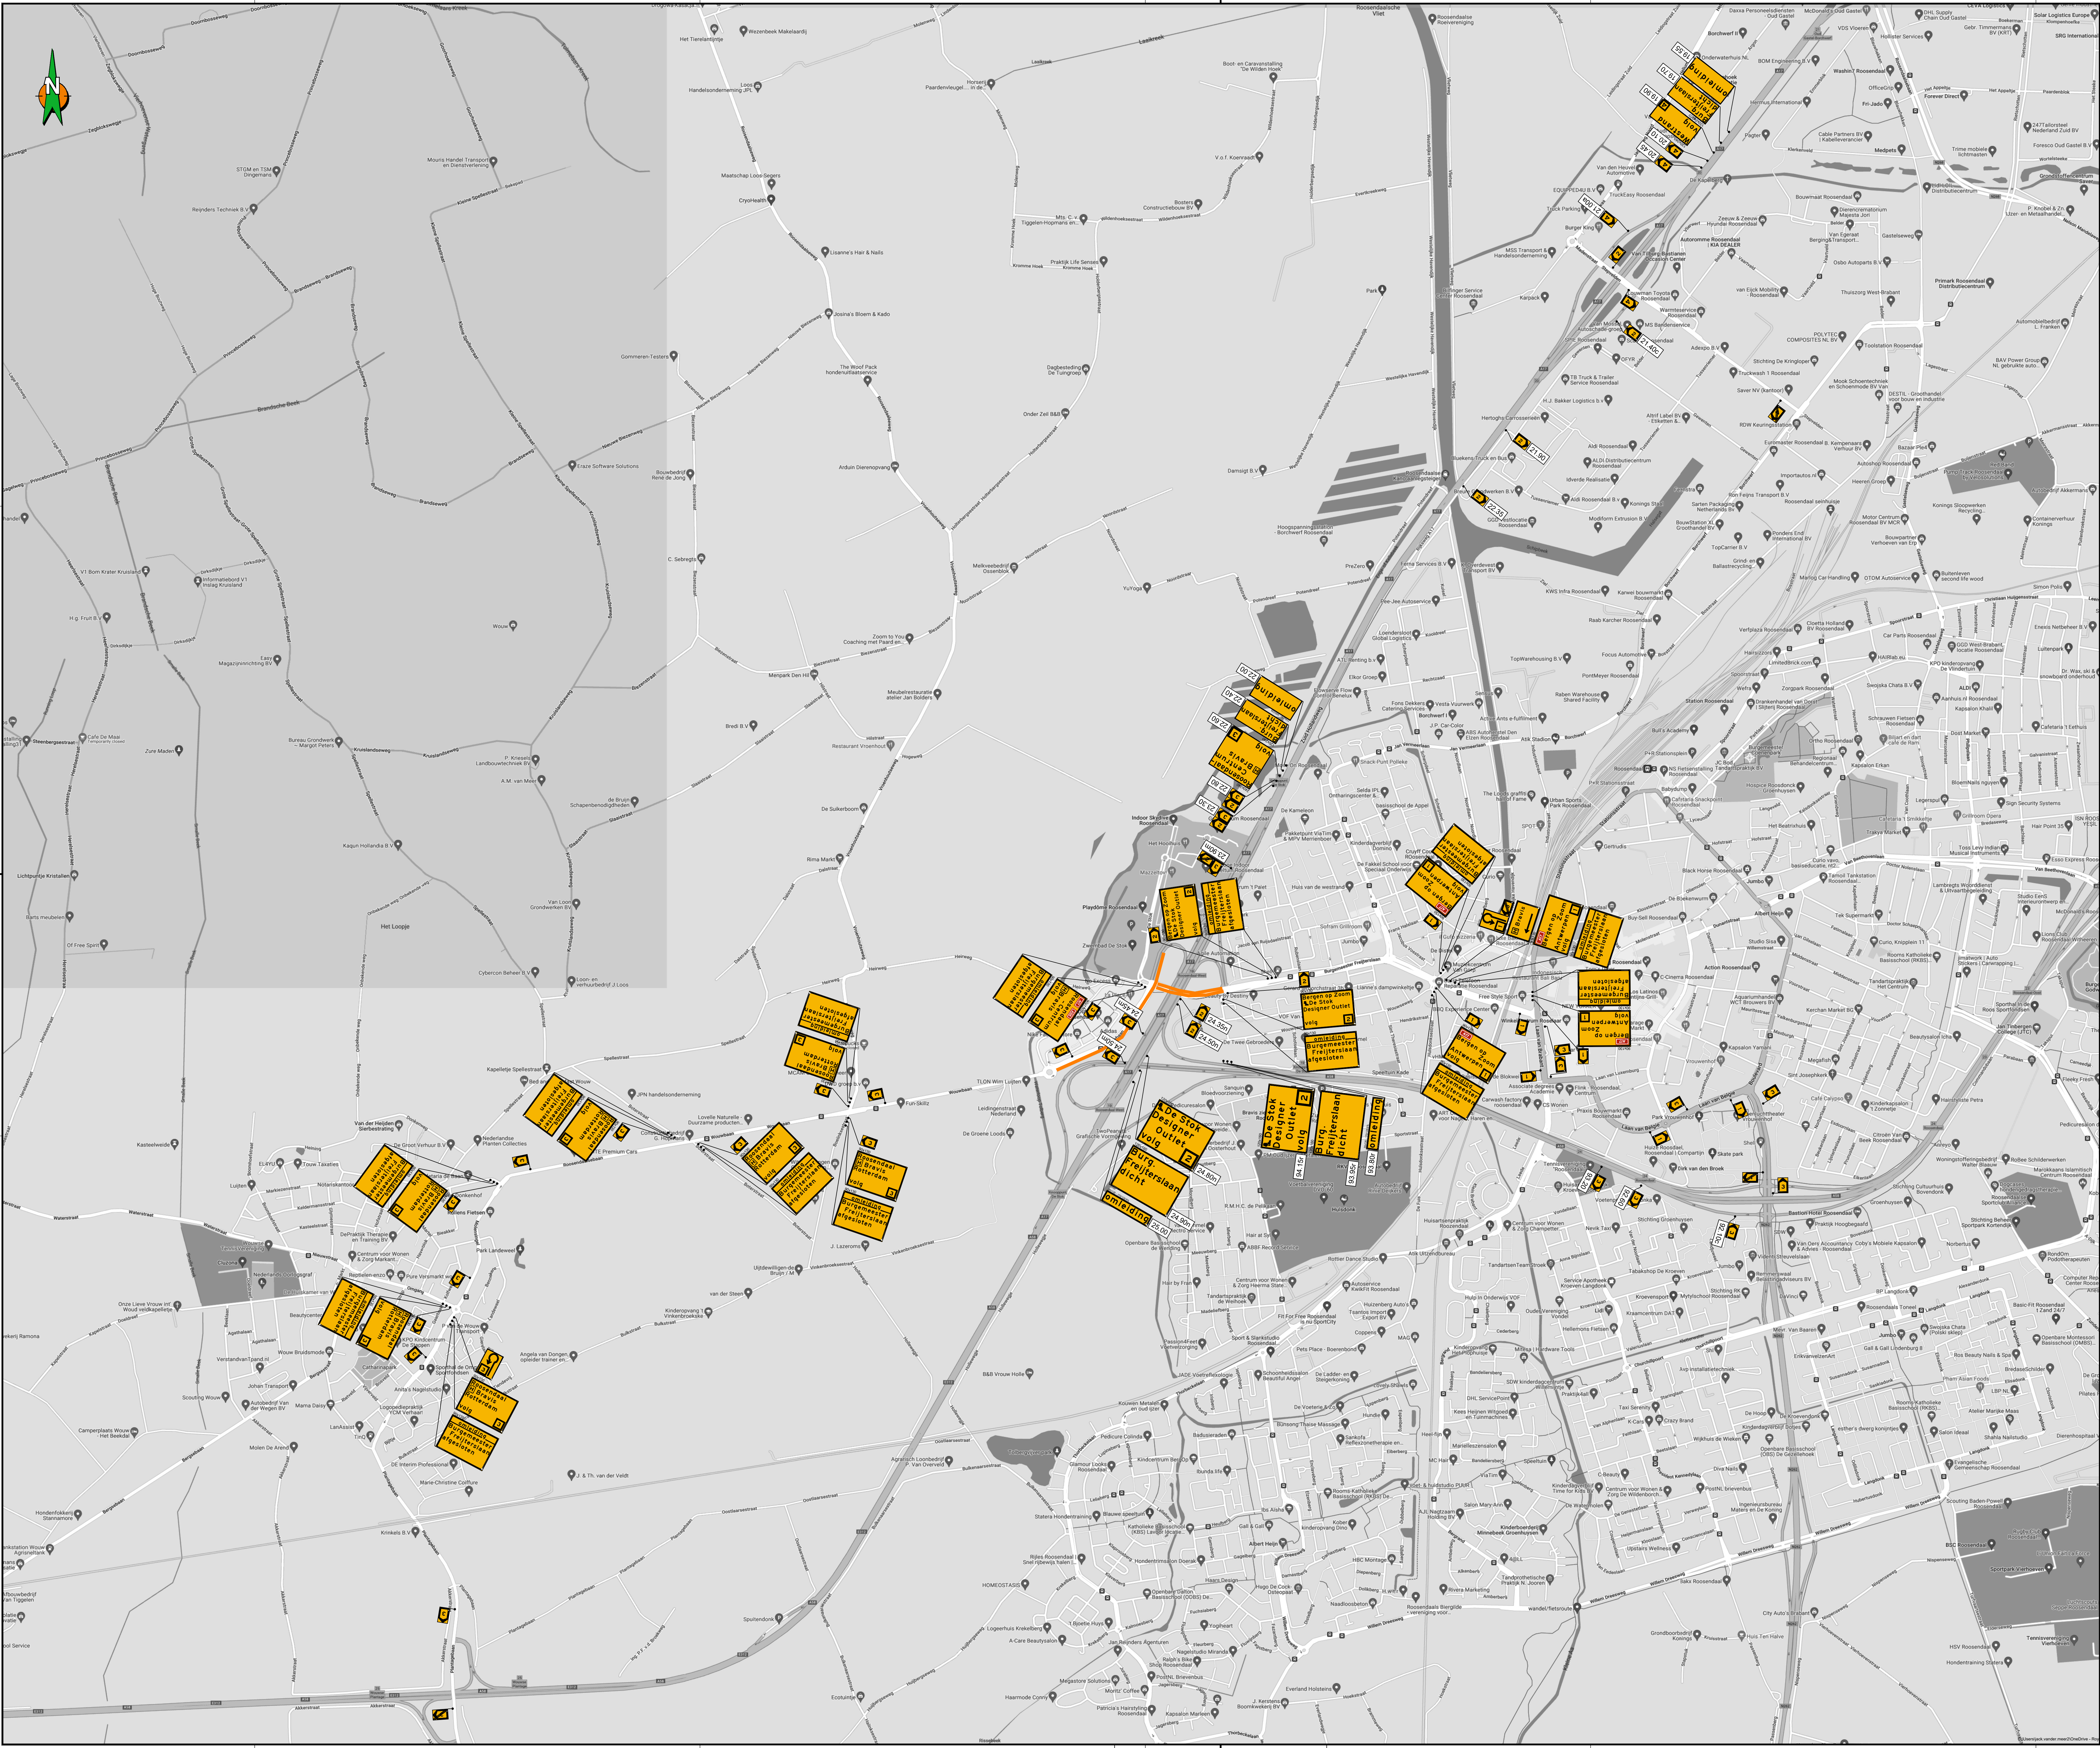

Locatie

Opmerkingen

- Bij ernstige verkeersrinder (afsluitingen e.d.) min. 2 weken voor aanvang werk inborden plaatsen.
- Conflicterende bewegwijzing en bebording afpakken indien werkzaamheden langer dan 24h.
- Bij gebruik van tape mag het af te plakken bord niet beschadigd raken)
- Voor maatvoering (zover niet is aangegeven), maken hantaren zoals vermeld in de publicaties werk in uitvoering 96a en 96b van de CROW.

Legenda

	RVV bord reflectieklasse III
	WU, reflectieklasse III
	werkvlak

aantal	voorbeeld
2	
2	
3	
14	
2	
3	
2	
1	
2	
9	
12	
5	
1	
1	
1	
1	
2	
2	
4	
2	
1	
2	
5	
1	
1	

Opdrachtgever:

Project:

asfaltonderhoud Roosendaal
Burgemeester Freijterslaan Fase 1

Omschrijving:

Situatietekening verkeersmaatregelen
afzettingen/omleidingsplan

Schaal:

n.v.t.

Opgezet:

Meer, Jack van der

Beeld nummer:

1 van 1

Gecontroleerd:

Volgnummer:

COP.01613.01.10/074

Status:

CONCEPT

Versie:

A1.3

Datum:

27 februari 2025

Print

Alle rechten voorbehouden. Het is niet toegestaan de afbeelding te kopiëren, verspreiden of openbaar te maken. Het is niet toegestaan de afbeelding te verspreiden of openbaar te maken. Het is niet toegestaan de afbeelding te verspreiden of openbaar te maken.