


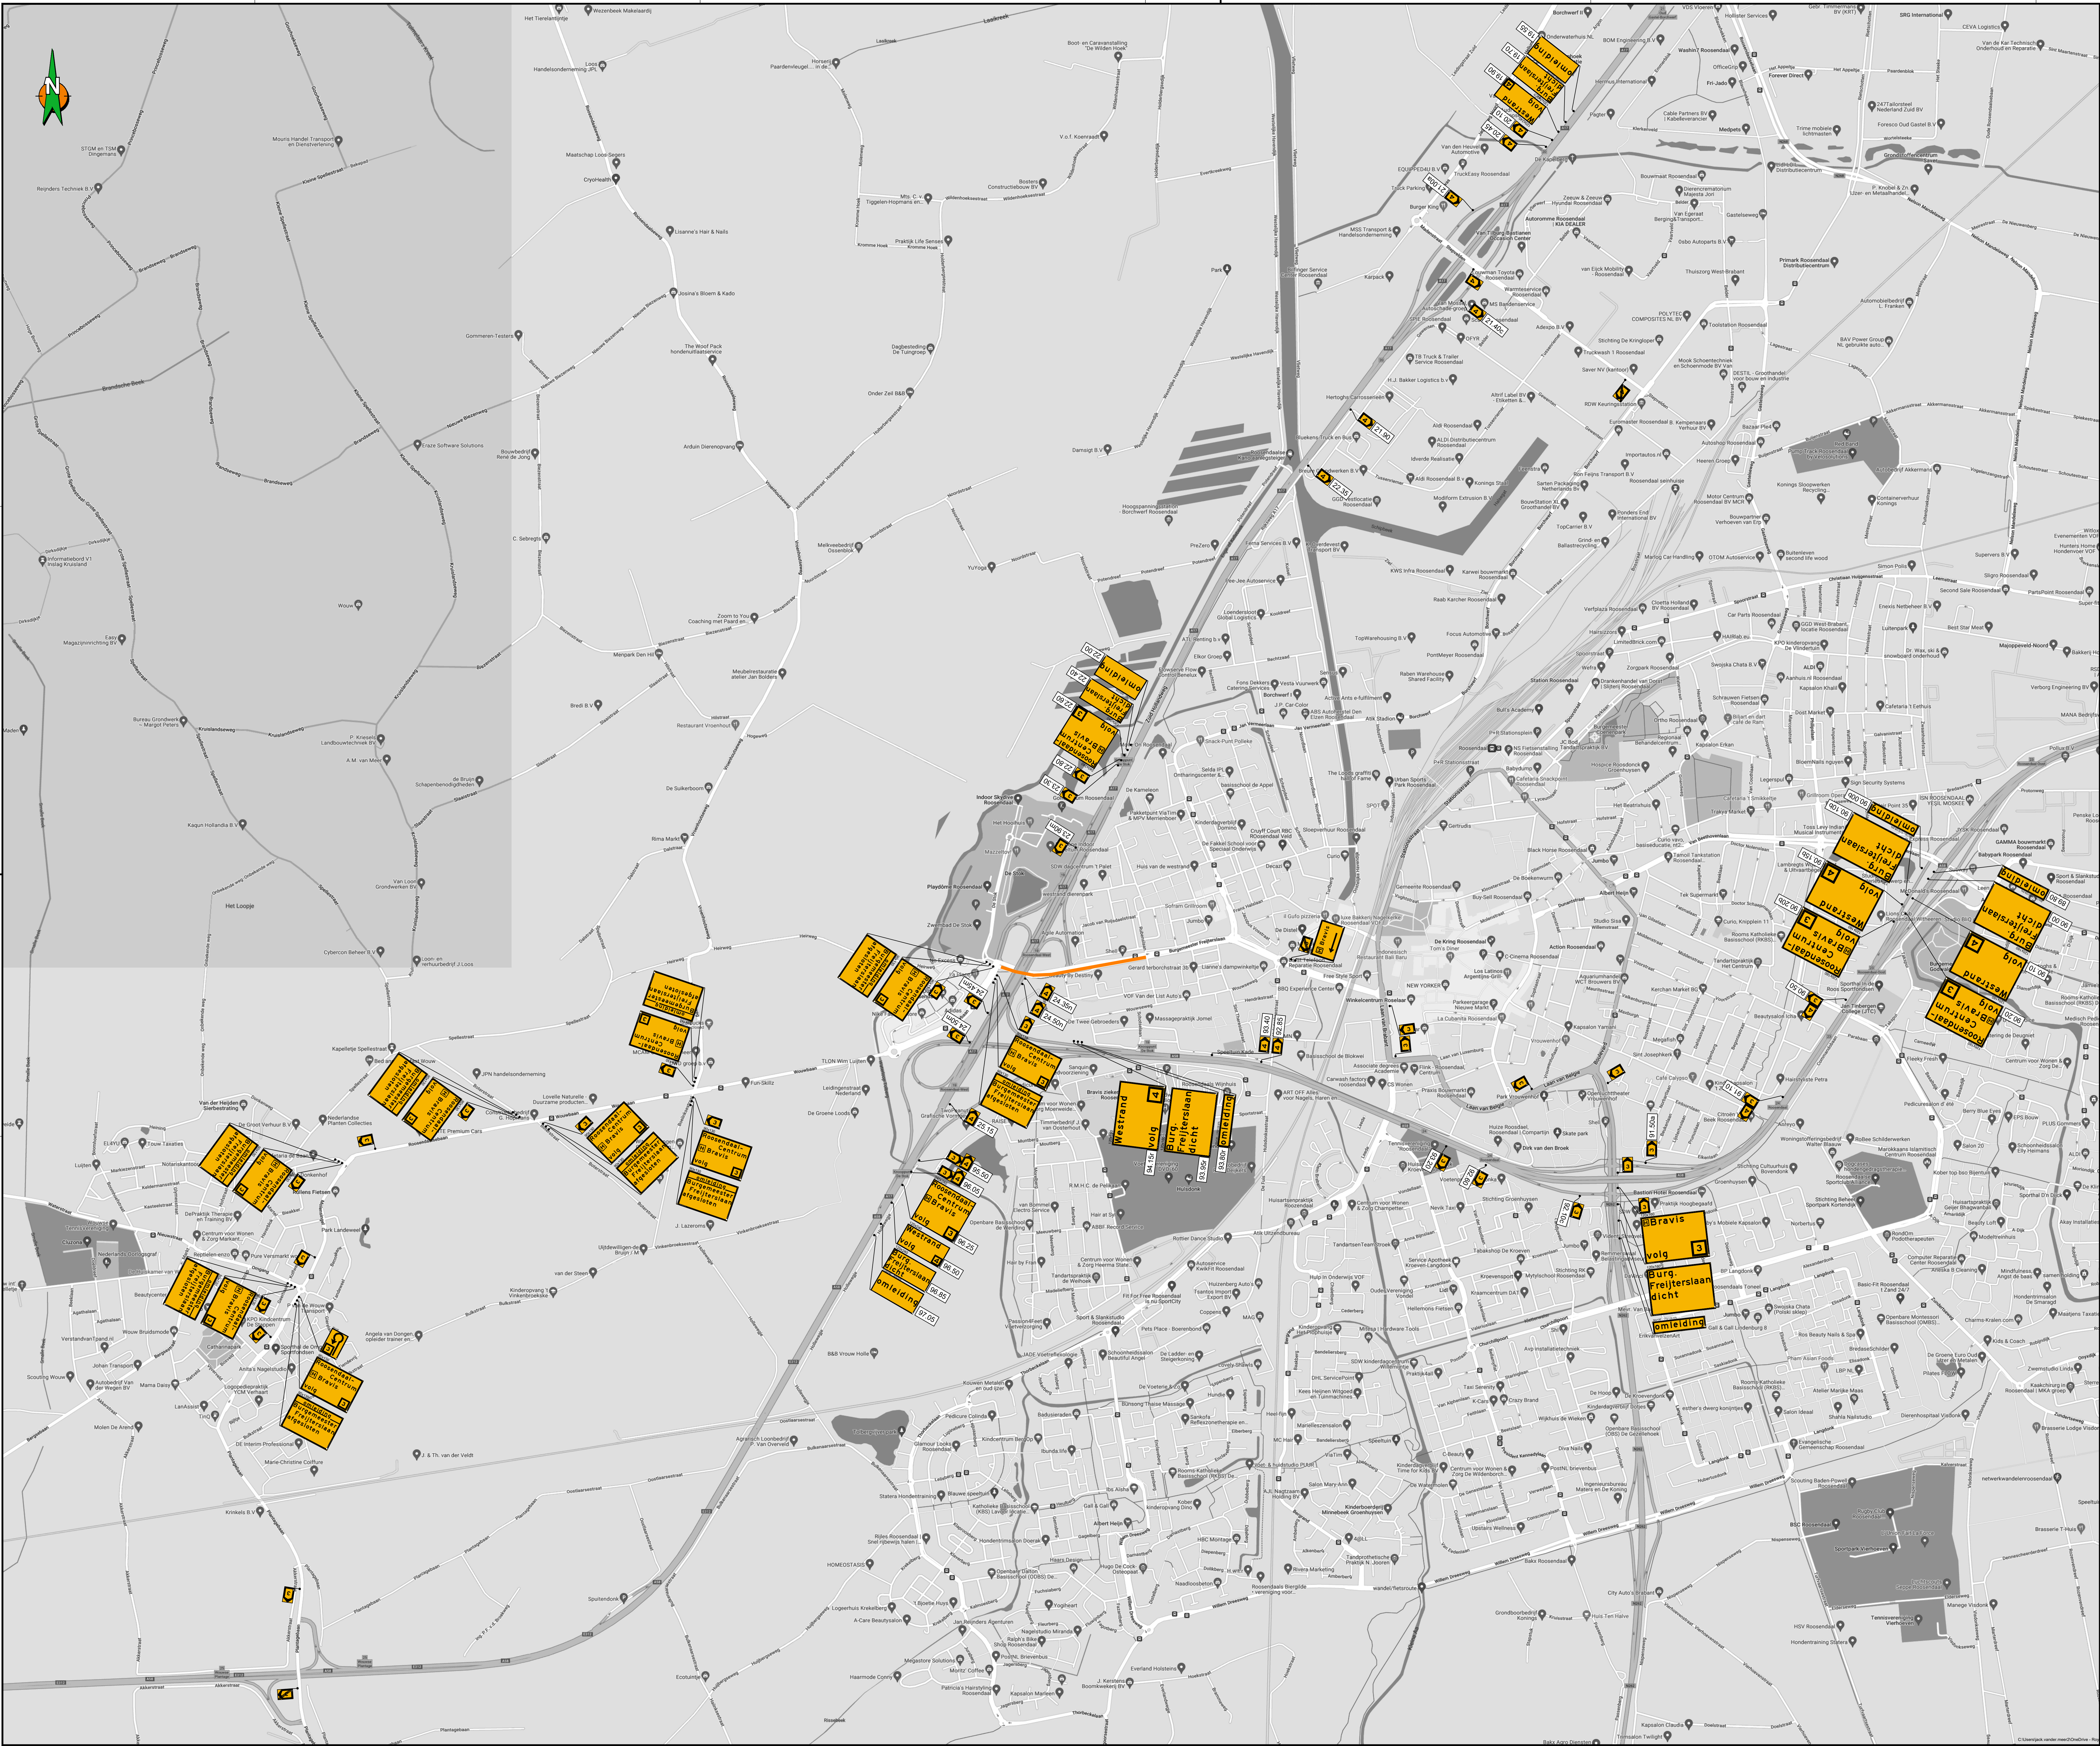

Locatie

Opmerkingen

- Bij ernstige verkeersraster (afsluitingen e.d.) min. 2 weken voor aanvang werk inborden plaatsen.
- Conflicterende bewegwijzing en bebording afplakken indien werkzaamheden langer dan 24h.
- bij gebruik van tape mag het af te plakken bord niet beschadigd raken)
- Voor maatvoering (zover niet is aangegeven), maken tekenen zoals vermeld in de publicaties werk in uitvoering 96a en 96b van de CROW.

Legenda

RVV bord reflectieklasse III

WU, reflectieklasse III

werkvlak

aantal	voorbeeld
1	
1	
1	
1	
2	
2	
1	
2	
2	
1	
2	
2	
9	
4	
4	
3	
8	
16	
6	
1	
2	
9	
1	
1	
6	
5	
2	
1	
1	

Opdrachtgever:

Project:

asfaltonderhoud Roosendaal
Burgemeester Freijterslaan te Roosendaal Fase 3

Omschrijving:

Situatietekening verkeersmaatregelen
afzettingen/omleidingsplan

BAM Infra Verkeerstechniek

Schaal: n.v.t.

Opsteller: Meer, Jack van der

Beeld nummer: 1 van 1

Gecontroleerd:

Plaat: A01

Plaatnummer: COP.01613.01.10/082

Versie: A1.4

Datum: 13 maart 2025

Status: **CONCEPT**

© copyright

Alle rechten voorbehouden. Het is niet toegestaan de afbeelding te kopiëren, te verspreiden of anderszins openbaar te maken. Het is niet toegestaan de afbeelding te verspreiden of anderszins openbaar te maken.