


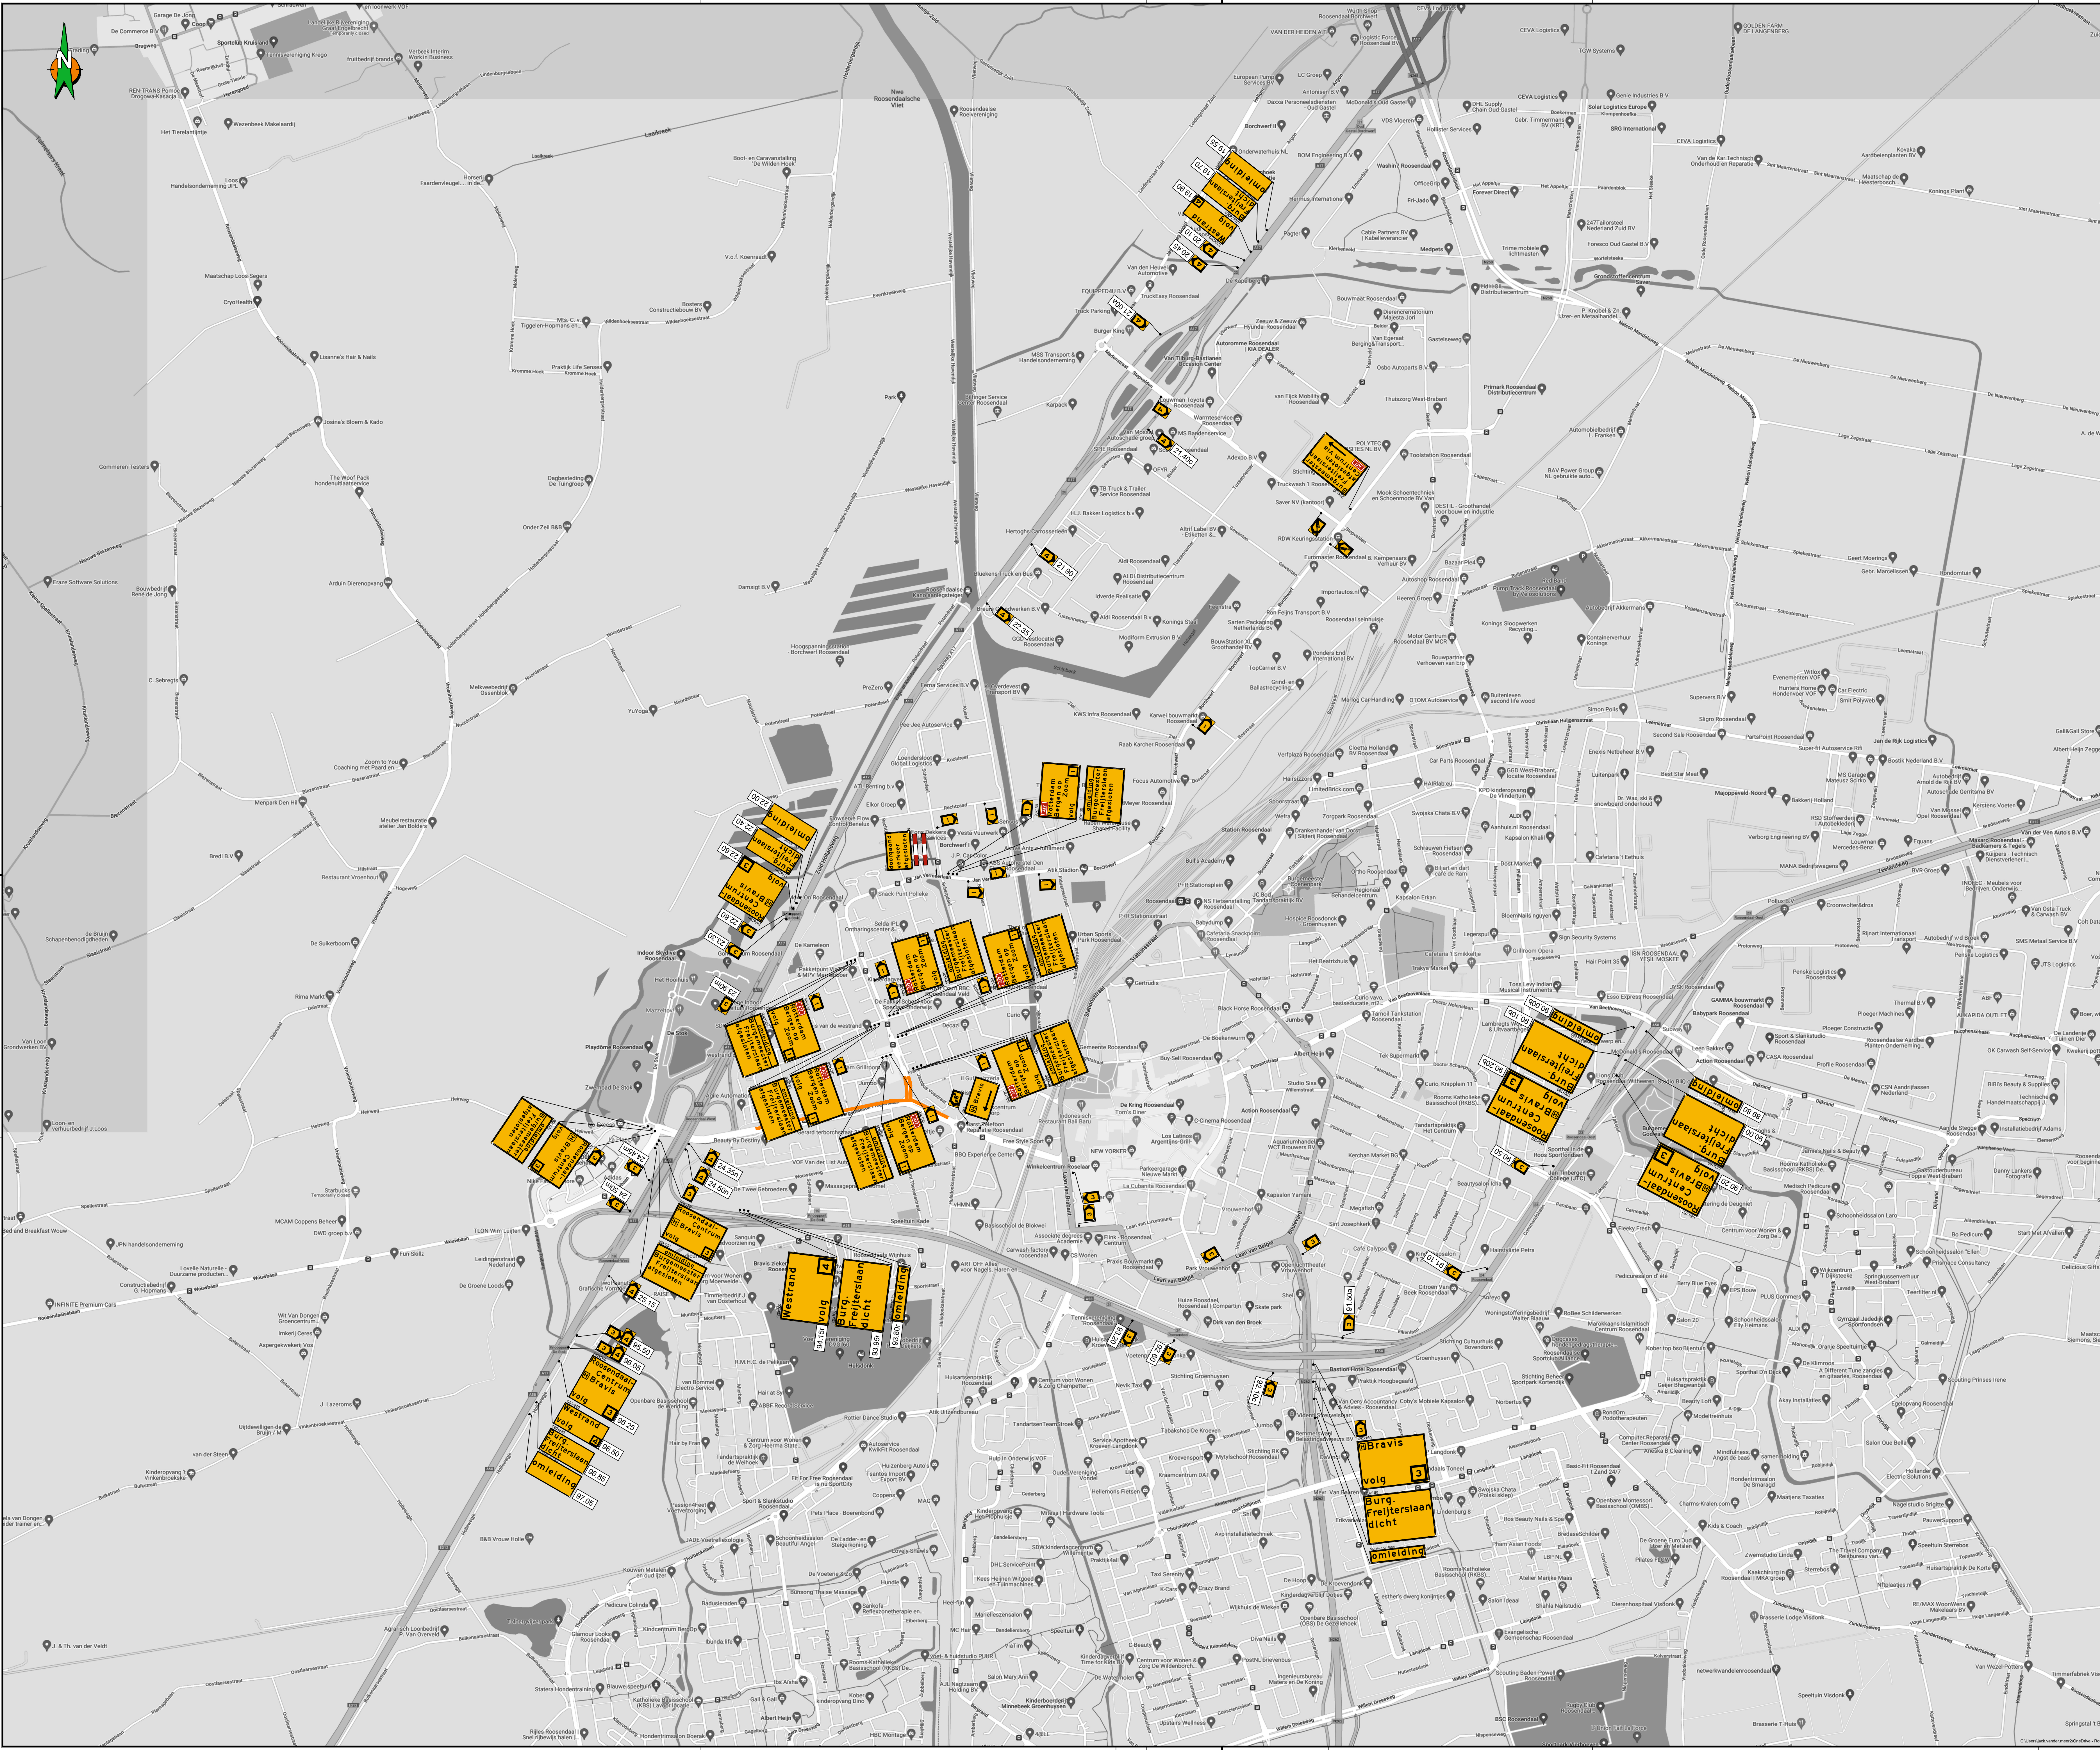

Locatie

Opmerkingen

- Bij ernstige verkeersshinder (afsluitingen e.d.) min. 2 weken voor aanvang werk inborden plaatsen.
- Conflicterende bewegwijzing en bebording afplakken indien werkzaamheden langer dan 24h.
- Bij gebruik van tape mag het af te plakken bord niet beschadigd raken!
- Voor maatvoering (zover niet is aangegeven), maken tekenen zoals vermeld in de publicaties werk in uitvoering 96a en 96b van de CROW.

Legenda

	RVV bord reflectieklasse III
	WU, reflectieklasse III
	werkvlak

aantal	voorbeeld
4	
9	
3	
4	
4	
3	
3	
12	
4	
1	
1	
6	
2	
7	
1	
2	
1	
1	
6	
5	
1	
1	
Opdrachtgever:

Project:

asfaltonderhoud Roosendaal
Burgemeester Freijterslaan te Roosendaal Fase 5

Omschrijving:

Situatietekening verkeersmaatregelen
afzettingen/omleidingsplan

Schaal:

n.v.t.

Opsteller:

Meer, Jack van der

Beeld nummer:

1 van 1

Geometrie:

A01

Proefnummer:

COP.01613.01.10/086

Status:

CONCEPT

Versie:

A1.4

Datum:

27 februari 2025