


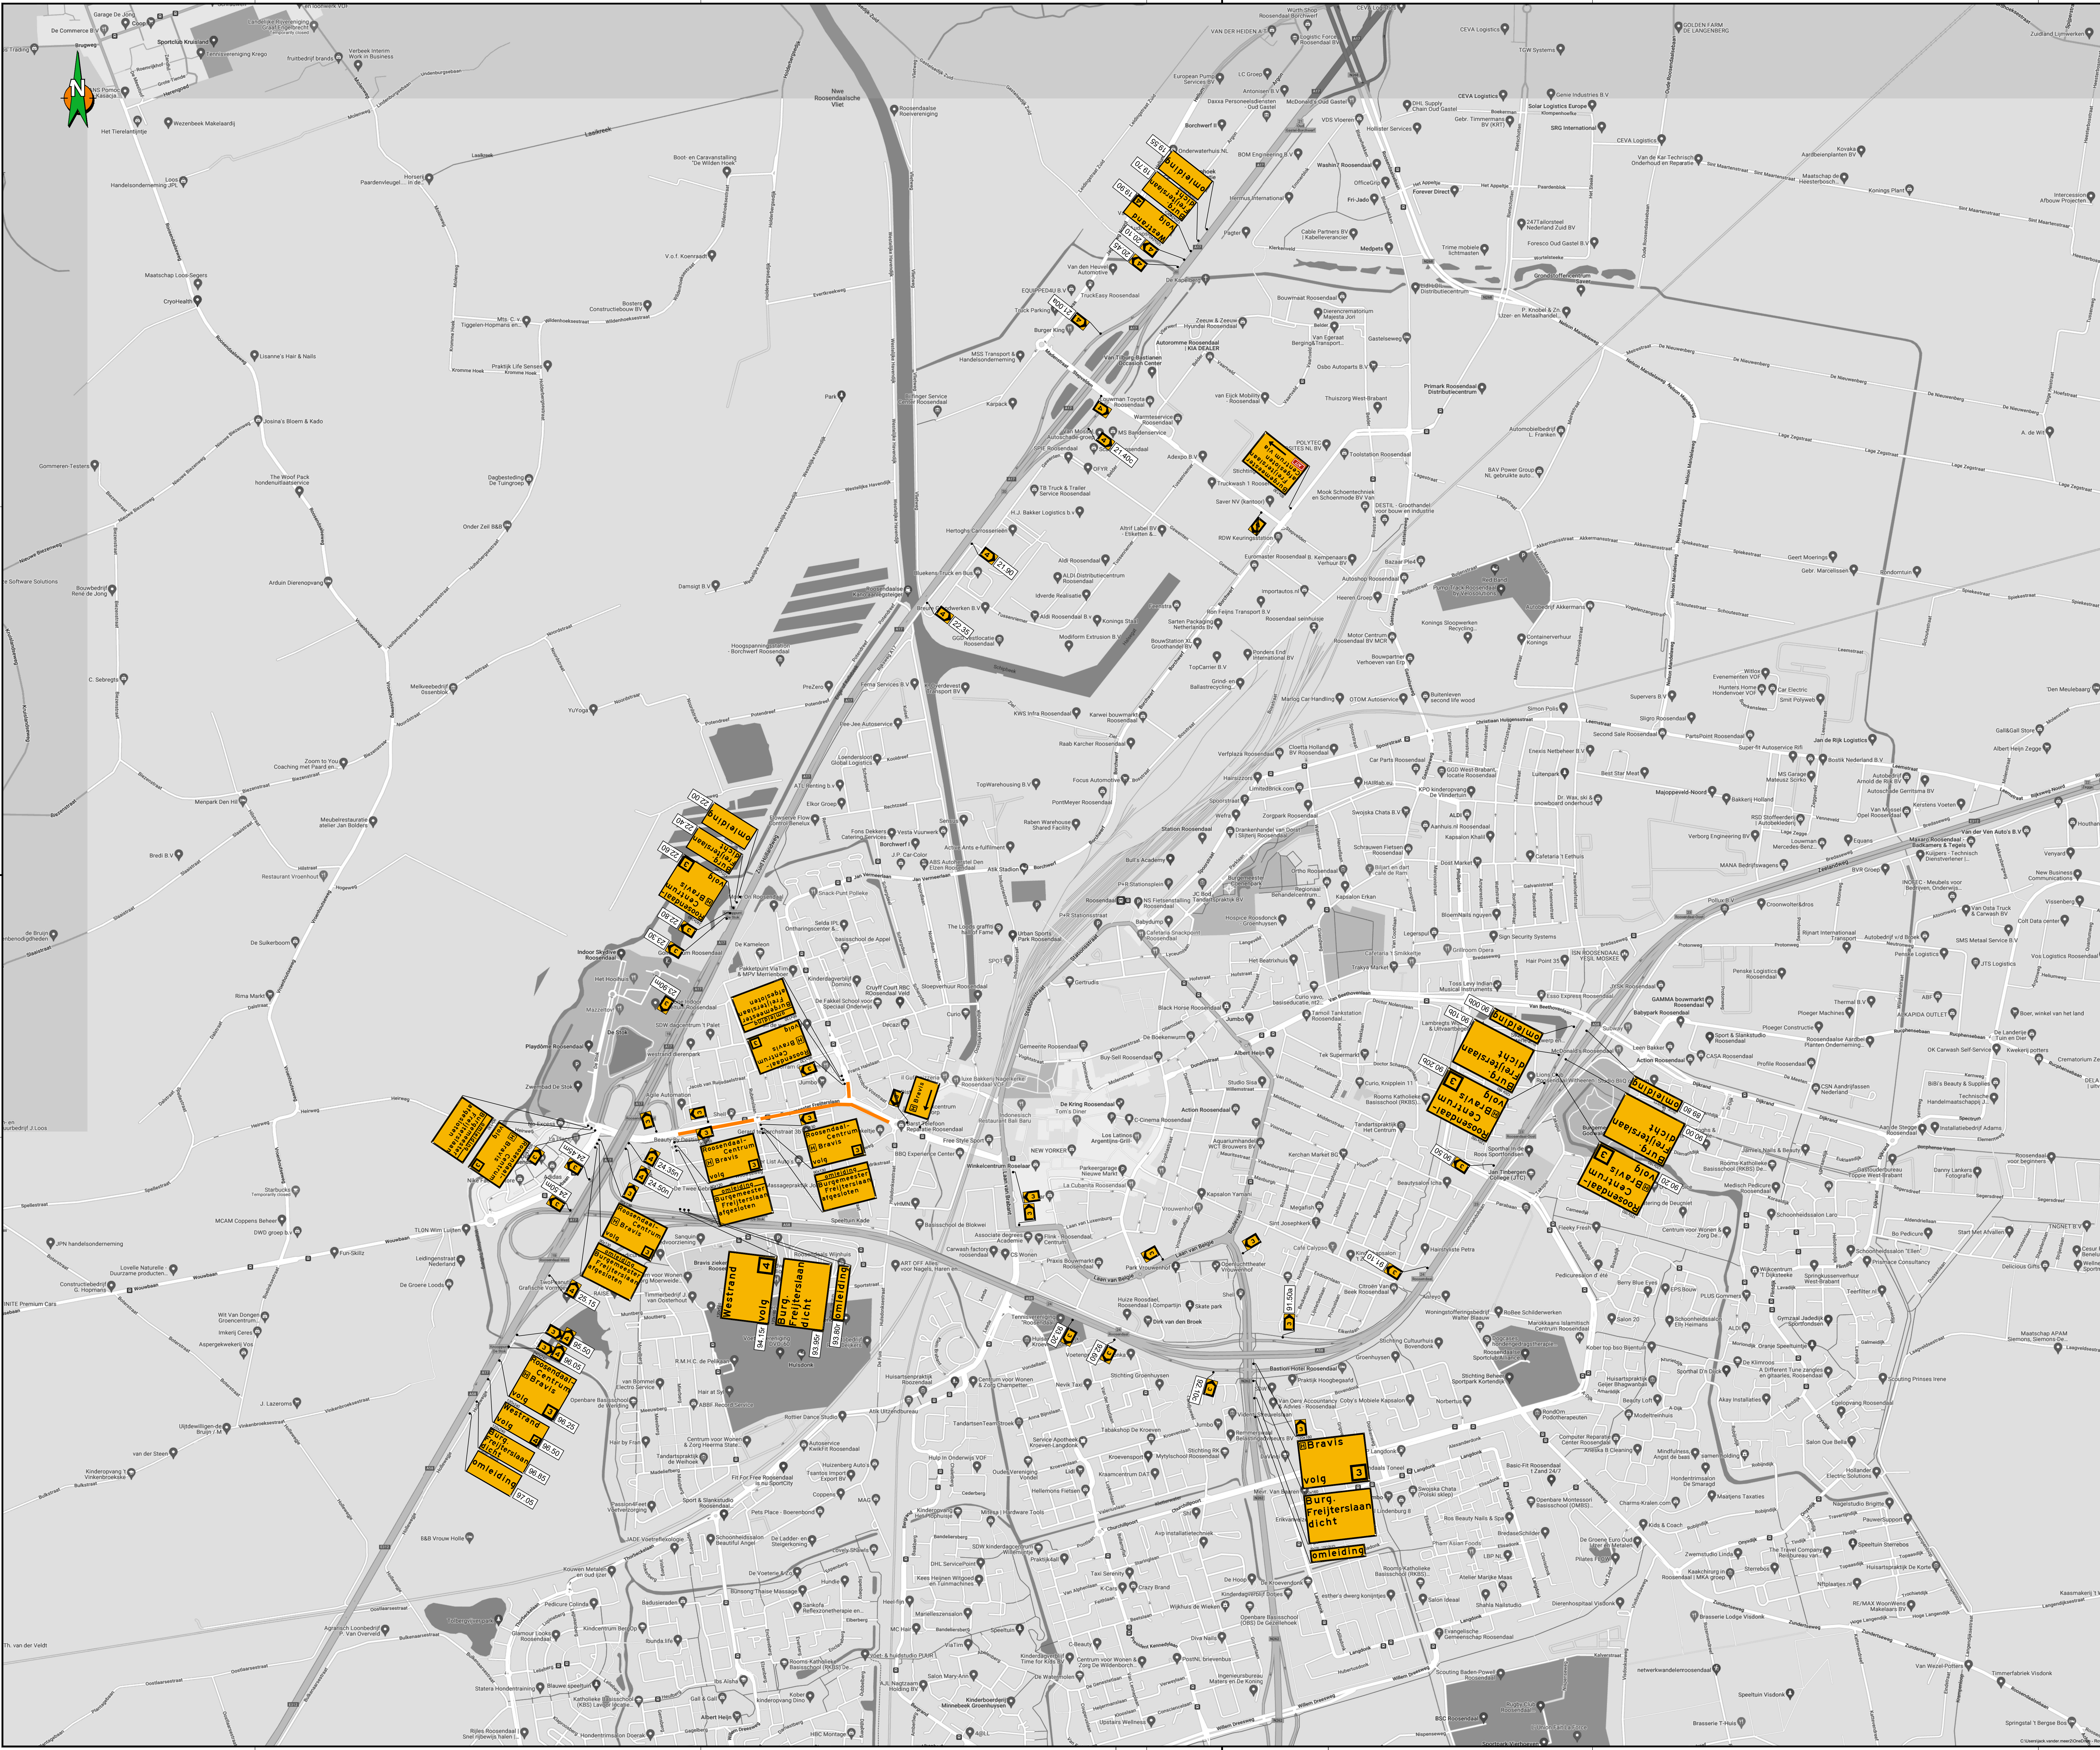

Locatie

Opmerkingen

- Bij ernstige verkeersshinder (afsluitingen e.d.) min. 2 weken voor aanvang werk infoborden plaatsen.
- Conflicterende bewegwijzing en bebording afpakken indien werkzaamheden langer dan 24h.
- bij gebruik van tape mag het af te plakken bord niet beschadigd raken)
- Voor maatvoering (zover niet is aangegeven), maken handteken zoals vermeld in de publicaties werk in uitvoering 96a en 96b van de CROW.

Legenda

aantal	voorbeeld
5	
3	
4	
4	
3	
14	
6	
2	
1	
5	
6	
5	
1	
1	
2	
1	
2	
1	
1	

Opdrachtgever:

Project:**asfaltonderhoud Roosendaal**
Burgemeester Freijterslaan te Roosendaal Fase 6

Omschrijving:**Situatietekening verkeersmaatregelen**
afzettingen/omleidingsplan

BAM Infra Verkeersborden
Inhoud: 1 van 1
Versie: A0.1
Projectnummer: COP.01613.01.10/088

Schaal: n.v.t.
Opgesteld: Meer, Jack van der
Beeld nummer: 1 van 1
Gecontroleerd:
Vrijgegeven:
Projectnummer: COP.01613.01.10/088
Versie: A1.4
Datum: 27 februari 2025

Status: **CONCEPT**