
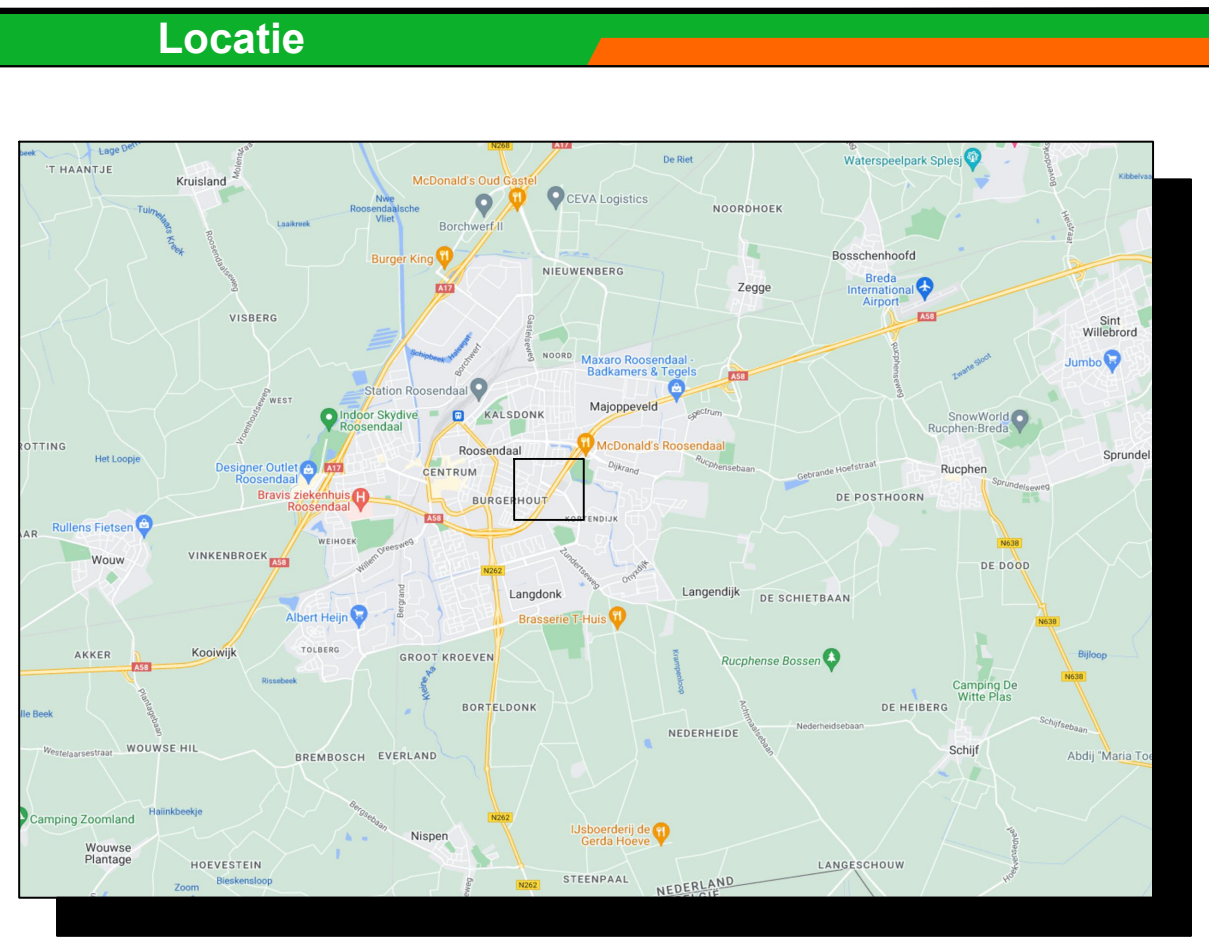


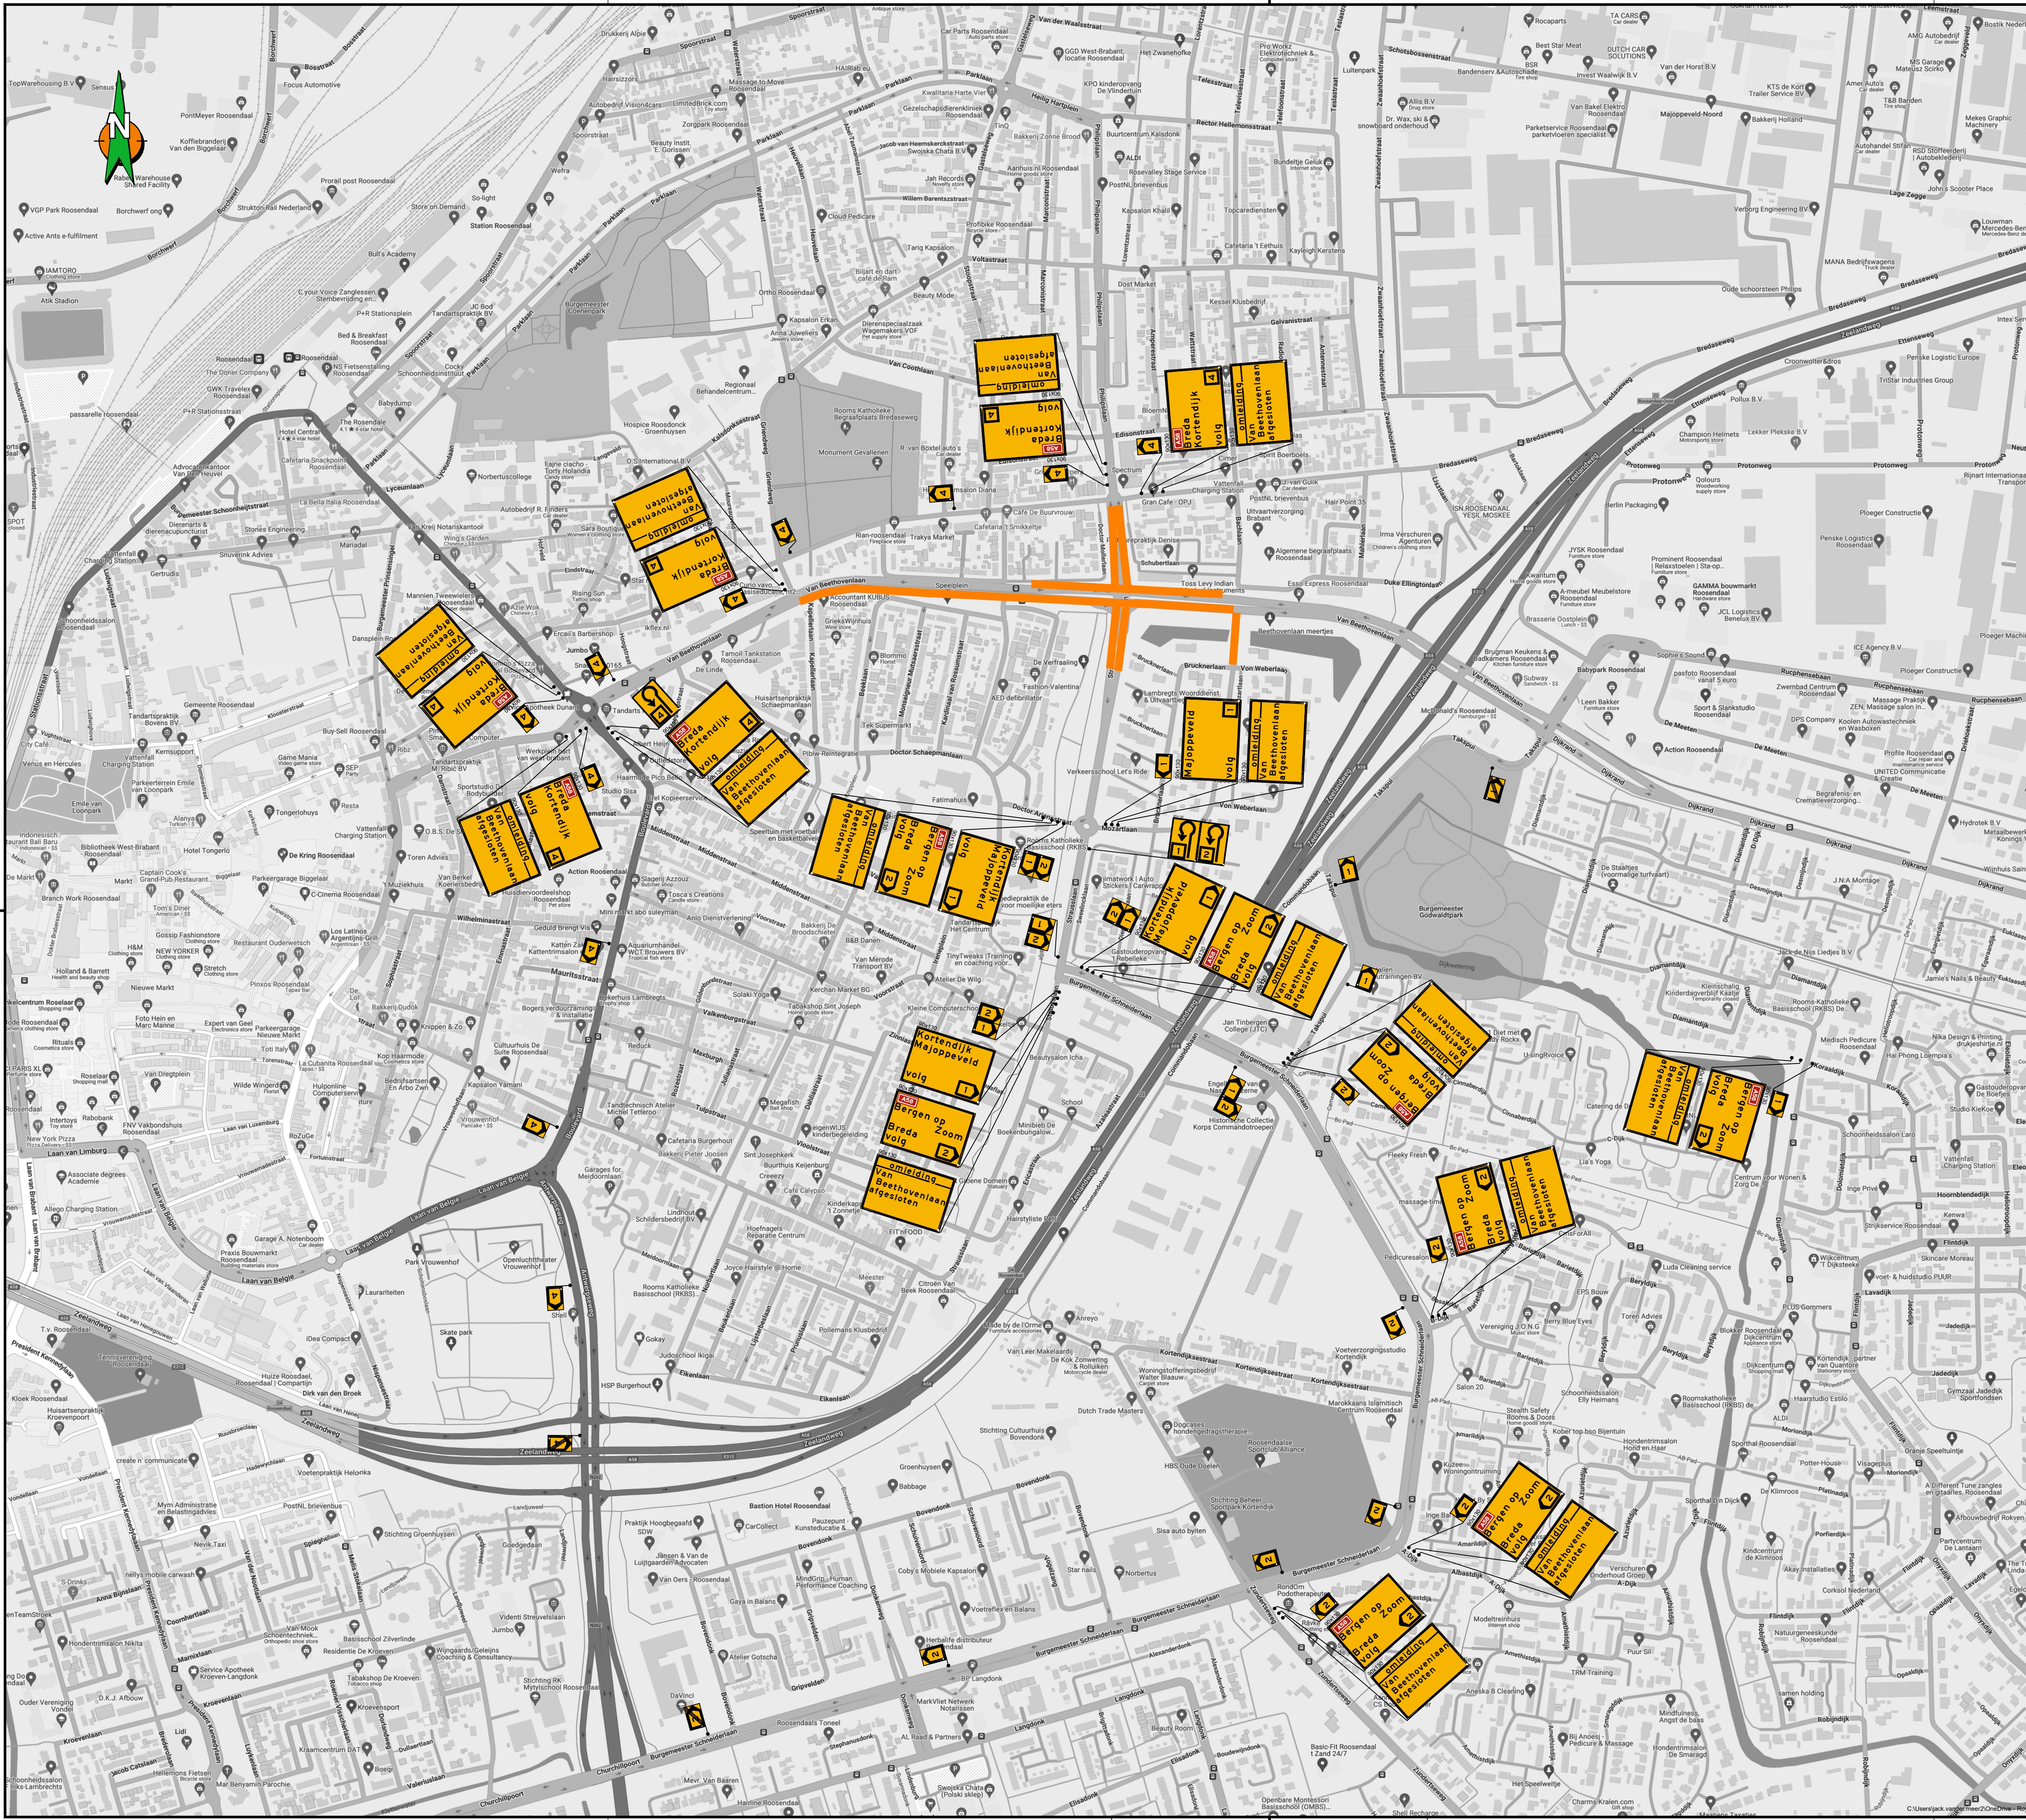

- ### Opmerkingen
- Bij ernstige verkeershinder (afslutingen e.d.) min. 2 weken voor aanvang werk infoborden plaatsen.
 - Conflicterende bewegwijzering en bebording afplakken indien werkzaamheden langer dan 24h.
 - (bij gebruik van tape mag het af te plakken bord niet beschadigd raken)
 - Voor maatvoering (zover niet is aangegeven), maten hanteren zoals vermeld in de publicaties werk in uitvoering 96a en 96b van de CROW.

Legenda

	RVV bord reflectieklasse III	aantal	voorbeeld
	WUW, reflectieklasse III	2	
	werkvak	5	
		3	
		4	
		3	
		3	
		15	
		5	
		2	
		1	
		1	
		1	
		1	
		1	
		4	
		3	
		1	
		6	
		4	

Opdrachtgever:	
Project:	asfaltonderhoud Roosendaal Van Beethovenlaan Fase 2A
Omschrijving:	Situatietekening verkeersmaatregelen afzettings/omleidingsplan
BAM Infra Verkeerstechniek bv	Schaal: n.v.t. Blaad nummer: 1 van 1 Format: A1.L Tekeningsnummer: COP.01613.01.10/090 Versie: A1.3 Datum: 17 maart 2025
Status: CONCEPT	Paraaf: Datum: 17-3-2025