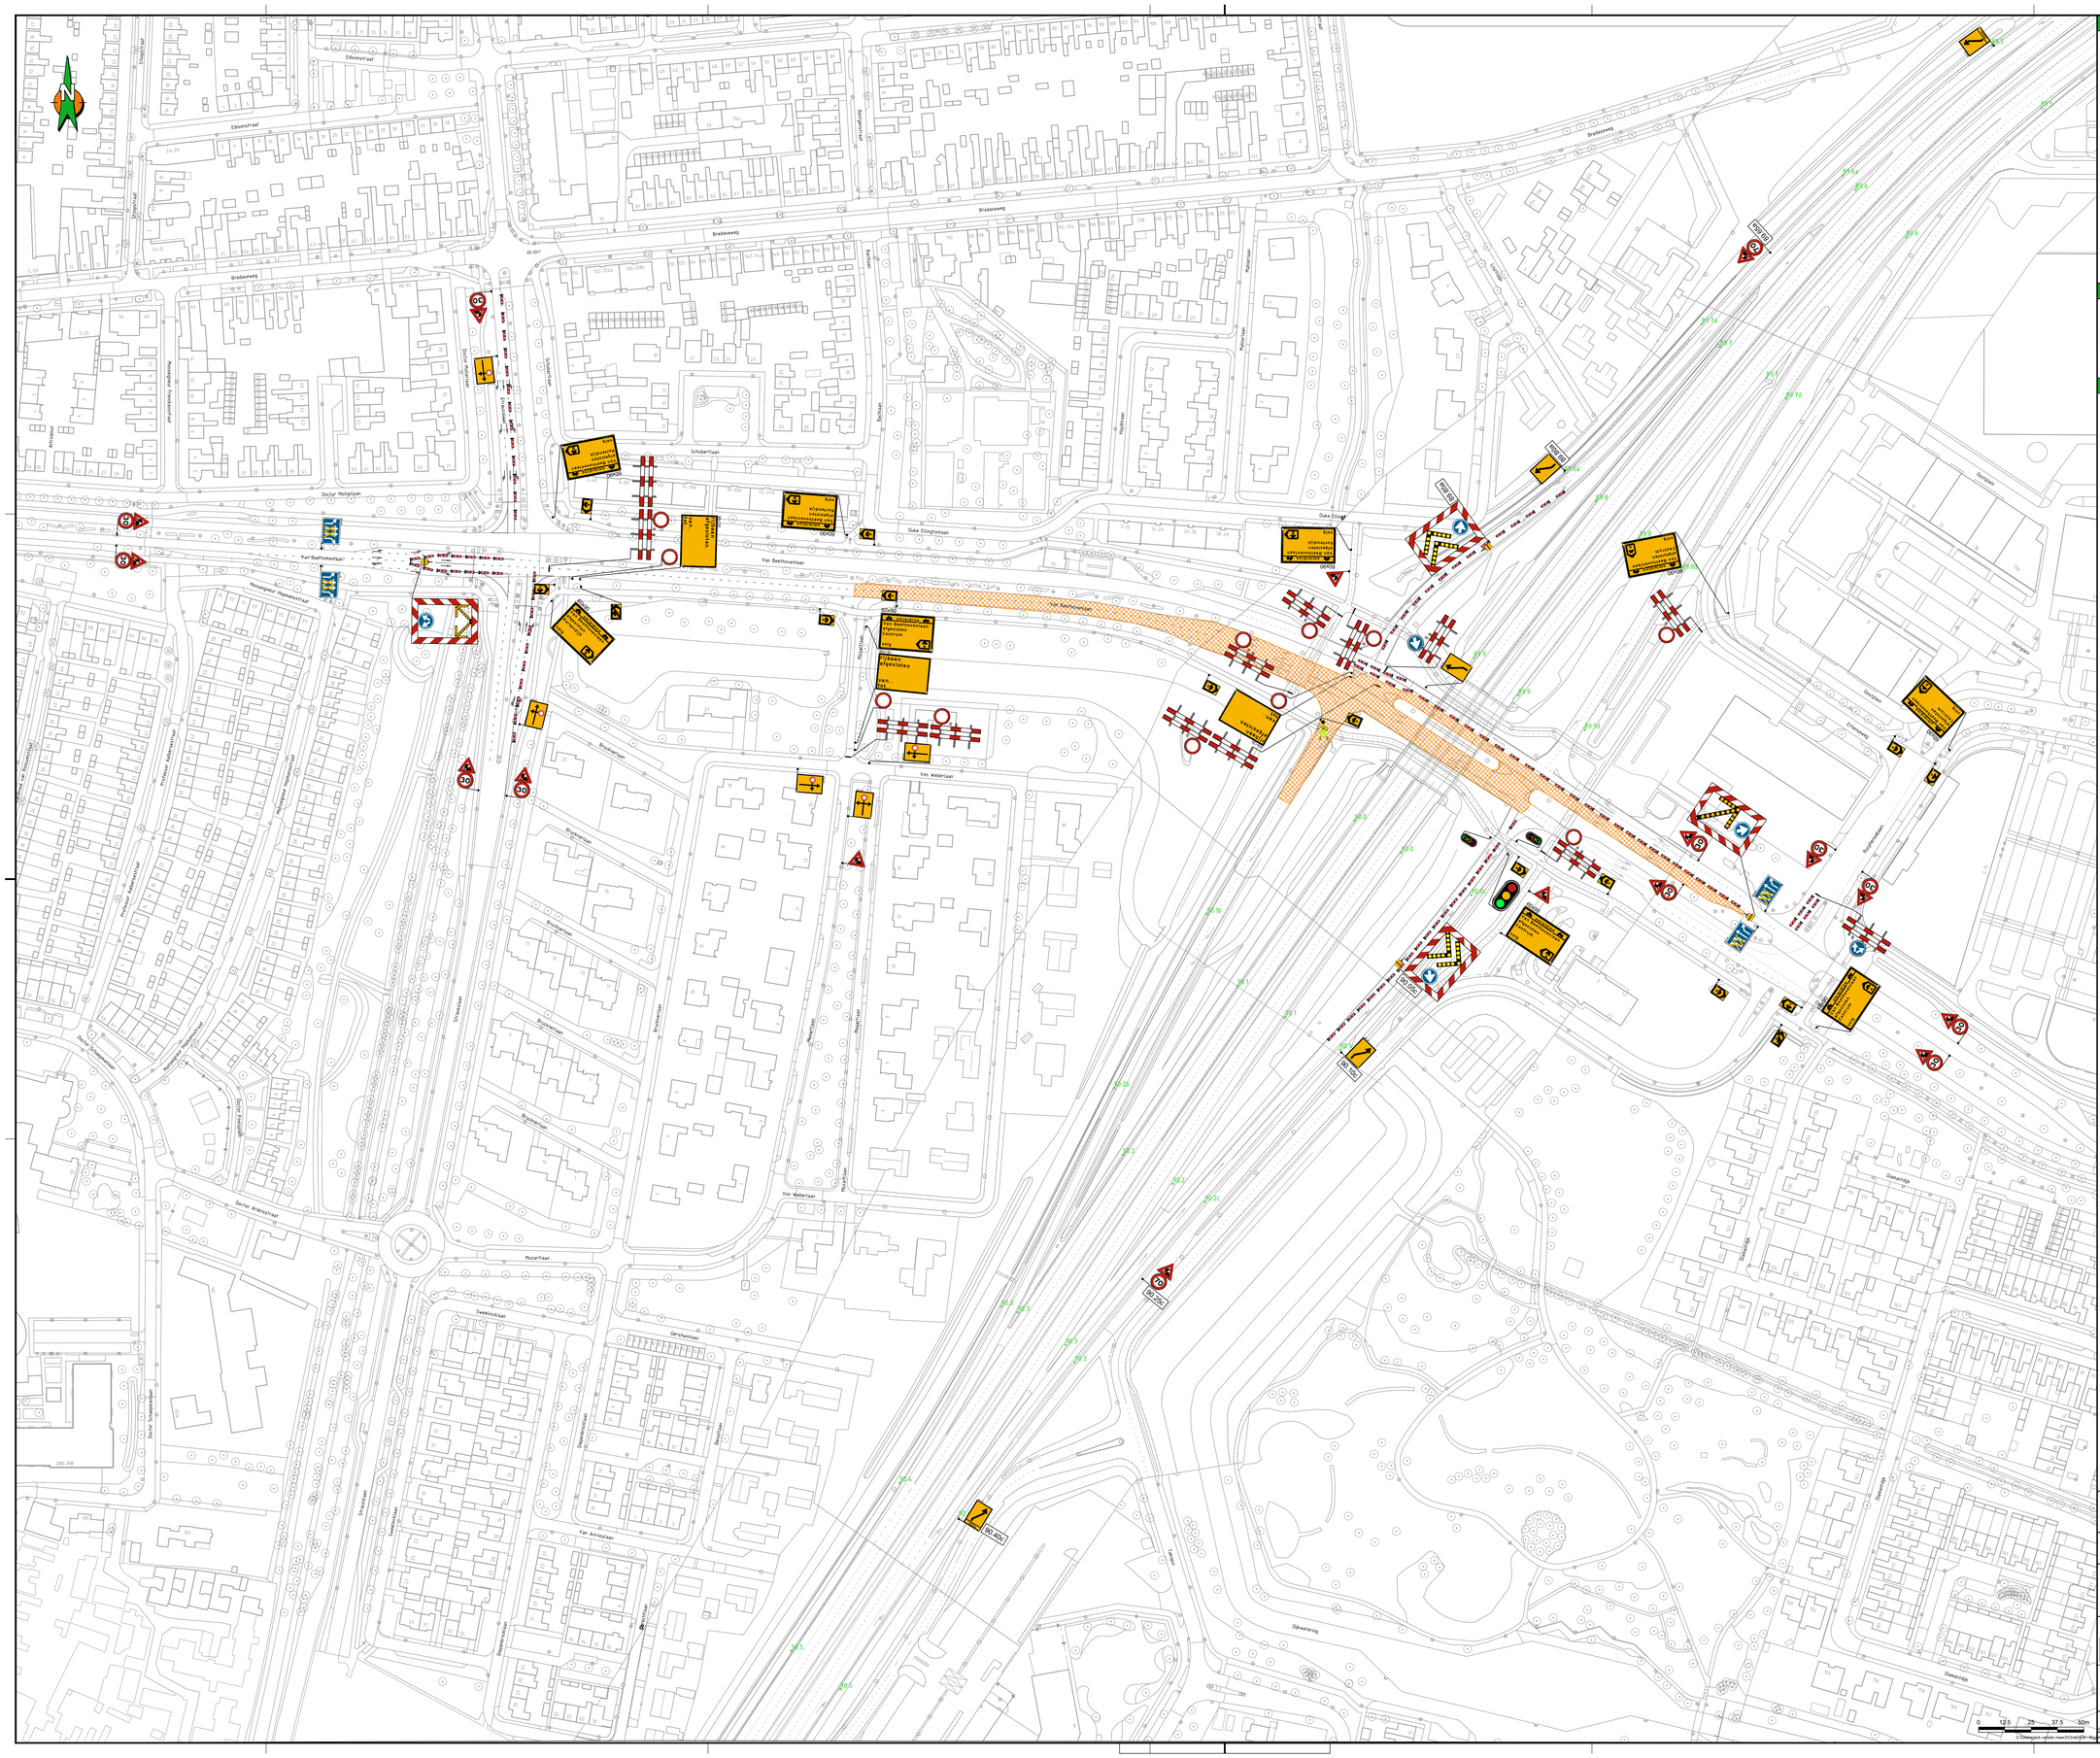
Van Beethovenlaan
Van Beethovenlaan
Van Beethovenlaan