

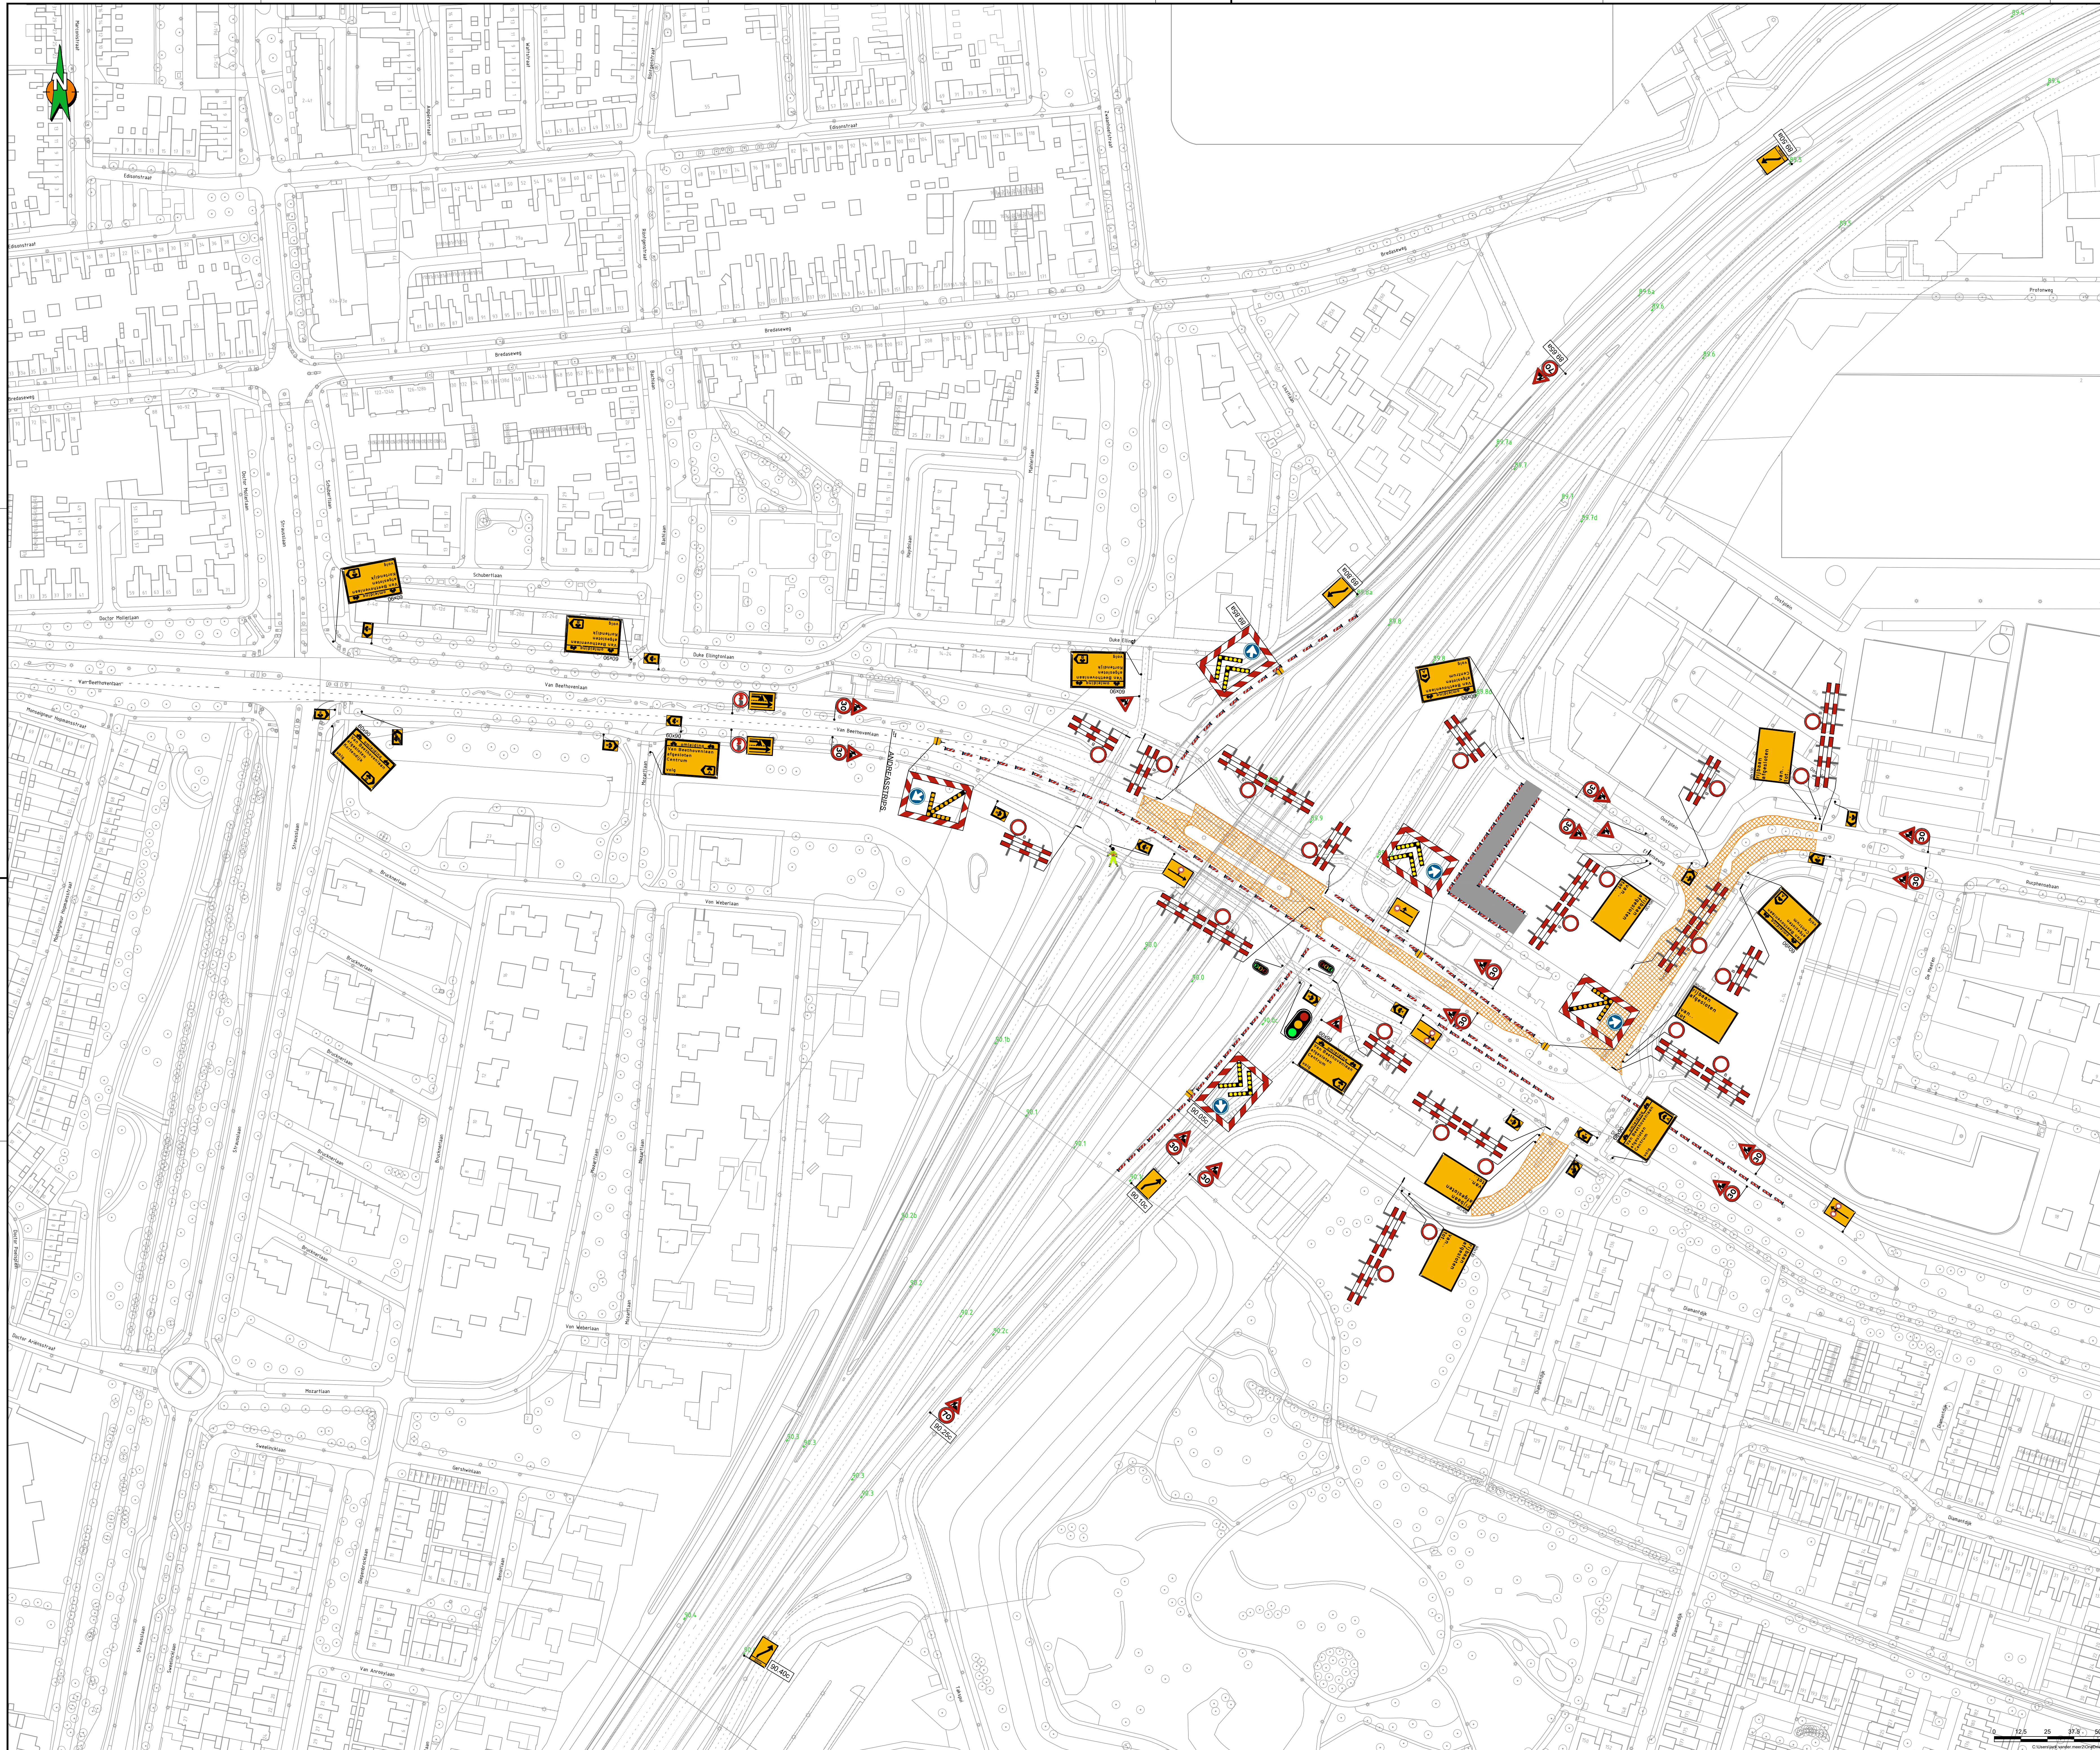


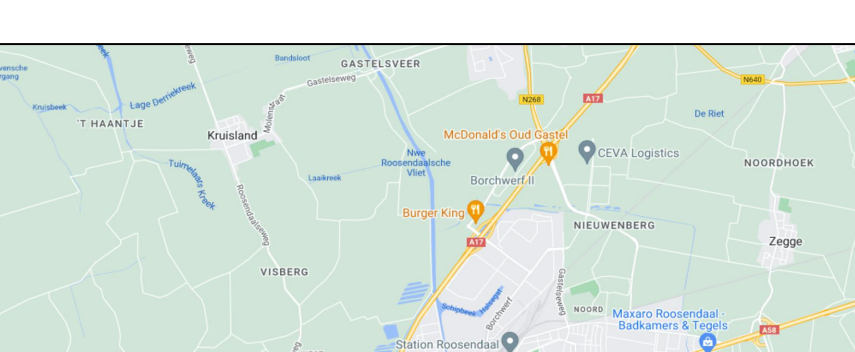

Locatie

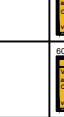

Opmerkingen

	RVV bord reflectieklasse III			aantal	voorbeeld
					
				2	
	WU, reflectieklasse III			2	
	werkvak			3	
				2	
				2	
				5	
				12	
				3	
				3	
				1	
				5	
				2	
				1	
				3	
				2	
				4	
				2	
				2	
				2	
				1	
				1	
				5	
				3	
				1	
				2	
				1	
				14	
				24	
				140	
				1	

Opgdrachgever:	 Gemeente Roosendaal		
Project:	asfaltonderhoud Roosendaal Van Beethovevallen te Roosendaal Fase 4A		
Omschrijving:	Situatietekening verkeersmaatregelen afzettings/omleidingsplan		
 BAM Infra Verkeerstechniek bv Postbus 10000 4800 BA Roosendaal T 0492 333333 E info@baminfra.nl	School:	Opgeniet:	Paraaf:
	1:1000 Meer, Jack van der Datum: 13-09-2025	Blad nummer: 1 van 1 Getekend door: Datum:	Opgeniet door: Datum:
		Formaat: A0/L Vrijgegeven:	Tekeningnummer: COP 01613.01.10/097
Status: CONCEPT		Versie: A1.2 Datum:	13 maart 2025
BAM Infra Verkeerstechniek bv project EPR13 01613.01.10/097 te Roosendaal fase 4A, 13 maart 2025, 13.087, A1.2			