

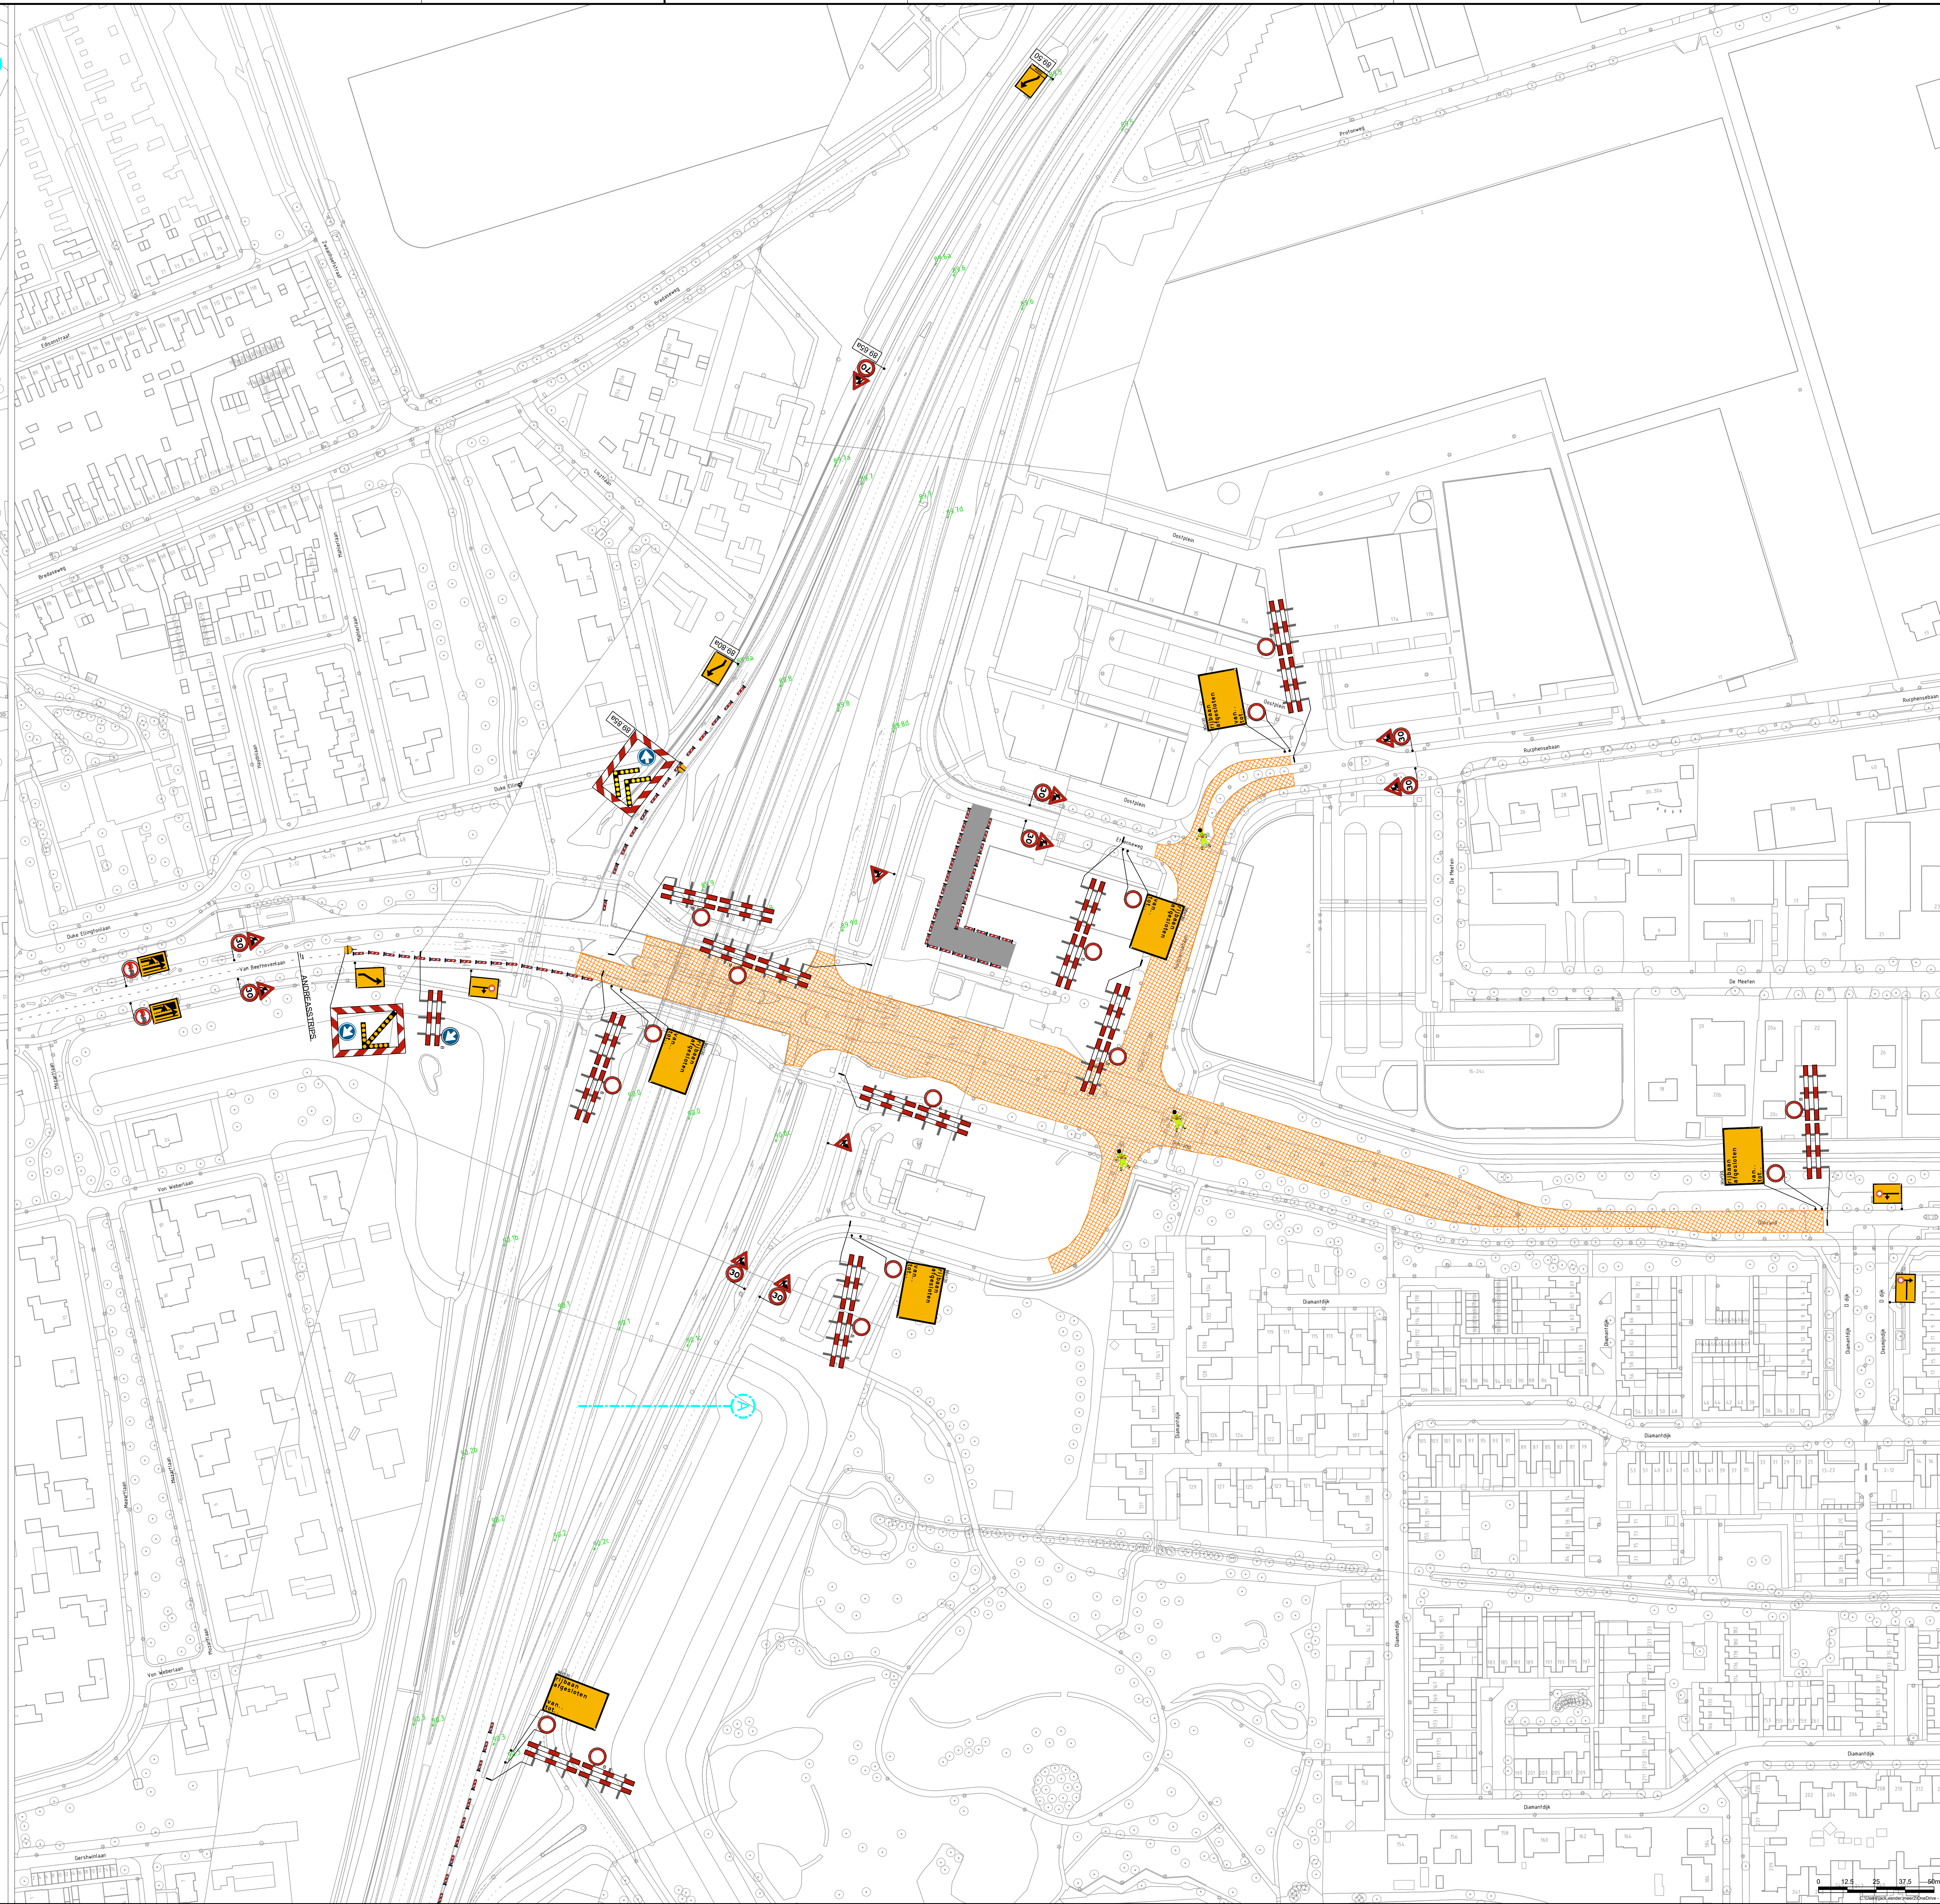


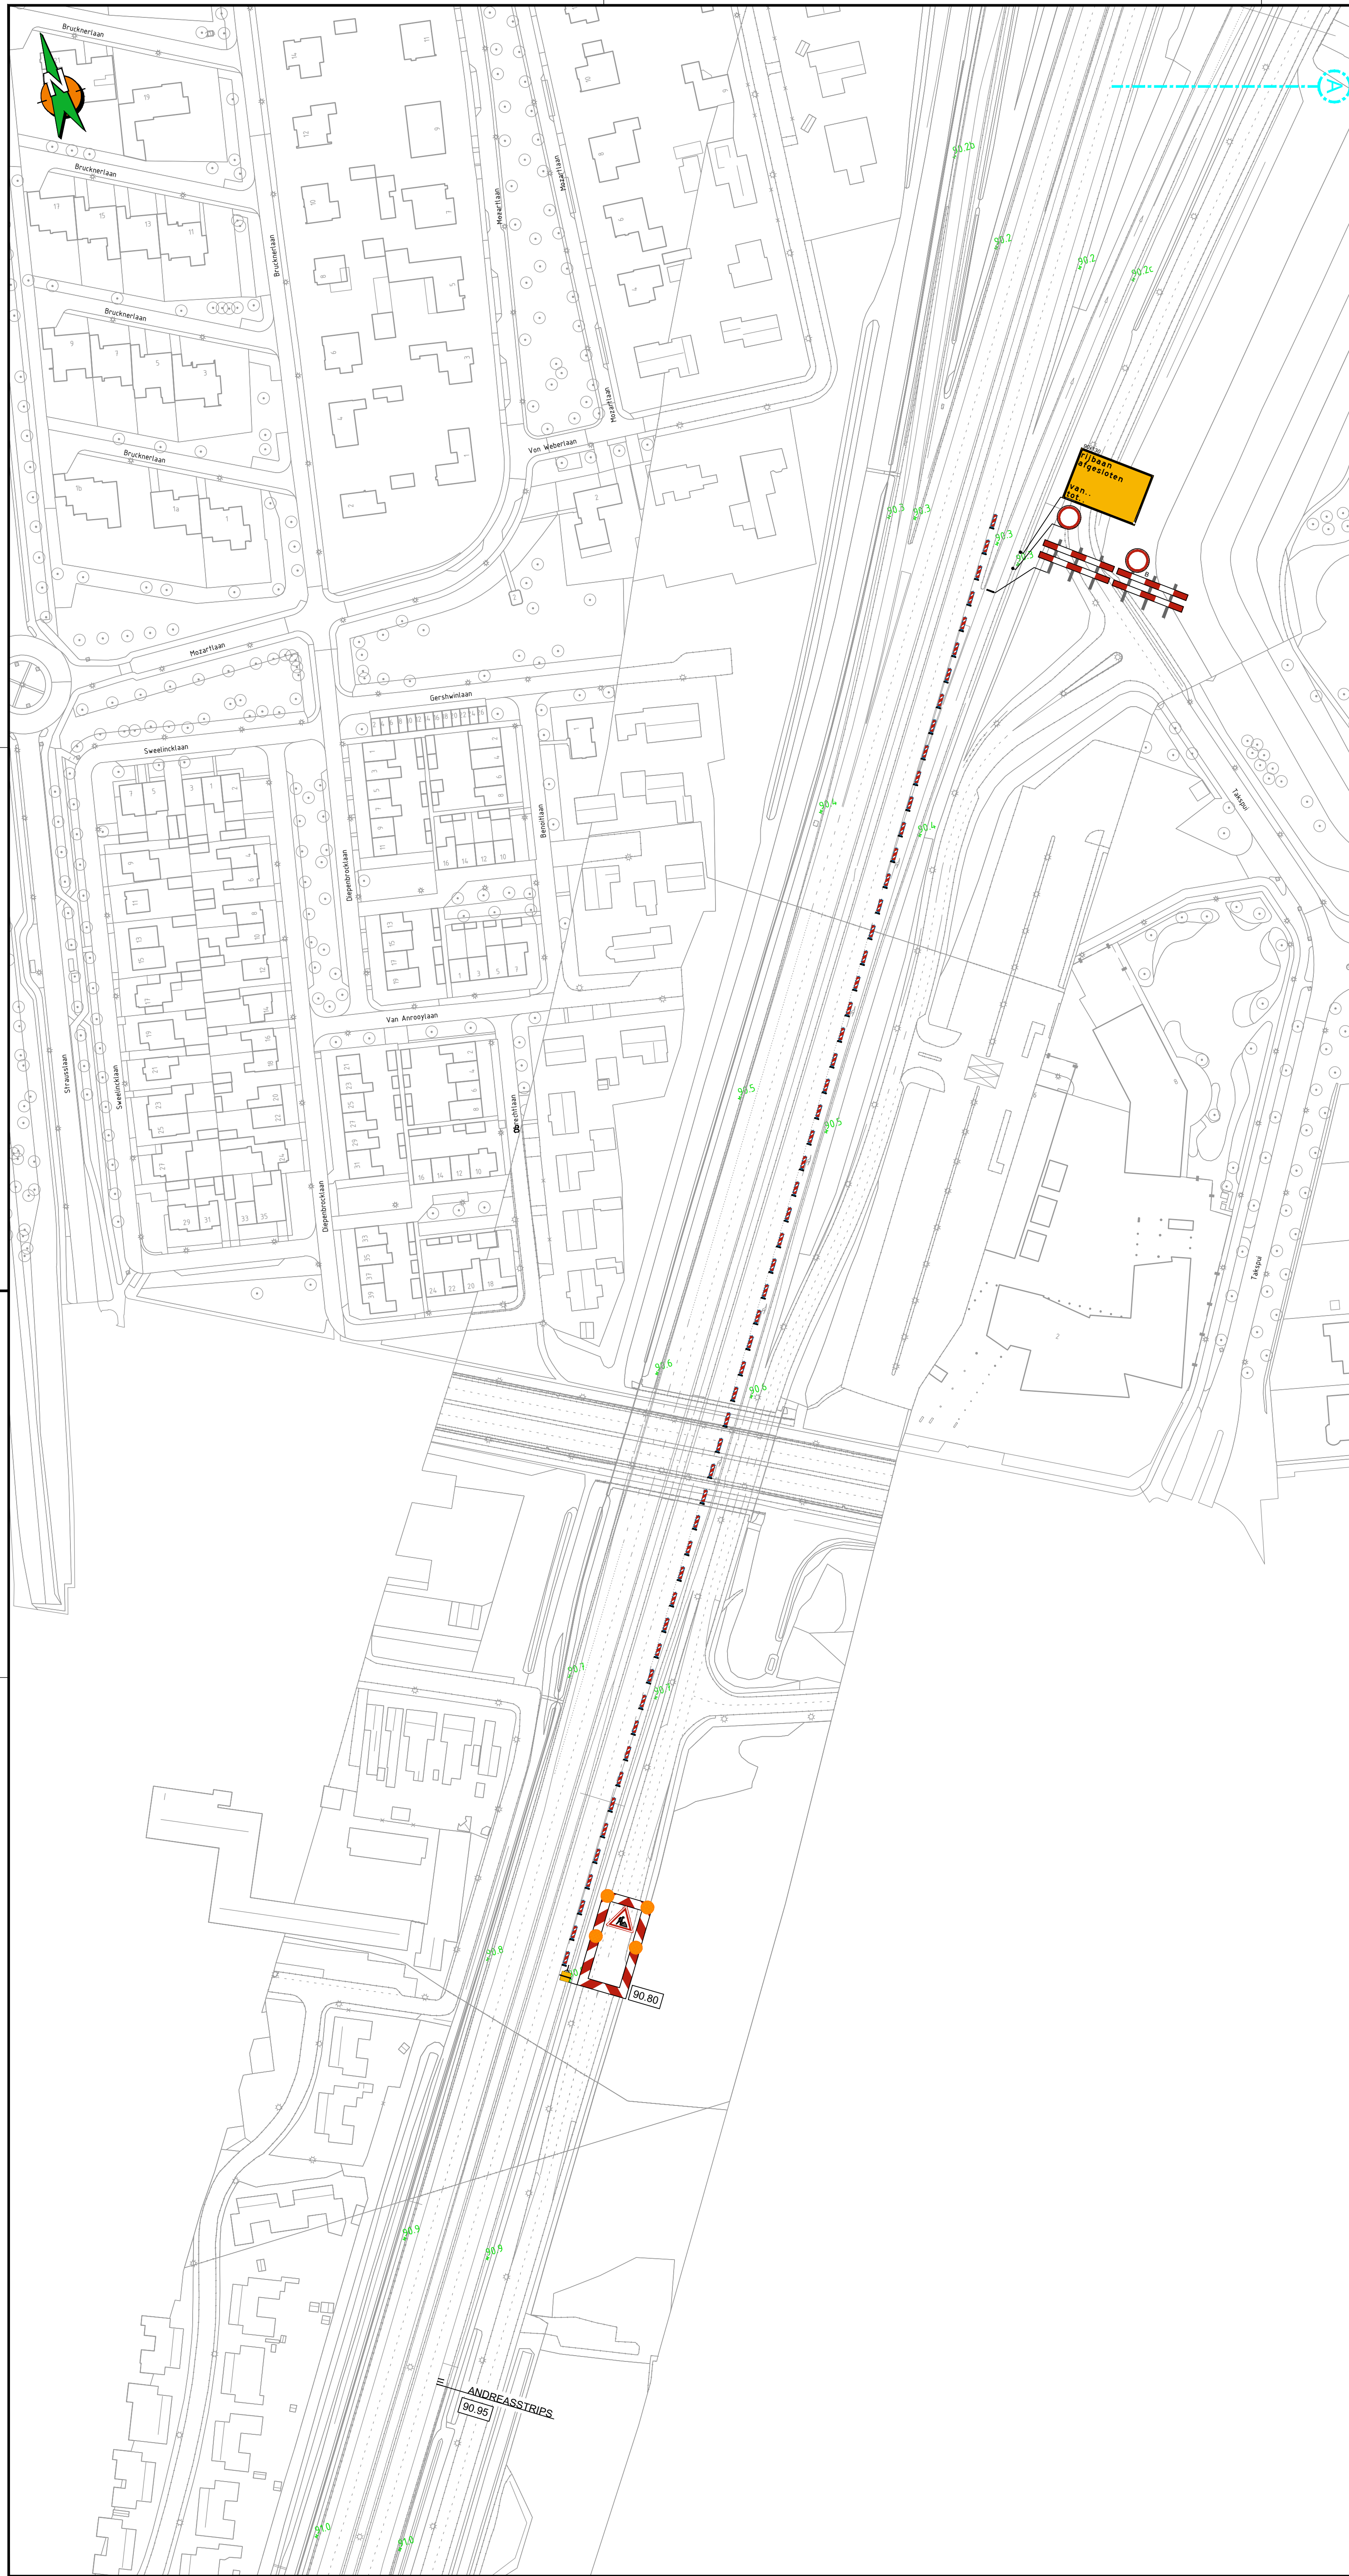

Locat

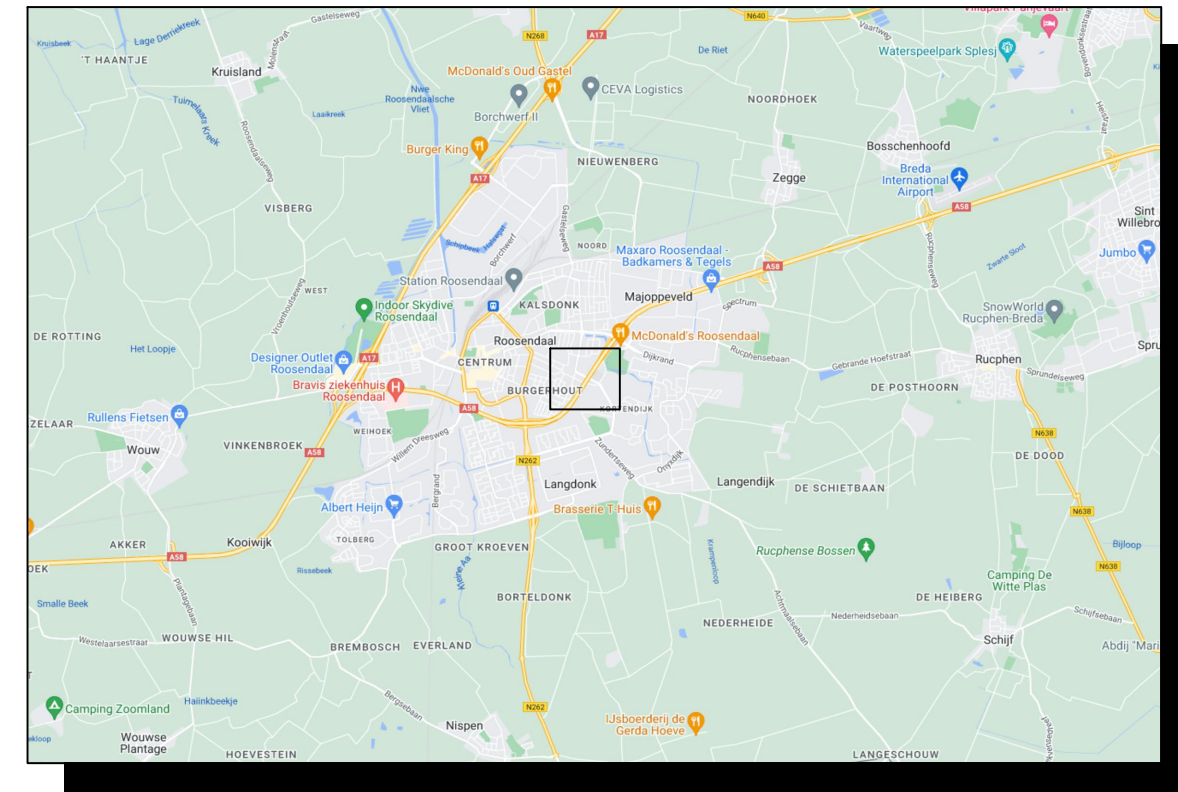

Opmerkingen

- Bij ernstige verkeershindernis (afsluitingen e.d.) min. 2 weken voor aanvang werk infoborden plaatsen.
- Conflicterende bewegwijzering en bebording afplakken indien werkzaamheden langer dan 24h.
(bij gebruik van tape mag het af te plakken bord niet beschadigd raken)
- Voor maatvoering (zover niet is aangegeven), maten hanteren zoals vermeld in de publicaties werk in uitvoering 96a en 96b van de CROW.

Legenda



11/11/2019



aantal	voorbeeld
2	
1	
5	
4	
1	
1	
2	
1	
2	
1	
2	
2	
1	
6	
1	
2	
1	
8	
21	
120	
3	

Opdrachtgever:



Project: **asfaltonderhoud Roosendaal**
Van Beethovenlaan Fase 4C

Omschrijving: **Situatietekening verkeersmaatregelen afzettings/omleidingsplan**



BAM Infra Verkeerstechniek bv
 Vestiging: PleinDwars 32
 4104 BB Culemborg
 Postcode: 3906 AB
 Telefoon: 0361 - 58 74 76
 E-mail: www.baminfra.nl info@baminfra.nl

Naam:	Opgesteld:	Paraaf:
1:1000	Meer, Jack van der	 Datum: 17-3-2025
blad nummer:	Gecontroleerd:	Paraaf:
1 van 1		Datum:



Contract A0.L7	Vrijgegeven:
Verkeningsnummer:	

Status: **CONCEPT**

[illegible]

Versie: A1.2 | Datum: 17 maart 2025
