



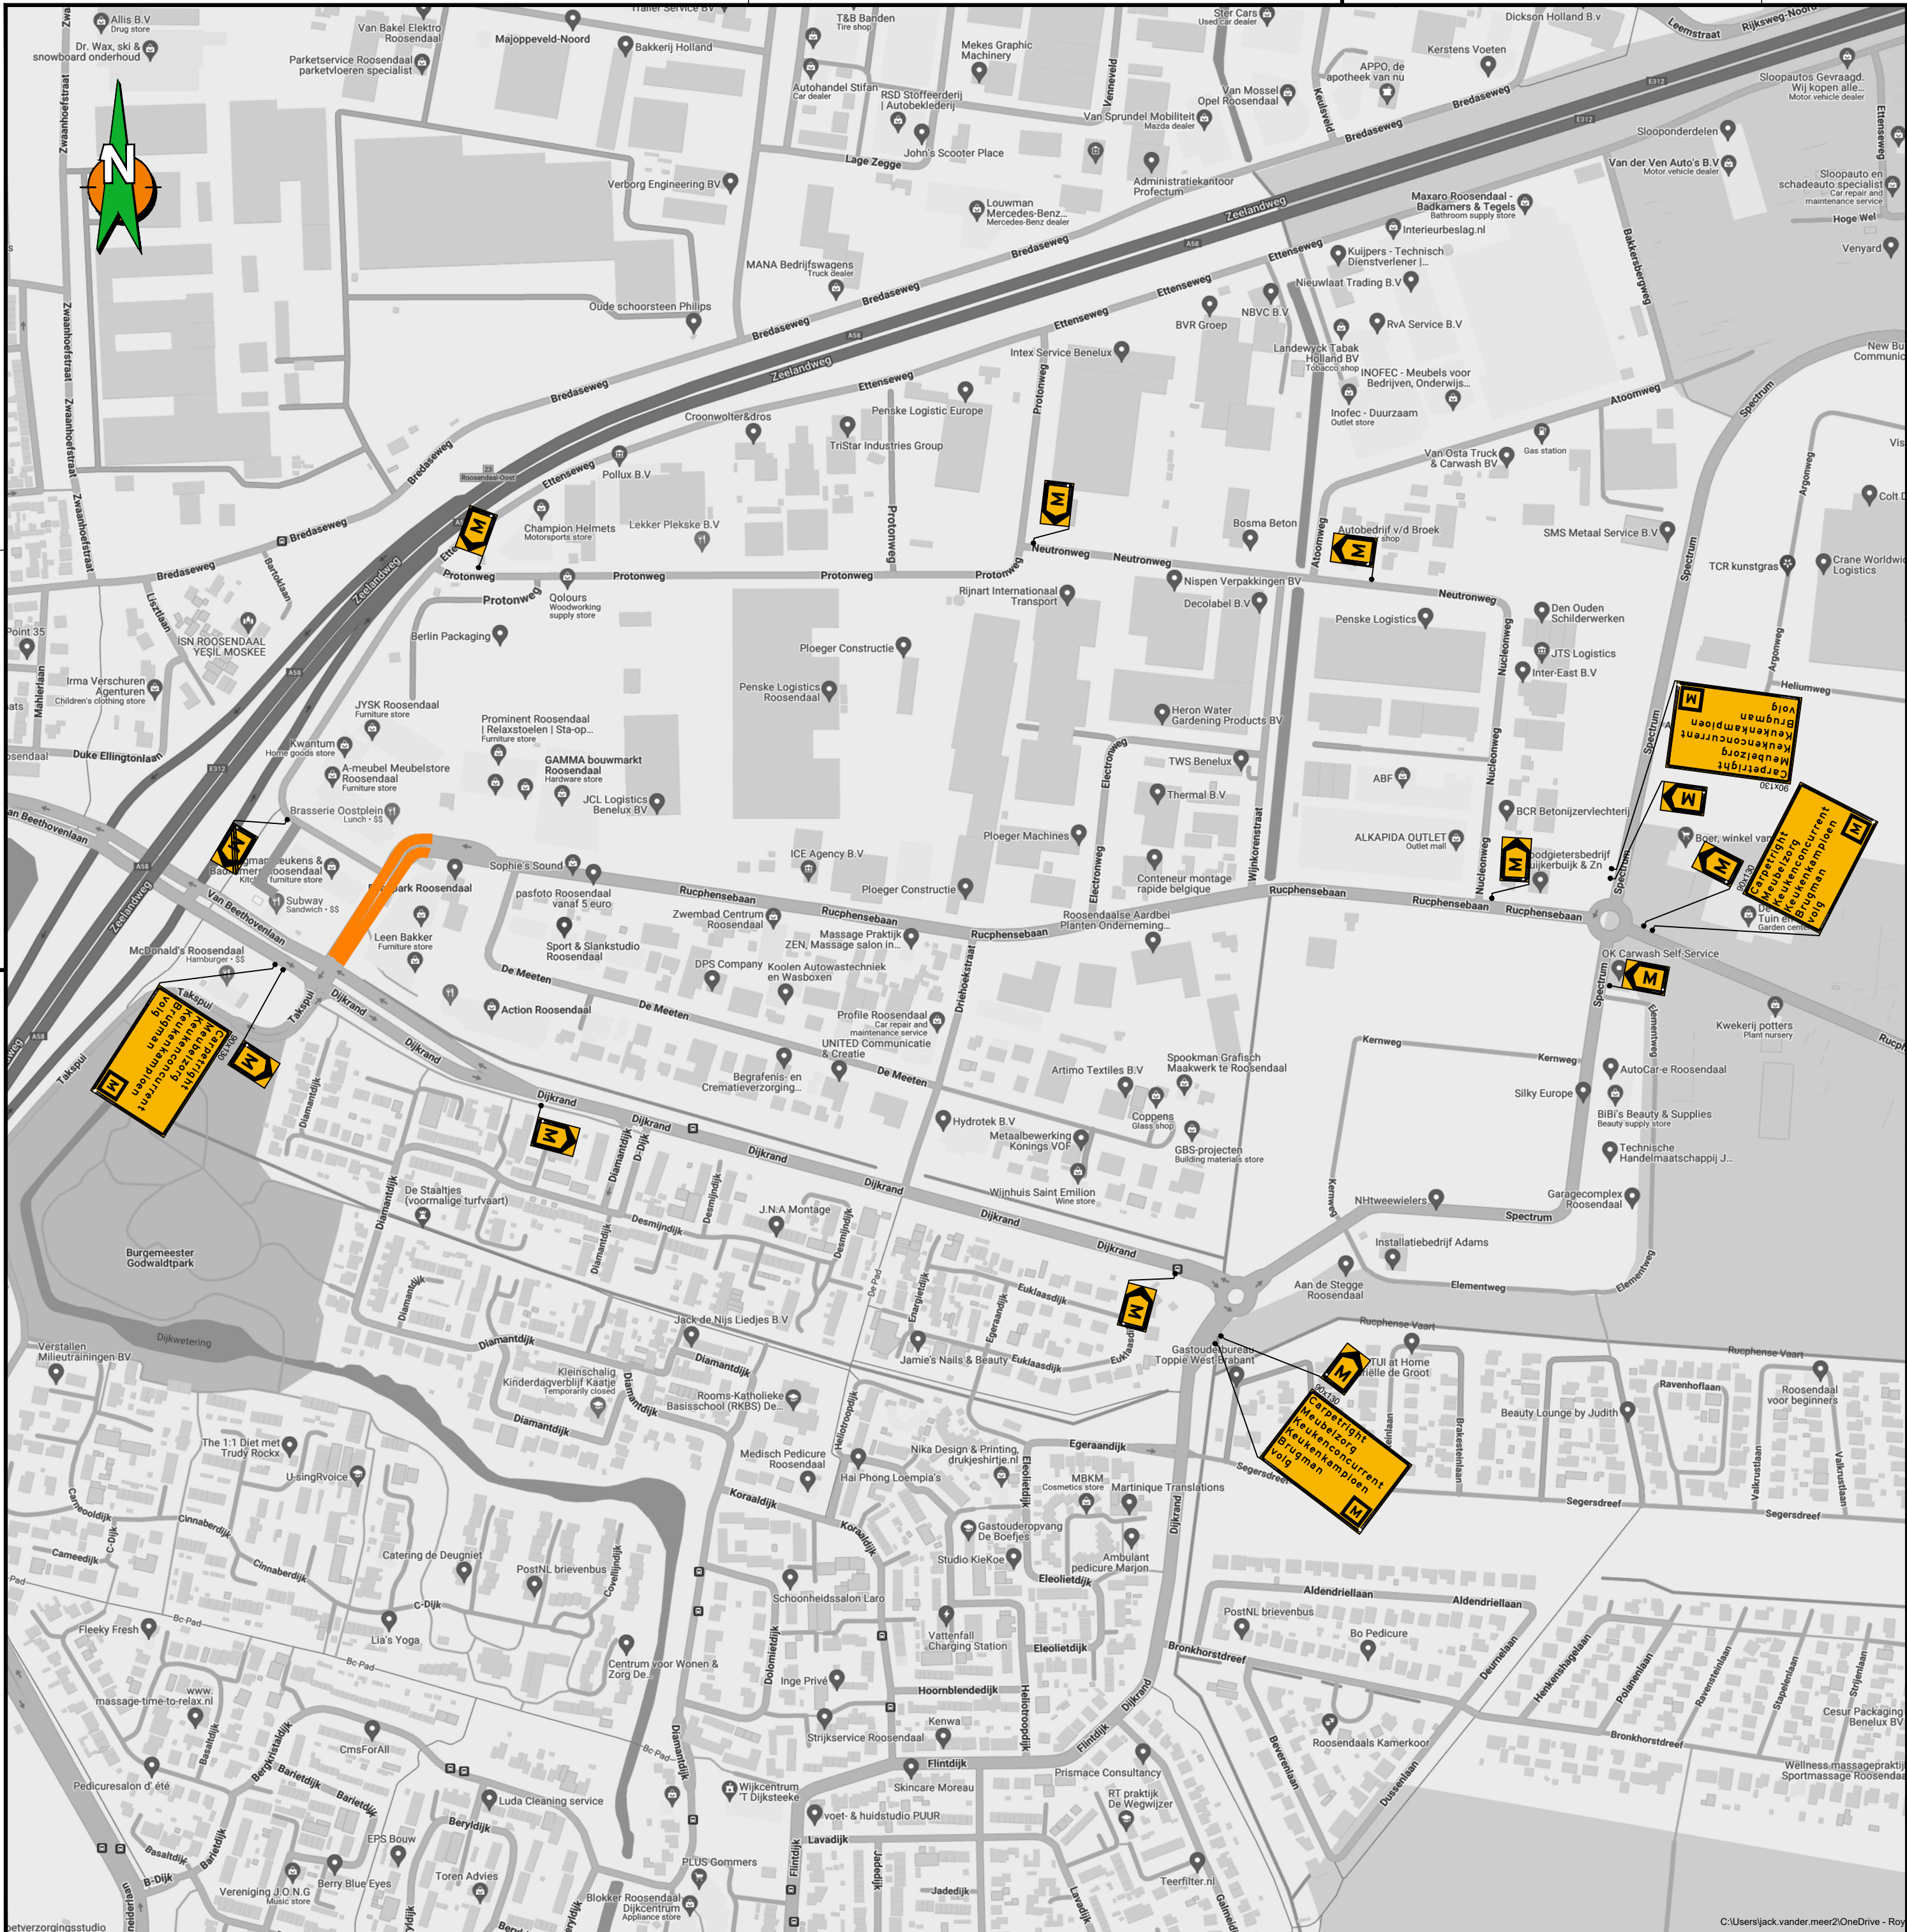

Locatie

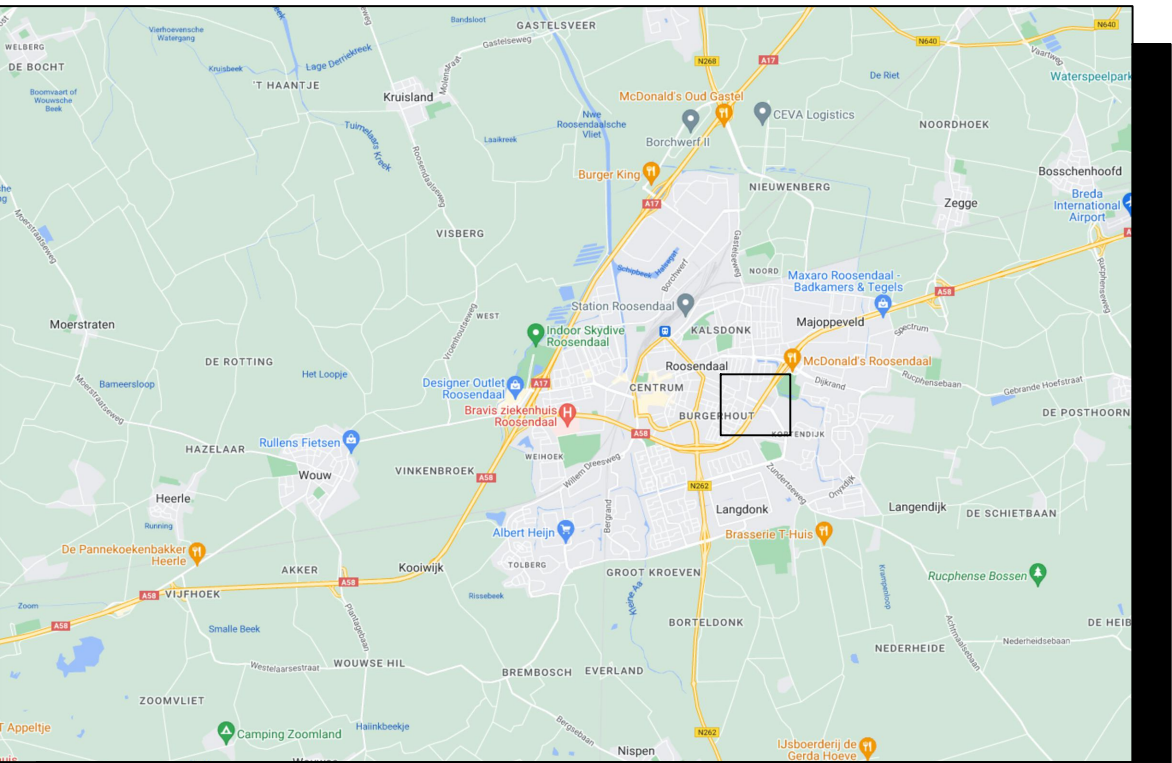

Opmerkingen

- Bij ernstige verkeershinder (afsluitingen e.d.) min. 2 weken voor aanvang werk infoborden plaatsen.
- Conflicterende bewegwijzering en bebording afplakken indien werkzaamheden langer dan 24h.
(bij gebruik van tape mag het af te plakken bord niet beschadigd raken)
- Voor maatvoering (zover niet is aangegeven), maten hanteren zoals vermeld in de publicaties werk in uitvoering 96a en 96b van de CROW.

Legenda

	RVV bord reflectieklasse III	aantal	voorbeeld
	WIU, reflectieklasse III	5	
	werkvak	2	
		4	
		4	
		1	

Opdrachtgever:

Project: **asfaltonderhoud Roosendaal**
bedrijven by-pass Ettenseweg

Omschrijving: **Situatietekening verkeersmaatregelen**
afzettings/omleidingsplan

	BAM Infra Verkeerstechniek bv Vestiging: Plantweg 32 4104 BR Culemborg Postadres: Postbus 170 Tilburg 5000 AA Telefoon: 0343 - 54 74 74 Internet: www.baminfra.nl info@baminfra.nl	Schaal: n.v.t. Blad nummer: 1 van 1 Formaat: A2.L Tekeningnummer: COP.01613.01.10/103 Versie: A1.1	Opgesteld: Meer, Jack van der Gecontroleerd: Vrijgegeven: Datum: 17-3-2025 Paraaf: Datum:
--	--	--	--

Status: **CONCEPT**

© copyright BAM Group NV/projecten/Projecten/COP.01613 BAM Werken BAM Infra Zuidwest/COP.01613.01.10 Asfaltonderhoud Roosendaal 2023 RRI04 Werktkening/COP.01613.01.10_103_A1.1.dwg