


Gastelseweg Roosendaal

Plankaart Noord

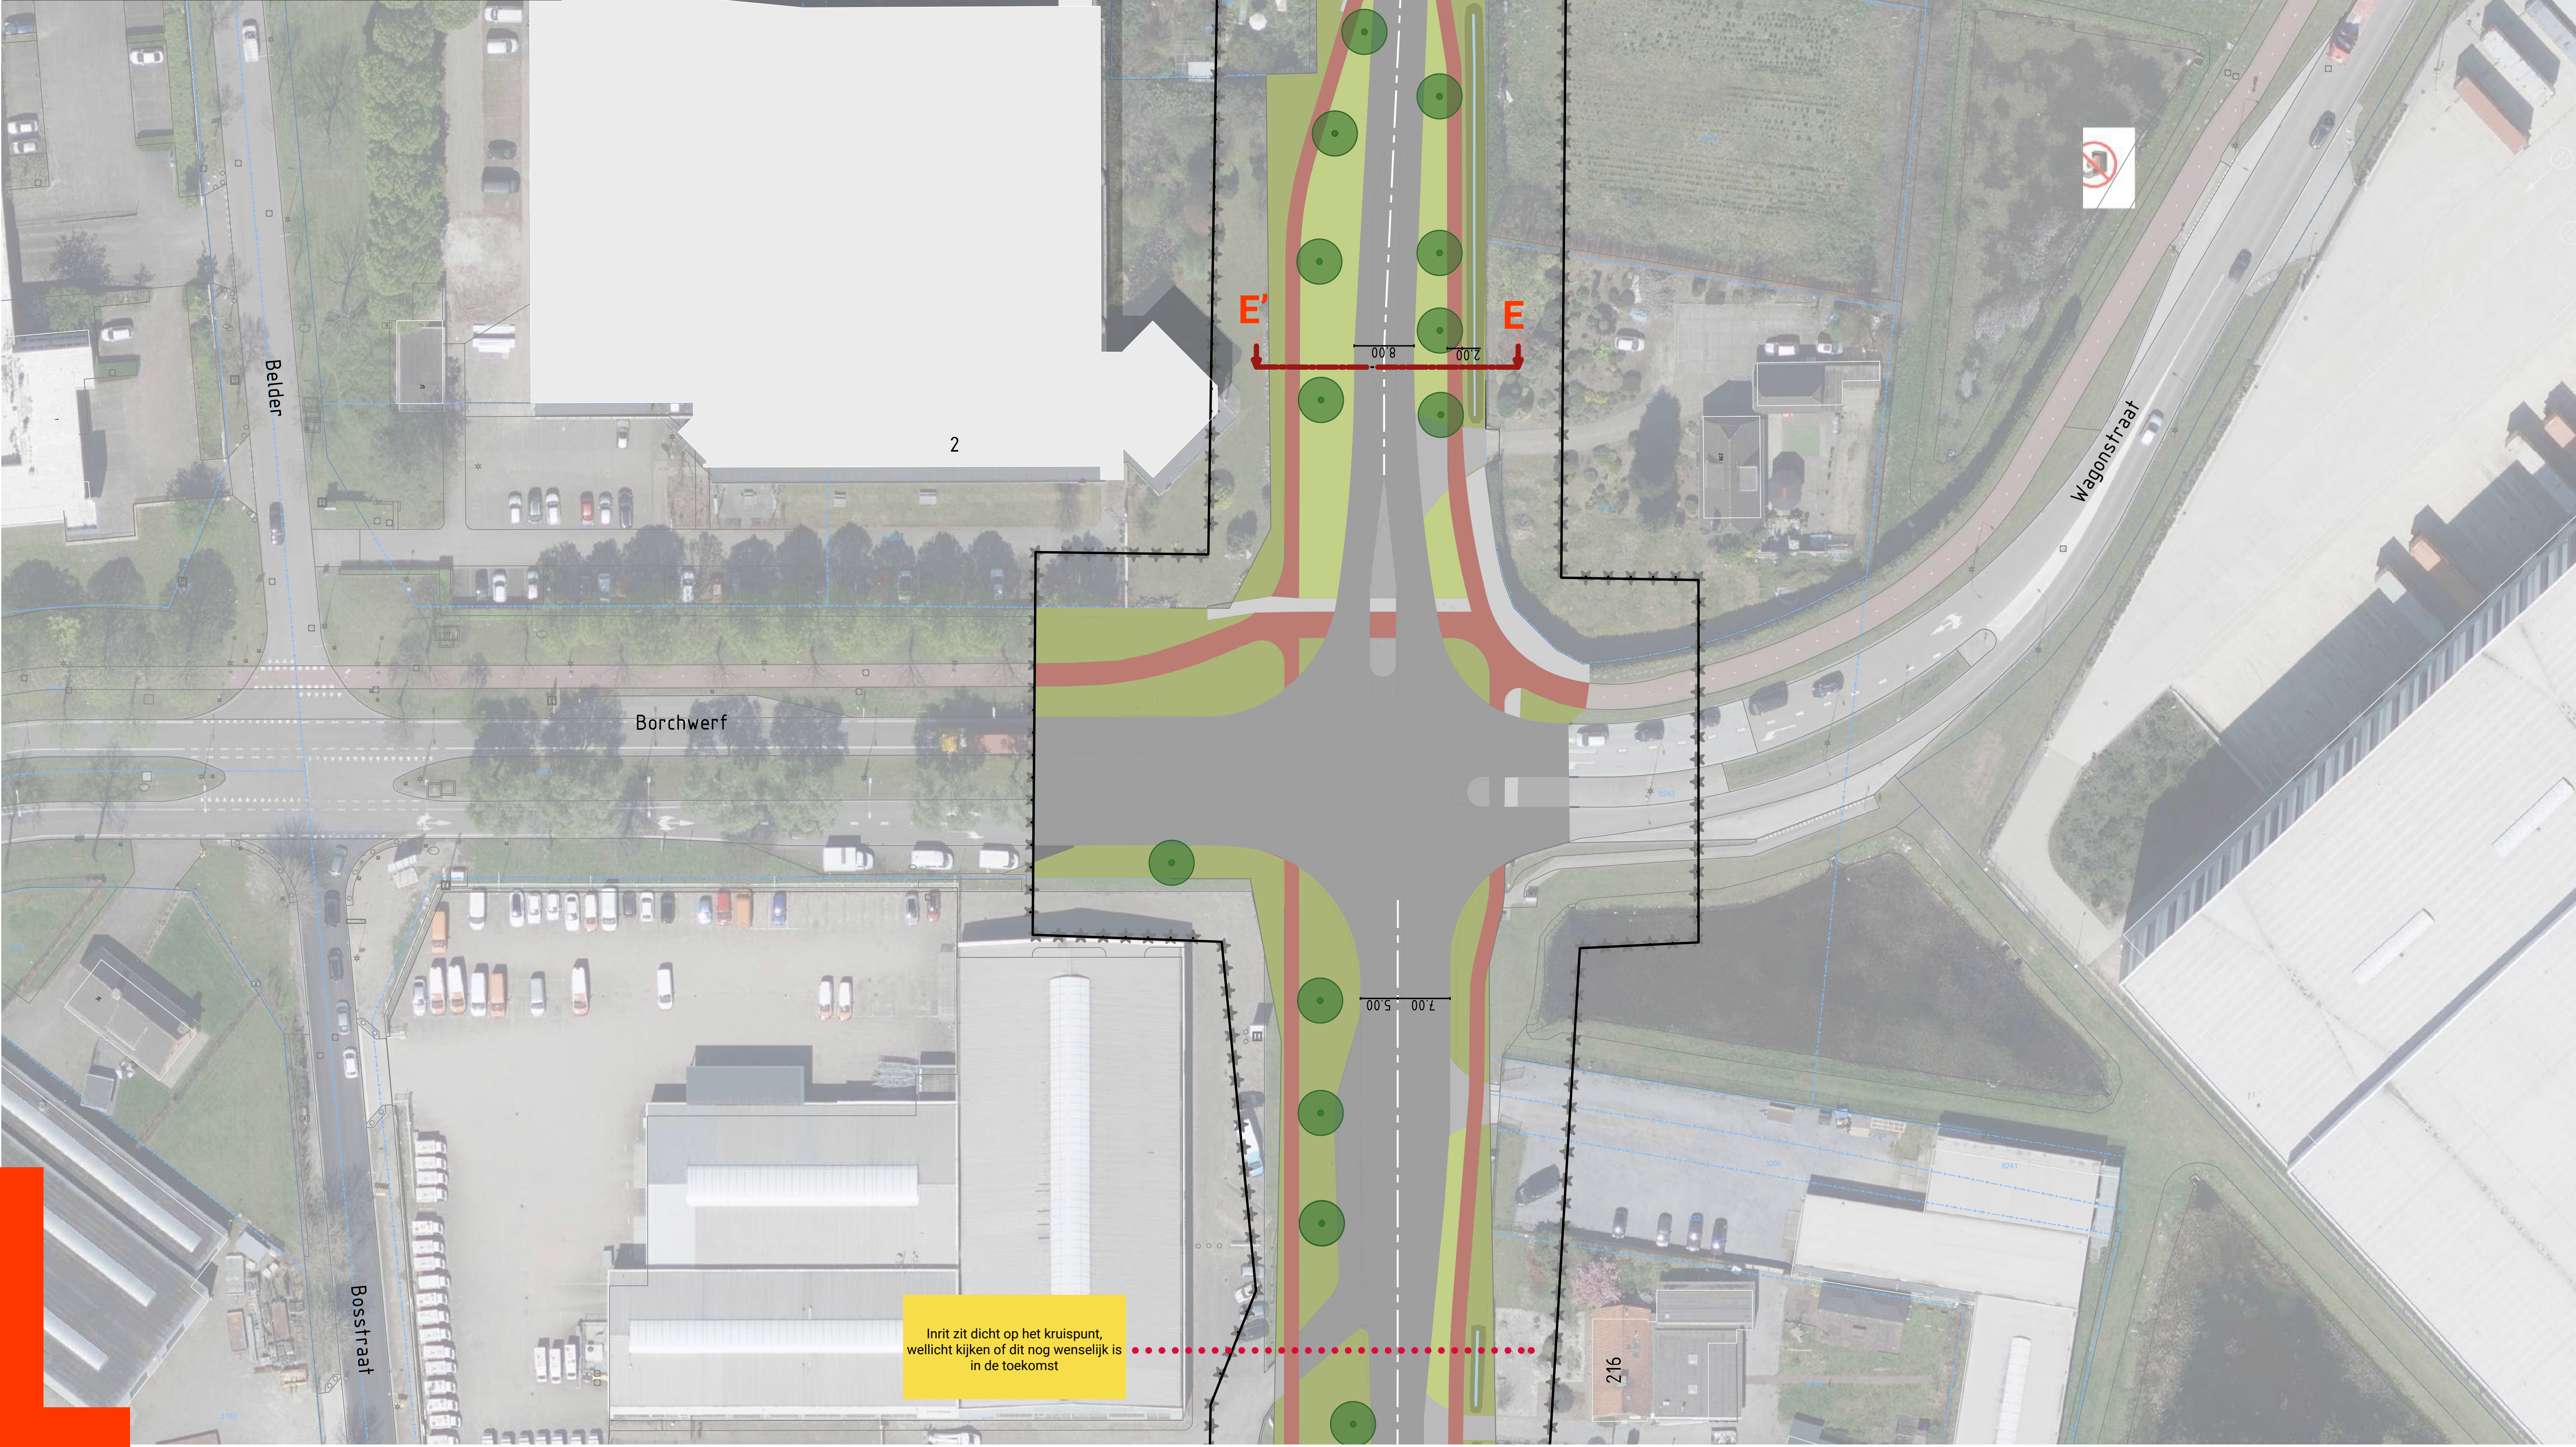

Legenda

- trottoir
- parkeervak
- train
- autoweg, overige wegen
- fietspad

(inrit)band

- bestaande boom
- te verwijderen boom
- nieuwe boom

- bestaand groen
- nieuw groen

Locatie van 3D visualisaties

1:500 0 5 10 15 20m

Opmerkingen over verkeer

Snelheidsaanpassingen (bijv 30km/u, flitspalen, wegversmalling, drempels) 15x	Verkeersdrukke verlagen door auto's via Nelson Mandelaweg te leiden 3x	Eenrichtingsverkeer 3x
Veiliger oversteken 4x	Toevoegen trottoir 20x	Veiliger fietspad 6x (2 richtingen op aan een kant)
Weg loopt te dicht langs de huizen; sommige bewoners stappen vanuit hun woning op het fietspad 2x	Smallere weg	Inhaalverbod met dubbele middenstreep en verkeersborden voor het veiliger maken van de 'facebaar'
Versmalling op bepaalde plekken werkt niet echt	De omleidingsweg wordt niet goed benut, borden met 'verboden voor vrachtwagen' worden niet gehandhaafd	Drempels zijn een belemmering (overlast en schade aan panden). Wellicht hydraulische drempels die na de spits omhoog gaan?

Opmerkingen over groen


Te weinig parkeervlakken 6x (84, 104 t/m 110, 110 t/m 129, 208, Lagestraat)	Prullenbakken toevoegen 5x	Glasvezel aanleggen 5x
---	----------------------------	------------------------

Opmerkingen over overige punten

Bomen toevoegen ipv weghalen 3x	Meer groen toevoegen	Letten op bereikbaarheid van de woningen/eigen opritten
---------------------------------	----------------------	---

Gastelseweg Roosendaal


Plankaart Noord

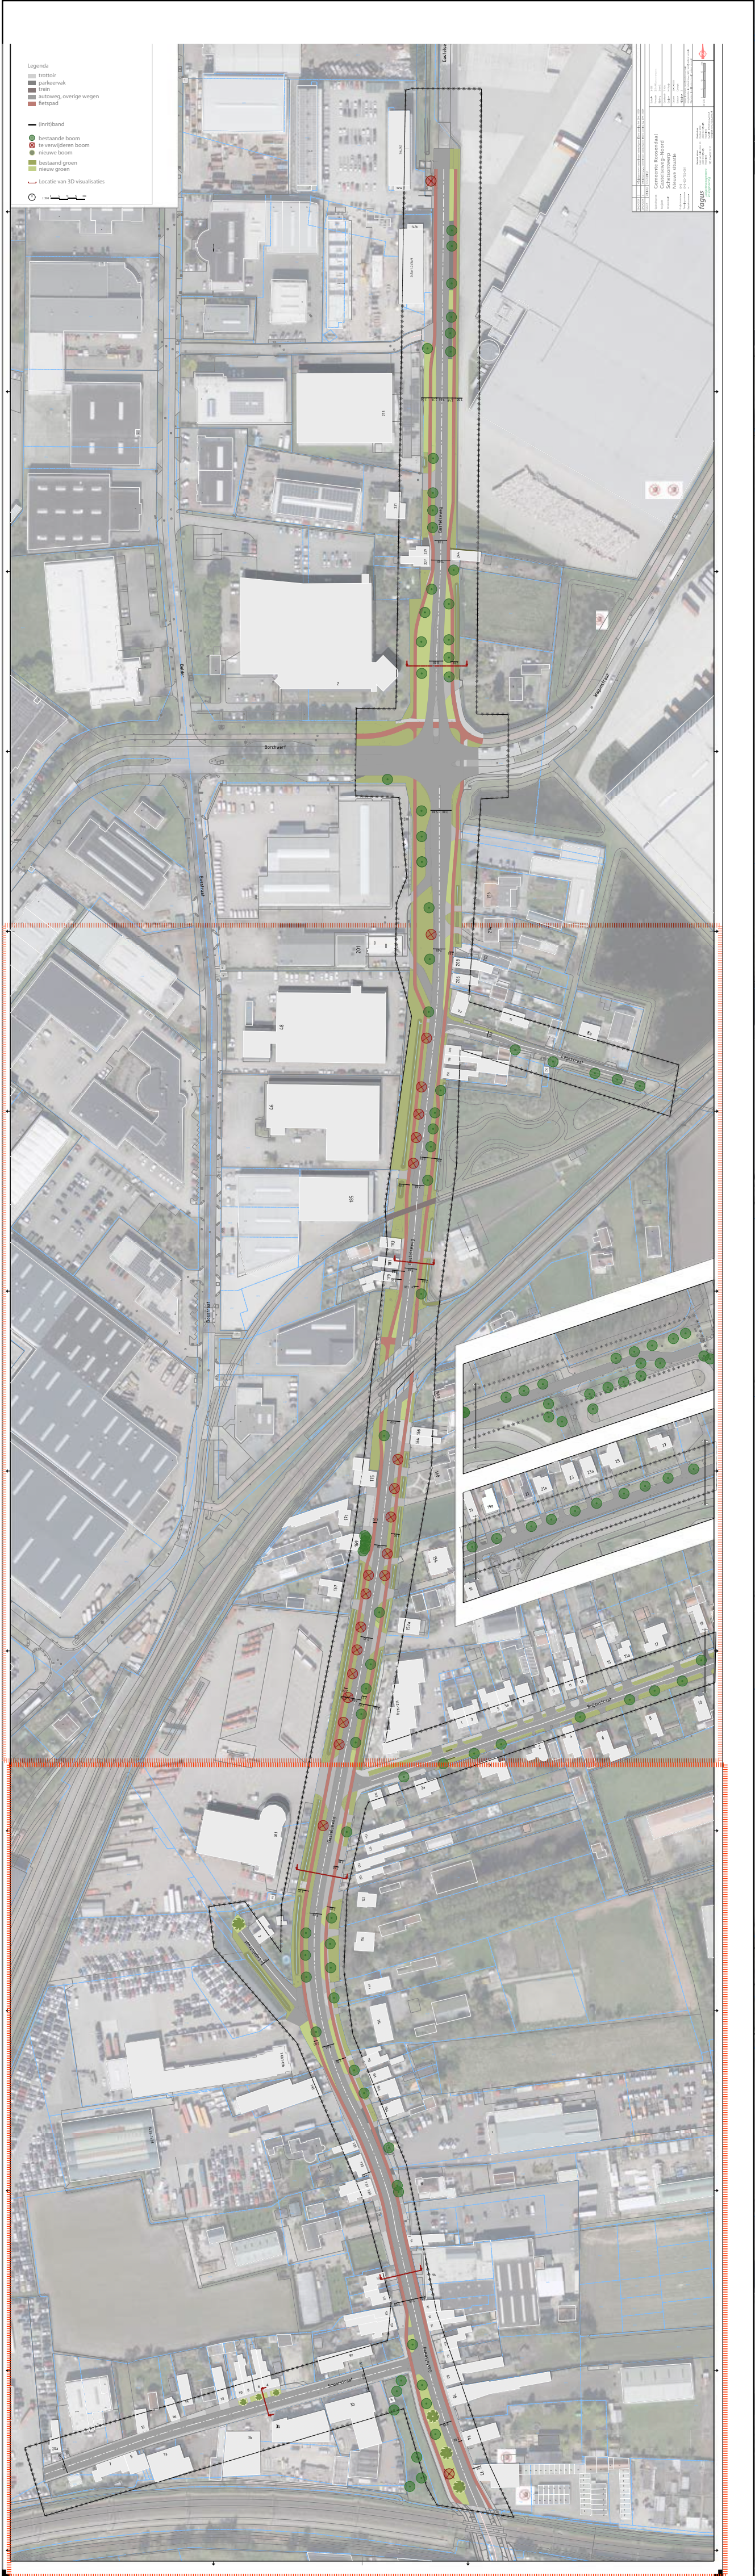

- Legenda
- trottoir
 - parkeervak
 - trein
 - autoweg, overige wegen
 - fietspad

- (inrit)band
- bestaande boom
- te verwijderen boom
- nieuwe boom
- bestaand groen
- nieuw groen
- Locatie van 3D visualisaties

1:500 0 5 10 15 20m

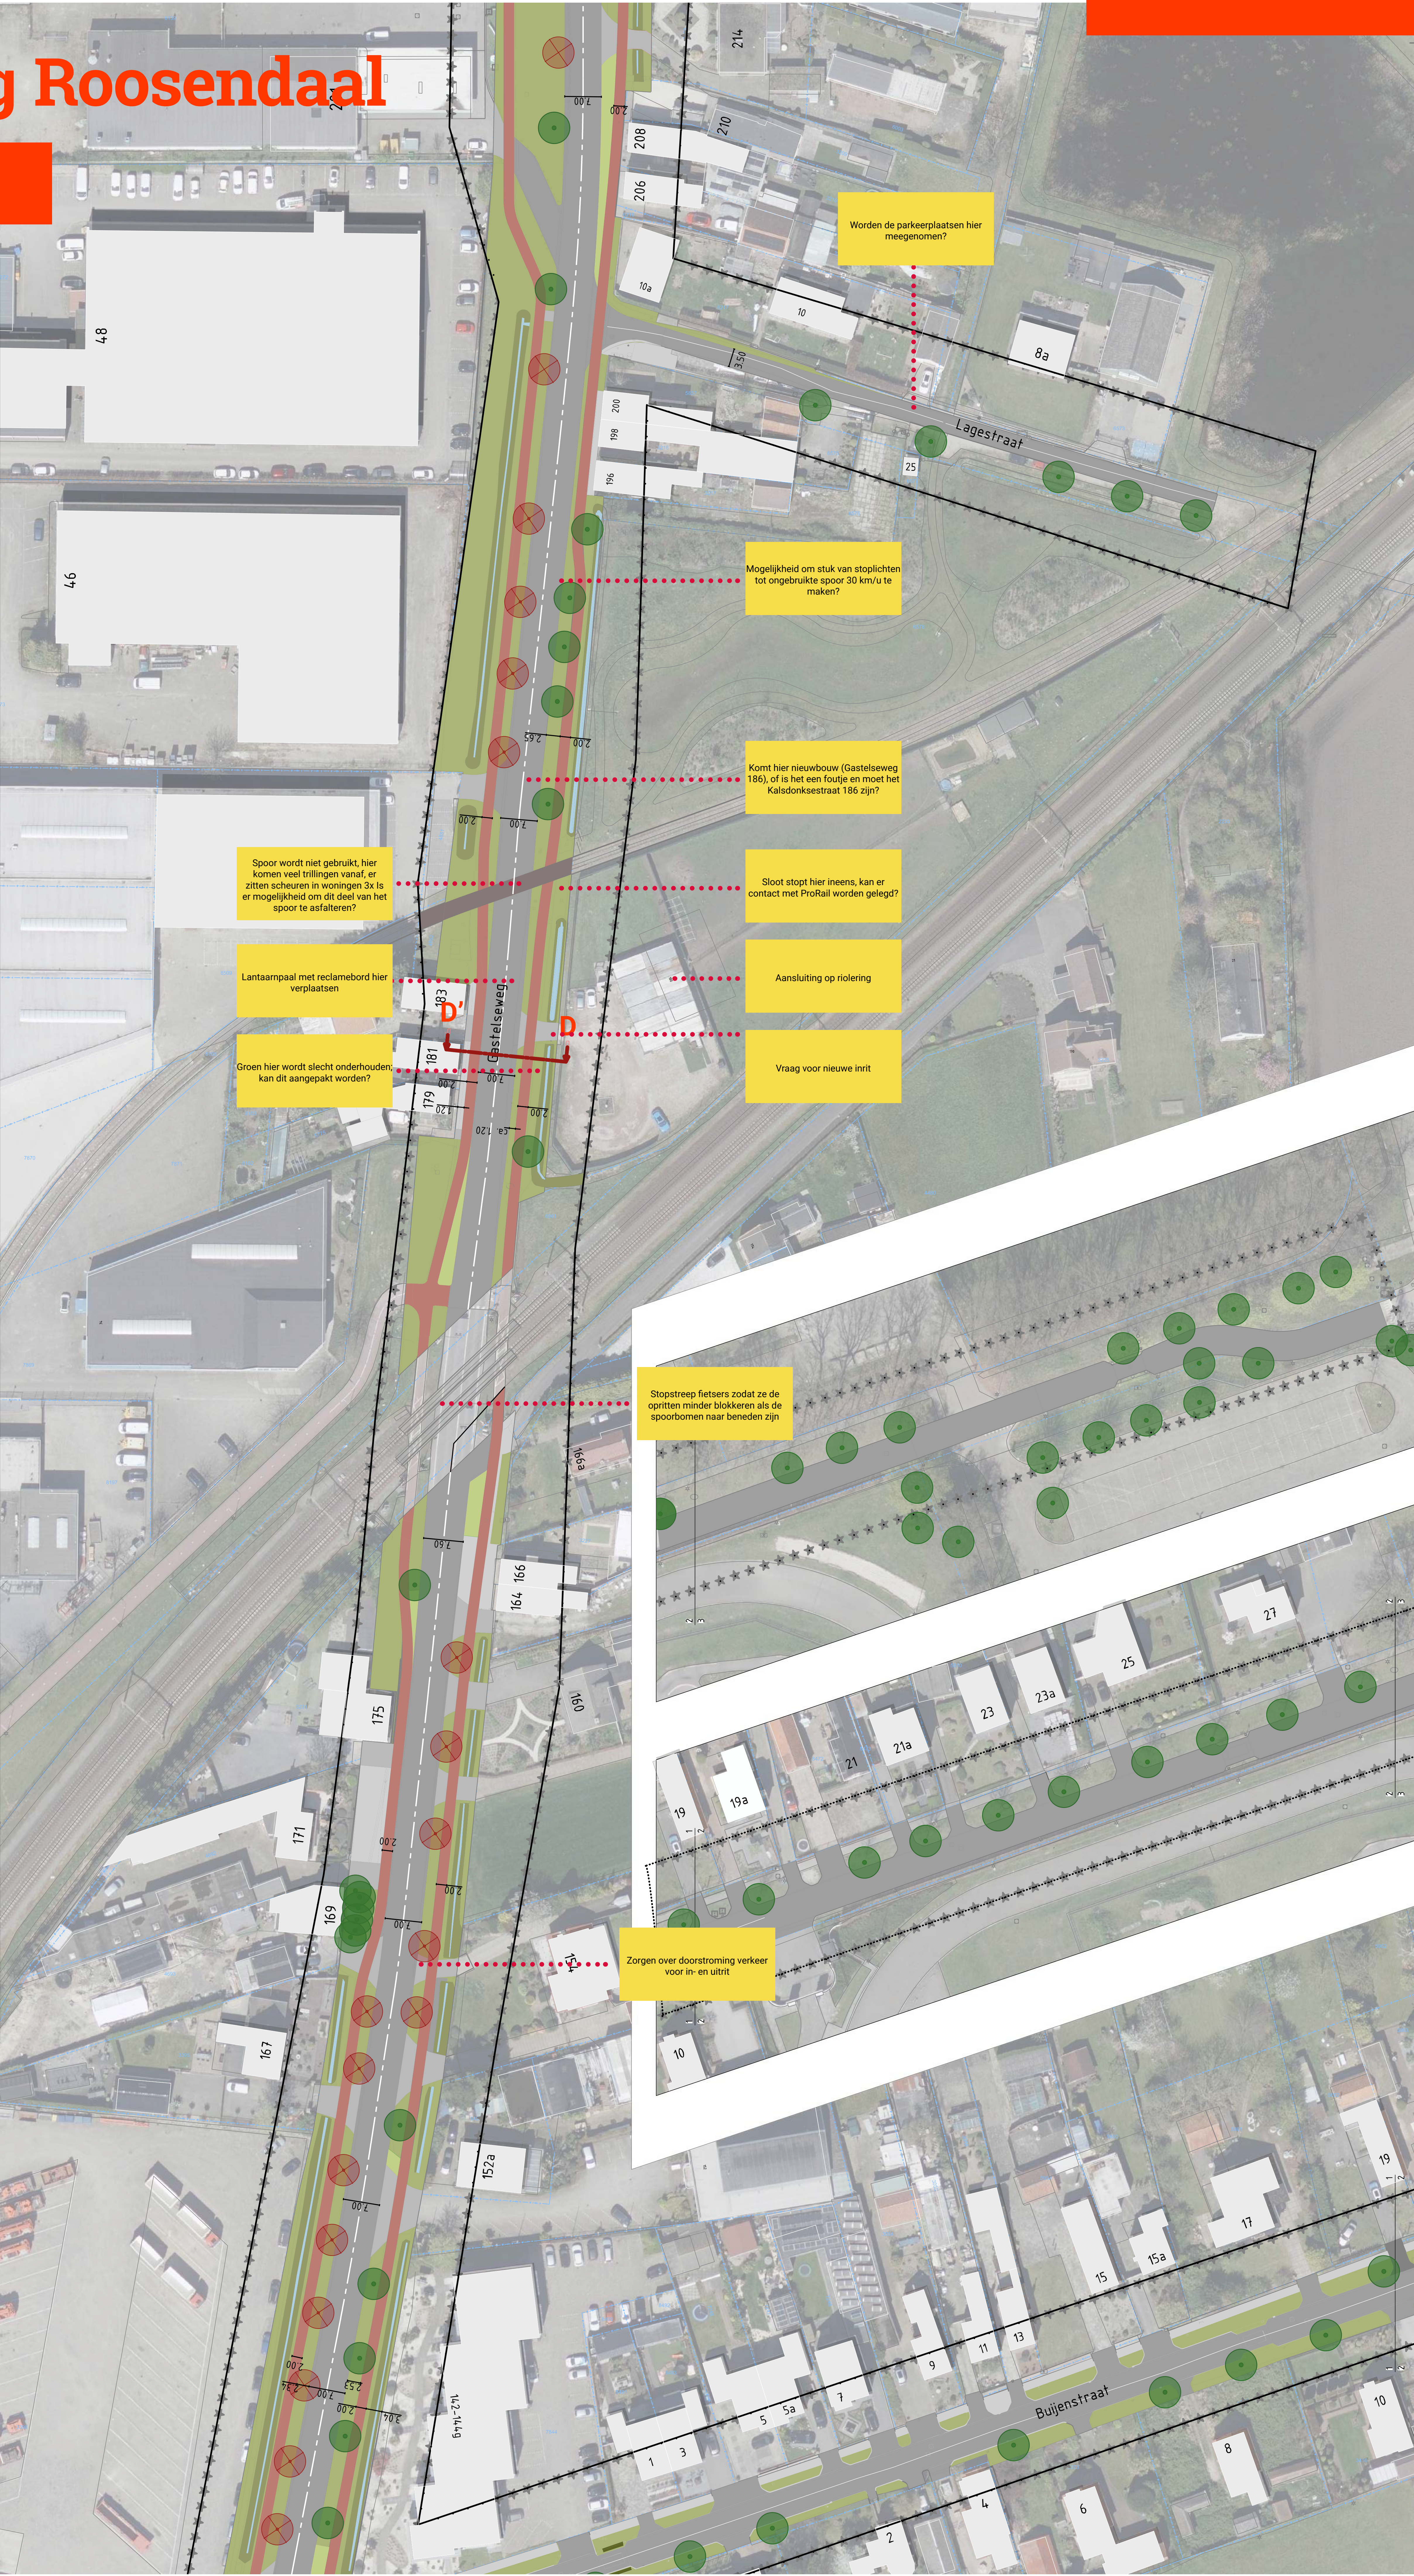

Gastelseweg Roosendaal

Plankaart Noord

