

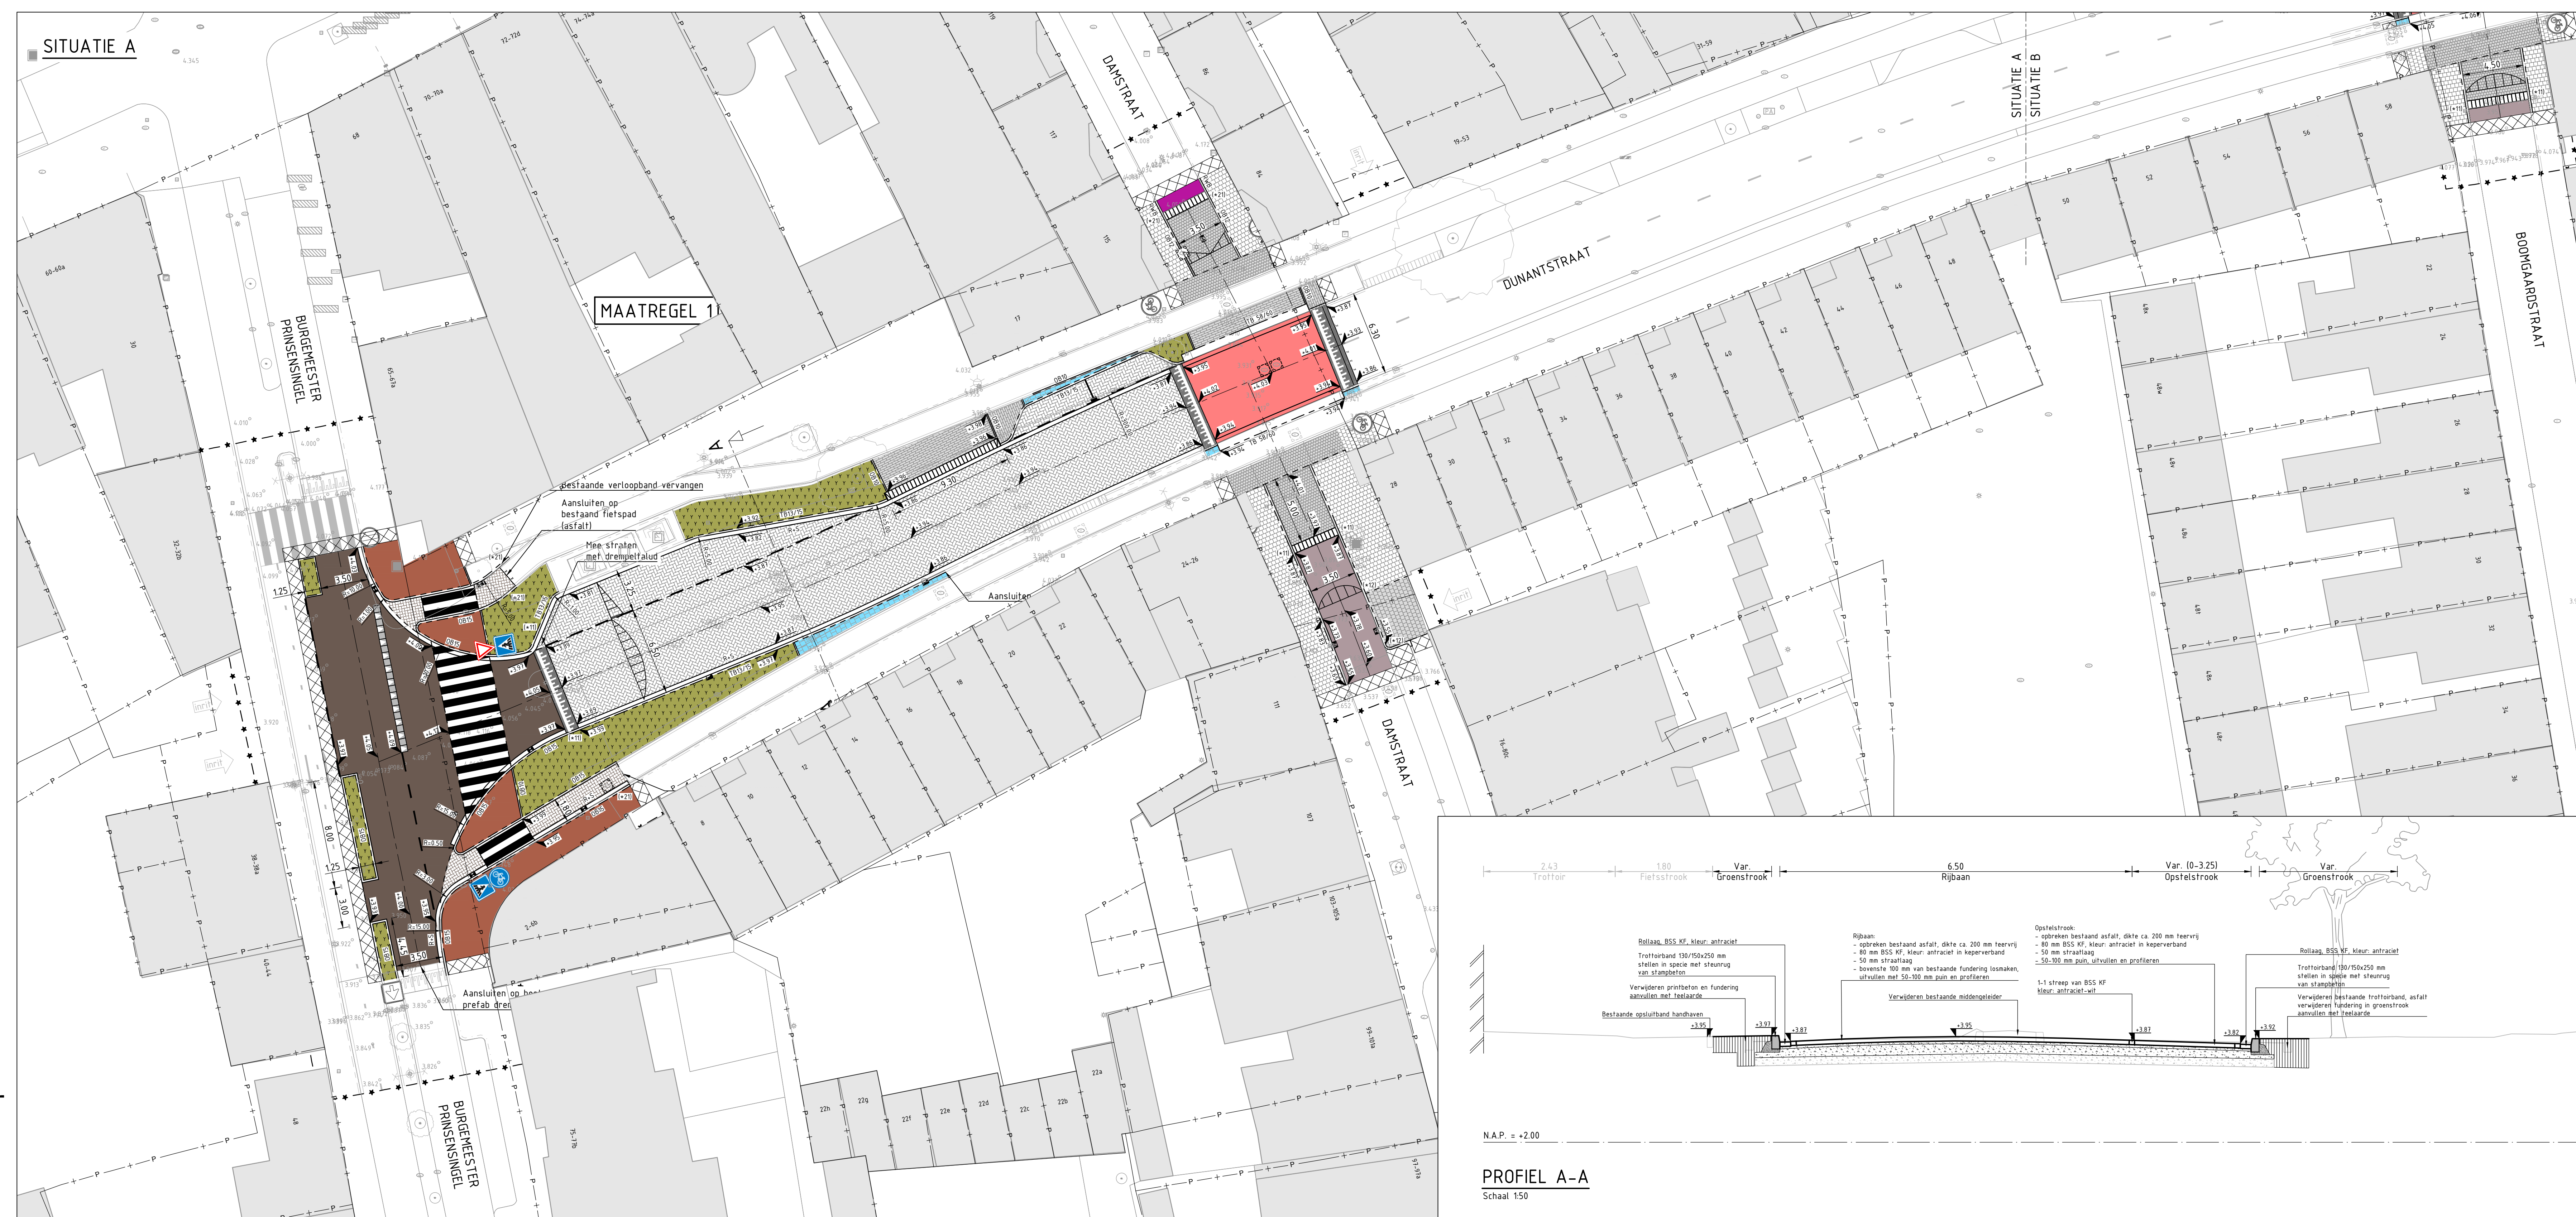


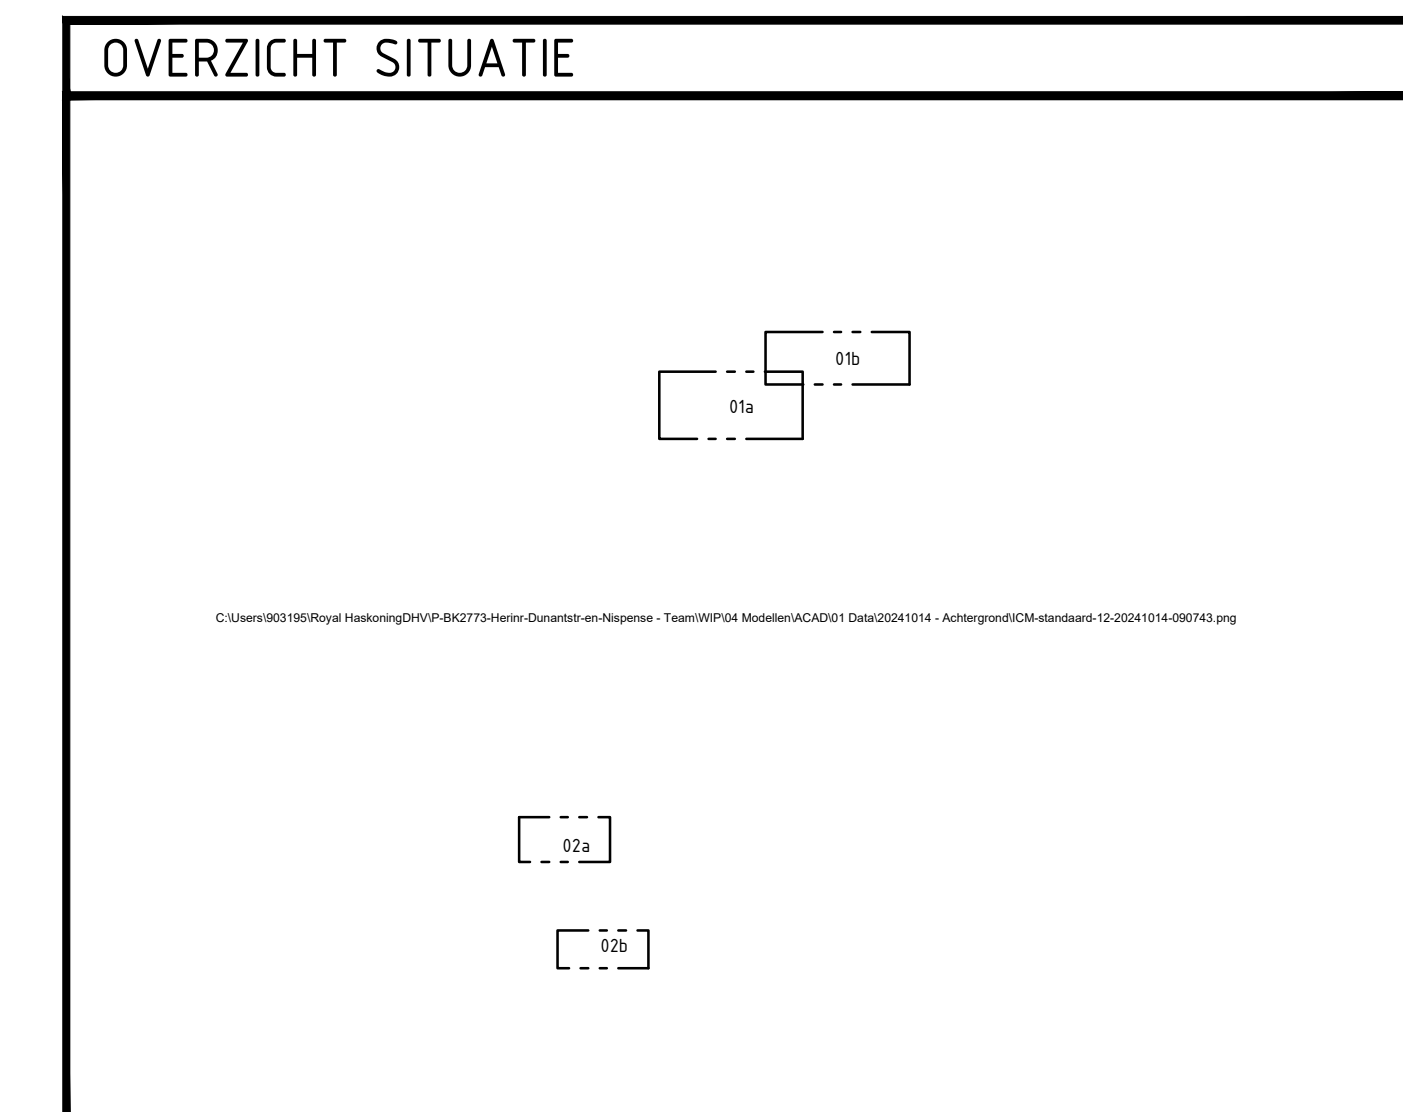

	Werkgrens		Kantopsluiting
	Bestaande situatie		Aanbrengen opsluitband 100x200 mm
	Bestaande kadastrale grens		Aanbrengen opsluitband 120x250 mm
	Bestaande bebouwing		Aanbrengen opsluitband 150x250 mm
	Locatie bestaande inrit		Aanbrengen rijwielpadband 40/120x250 mm
	Bestaande schutting		Aanbrengen trottoirband 130/150x250 mm
Verhardingen		Aanbrengen trottoirband 580/600x250 mm	
	Verharding		Aanbrengen verloopgoot
	Materiaalgrens		+1 TB 13/15 => GB 15x25
	As weg		+1 TB 13/15 => MV
	Afwateringsprofiel		+1 RBQ <1/2 => GB 12x25
	Herstraten elementenverharding		+1 GB 5/20 => GB 20x20
	Zagen asfaltverharding		Aanbrengen drempelstuk van B55-RF, kleur: zwart-wit
	Bestaande / Nieuwe hoogte		Aanbrengen drempel (elementen 300x600 mm (hergebruikt))
Markering		Riolering	
	Aanbrengen 1-1 streep, 0,10 m breed		Aanbrengen straatkolk
	Aanbrengen overstekplaats van betonstraatsloten, keformaat, kleur: zwart-wit		Op hoogte brengen putrand met dekset
	Aanbrengen verkeerslegels driehoekig (500x500mm)		
Open verharding		Groen	
	Aanbrengen betongeliet 300x300x45 mm, halfsteensverband, kleur: grijs		Bestaande boom handhaven
	Aanbrengen betongeliet 300x300x60 mm, linverband, kleur: grijs		Onderbeplanting (door deken)
	Aanbrengen betongeliet 200x200x80 mm, linverband, kleur: grijs		
	Aanbrengen straatbaksteen, dikformaat, halfsteensverband, kleur: rood, HERGEBRUIK		
	Aanbrengen straatbaksteen, keformaat, keperverband, kleur: rood-bruin, HERGEBRUIK		
	Aanbrengen straatbaksteen, keformaat, keperverband, kleur: paars, HERGEBRUIK		
	Aanbrengen straatbaksteen, keformaat, elleboogverband, kleur: rood-bruin, HERGEBRUIK		
	Aanbrengen betonstraatssteen, keformaat, keperverband, kleur: rood		
	Aanbrengen betonstraatssteen, keformaat, keperverband, kleur: heidepaars		
	Aanbrengen betonstraatssteen, keformaat, keperverband, kleur: antraciet		
	Aanbrengen betonstraatssteen, keformaat, elleboogverband, kleur: antraciet		
	Aanbrengen betonstraatssteen, keformaat, halfsteensverband, kleur: grijs		
Gesloten verharding			
	Aanbrengen printbeton		

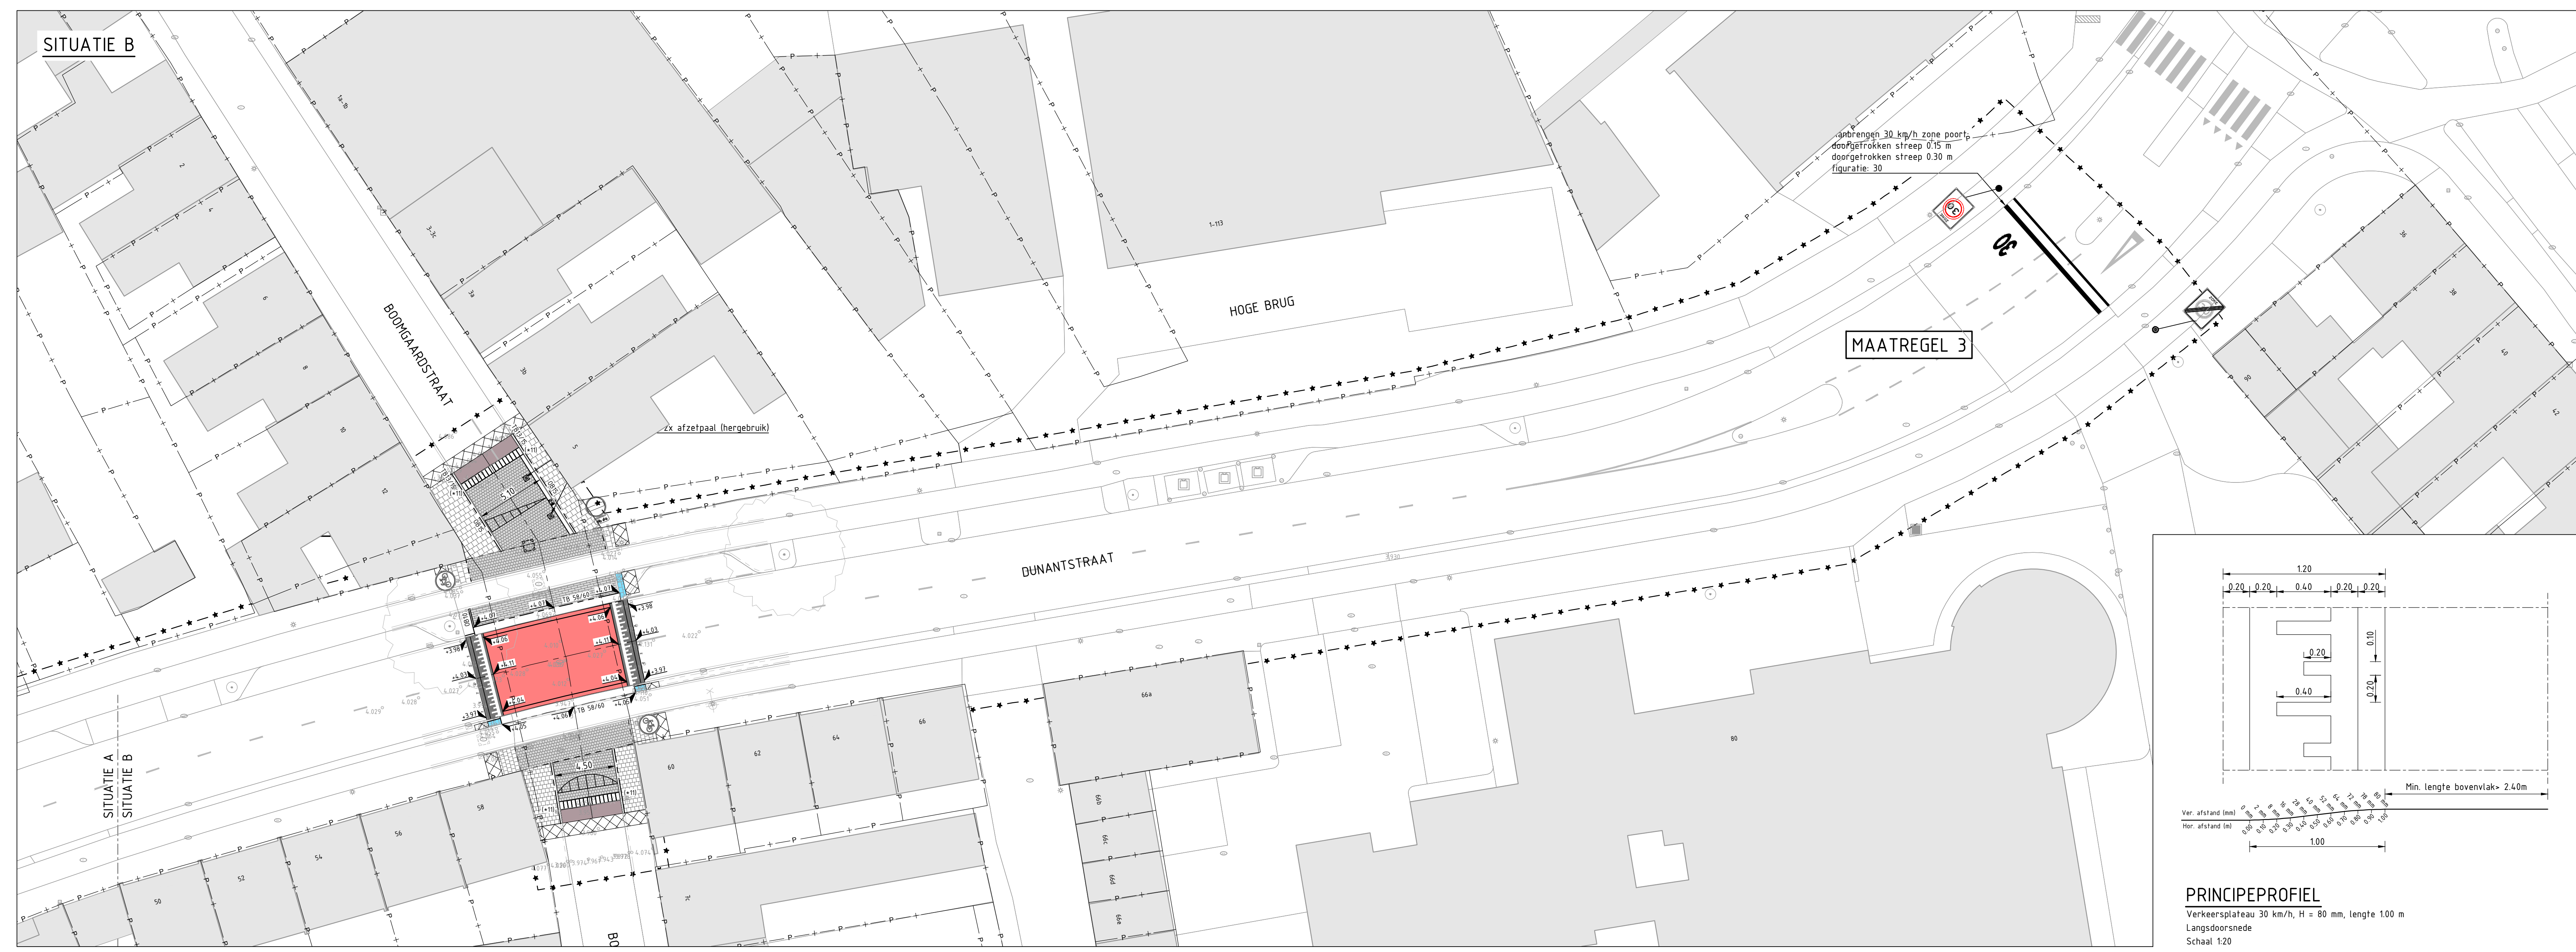

OPMERKINGEN:				0 1 2 3 4 5 6 7 8 9 10 school 1200	
- Brain 'assess' POG - Status in andere, functi anders aangevoren - Heteroacteren in ms. 'toot anders aangevoren - Hoogdruken in neten 7-10 (A&Z, functi anders aangevoren - Daerover in ms. functi anders aangevoren - Looptijd hiden in 'actiogen' tot indicatie, exacte loping bepaan d'n 'en' geven van prestaties					
2.0	Overnagelinge gemeente versant	NWB	PZZ	MPTC	06-10-2020
2.0	Overnagelinge gemeente versant	NWB	PZZ	MPTC	20-10-2020
overn	overnagelinge	passend	gecoördineerd	akkoord	oktobr

oefeningsover

Gemeente Roosendaal

	
project Maatregelen Duinantstraat en Nispensestraat te Roosendaal	 Royal HaskoningDHV <i>Enhancing Society Together</i> HaskoningDHV Nederland B.V. <i>Mobility & Infrastructure</i>
ontwerp Nieuwe situatie Duinantstraat	document Definitief
formaat A0	schaal 1:200
fase Uitvoering	bladnr. van 1 2
projectnummer / tekennummer BK2773-RHD-ZZ-ZX-DG-C-220301	