
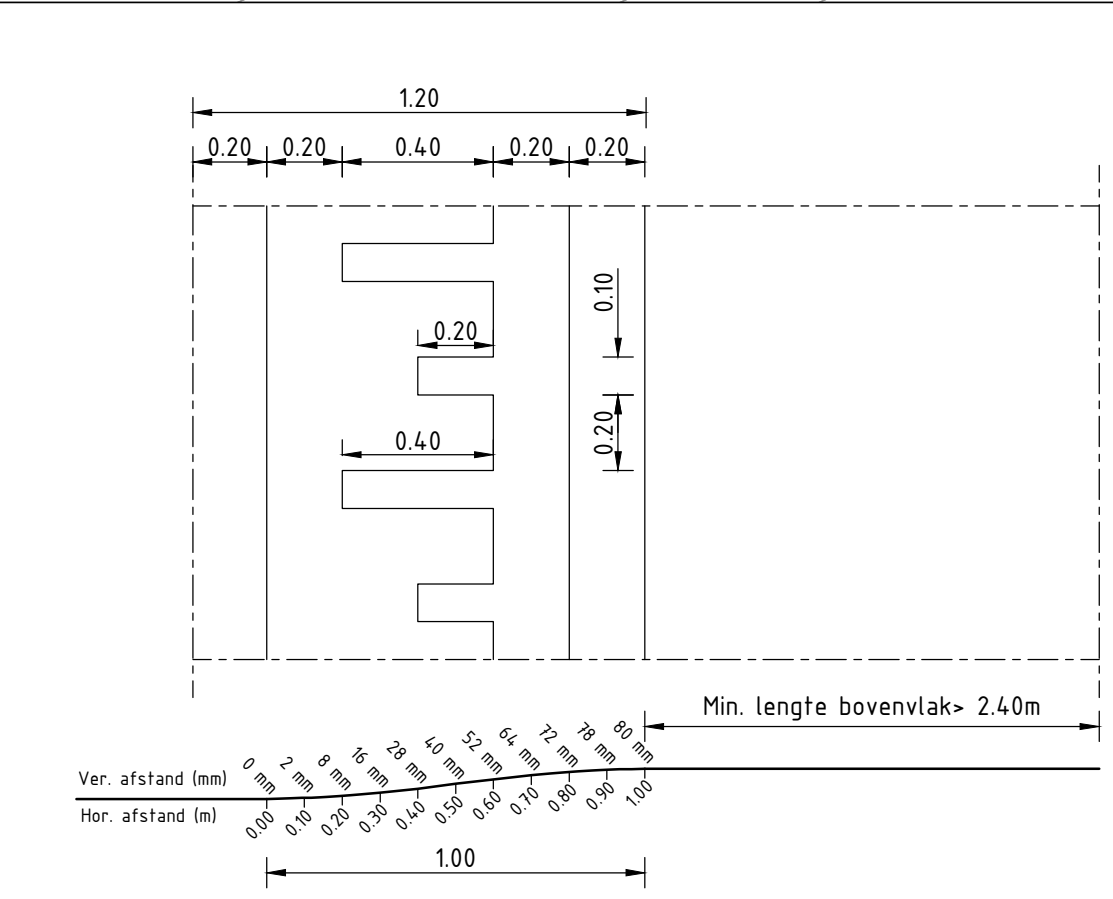
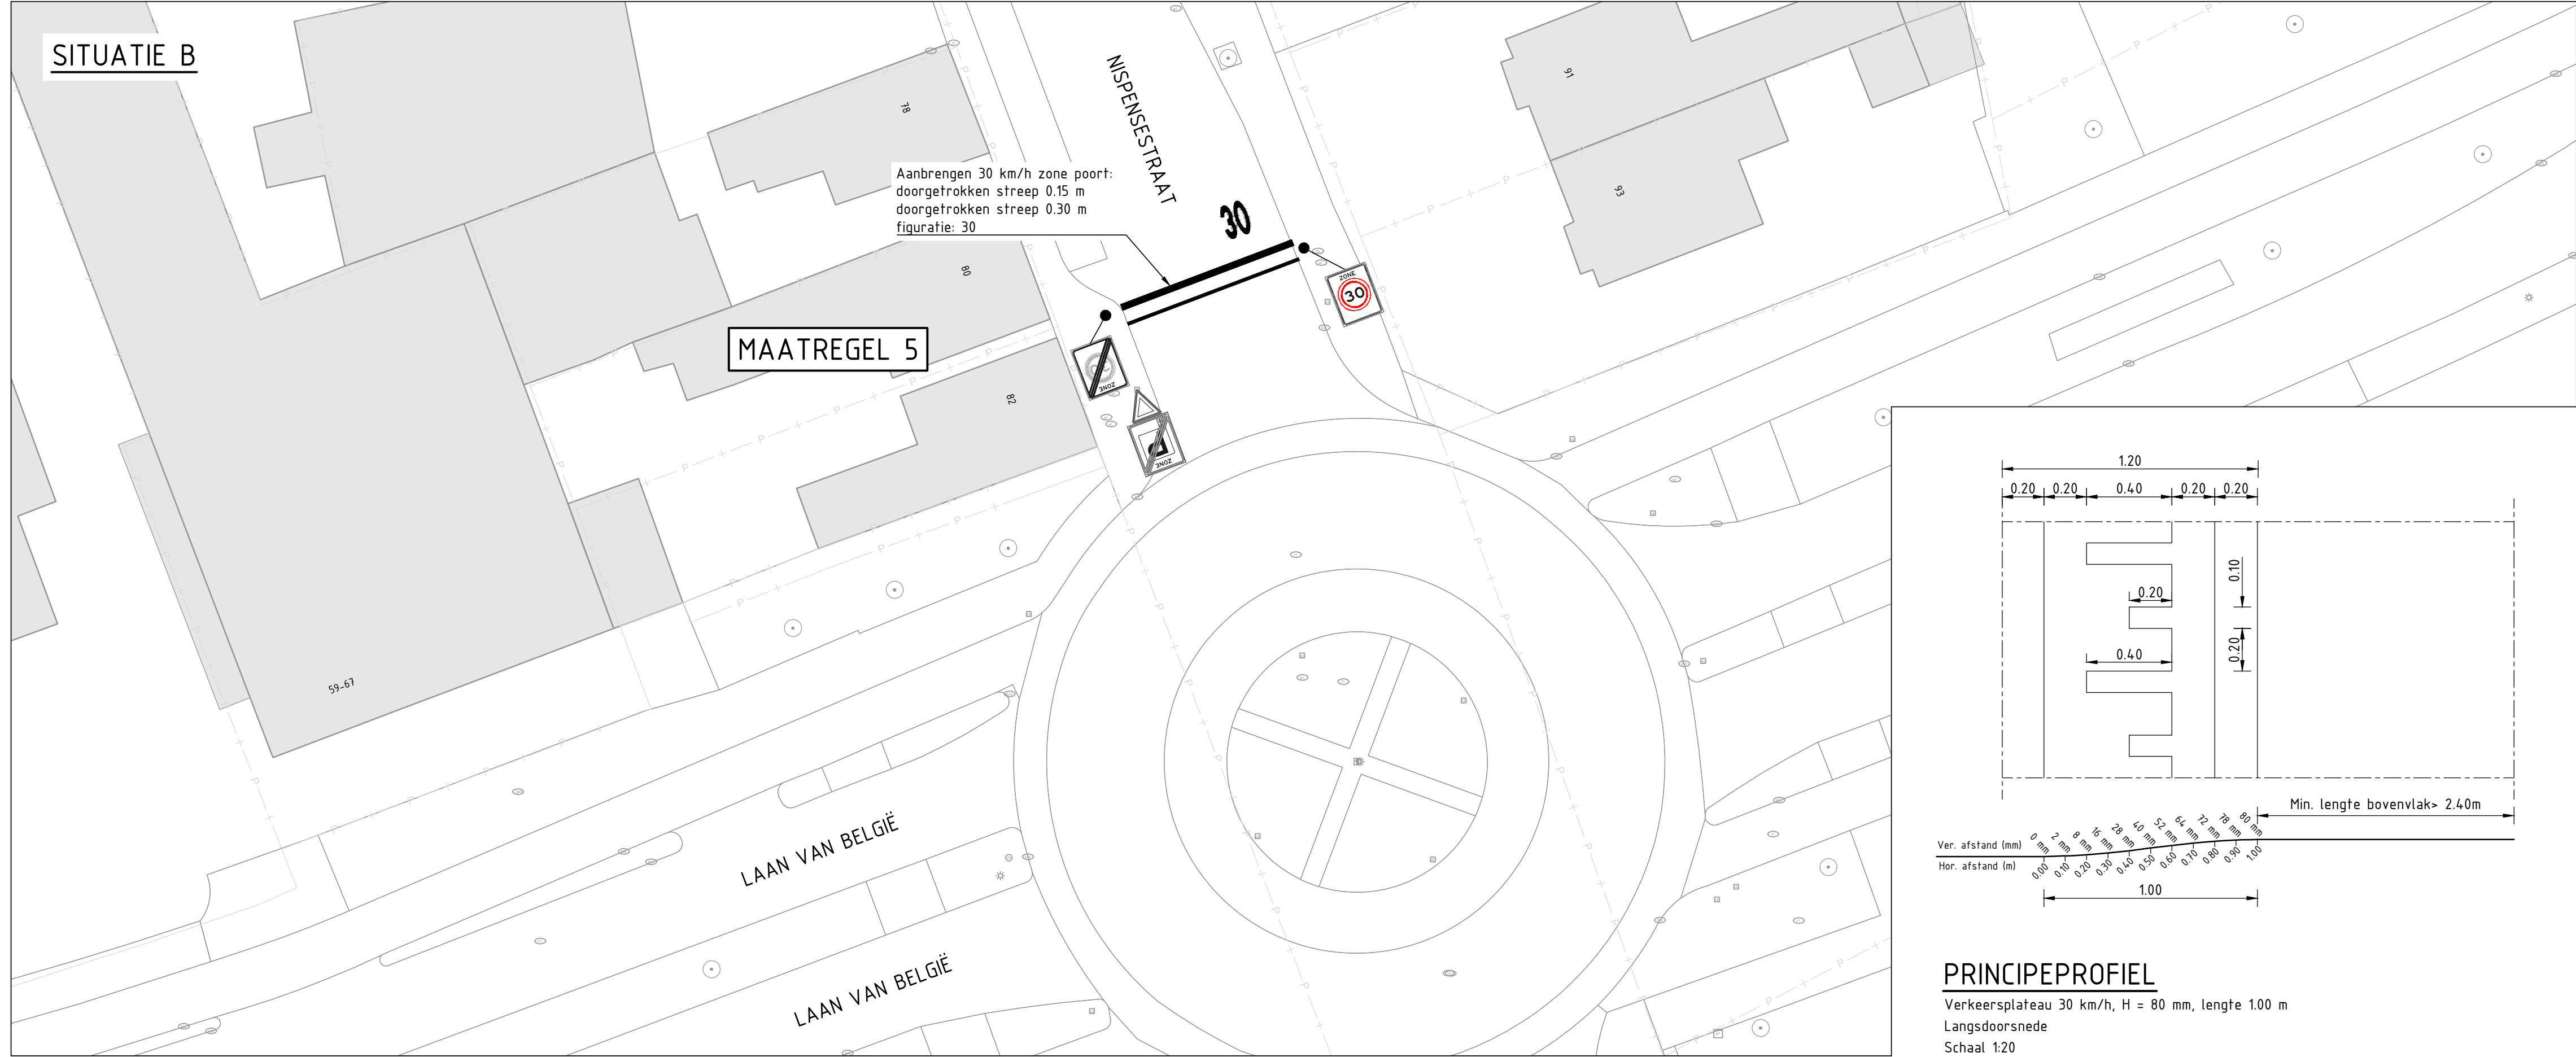


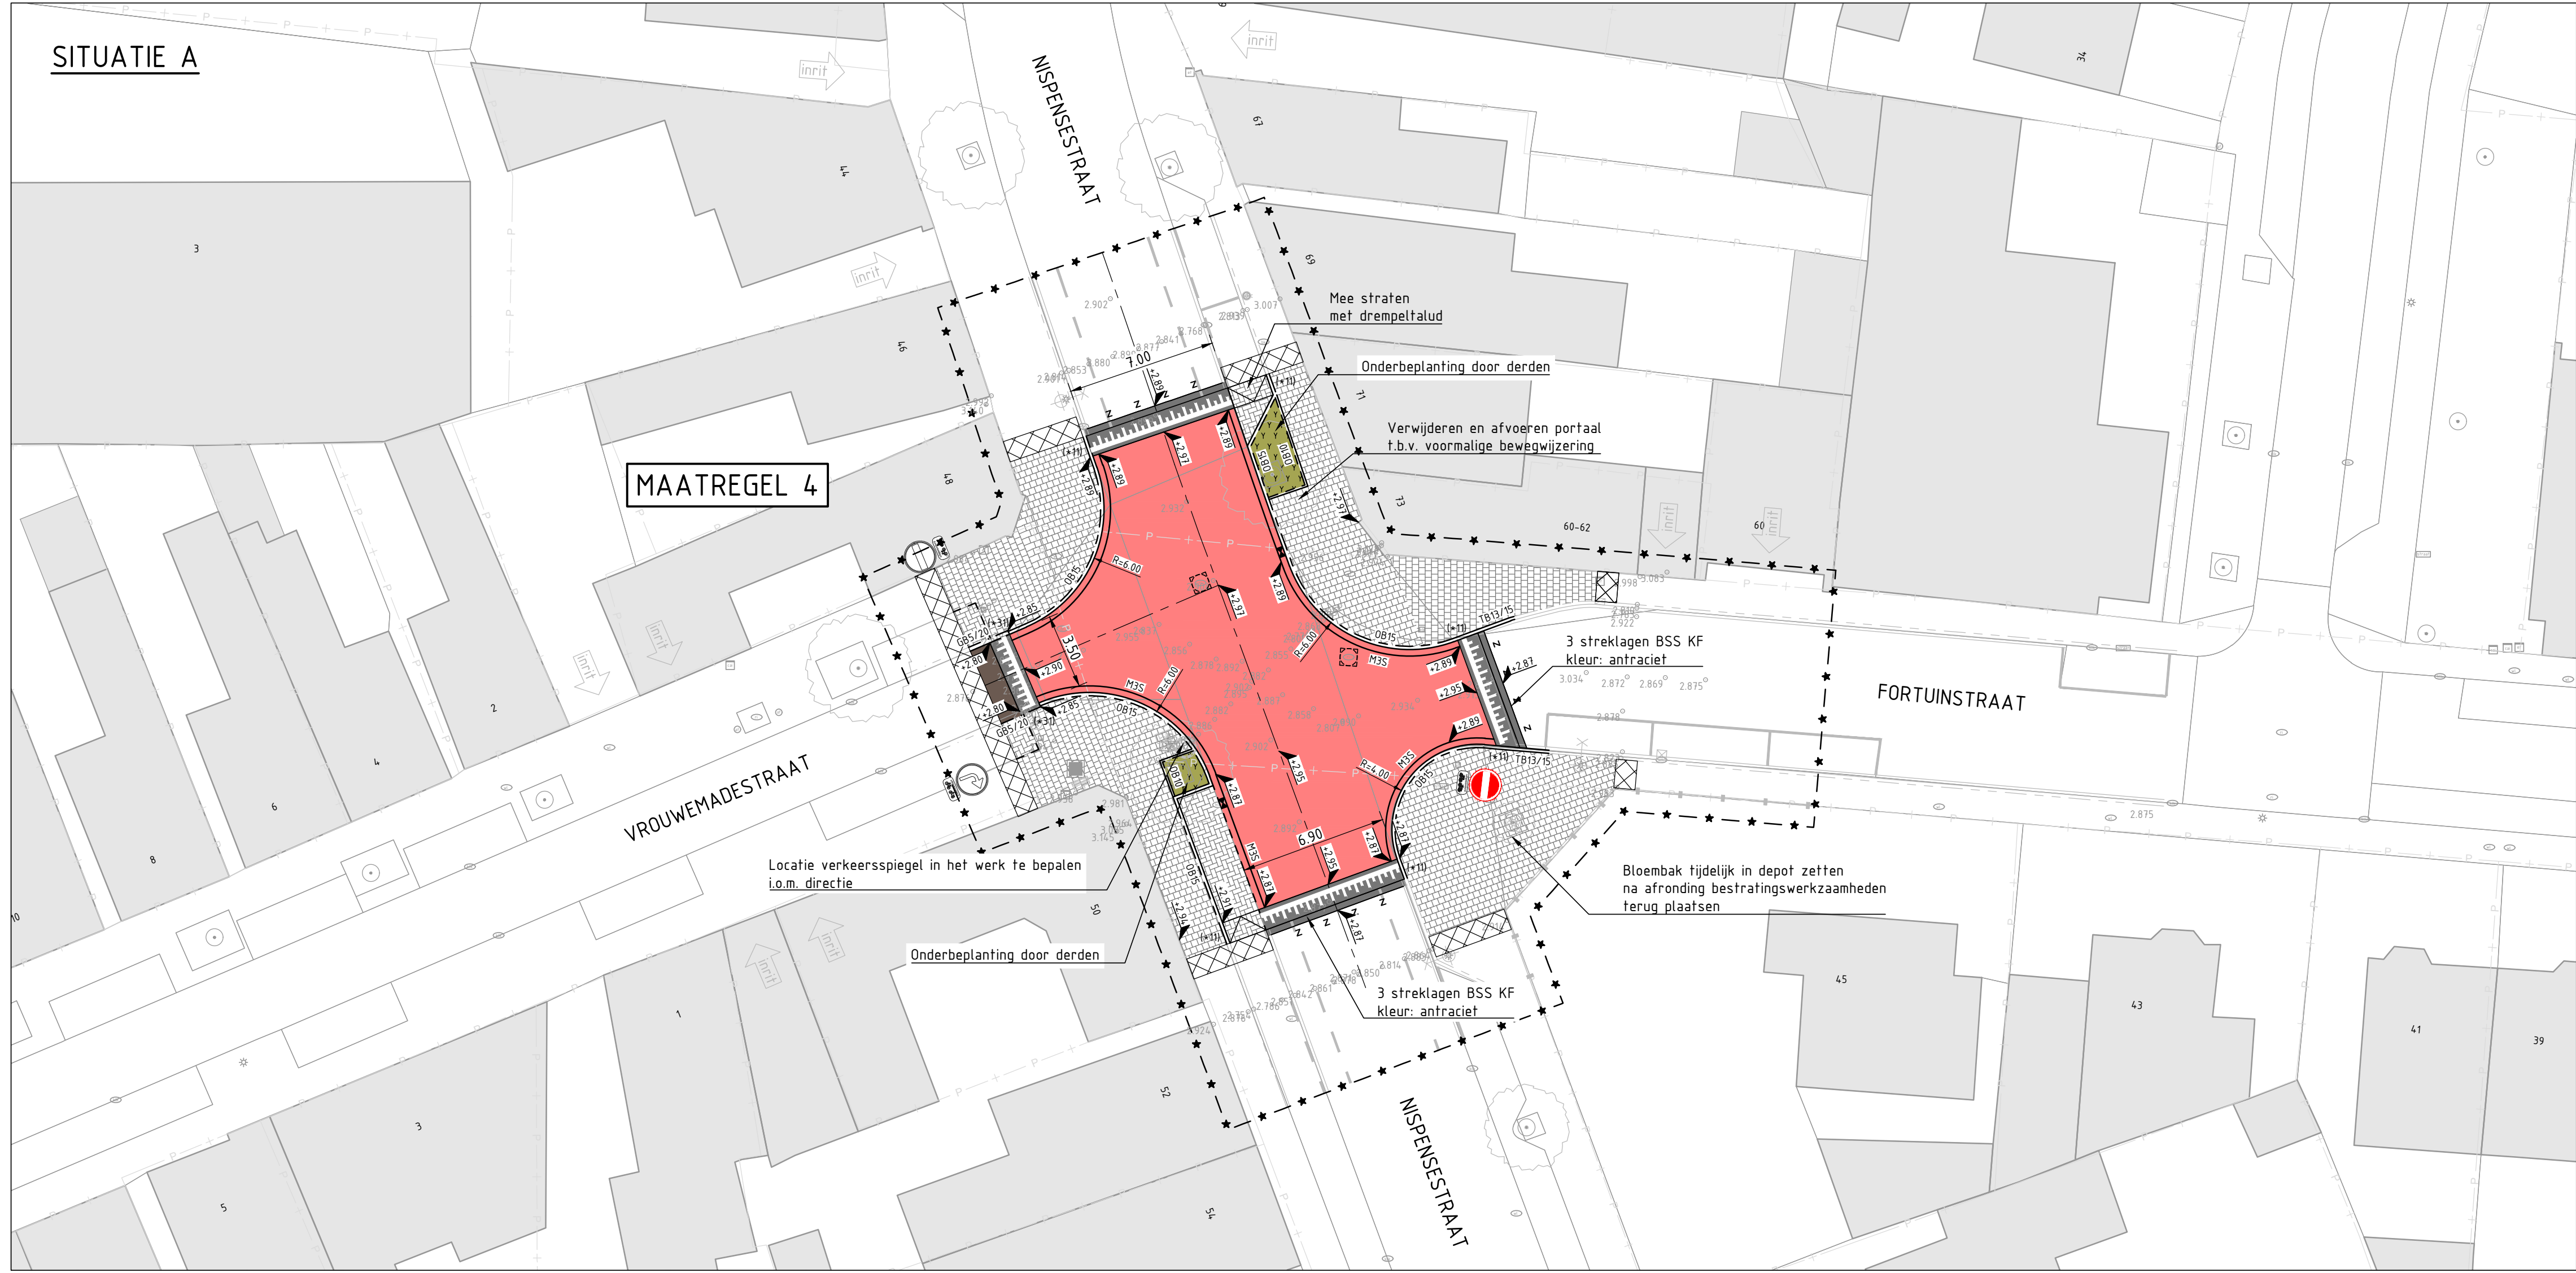

Legenda

	Werkgrens		Aanbrengen opsluitband 100x200 mm
	Bestaande situatie		Aanbrengen opsluitband 150x250 mm
	Bestaande kadastrale grens		Aanbrengen trottoirband 130/150x250 mm
	Bestaande bebouwing		Aanbrengen geleideband 50/200x250 mm
	Locatie bestaande inrit		Aanbrengen verloopband: +11 TB 13/15 <=> OB 15x25 +31 GB 5/20 <=> OB 20x20
	Bestaande schutting		Aanbrengen drempeltalud van BSS KF, kleur: zwart-wit
			Aanbrengen goot van 3 strekken BSS KF


Verhardingen

	Verharding		Aanbrengen straatkolk
	Materiaalgrens		Op hoogte brengen putrand met deksel
	As weg		
	Afwateringsprofiel		Bestaande boom handhaven
	Herstraten elementenverharding		Onderbeplanting (door derden)
	Zagen asfaltverharding		
	Bestaande / Nieuwe hoogte		

Open verharding

	Aanbrengen betontegels 300x300x##mm, halfsteensverband, kleur: grijs
	Aanbrengen straatbaksteen, dikformaat, keperverband, kleur: mix, HERGEBRUIK
	Aanbrengen betonstraatsteen, keifformaat, elleboogverband, kleur: antraciet
	Aanbrengen betonstraatsteen, keifformaat, keperverband, kleur: rood

OVERZICHT SITUATIE

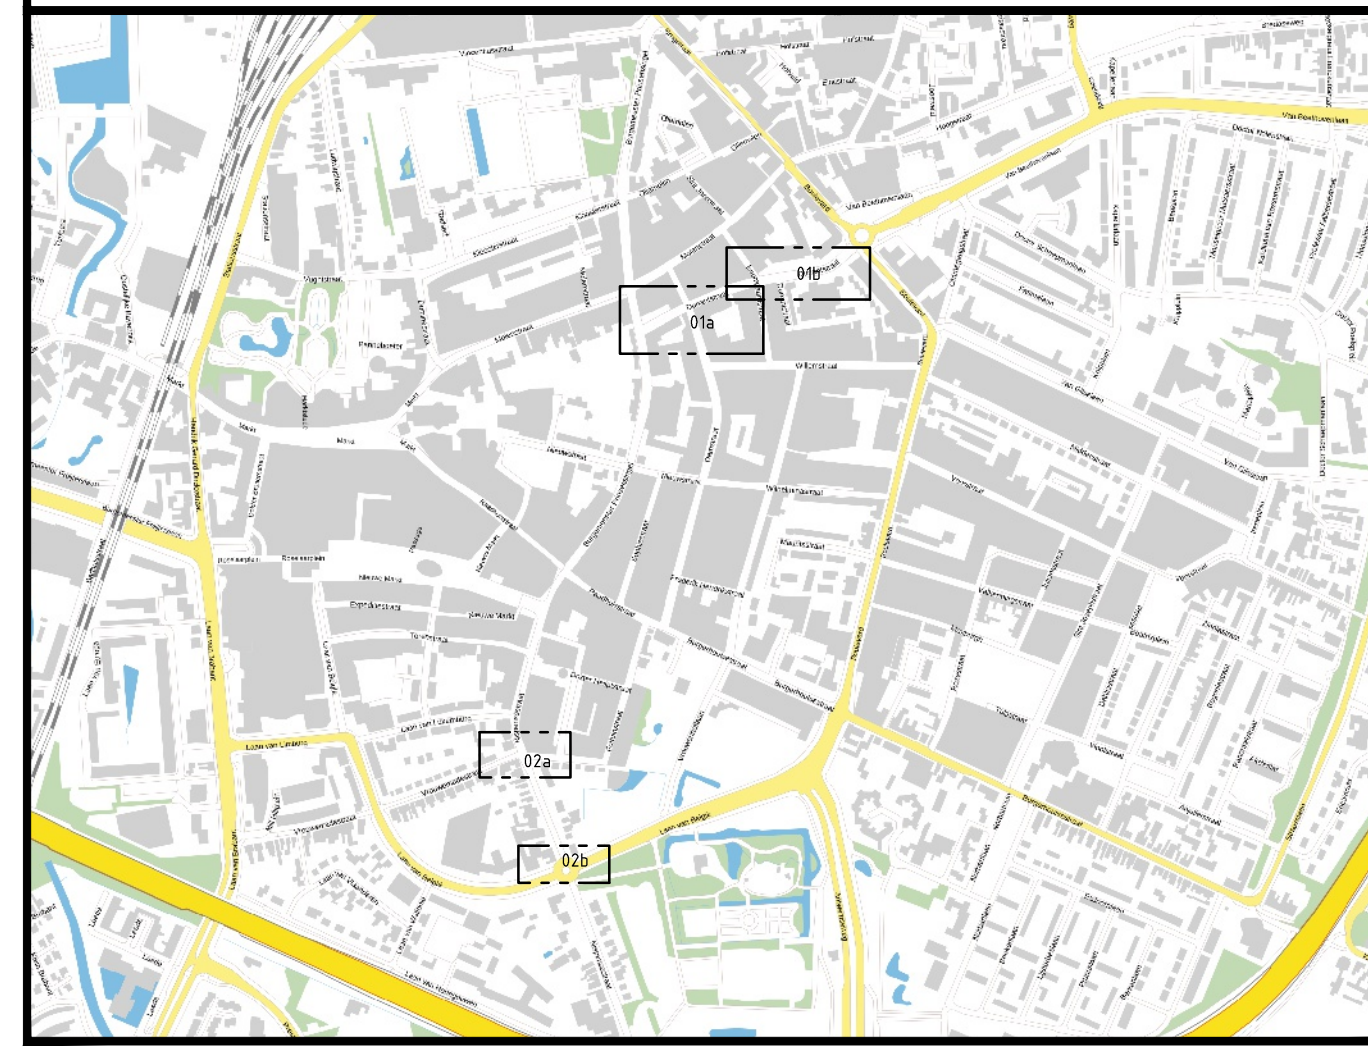

OPMERKINGEN:

- Bron topografie: P00X
- Maten in meters, tenzij anders aangegeven
- Materiaalnamen in mm, tenzij anders aangegeven
- Hoogten in meters t.o.v. N.A.P., tenzij anders aangegeven
- Diameters in mm, tenzij anders aangegeven
- Ligging kabels en leidingen ter indicatie, exacte ligging bepalen d.m.v. het graven van proefsterven

2.0	Opmerkingen gemeente verwerkt	NVB	PVZ	MPCT	06-10-2024
1.0	Eerste uitgave	NVB	PVZ	MPCT	22-11-2024
versie	omschrijving	getekend	gecontroleerd	akkoord	datum

opdrachtgever
Gemeente Roosendaal

project
Maatregelen Dunantstraat en Nispensestraat te Roosendaal

omschrijving
Nieuwe situatie Nispensestraat



documentstatus	documentversie
Definitief	2.0
projectnummer / tekeningnummer	BK2773-RHD-ZZ-XX-DG-C-220302

formaat	schaal	fase	bladnr.	van
A1	1:200	Uitvoering	2	2