


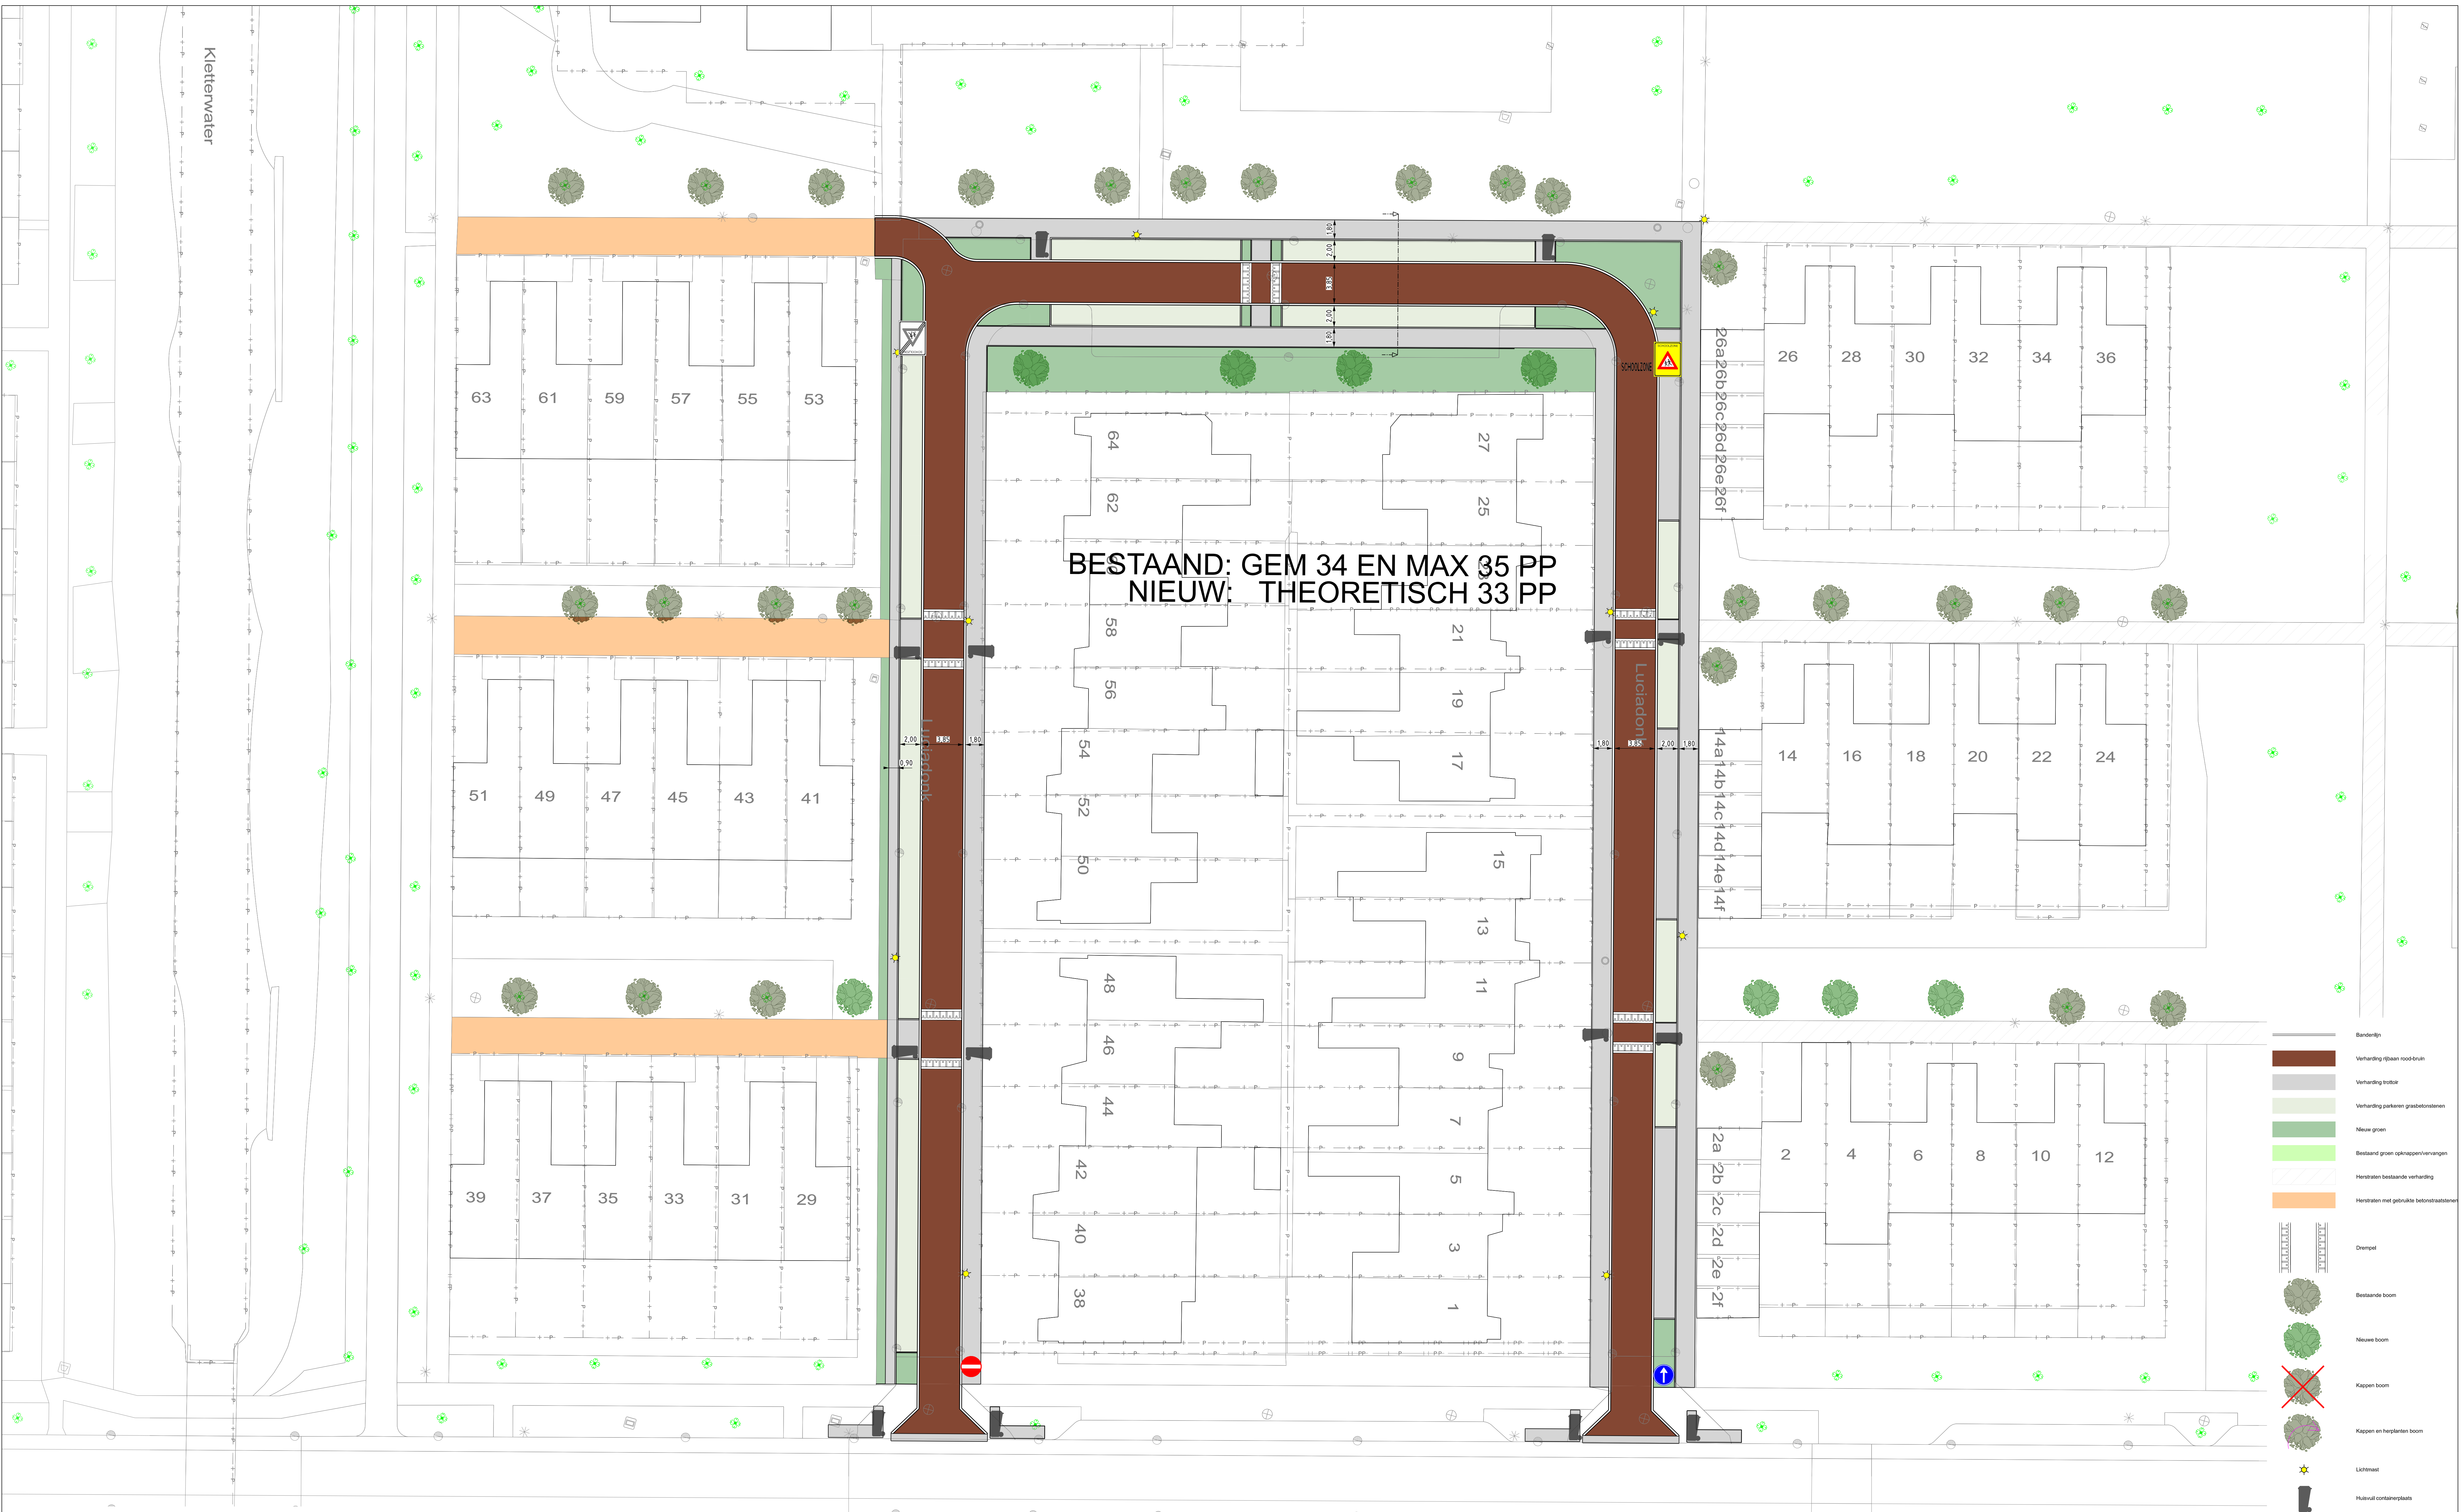

Bandenlijn

Verharding (rijsaan roodbruin)

Verharding trottoir

Verharding parkeren grasbetonvloeren

Nieuw gras

Bestand gras opkroepvervangen

Herstraten bestaande verharding

Herstraten met gebruikte betonvloeren

Drempel

Bestaande boom



Nieuwe boom

Kappen boom

Kappen en herplanten boom

Lichtmast

Material containerplaats

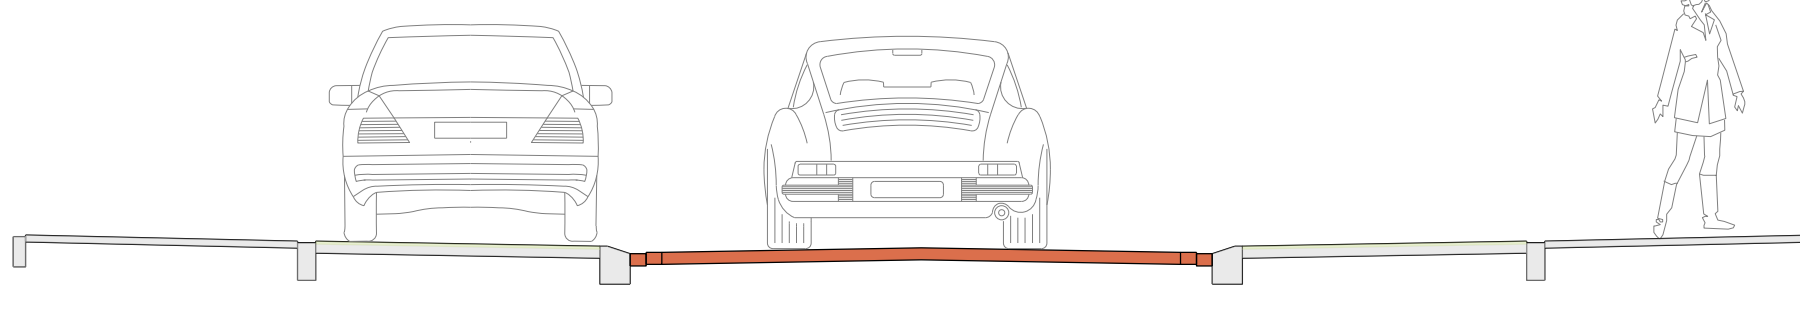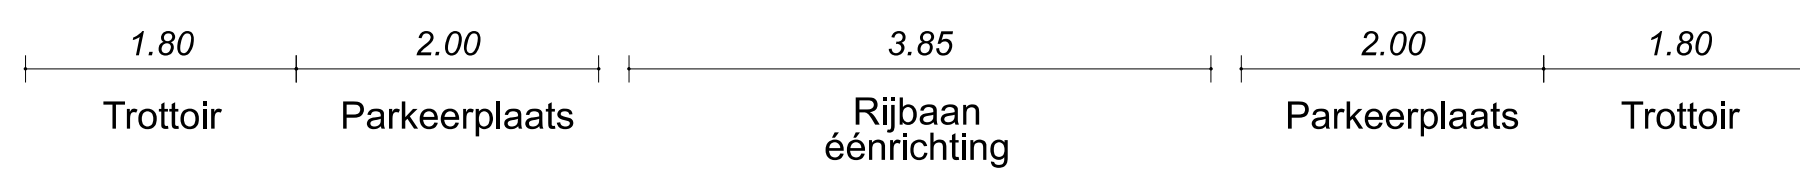

Principeprofiel
Schaal 1:50

Verle	Omschrijving	Getek.	Controle	Datum
1	Definitief making	SSV	AT	02-05-2025
Langdonk				
Definitief Ontwerp Luciadonk				
Opdrachtgever: Gemeente Roosendaal		Projectnr: 24-048-01		
Status: Definitief	Formaat: A0	Schaal: 1:200		
Tekeningnr: 24-048-01_7a_DO_AAN_05_v1.0		Reltscheweg 37 5232 BX 's-Hertogenbosch www.ligarus.nl		

LIGA
RUS

Management
& Engineering