



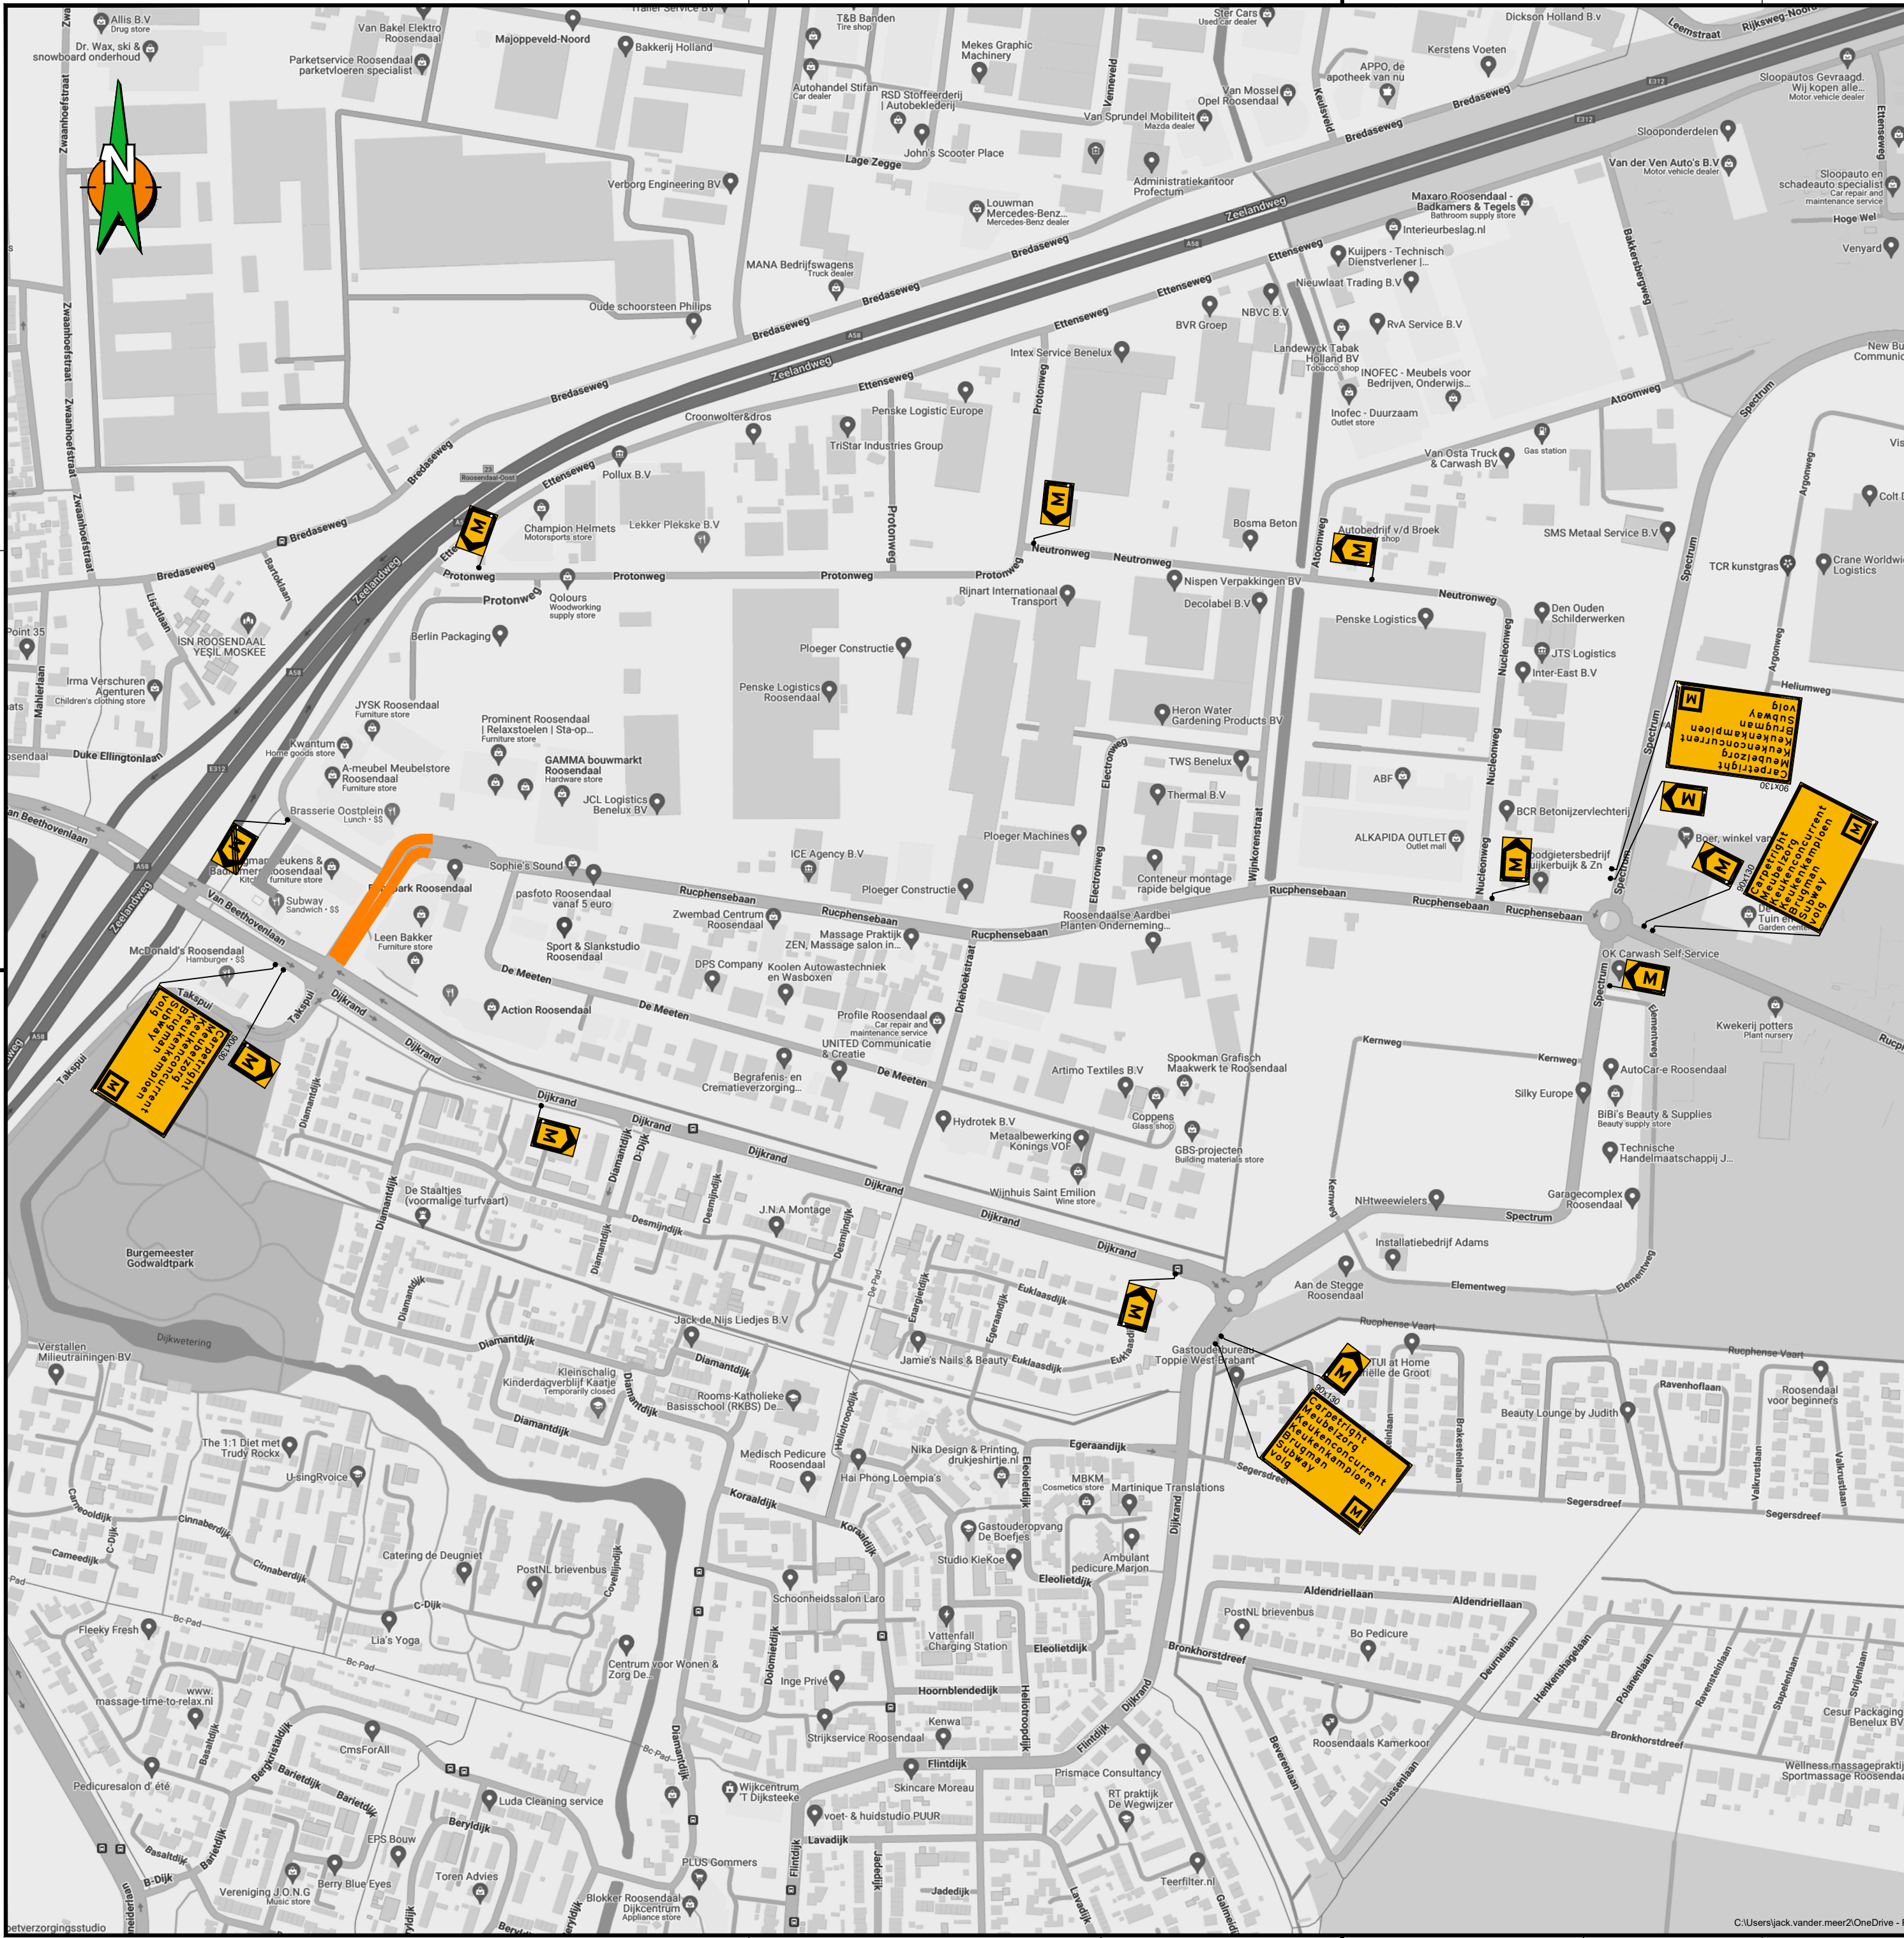

Locatie

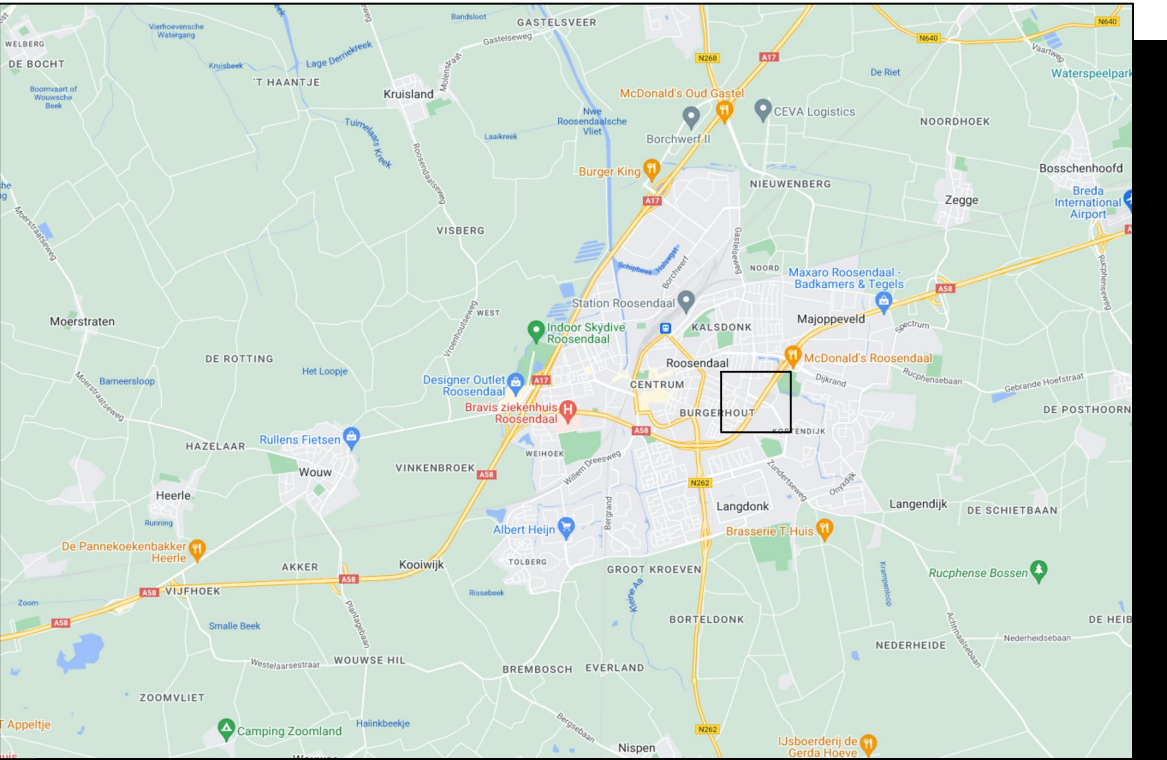

Opmerkingen

- Bij ernstige verkeershinder (afsluitingen e.d.) min. 2 weken voor aanvang werk infoborden plaatsen.
- Conflicterende bewegwijzering en bebording afplakken indien werkzaamheden langer dan 24h.
(bij gebruik van tape mag het af te plakken bord niet beschadigd raken)
- Voor maatvoering (zover niet is aangegeven), maten hanteren zoals vermeld in de publicaties werk in uitvoering 96a en 96b van de CROW.

Legenda

RVV bord
reflectieklasse III

WIU, reflectieklasse III

werkvak

aantal	voorbeeld
5	
2	
4	
1	
4	

Opdrachtgever:

Project:

asfaltonderhoud Roosendaal
bedrijven by-pass Ettenseweg

Omschrijving:

Situatietekening verkeersmaatregelen
afzettings/omleidingsplan

BAM Infra Verkeerstechniek bv
Vestiging: Plantweg 32
4104 BB Culemborg
Postadres: Postbus 170
Tilburg
Telefoon: 0343 - 54 74 74
Internet: www.baminfra.nl
info@baminfra.nl

Schaal:

n.v.t.

Opgesteld:

Meer, Jack van der

Paraaf:

Blad nummer:

1 van 1

Gecontroleerd:

Paraaf:

Faat:

A2.L

Vrijgegeven:

Paraaf:

Tekeningnummer:

COP.01613.01.10/103

Datum:

19 mei 2025

Status:

DEFINITIEF VOOR UITVOERING

Versie:

B

Datum:

19 mei 2025