



Masterplan

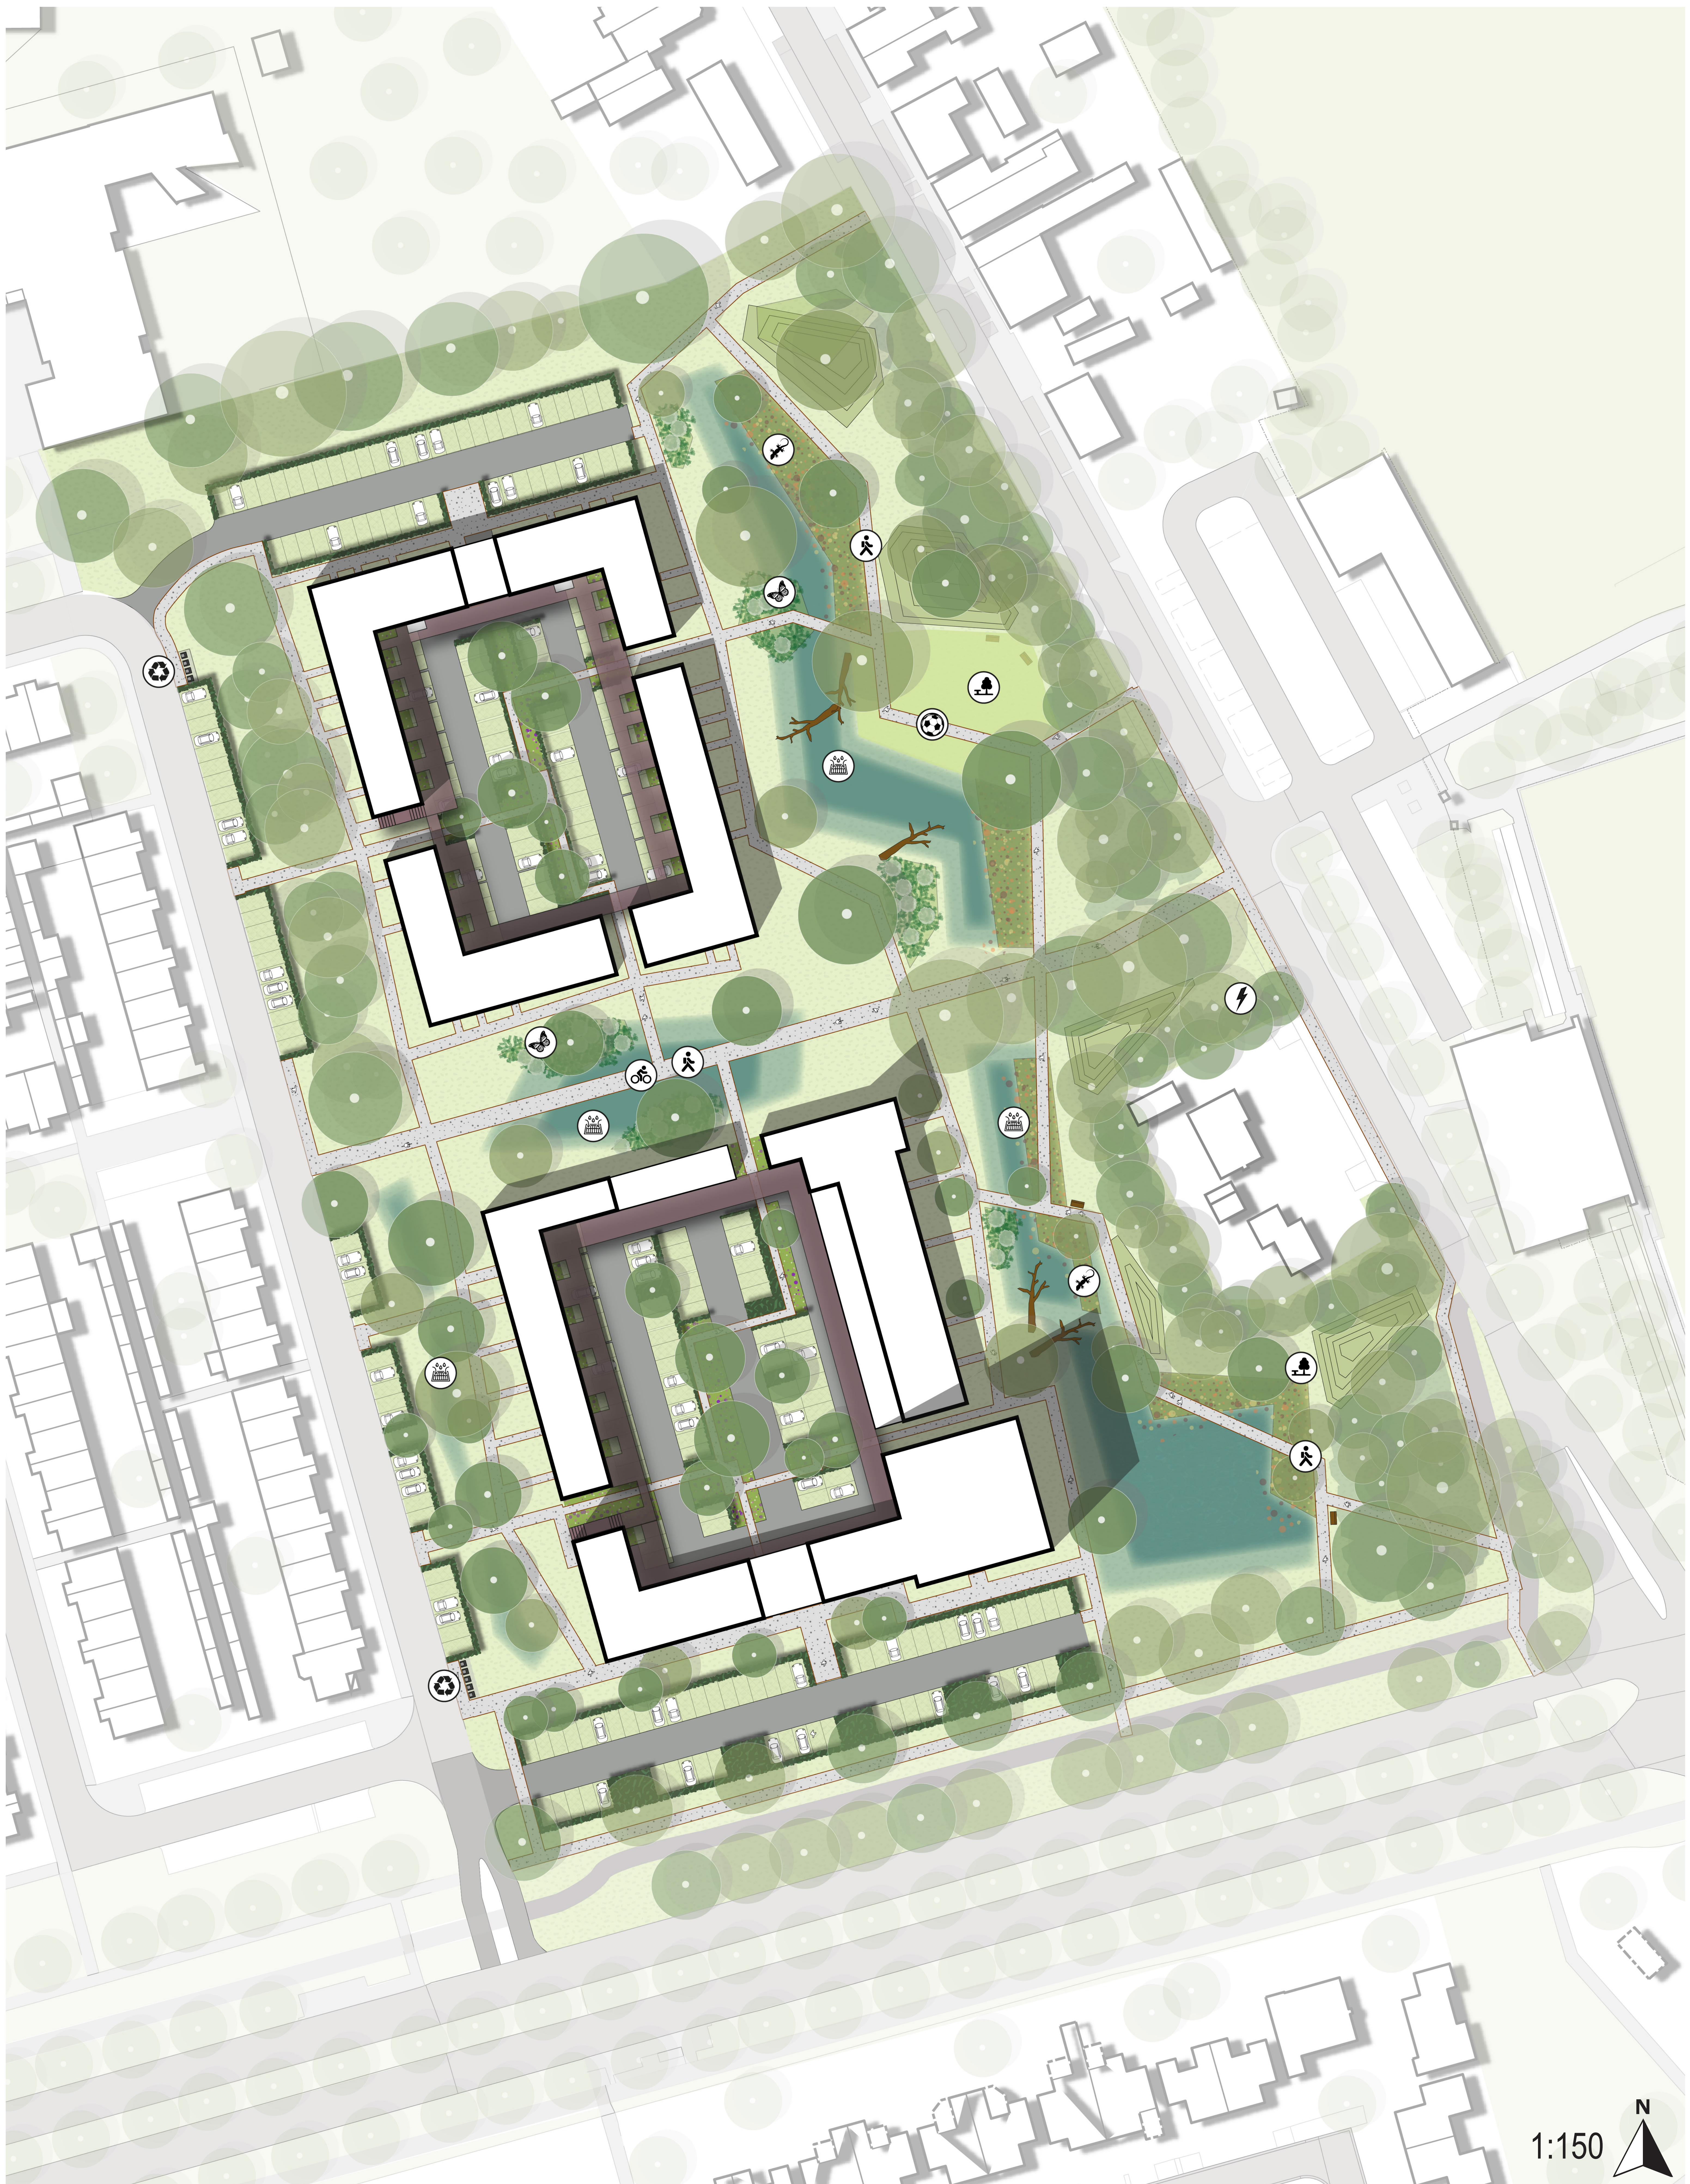

GEBIEDSPLAN BOVENDONK

Parkeren & mobiliteit

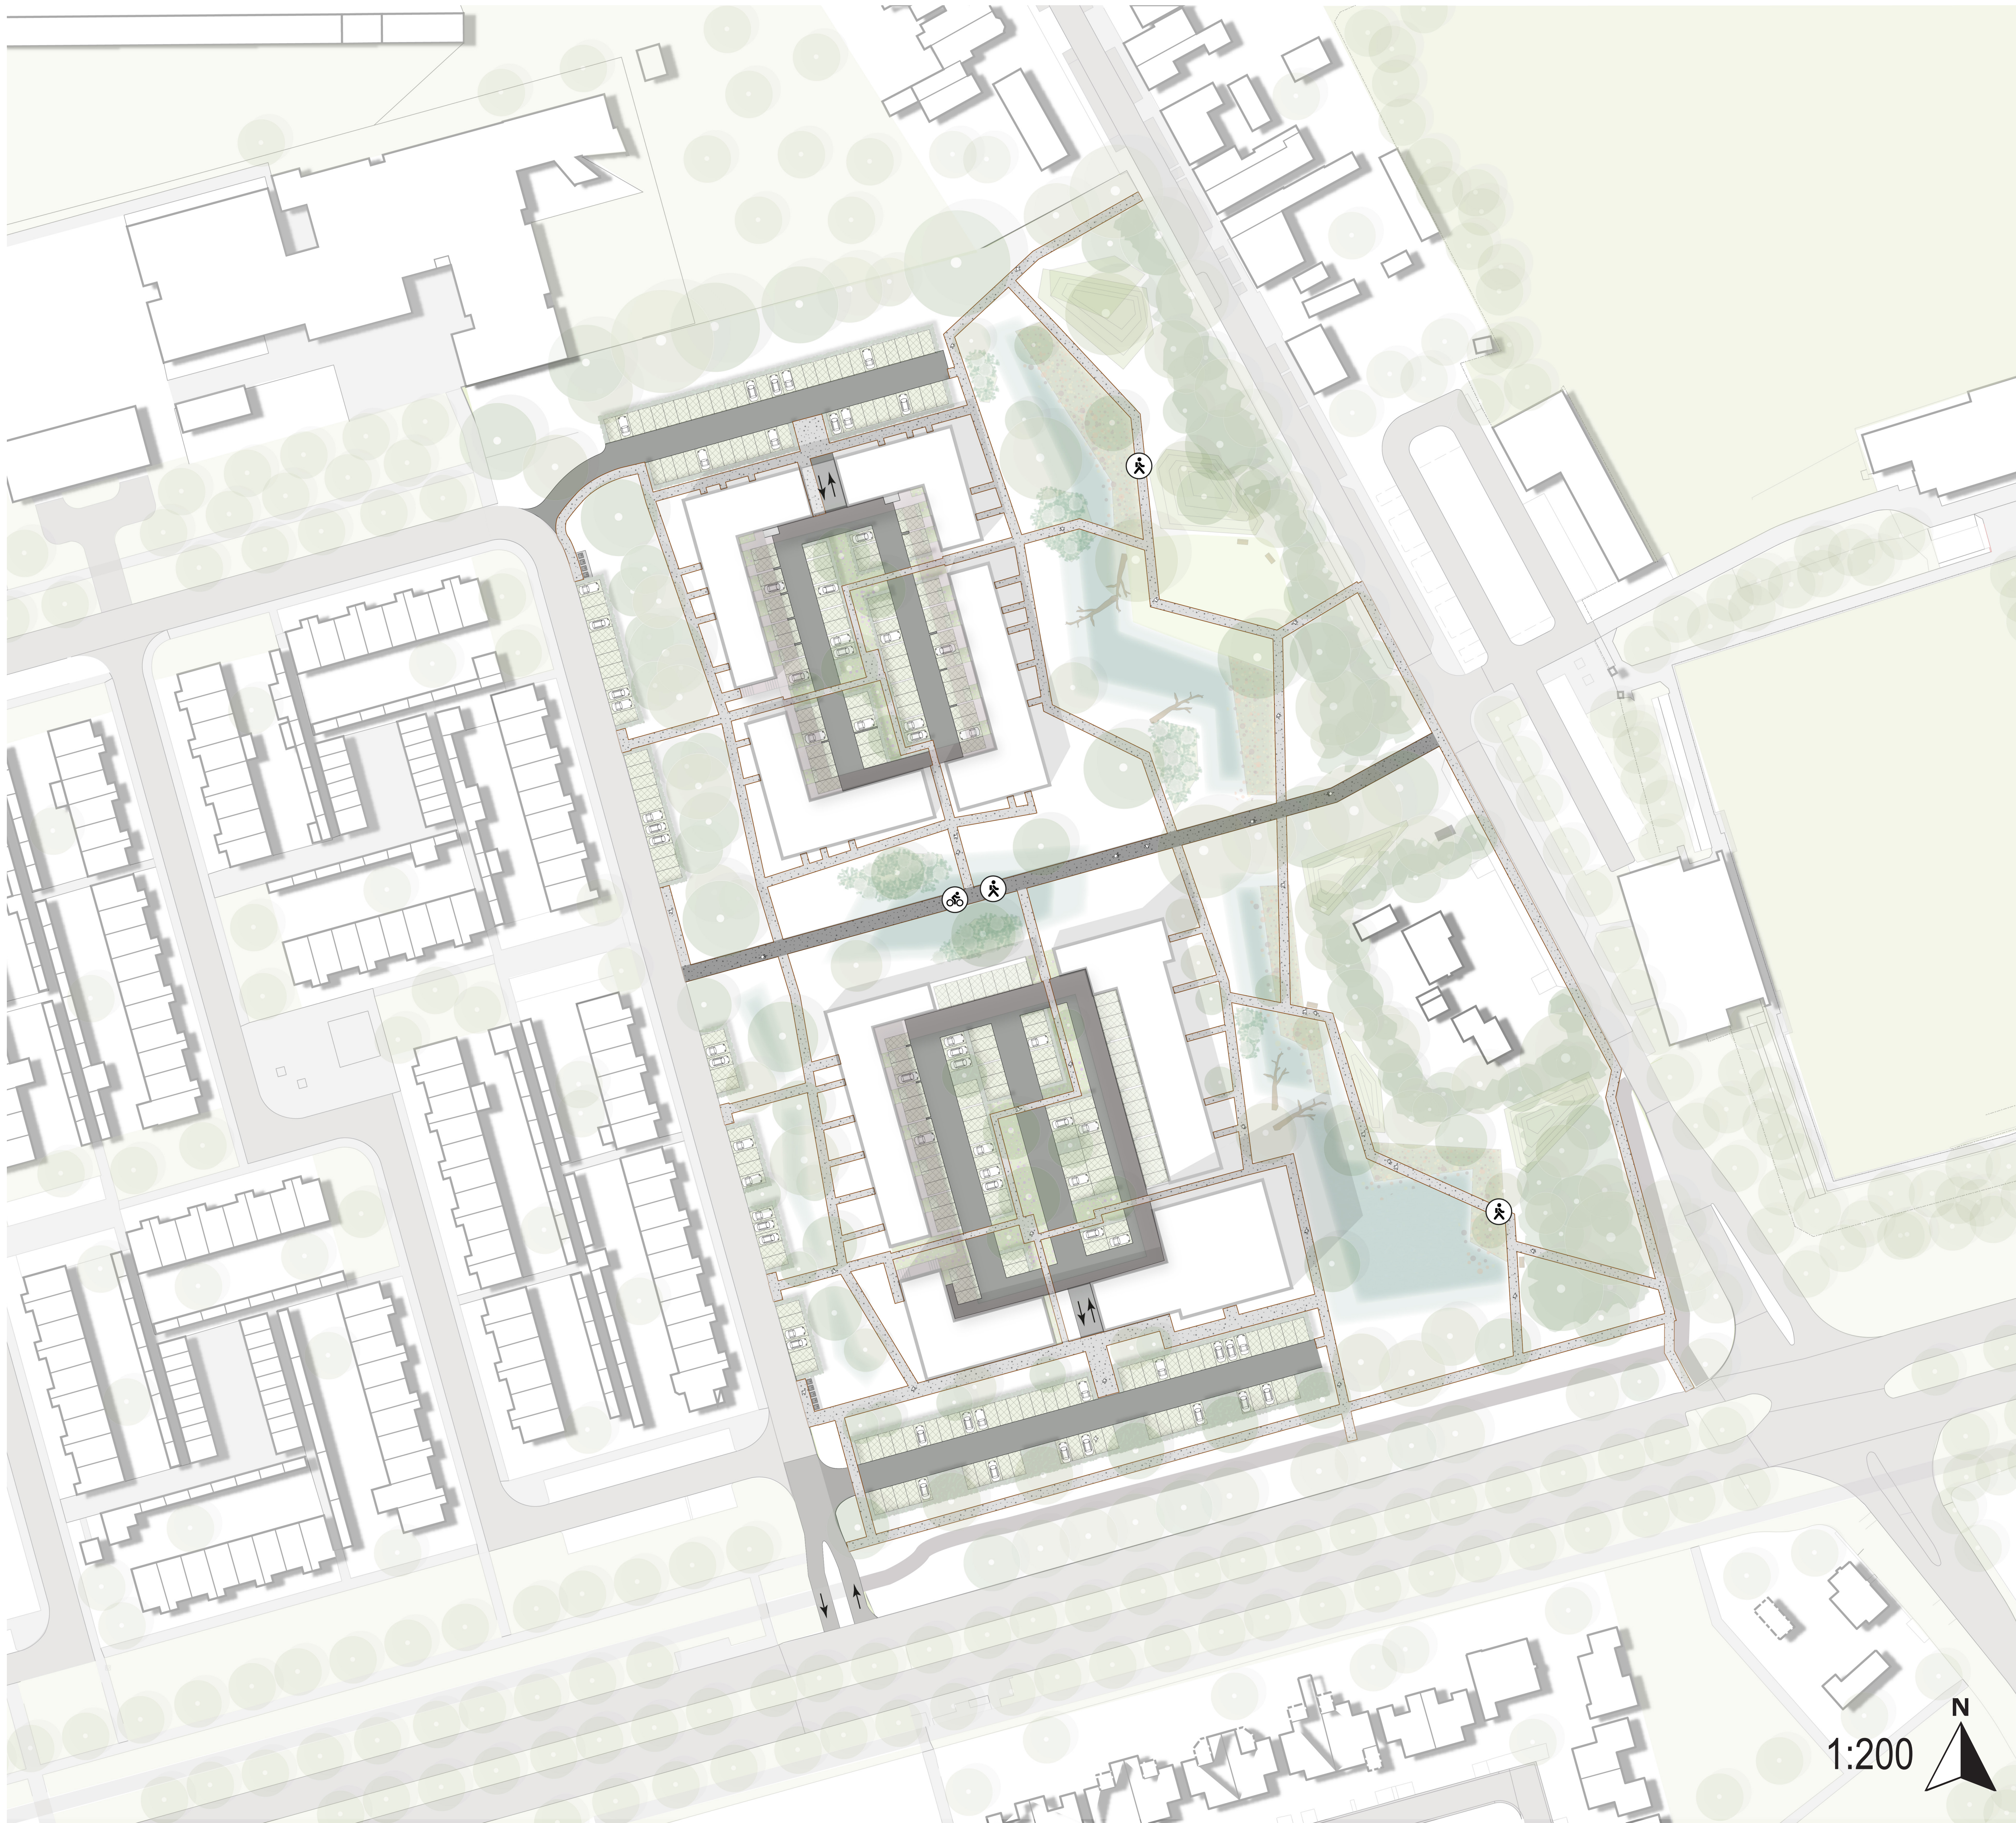

Rechthoekige padenstructuur



Eenvormige verharding voor alle langzaam verkeersroutes



Groene parkeerplaatsen

GEBIEDSPLAN BOVENDONK


Landschap & ontmoeting



Afwisseling in beplanting




Natuurlijke speelaanleidingen in het park

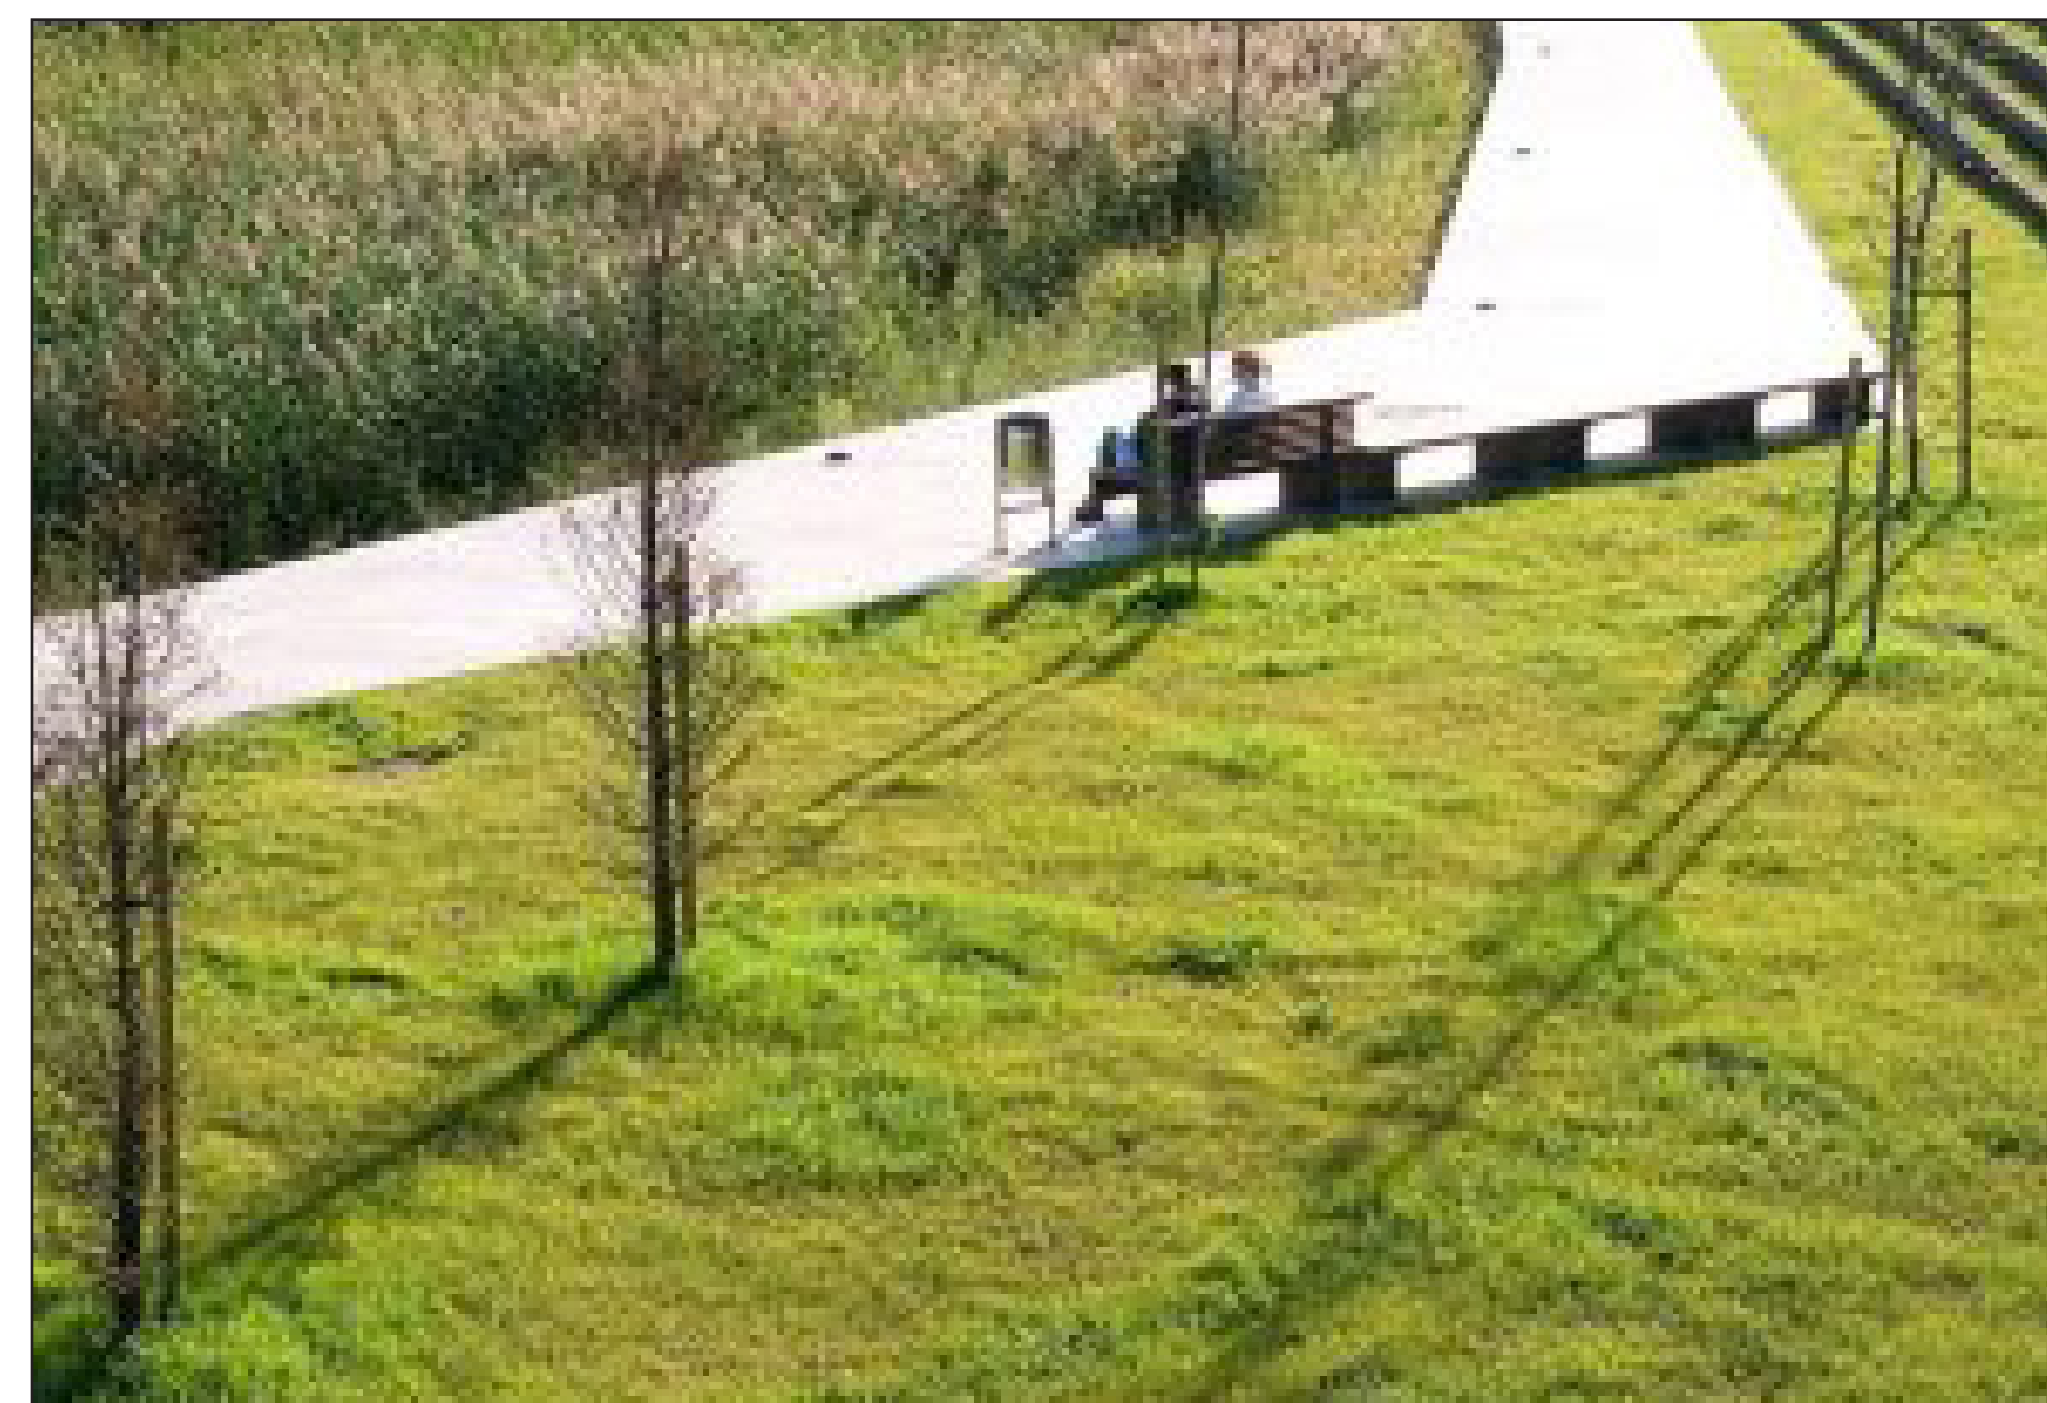

Landschapspark faciliteert ontmoeting en beweging

GEBIEDSPPLAN BOVENDONK

Water & relief

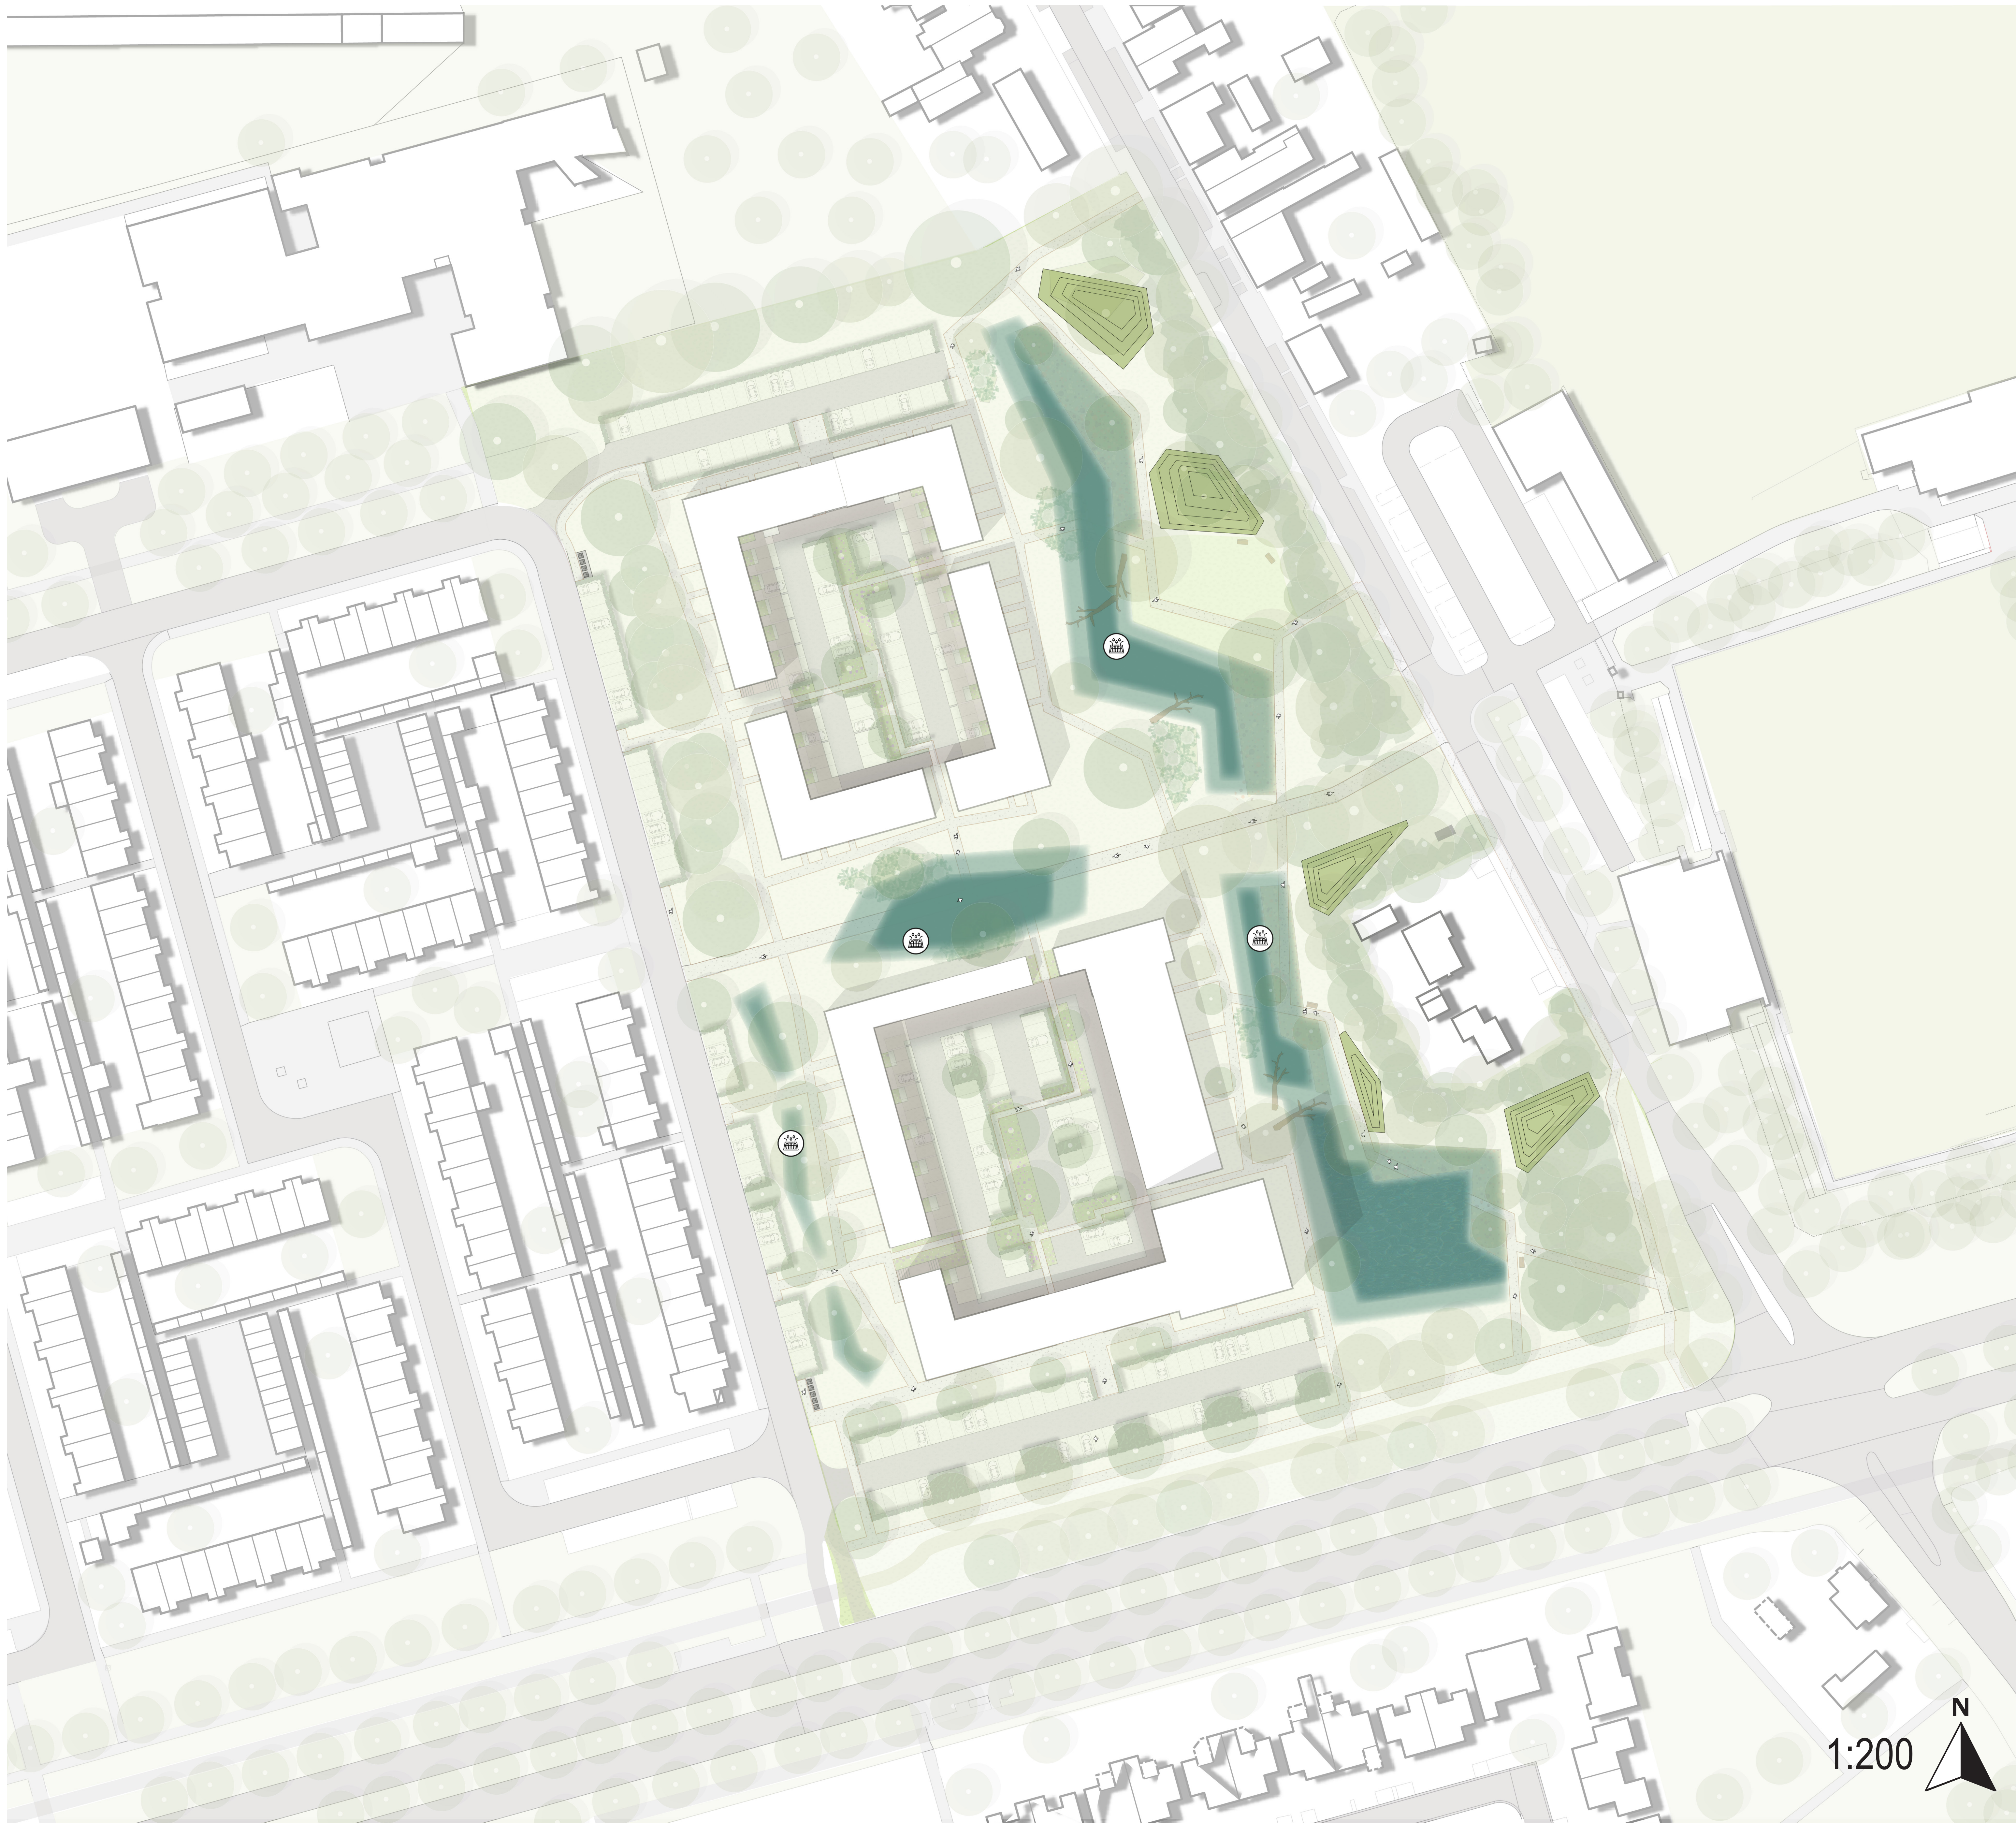


Rechthoekige vormgeving zorgen voor afwisselende looproutes



Relief maken het park aantrekkelijk



WADI's in het park voor waterinfiltratie

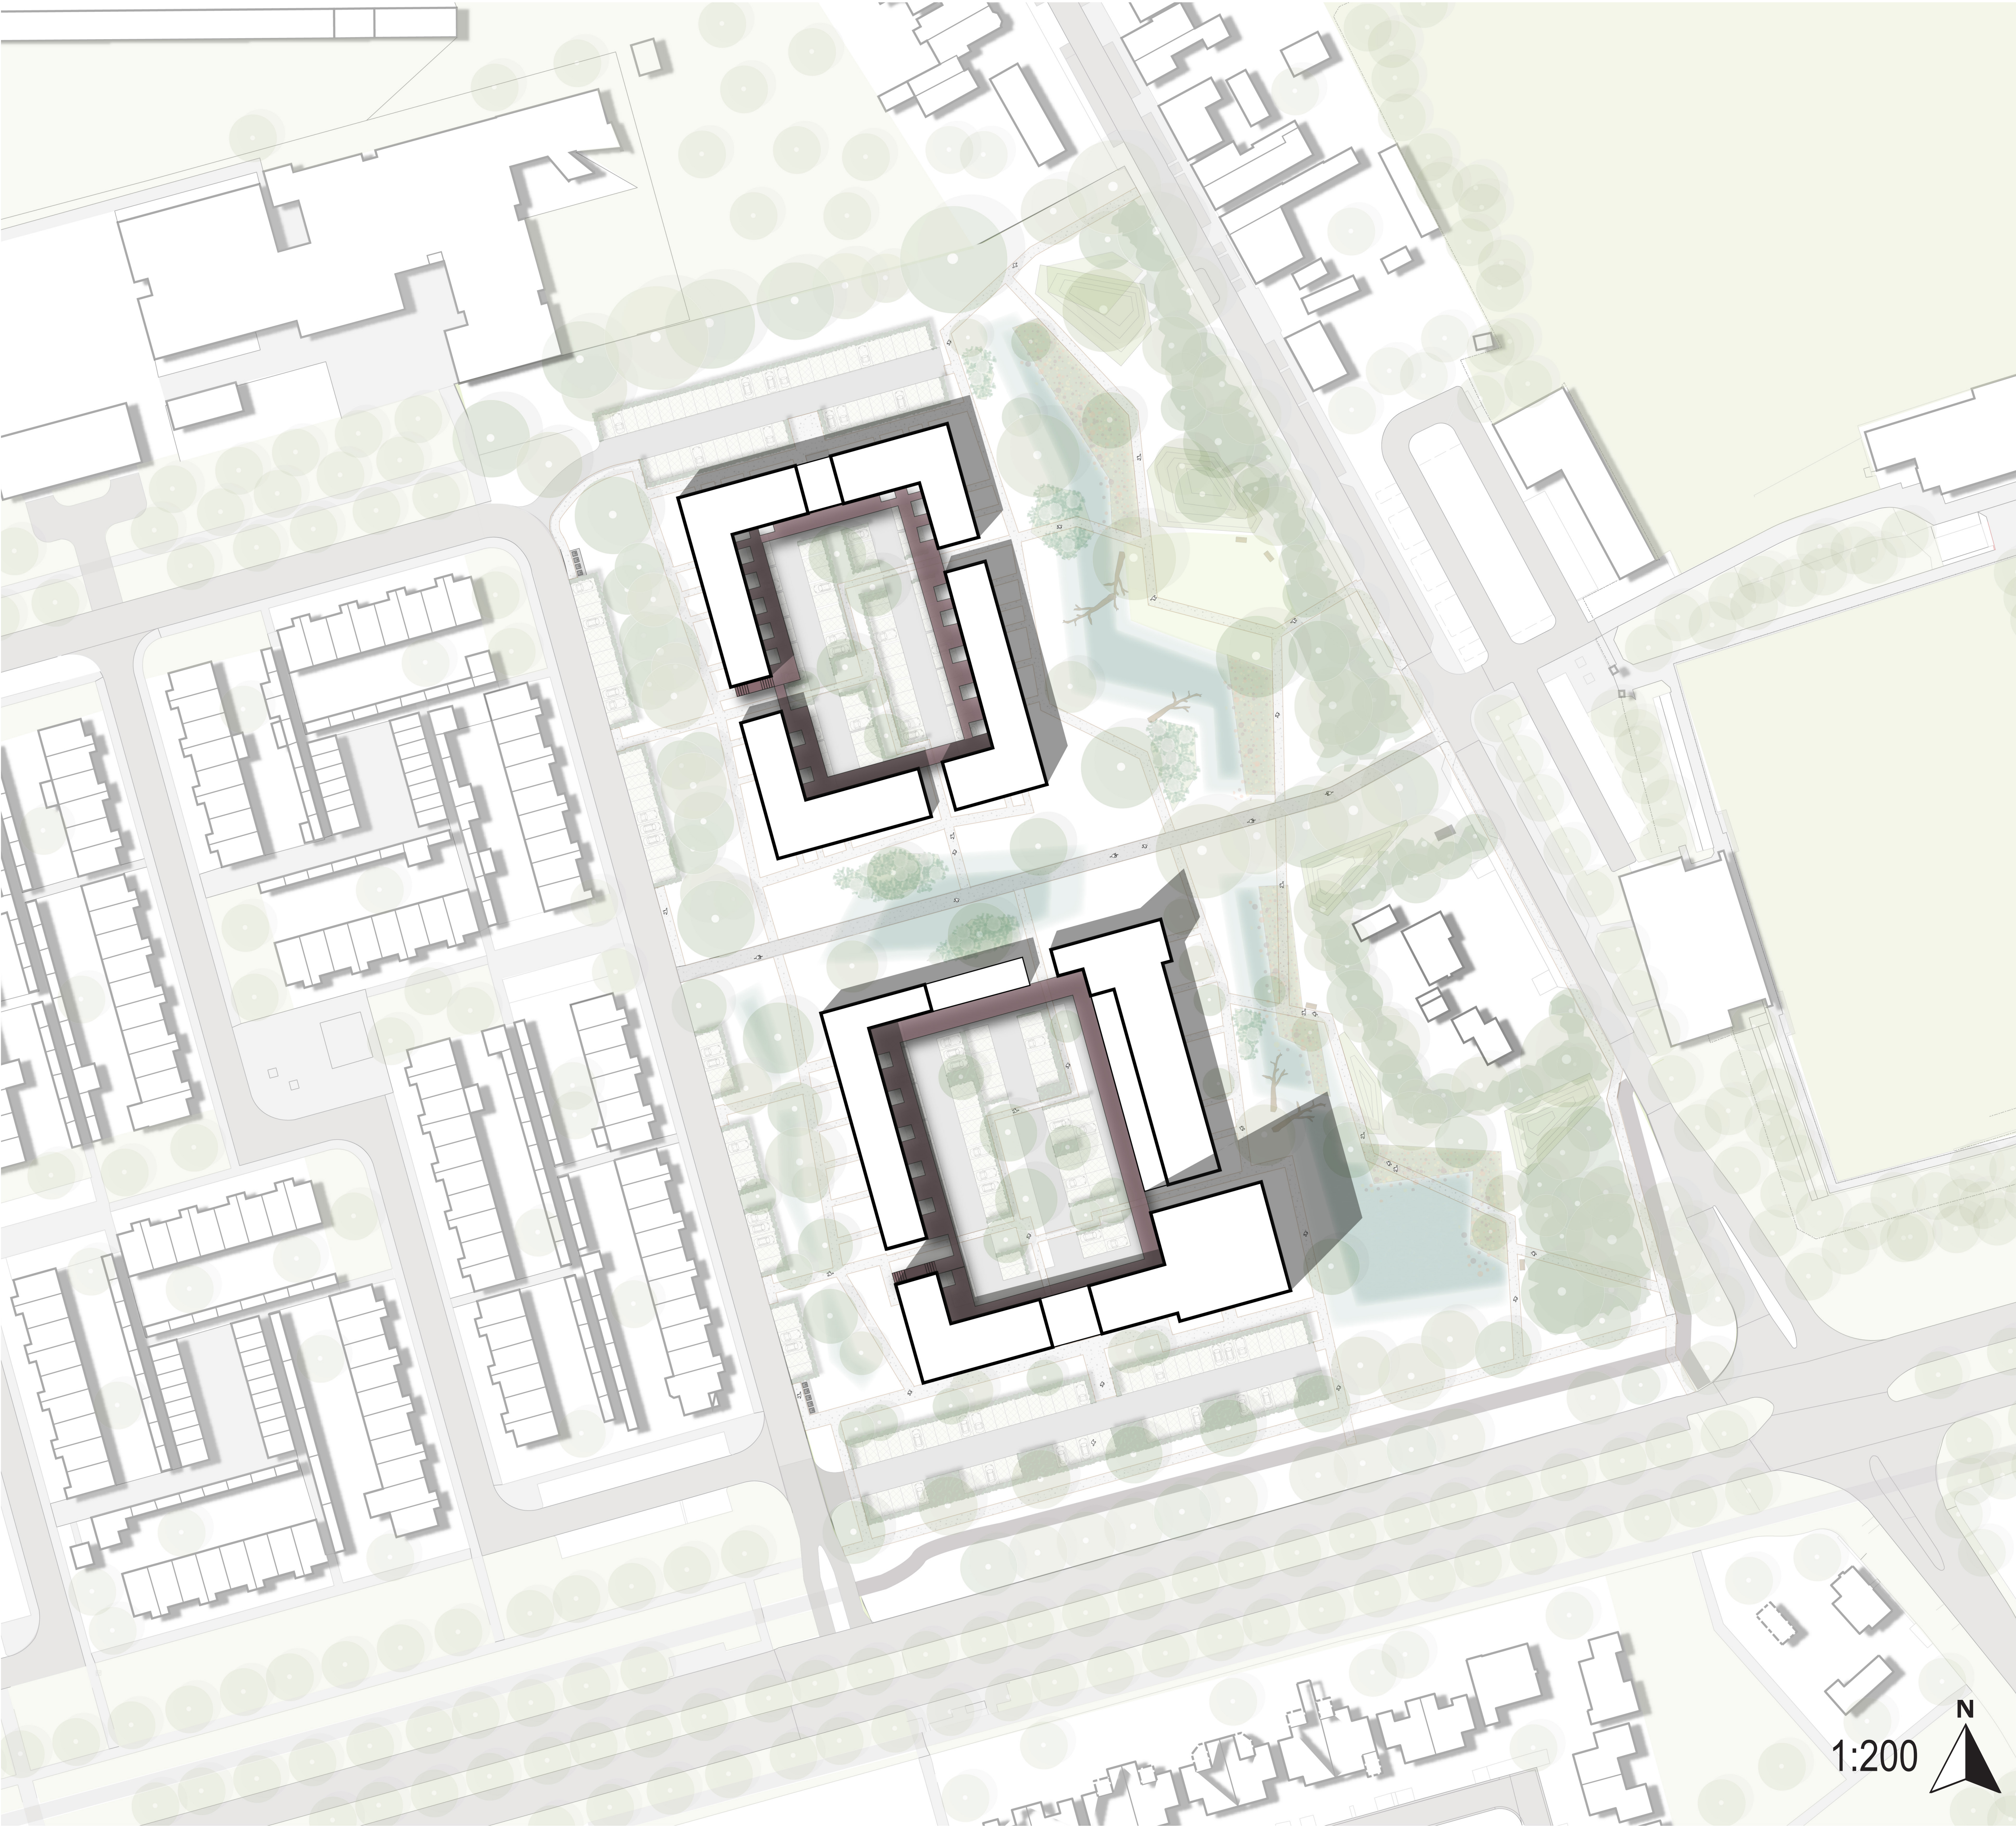

Appartementen in het groen



Verschil in bouwhoogte



Groene facades