


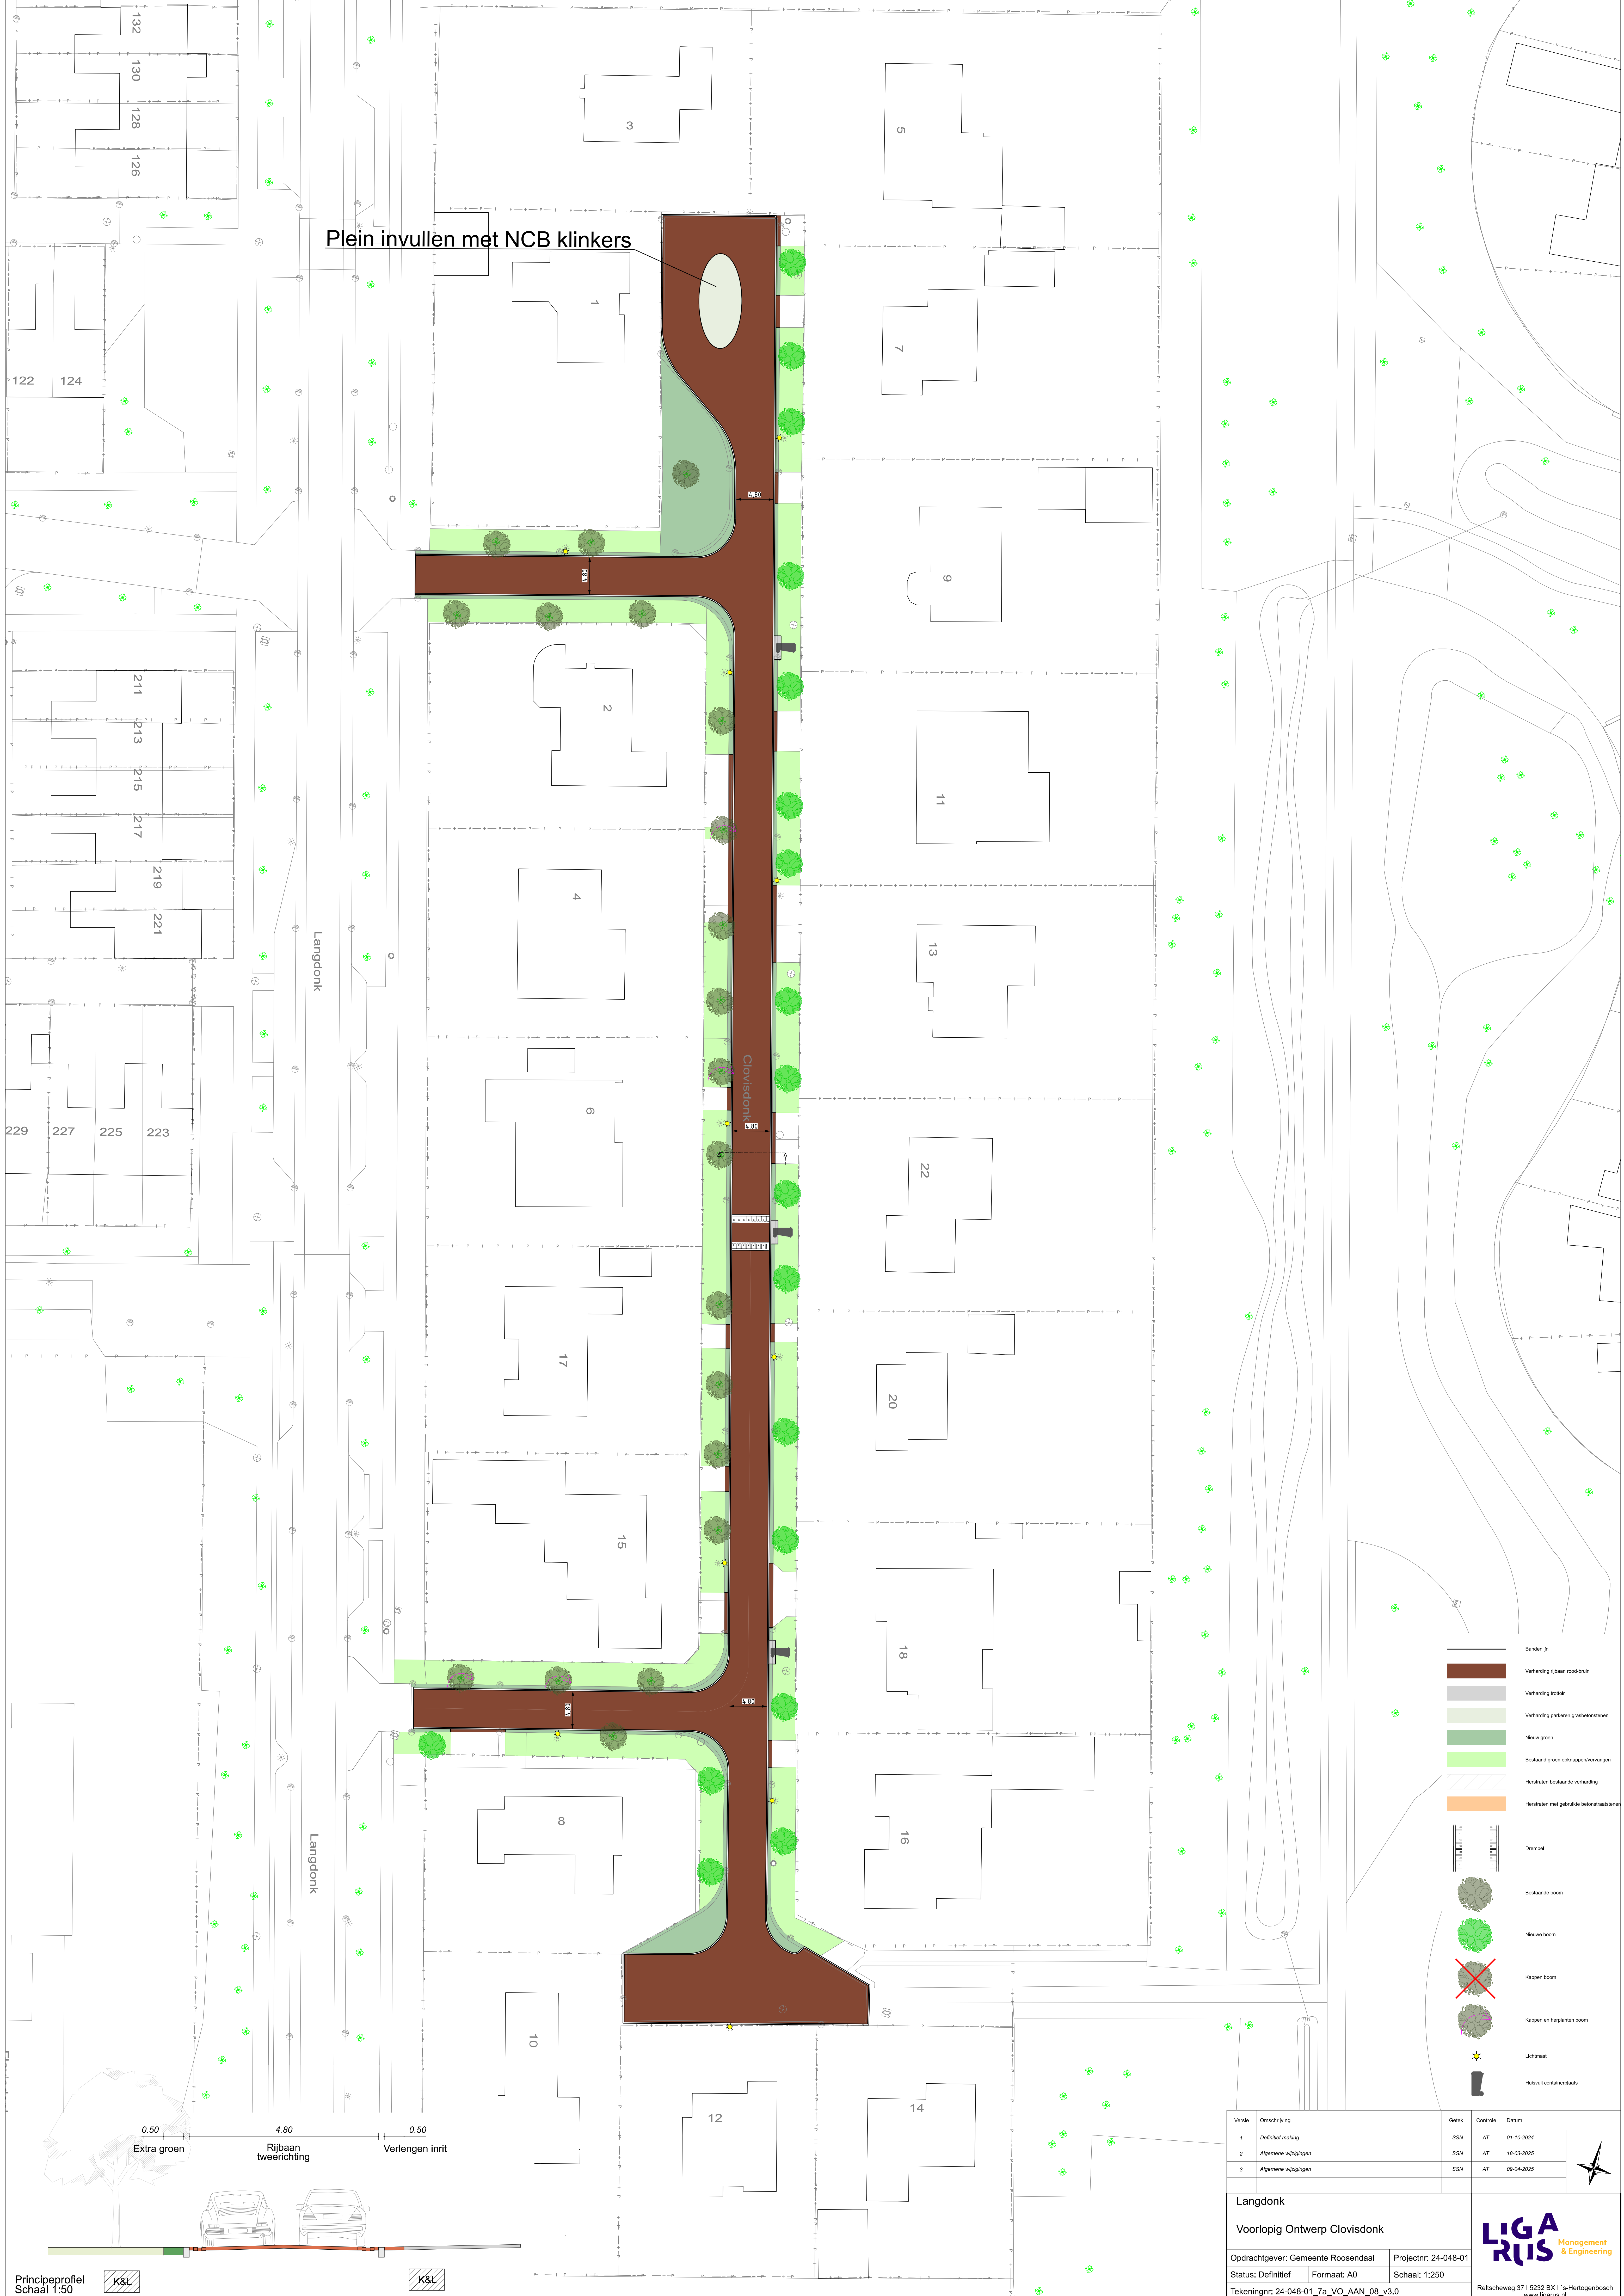

Plein invullen met NCB klinkers

Bandenlijn

Verharding rijbaan roodbruin

Verharding trottoir

Verharding parkeren grasbetondeken

Nieuw groen

Bestaand groen opknoppen/vervangen

Herstellen bestaande verharding

Herstellen met gebruikte betonnenstratenstenen

Drempel

Bestaande boom

Nieuwe boom

Kappen boom

Kappen en herplanten boom

Lichtmast

Huisvuil containerplaats

Verse	Omschrijving	Geskt.	Controle	Datum
1	Definitief making	SSN	AT	01-10-2024
2	Algemene wijzigingen	SSN	AT	18-03-2025
3	Algemene wijzigingen	SSN	AT	09-04-2025

Langdonk

Voorlopig Ontwerp Clovisdonk

Opdrachtgever: Gemeente Roosendaal

Projectnr: 24-048-01

Status: Definitief

Formaat: A0

Schaal: 1:250

Tekeningnr: 24-048-01_7a_VO_AAN_08_v3.0

Reltscheweg 37 | 5232 BX I 's-Hertogenbosch
www.ligarus.nl

LIGA
RUS

Management
& Engineering

Principeprofiel

Schaal 1:50

K&L

K&L

0.50

4.80

0.50

Extra groen

Rijbaan
tweerichting

Verlengen inrit