

Gastelseweg Roosendaal

Plankaart Noord

Doorsnede 1 A-A' ter hoogte van Smoorstraat 3b en 6



Bestaande situatie



Toekomstige situatie

Doorsnede 2 B-B' ter hoogte van Gastelseweg 96 en 117



Bestaande situatie



Toekomstige situatie

Doorsnede 3 C-C' ter hoogte van Gastelseweg 128 en 161




Bestaande situatie




Toekomstige situatie

Doorsnede 4 D-D' ter hoogte van Gastelseweg 180 - 181

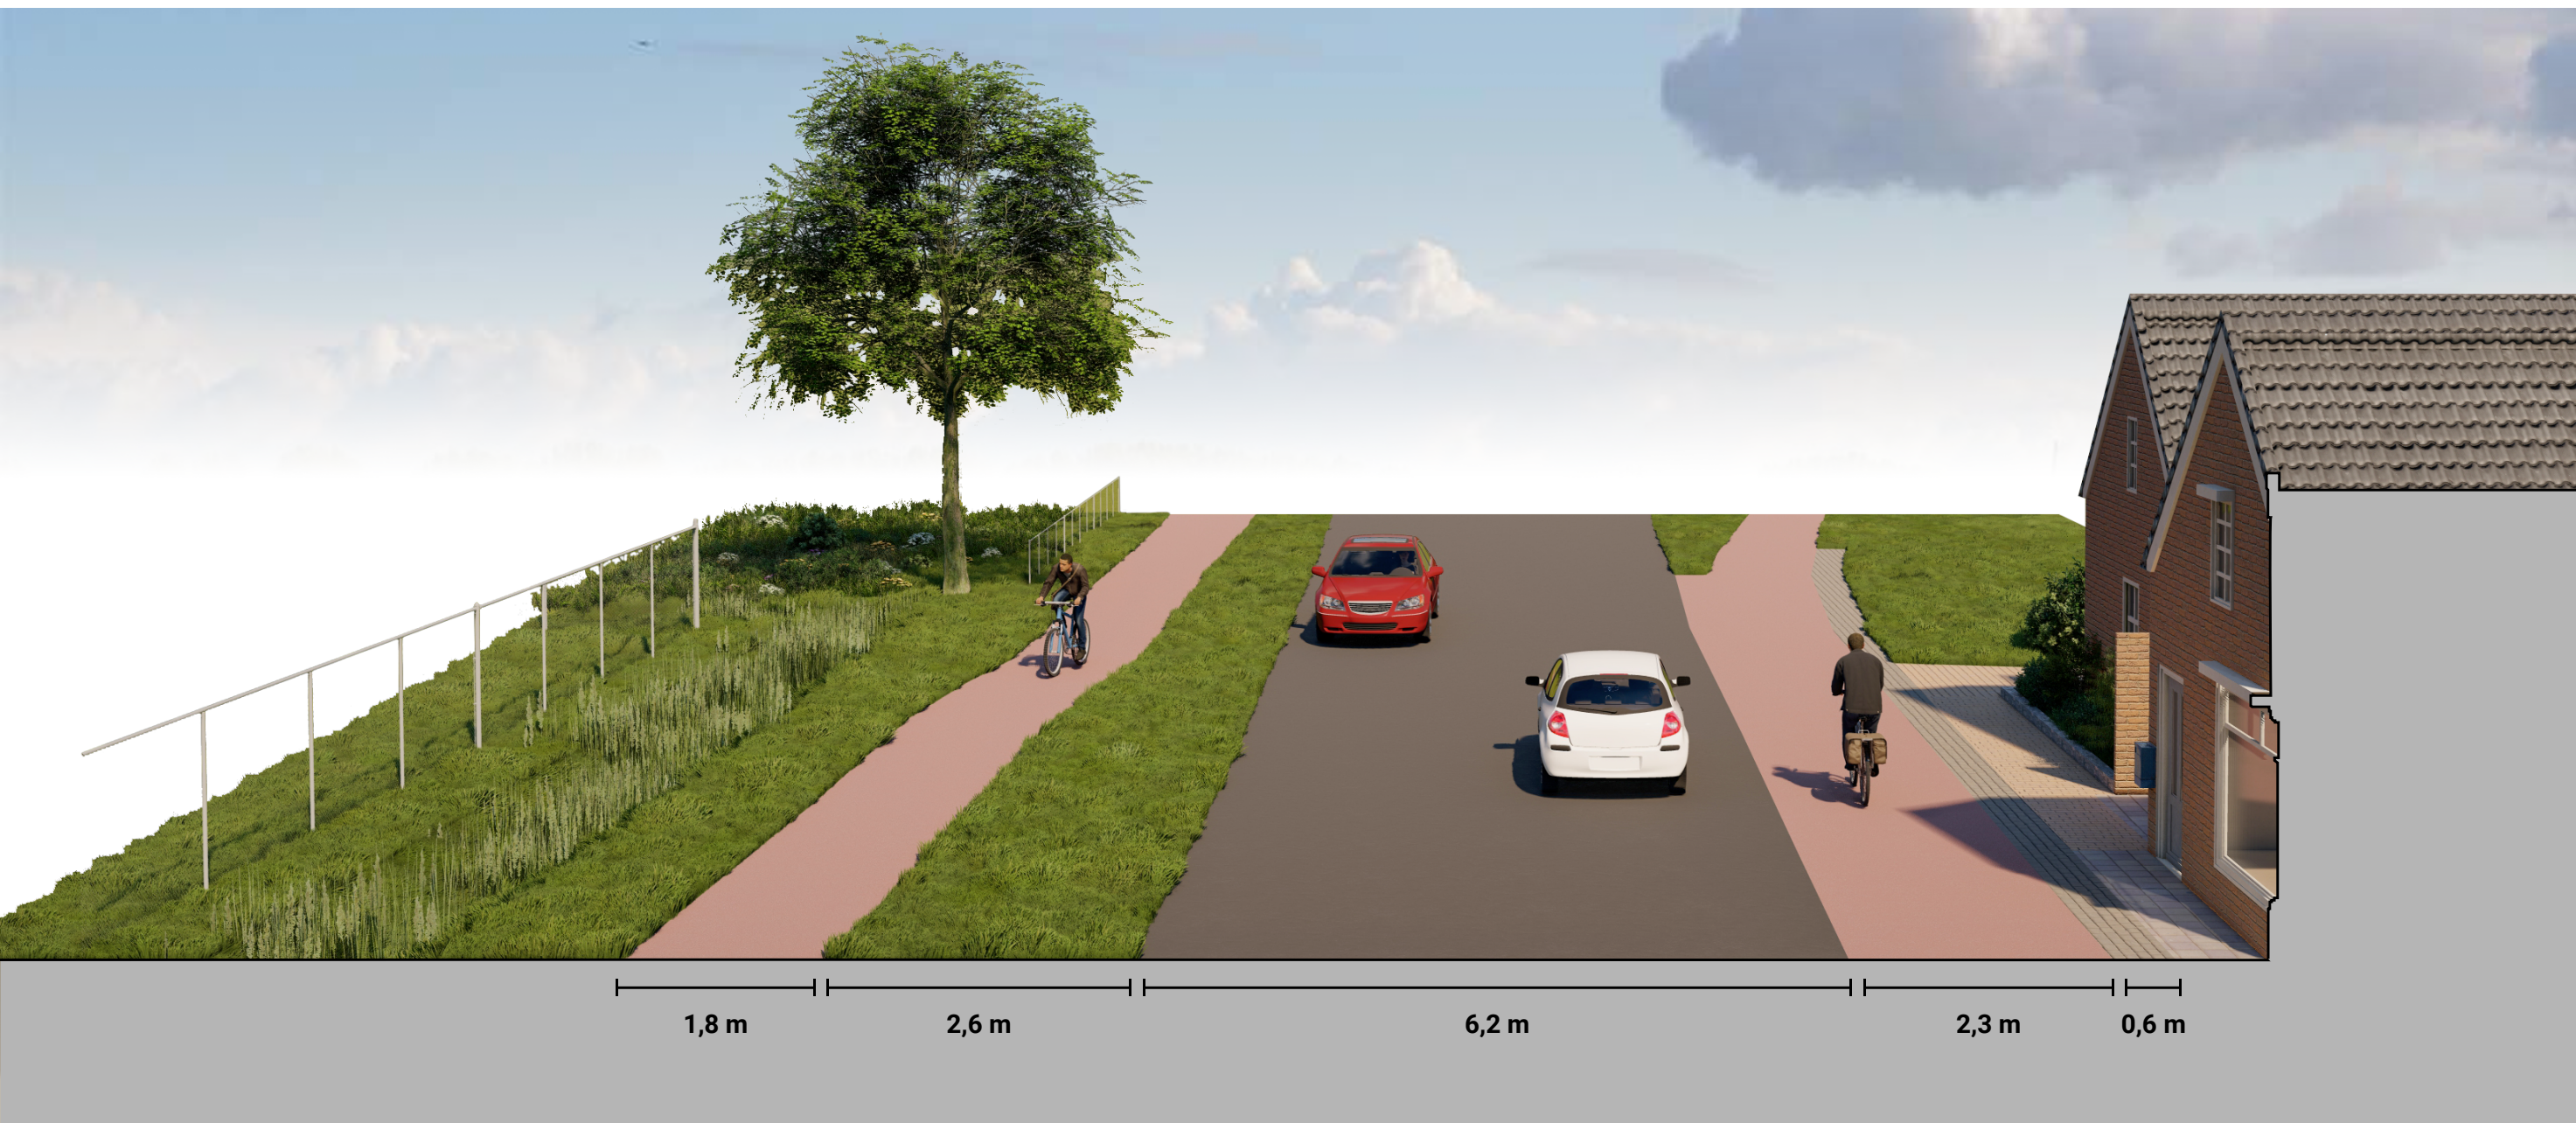

Bestaande situatie

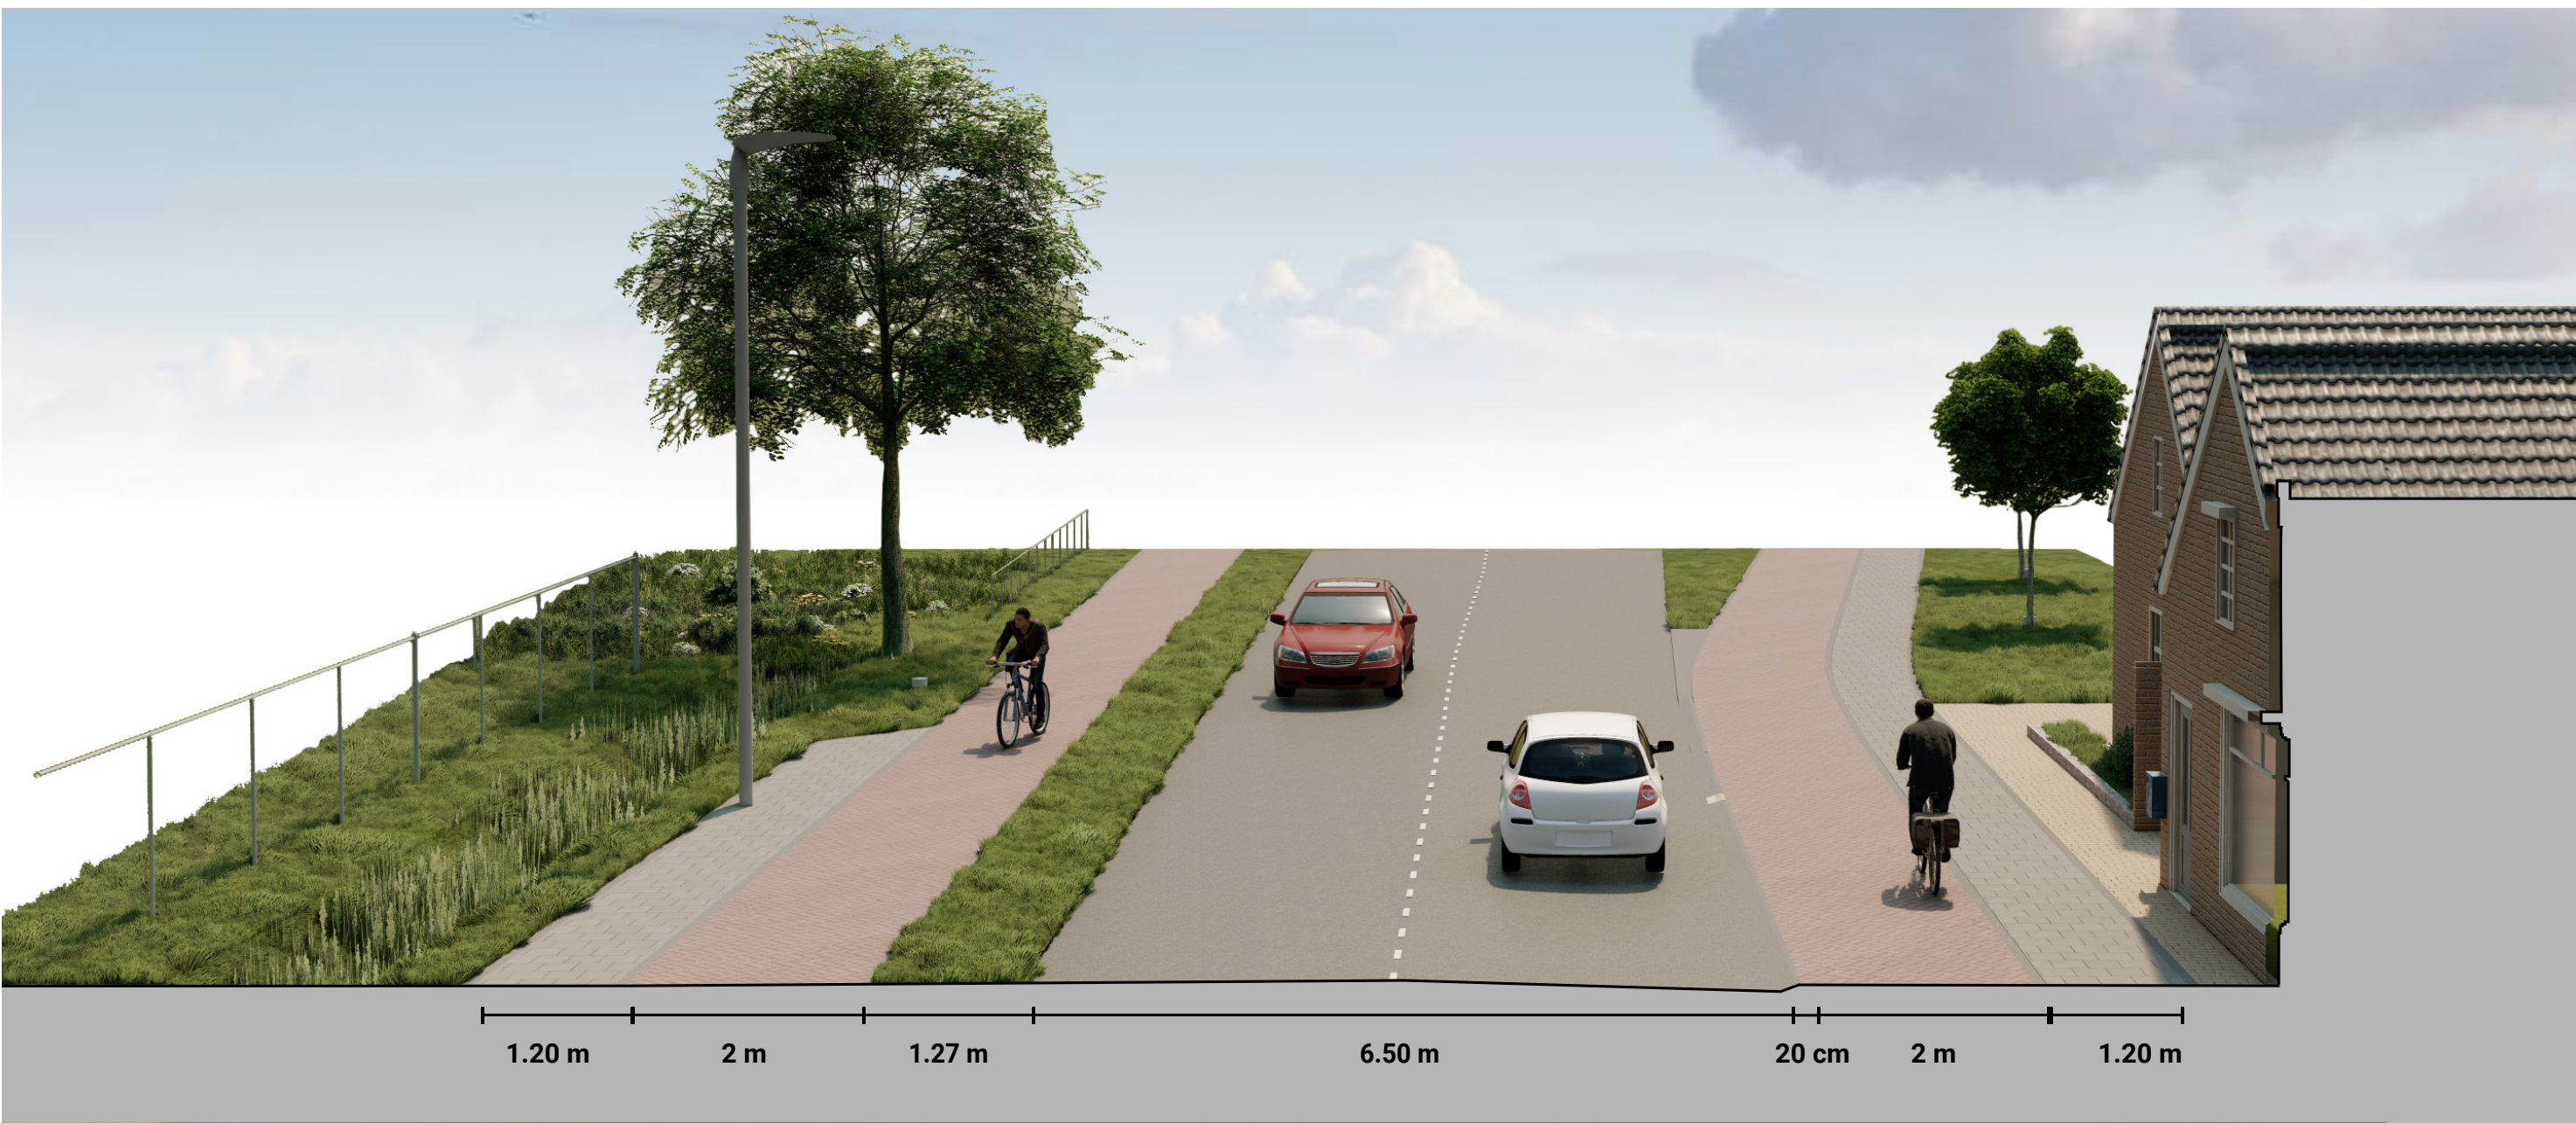

Toekomstige situatie

Doorsnede 5 E-E' ter hoogte van Gastelseweg kruising met Borchwerf



Bestaande situatie



Toekomstige situatie