


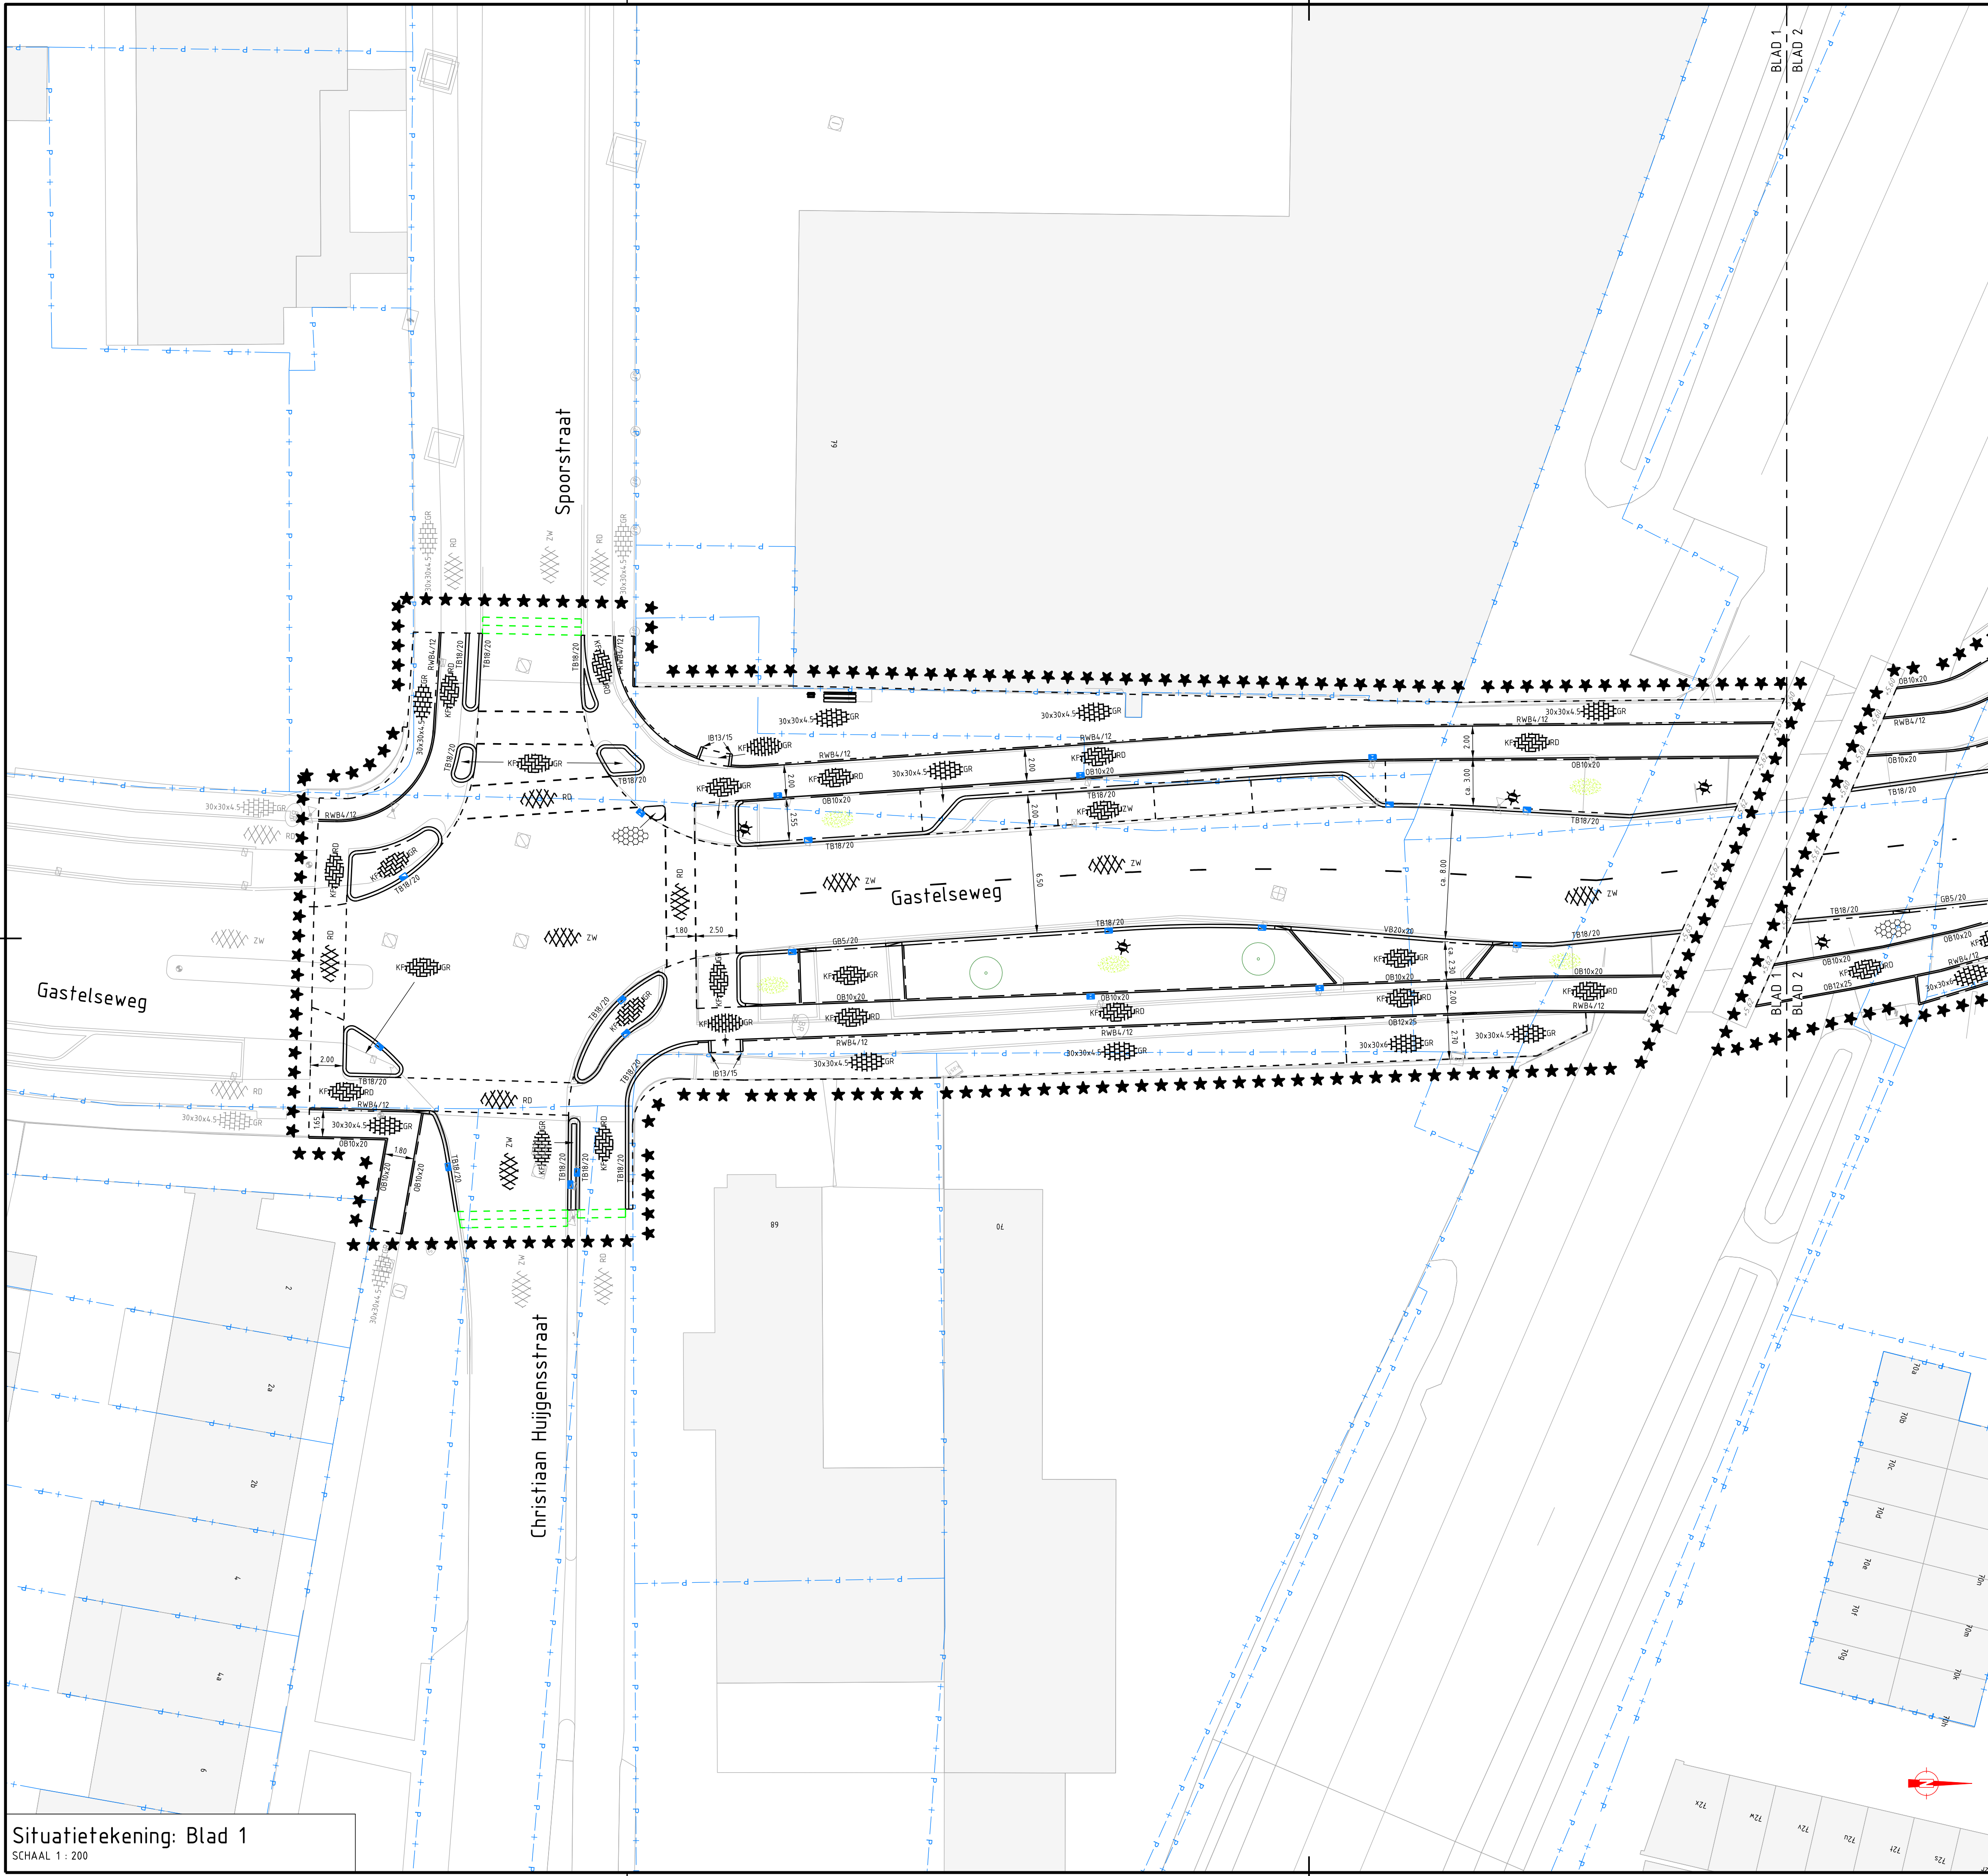

Legenda
Bestaand
Bestaande situatie in lichtgrijs (dun) weergegeven, afwijkingen hieronder vermeld

Bomen

Asfalt, kleur zwart

Asfalt, kleur rood

Betonstraatstenen, kei formaat keperverband, kleur grijs

Betonstraatstenen, kei formaat blokverband, kleur grijs

Betontegels, 30x30x4,5cm halfsteensverband, kleur grijs

Sierbestrating H-steen, halfsteensverband, grijs

Kinderkopkeien herstraten

Perceelgrens

Groen

Inspectieput

Trottoir-/straatkolk

Lichtmast

Hoogtes in NAP

Wadi

Nieuw
Nieuwe situatie in zwart weergegeven

Kantopsluiting

Trottoirband 18/20x25cm, grijs

Geleideband 5/20x25cm, grijs

Opsluitband 10x20cm, grijs

Rijwielpadband 4/12x25cm, grijs

Inritperronband 13/15x25cm, grijs

Opsluitband 12x25cm, grijs

Verharding

Betonstraatsteen, kei formaat, elleboogverband, grijs

Betonstraatsteen, kei formaat, elleboogverband, rood

Betonstraatsteen, kei formaat, elleboogverband, zwart

Betonstraatsteen, kei formaat, halfsteensverband, grijs

Betontegels, 30x30x4,5cm halfsteensverband, grijs

Betontegels, 30x30x6cm halfsteensverband, grijs

Straatbaksteen, waal formaat, halfsteensverband, gemêleerd

Halfverharding

Printbeton

Rubbertegels t.h.v. spoorovergang

Asfalt, kleur zwart

Drempelconstructie, betonstraatsteen, kei formaat blokverband, zwart/wit

Prefab drempel element (hergebruiken)

Riolering

VWA / HWA inspectieput

Trottoirkolk 35x45cm - trottoirband 18/20x25cm

Trottoirkolk 35x45cm - geleideband 5/20x25cm

Straatkolk - 30x45cm

Groen

Bomen

Groen

Overig

Markering, ondoorbroken (0,10m)

Markering 1,0-1,0m (0,10m)

Markering 0,3-2,7m (0,10m)

Markering 1,0-3,0m (0,10m)

Markering, driehoeksmarkering

Werkgrens

Materiaalgrens

Droogleggen wadi t.b.v. nieuwe verharding

Afzetpaal

Paal (herplaatsen/hergebruiken)


Lichtmast (concept)

Geleiderail

Nieuwe hoogtes in NAP

Trapfrezen

Verkeersregelinstantie t.b.v. voetgangers

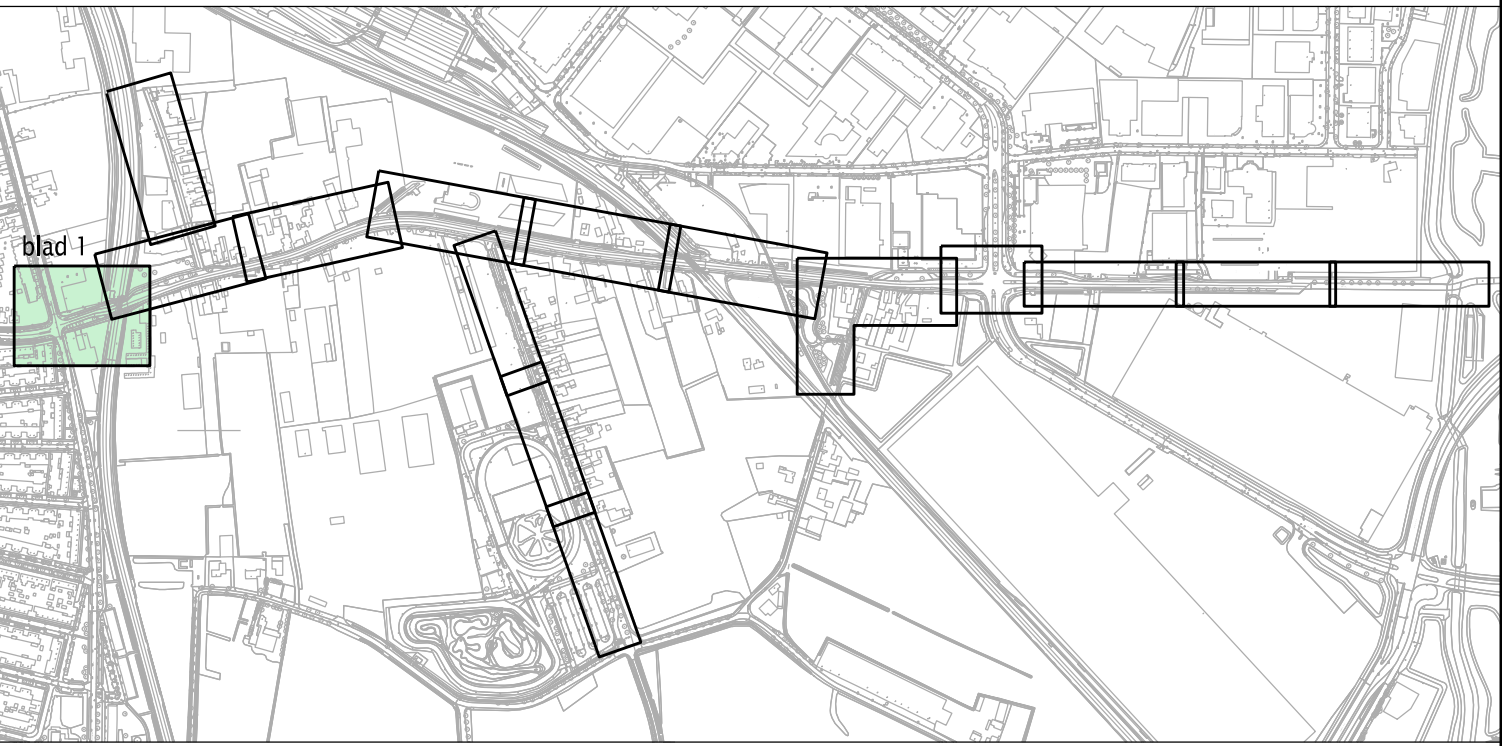

0	14-08-2025	Eerste uitgave	TKO	MMA	MMA
Wijziging:	Datum:	Omschrijving:	Getekend:	Gecontroleerd:	Vrijgegeven:
Opdrachtgever: Gemeente Roosendaal			Schaal: 1:200		
Project: Gastelseweg – Noord			Formaat: A0		
Fase: Definitief ontwerp			Bladnr: 1 van 7		
Onderdeel: Nieuwe situatie			Projectleider: MMA		
Projectnummer: 646			Status: Definitief		
Tekeningnummer: 646-DO-TEK-003			Wijziging: 0		
Besteknummer: -			Algemene opmerkingen:		
			Maten in meters, tenzij anders vermeld		
			Hoogtematen in meters t.o.v. NAP, tenzij anders vermeld		
			Diameters in millimeters, tenzij anders vermeld		
fagus projectmanagement en engineering			1:200 0 2 4 6 8m		
Bezoek adres Laan van Zuid Hoon 15 2280 CA Rijswijk Nederland Tel: 070-850 31 93			Postadres Postbus 1008 2280 CA Rijswijk Nederland E-mail: info@fagus-pme.nl Website: www.fagus-pme.nl		