


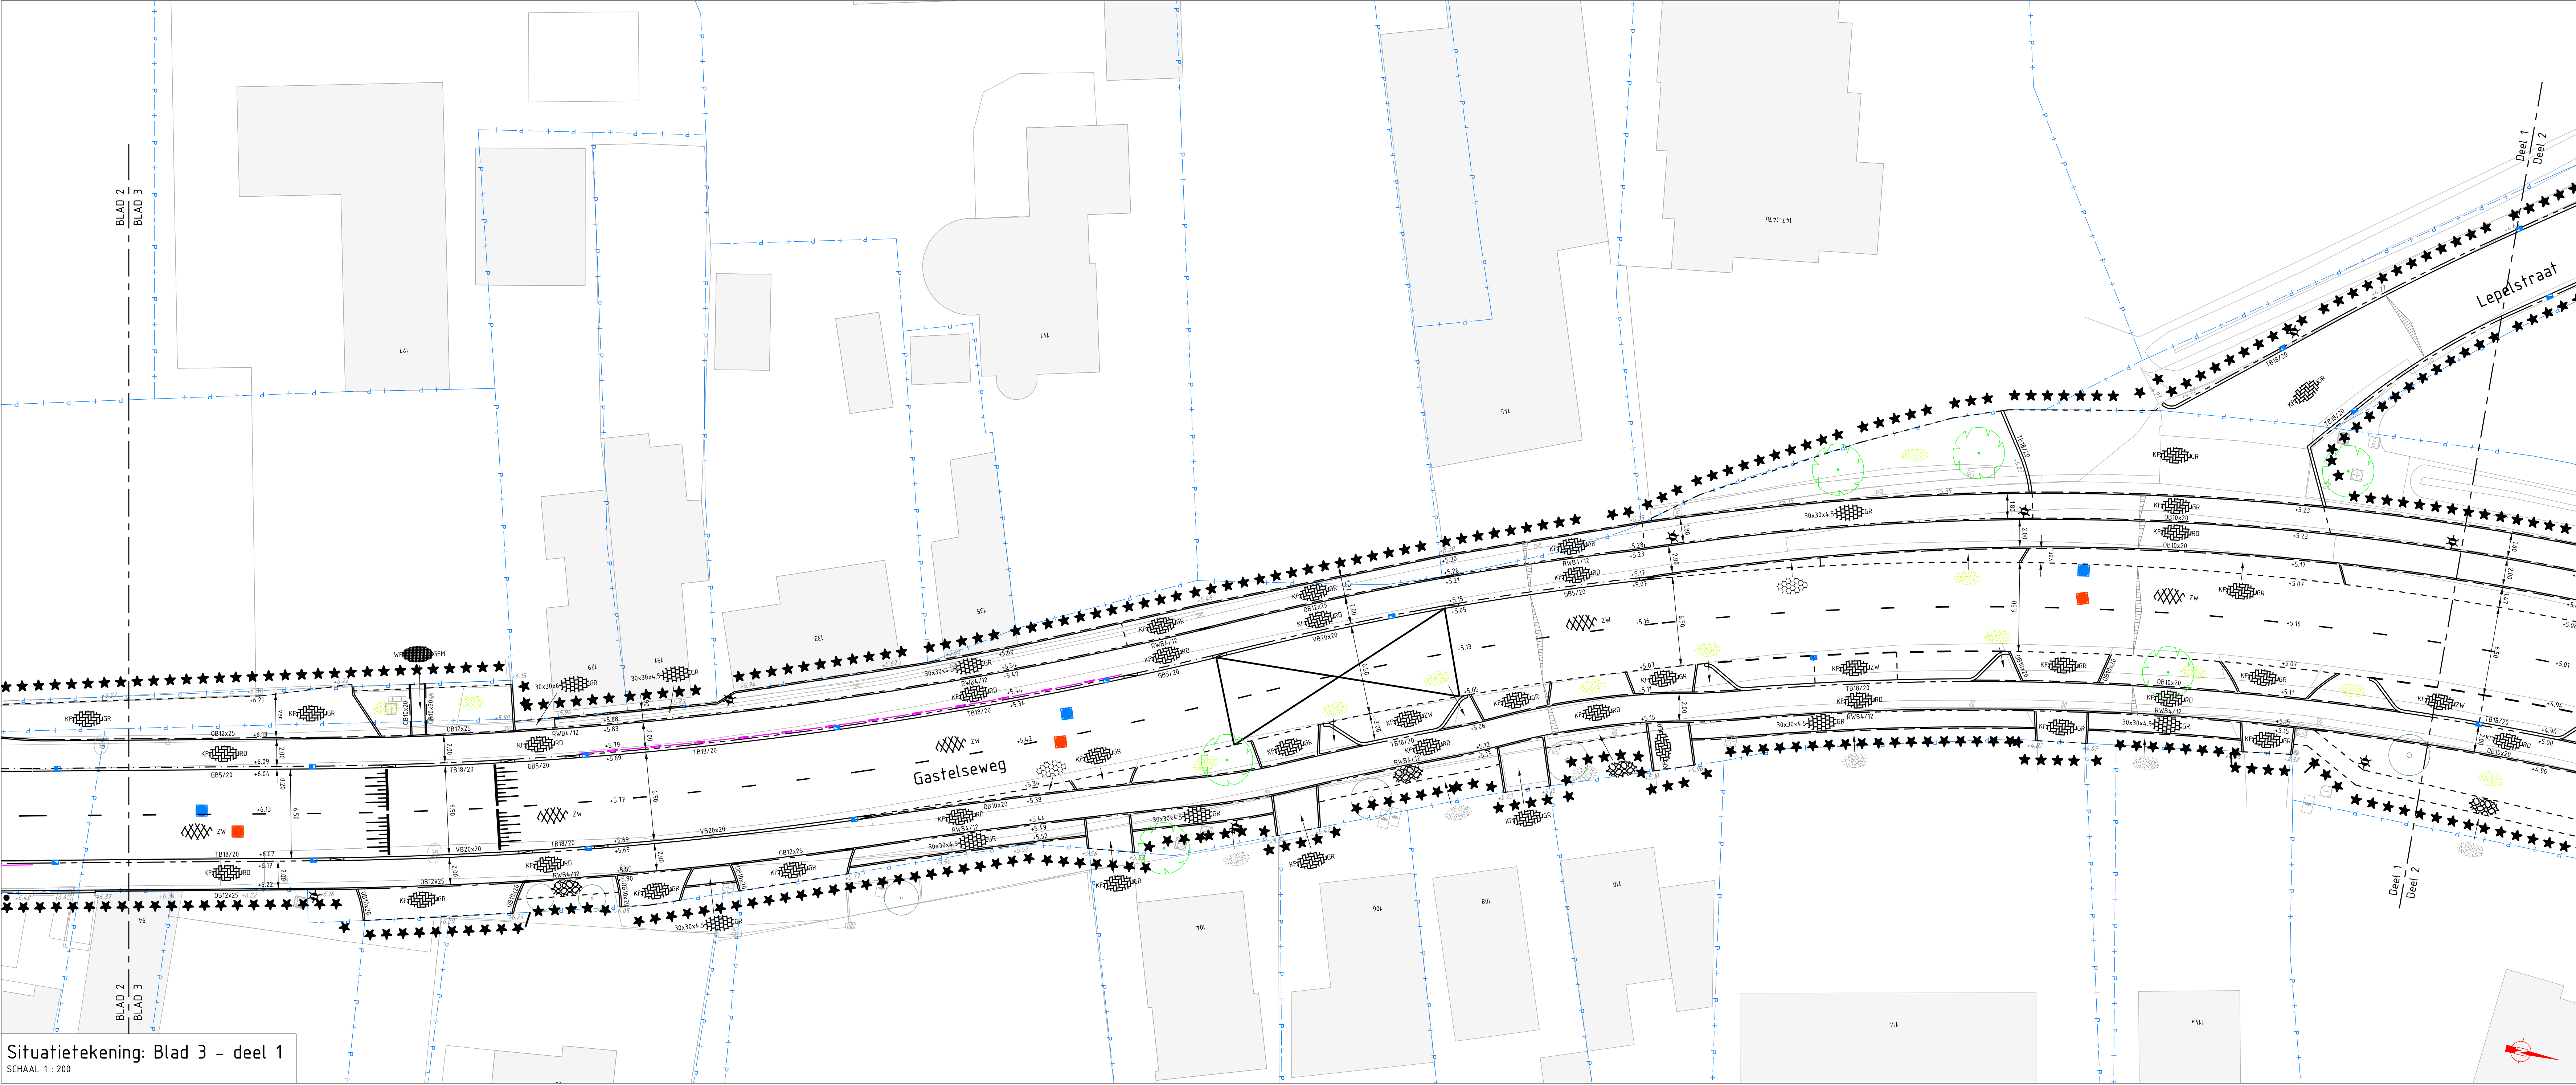

Situatietekening: Blad 3 - deel 1
SCHAAL 1 : 200

Legenda

Bestaand
Bestaande situatie in lichtgrijs (dun) weergegeven, afwijkingen hieronder vermeld

	Bonen		Perceelgrens
	Asfalt, kleur zwart		Groen
	Asfalt, kleur rood		Inspectieput
	Betonstraatskeien, keformaaf, kegrverband, kleur grijs		Trottoir-/straatkol
	Betonverband, kleur grijs		Lichtmast
	Betontegels, 30x30x4,5cm		Hoogtes in MAP
	Halfsteensverband, kleur grijs		Wadi
	Stierbestrating H-sten		
	Halfsteensverband, grijs		
	Kinderkopkeien herstraten		

Nieuw

Nieuwe situatie in zwart weergegeven

Kantopsluiting

	Trottoirband 18/20x25cm, grijs		Rijwielpadband 4/12x25cm, grijs
	Geleideband 5/20x25cm, grijs		Inrijperronband 13/15x25cm, grijs
	Opsluitband 9x20cm, grijs		Opsluitband 12x25cm, grijs

Verharding

	Betonstraatskeien, keformaaf, ellobosverband, grijs		Halfverharding
	Betonstraatskeien, keformaaf, ellobosverband, rood		Prielbeton
	Betonstraatskeien, keformaaf, ellobosverband, zwart		Rubbertegels t.h.v. spoorovergang
	Betonstraatskeien, keformaaf, halfsteensverband, grijs		Asfalt, kleur zwart
	Betontegels, 30x30x4,5cm		Drempelconstructie, betonstraatskeien, keformaaf, blokeverband, zwart/wit
	Straatbalken, keformaaf, halfsteensverband, grijs		Prefab drempel element (hergebruiken)
	Straatbalken, keformaaf, halfsteensverband, gembeld		

Riolering


	VWA / HWA inspectieput		
	Trottoirkol 35x45cm - trottoirband 18/20x25cm		
	Trottoirkol 35x45cm - geleideband 5/20x25cm		
	Straatkol - 30x45cm		

Groen


	Bonen		
	Groen		

Overig

	Markering, onderbroken (0,10m)		Afzetpaal
	Markering 1,0-1,0m (0,10m)		Paal (herplaatsen/hergebruiken)
	Markering 0,3-2,7m (0,10m)		Lichtmast (concept)
	Markering 1,0-3,0m (0,10m)		Geleidelijn
	Markering, driehoeksmarkering		Nieuwe hoogtes in NAP
	Werkgrens		Trapfrees
	Materiaalgrens		Verkeersregelinstantie t.b.v. voetgangers
	Droogleggen wadi t.b.v. nieuwe verharding		

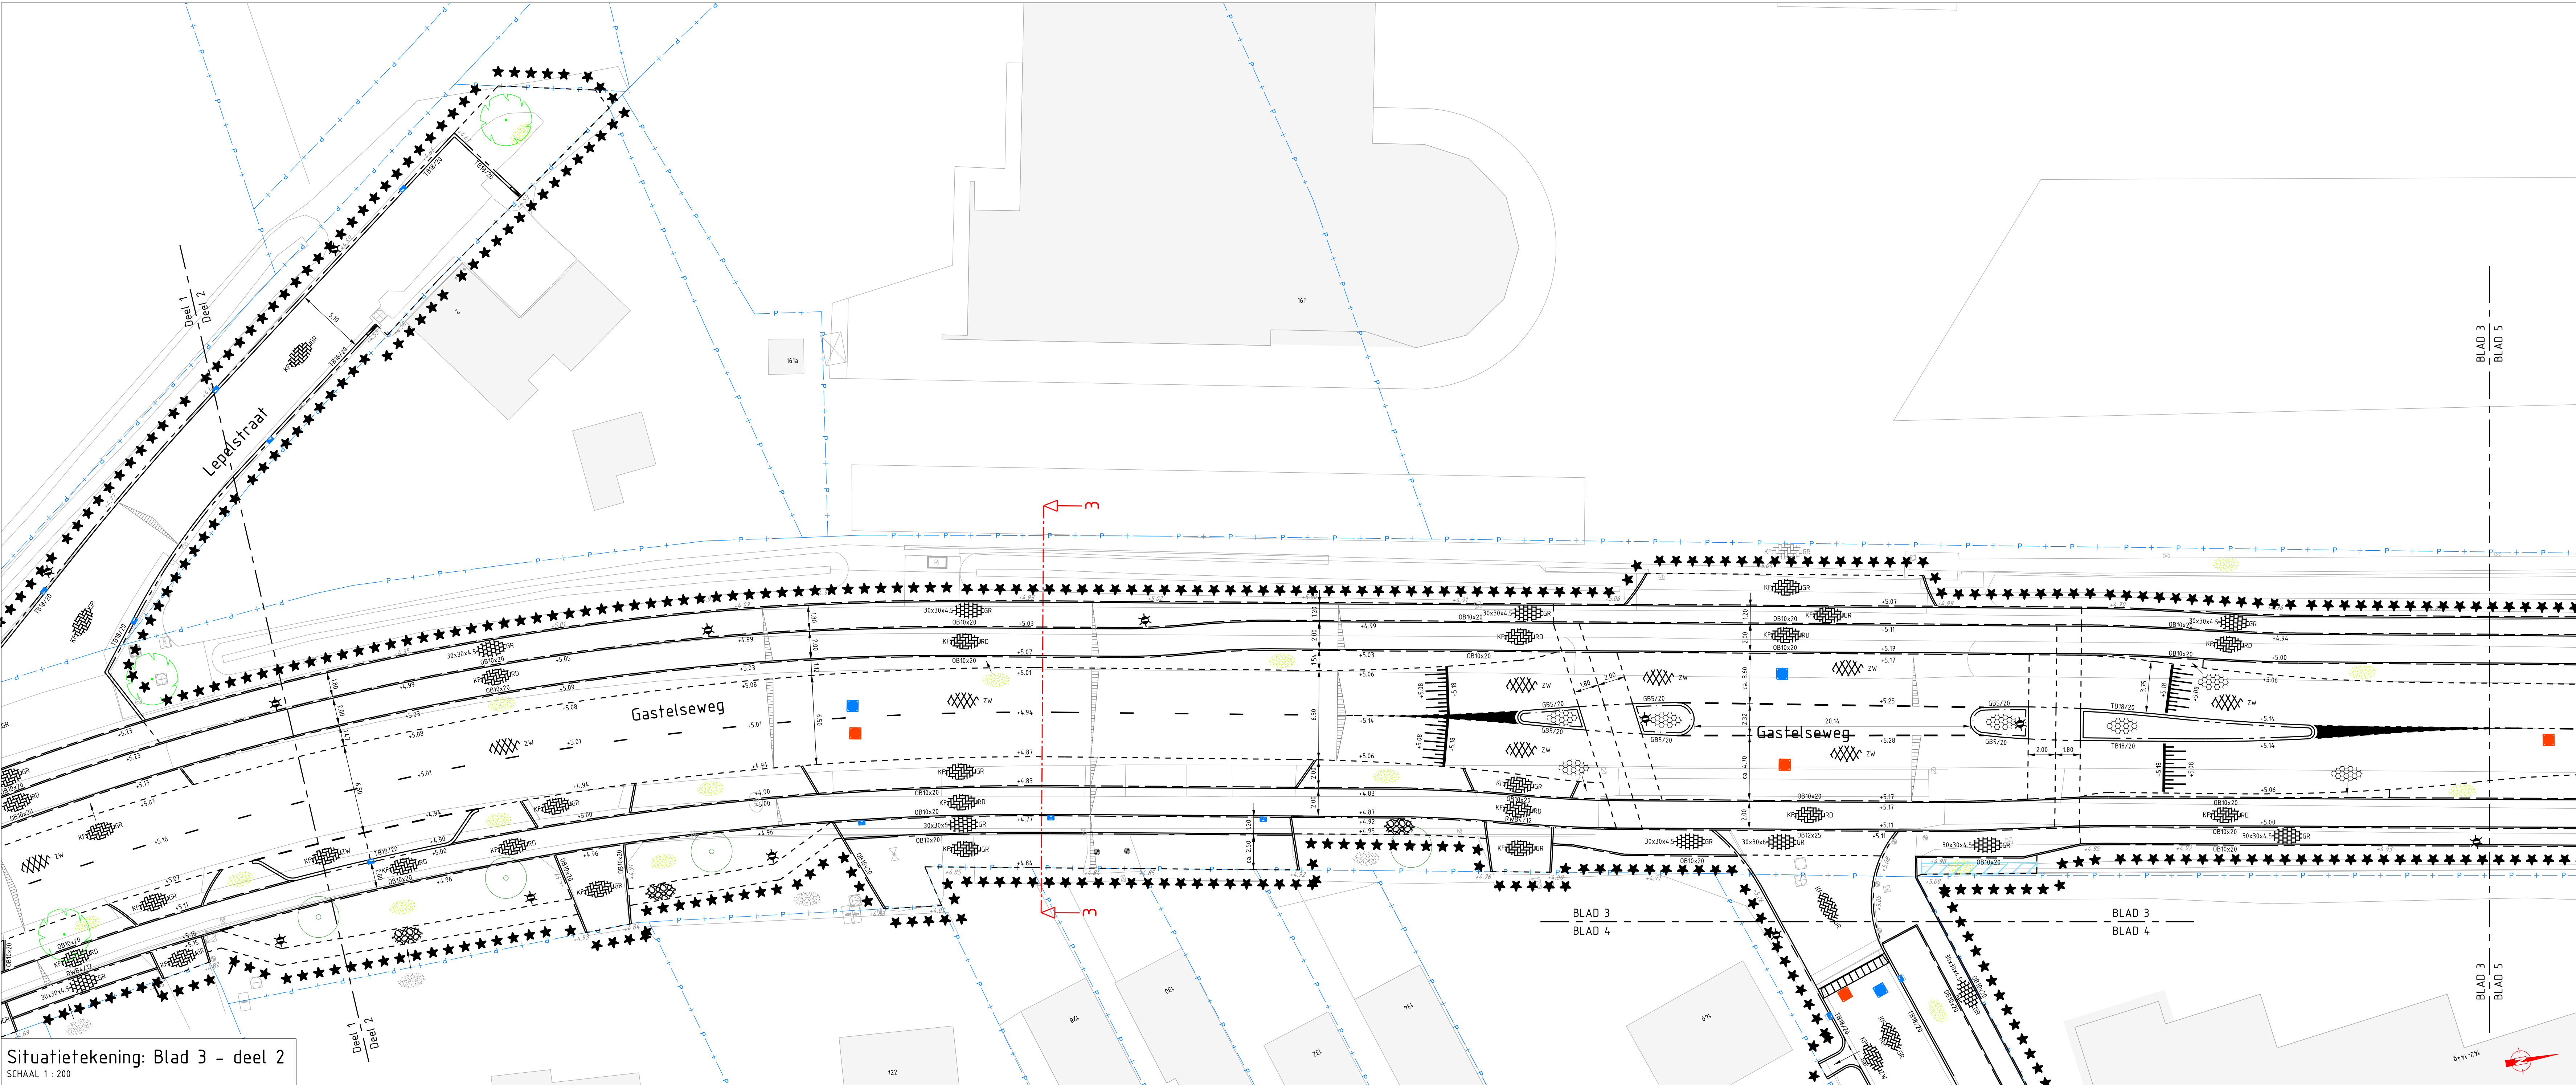

Situatietekening: Blad 3 - deel 2
SCHAAL 1 : 200

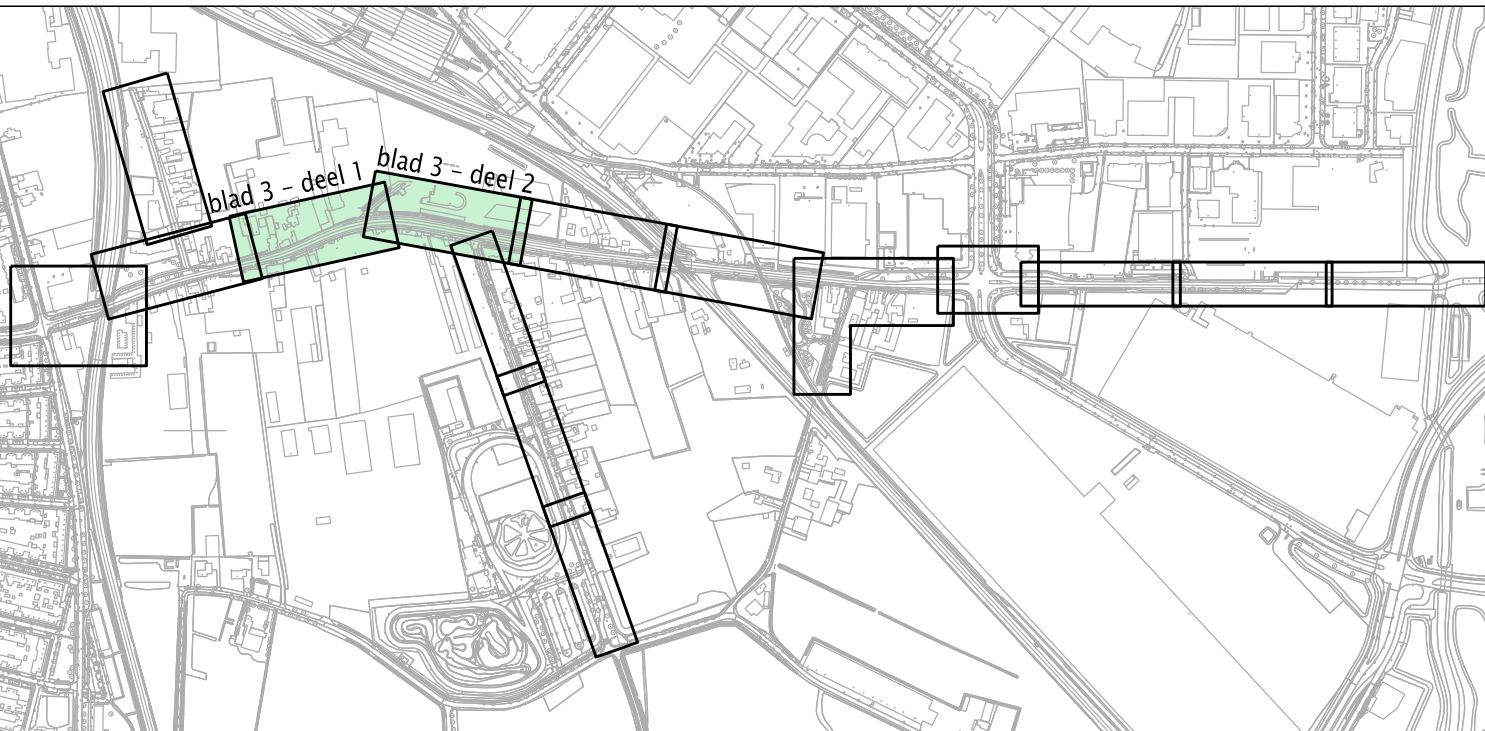

0		14-08-2025	Eerste uitgave	TKD	MMA	MMA
Wijziging:	Datum:	Omschrijving:		Geleidend:	Gecontroleerd:	Veriggevoerd:
Opdrachtgever:			Schaal:	2:200		
Project:			Formaat:	A0		
Fase:			Bladnr:	3 van 7		
Onderdeed:			Projectleider:	MMA		
Projectnummer:			Status:	Definitief		
Tekeningsnummer:			Wijziging:	0		
Bestaansnummer:						
Gemeente Roosendaal			Algemene opmerkingen:			
Castelseweg - Noord			Nieuw in meters, tenzij anders vermeld			
Definitief ontwerp			Profielnummers in meters t.o.v. NAP, tenzij anders vermeld			
Nieuwe situatie			Quaantiers in millimeters, tenzij anders vermeld			
fagus			Bezoek adres			
en engineering			Loon van Dijk Hout 15			
			2200 DC Rijswijk			
			Nederland			
			E-mail: info@fagus-pmc.nl			
			Telefoon: 070-850 31 93			
			Website: www.fagus-pmc.nl			
			Postadres			
			Postbus 1008			
			2200 CA Rijswijk			
			Nederland			
			1:200			
			0 2 4 6 8m			