



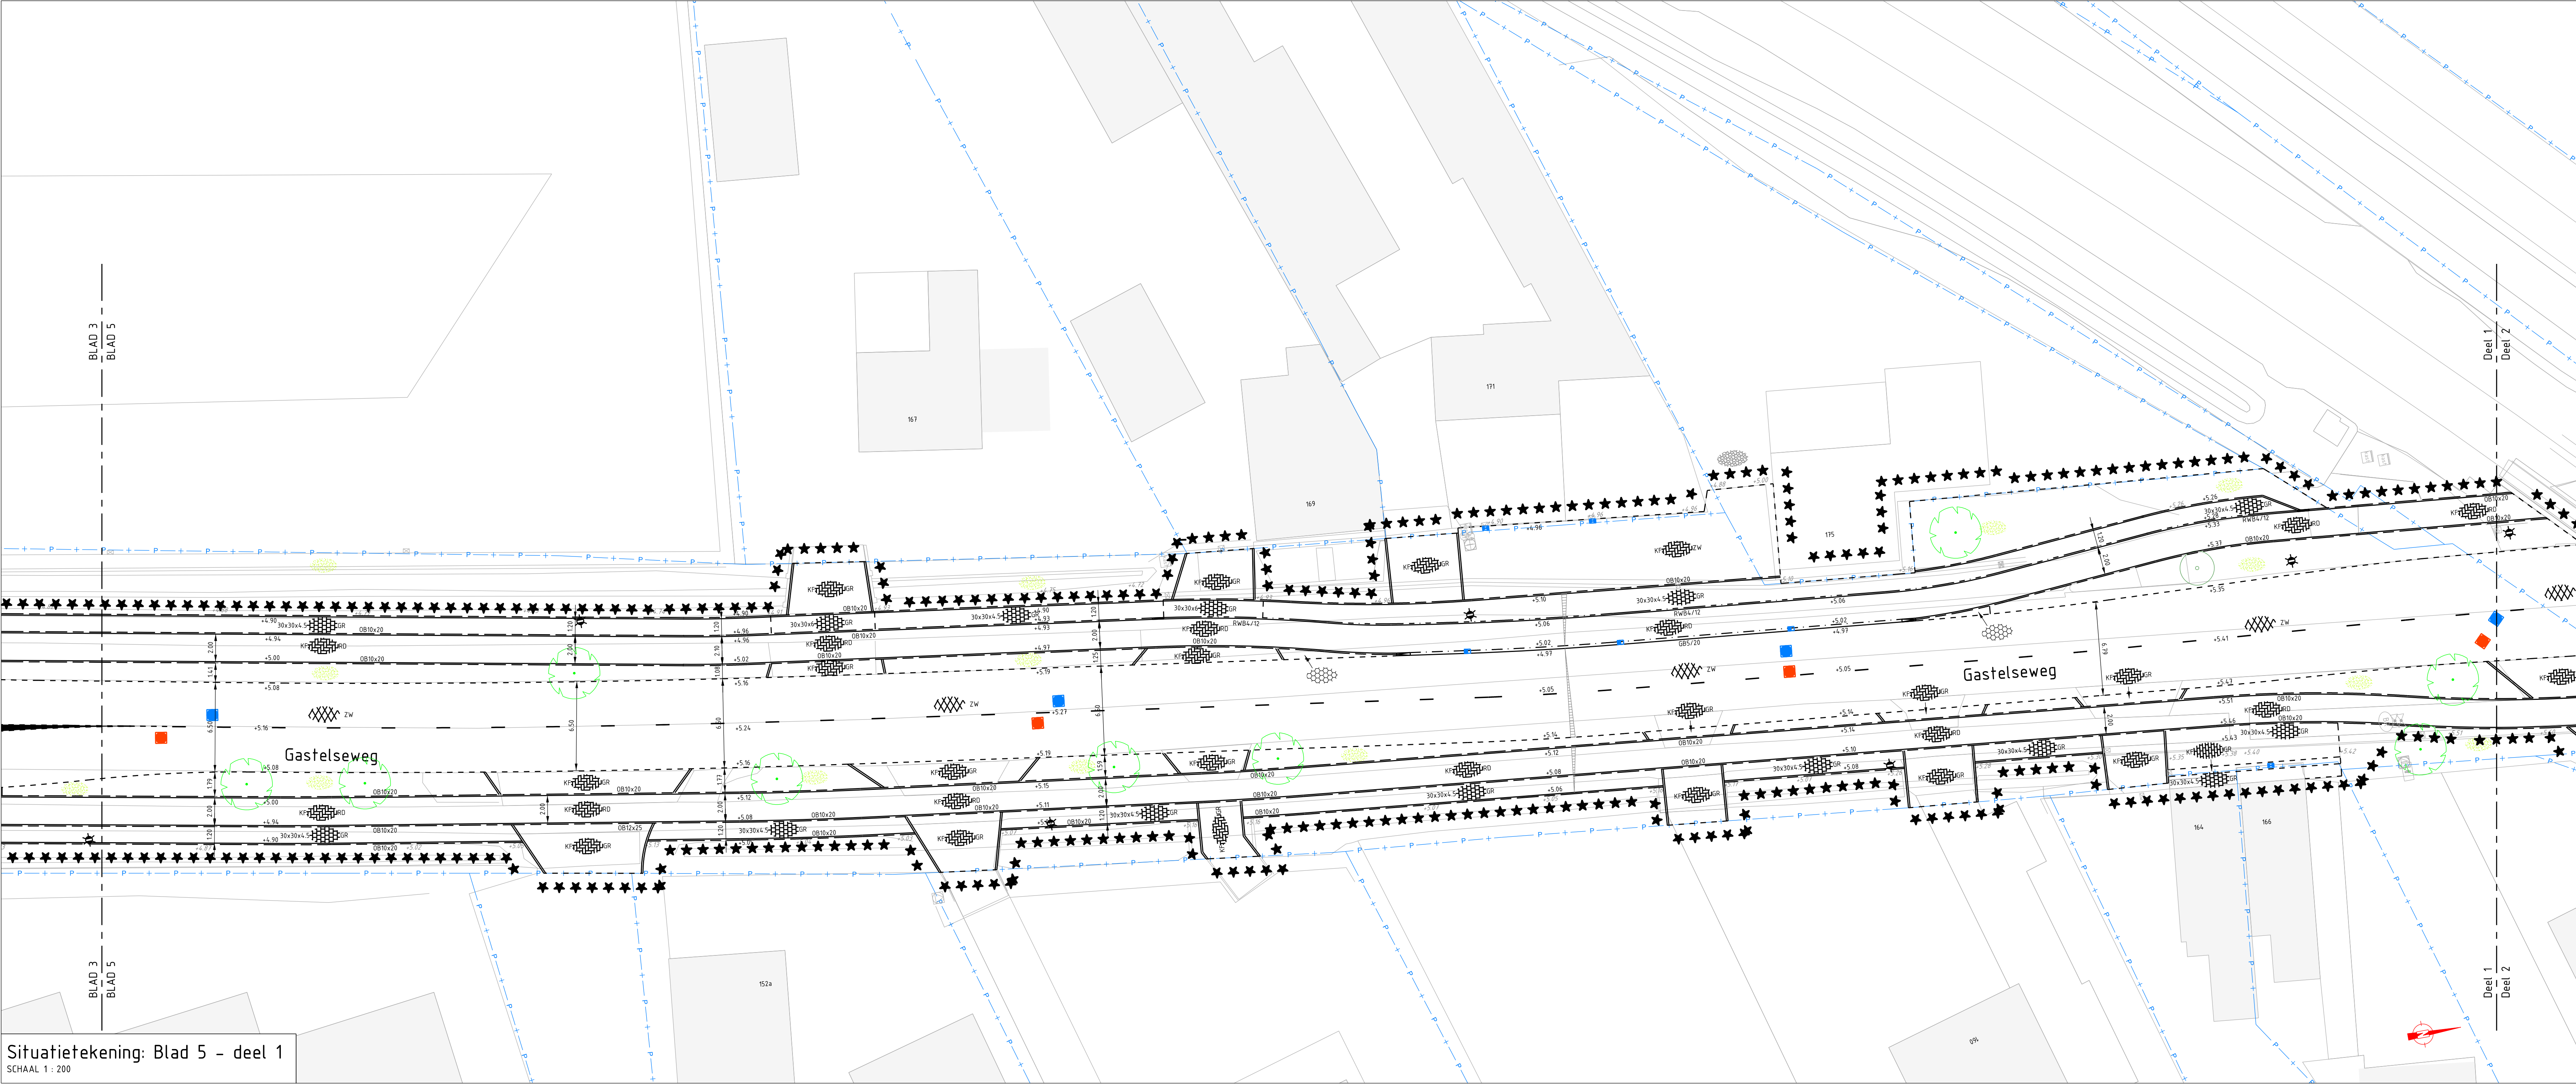

Situatietekening: Blad 5 - deel 1
SCHAAL 1:200

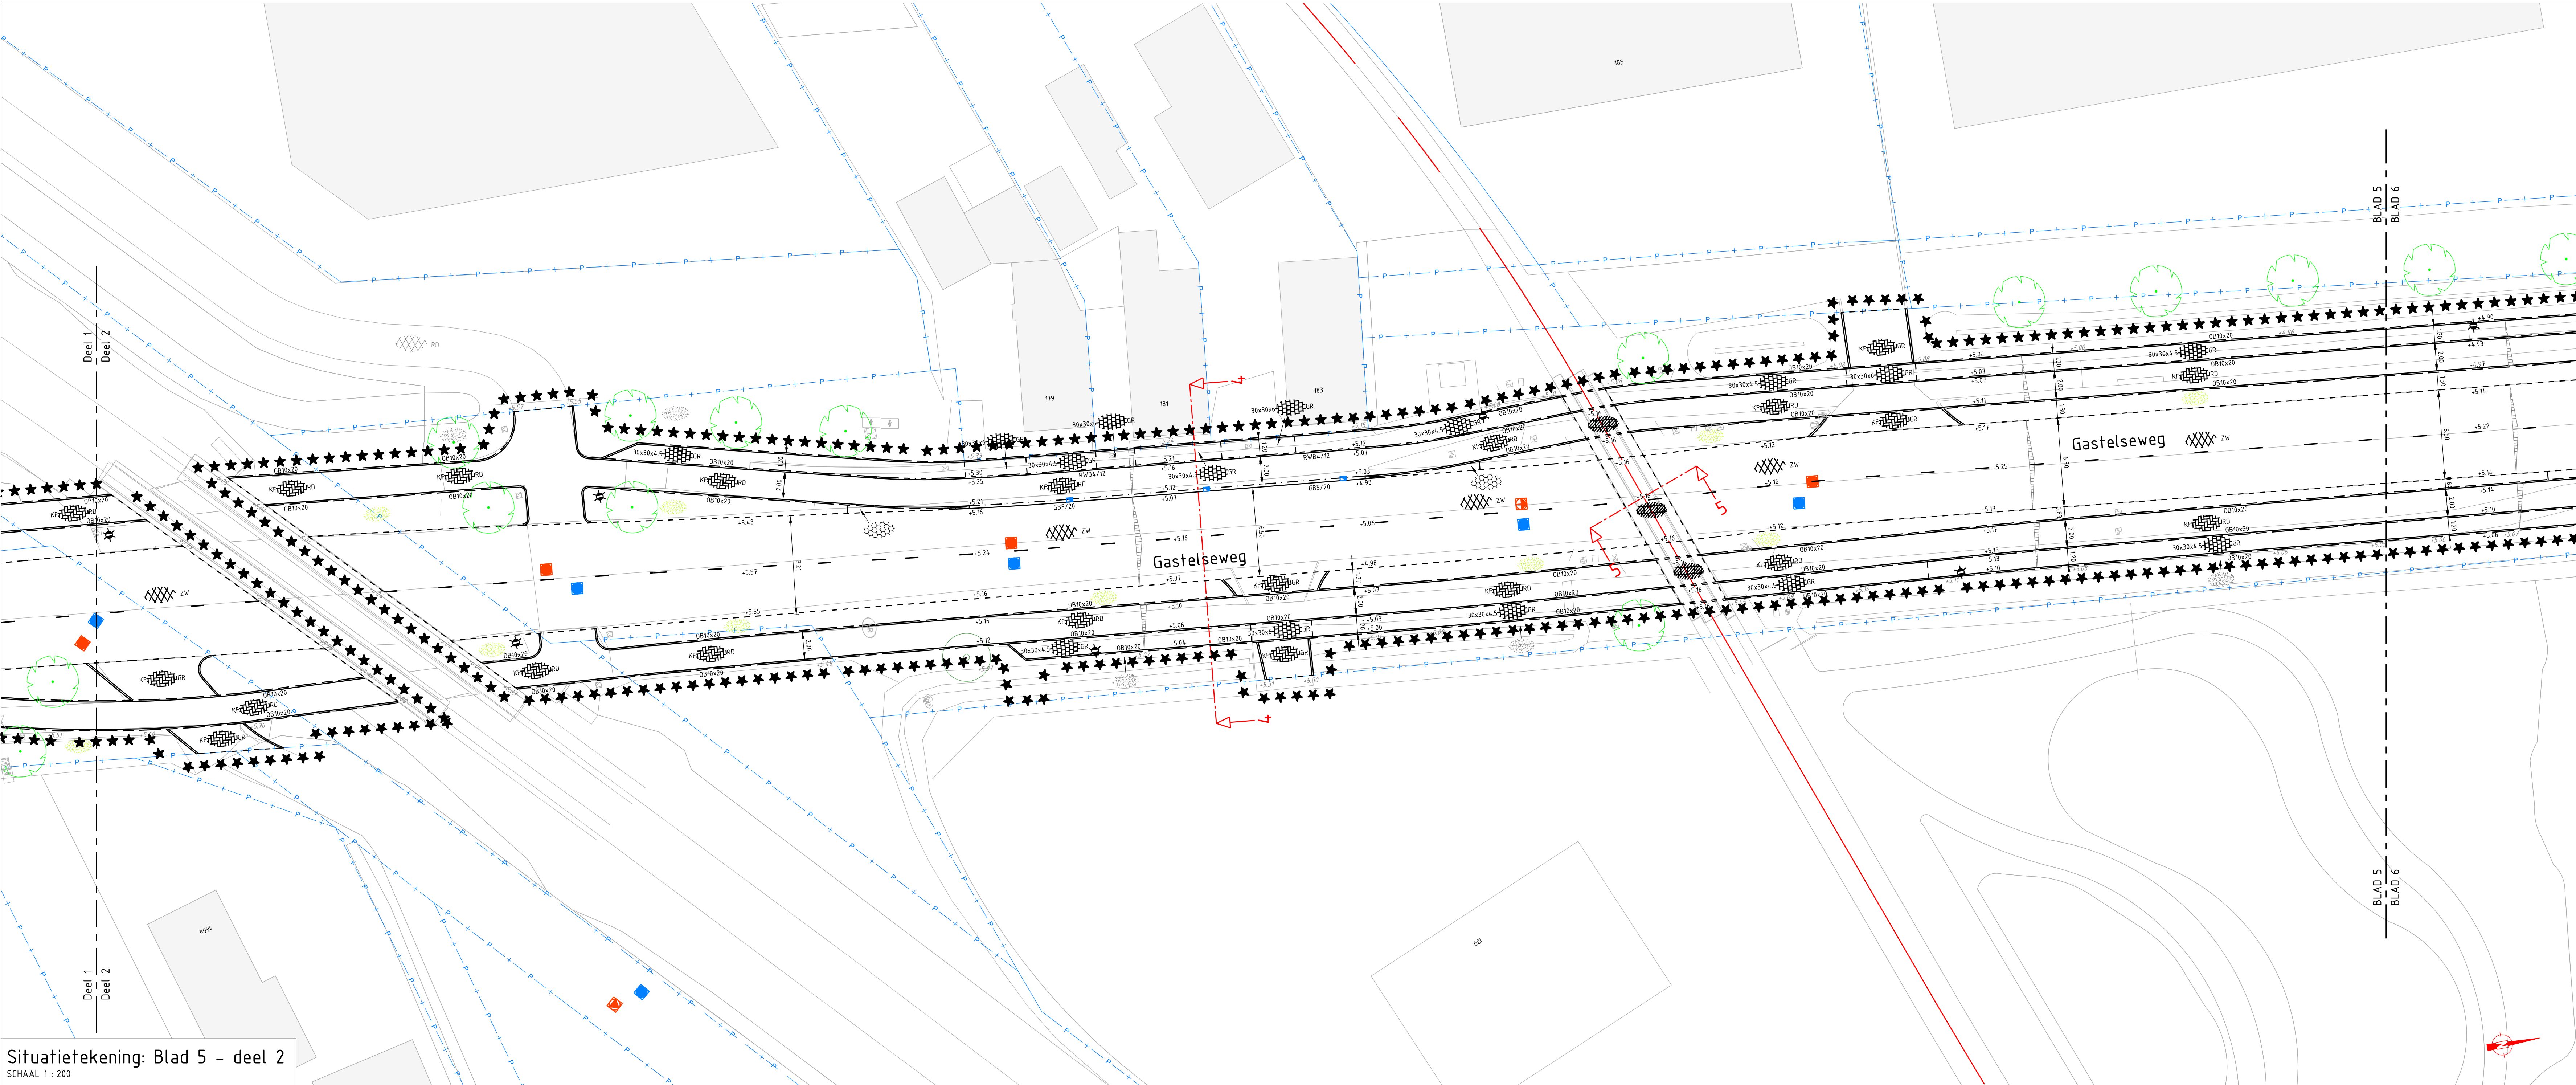

Situatietekening: Blad 5 - deel 2
SCHAAL 1:200

Legenda

Bestaande situatie in lichtgrijs (dun) weergegeven, afwijkingen hieronder vermeld

	Bonen		Perceelgrens
	Asfalt, kleur zwart		Groen
	Asfalt, kleur rood		Inspectieput
	Betonstraatsteen, kefornaat		Trottoir-/straatkolk
	Kegeverband, kleur grijs		Lichtmast
	Broekverband, kleur grijs		Hoogtes in MAP
	Betontegels, 30x30x4,5cm		Wadi
	Halfsteensverband, kleur grijs		
	Stierstrating H-steen		
	Halfsteensverband, grijs		
	Kinderkopkeken herstraten		

Nieuw

Nieuwe situatie in zwart weergegeven

Kantopsluiting

	Trotoirband 18/20x25cm, grijs		Rijwelpadband 4/12x25cm, grijs
	Geleideband 5/20x25cm, grijs		Inrijperronband 13/15x25cm, grijs
	Opsluitband 18x20cm, grijs		Opsluitband 12x25cm, grijs

Verharding

	Betonstraatsteen, kefornaat, ellobosverband, grijs		Halfverharding
	Betonstraatsteen, kefornaat, ellobosverband, rood		Prielbeton
	Betonstraatsteen, kefornaat, ellobosverband, zwart		Rubbertegels t.h.v. spoorovergang
	Betonstraatsteen, kefornaat, halfsteensverband, grijs		Asfalt, kleur zwart
	Betontegels, 30x30x4,5cm, halfsteensverband, grijs		Drenpelconstructie, betonstraatsteen, kefornaat
	Betontegels, 30x30x4,5cm, halfsteensverband, grijs		Drenpelconstructie, betonstraatsteen, kefornaat
	Straatbekken, walvormaat, halfsteensverband, gembeld		Prefab drenpel element (hergebruiken)

Riolering

	VWA / HWA inspectieput		Trottoirkolk 35x45cm - trottoirband 18/20x25cm
	Trottoirkolk 35x45cm - geleideband 5/20x25cm		Straatkolk - 30x45cm

Groen

	Bonen		
	Groen		

Overig

	Markering, onderbroken (0,10m)		Afzetpaal
	Markering 1,0-1,0m (0,10m)		Paal (herplaatsen/hergebruiken)
	Markering 0,3-2,7m (0,10m)		Lichtmast (concept)
	Markering 1,0-3,0m (0,10m)		Geleidelijn
	Markering, driehoeksmarkering		Nieuwe hoogtes in NAP
	Werkingsgrens		Trapfrezen
	Materiaalgrens		Verkeersregelinstantie t.b.v. voetgangers
	Droogleggen wadi t.b.v. nieuwe verharding		



0		14-08-2025	Eerste uitgave	TNO	MMA	MMA
Wijziging:	Datum:	Omschrijving:		Gesteld:	Gecorrigeerd:	Visaggevoel:
Opdrachtgever:			Gemeente Roosendaal	Schaal:	1:200	
Project:			Gastelseweg – Noord	Formaat:	A0	
Fase:			Definitief ontwerp	Bladnr:	Van 7	
Onderdeel:			Nieuwe situatie	Projectleider:	MMA	
Projectnummer:			646	Status:	Definitief	
Tekeningsnummer:			646-DO-TEK-003	Wijziging:	0	
Bestelnnummer:			-	Algemene opmerkingen:		
				Hoogte in meters, tenzij anders vermeld		
				Profielnummers in meters t.o.v. NAP, tenzij anders vermeld		
				Diameters in millimeters, tenzij anders vermeld		
fagus			Bezoek adres	Postadres		
en engineering			Loos van Ziek Room 15	Postbus 0008		
			2200 DC Rijswijk	2200 CA Rijswijk		
			Nederland	Nederland		
			Tel: 070-850 31 93	E-mail: info@fagus-pmc.nl		
				Website: www.fagus-pmc.nl		

1:200