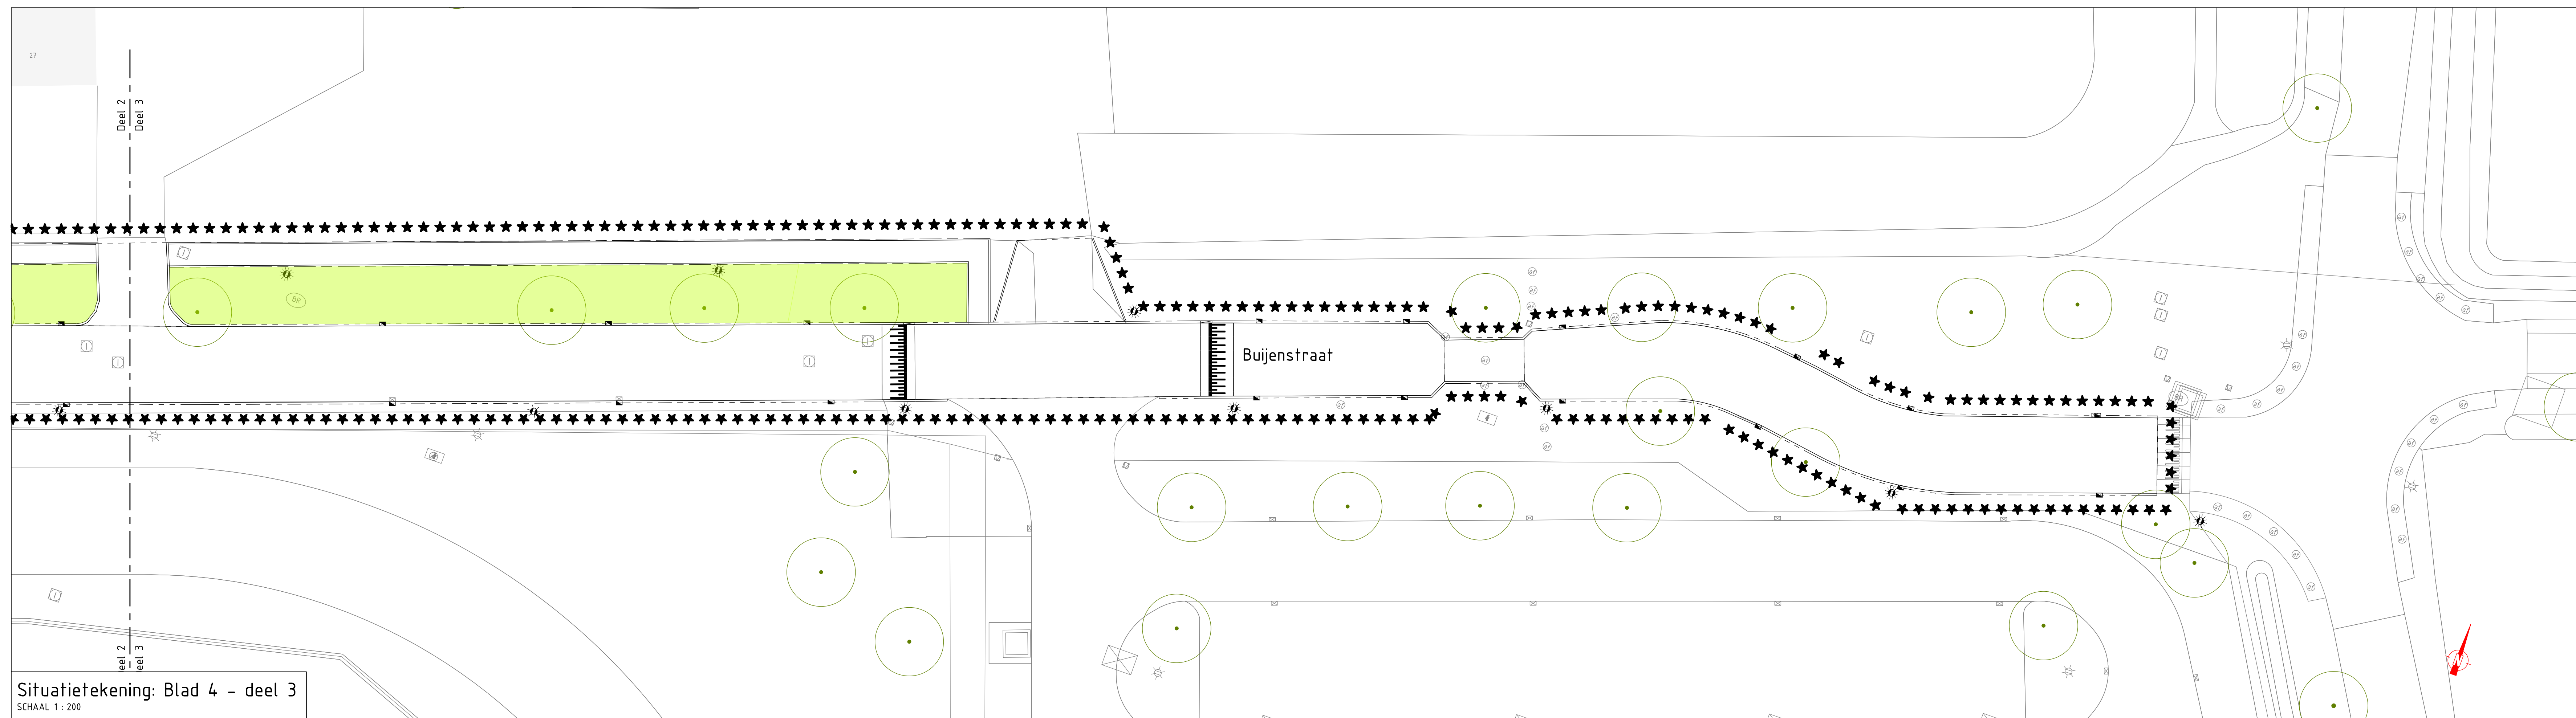




Legenda

 
Bestaand

Bestaande situatie in lichtgrijs (don) weergegeven, afwijkingen hieronder vermeld

Nieuwe situatie in zwart (don) weergegeven

 Bomen, waar bekend standanamer en ondergrondse benaderbaarheid ingetekend

 Wadi

 Gazon

Bomen

 Y - Nourse Esdoorn - acer platanoides - aulum blaze

 
 Bonengrond (100cm diep, per vak 9 m3)

Heester

 1 - Sterkers - prunus subhirtella autumnalis roses
Ineersfammig, solitari

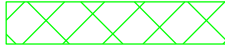
Grasmengsels

 Gazon

 Bloemen- en bollennengel

Heestermixbeplanting

 Heestermix 2 bestaande uit:
Hydrangea arborescens 'Annabelle' - Hortensia
Ligustrum vulgare - Wide liguster
Liriodendron plantifolium - Struikamperfoelie
Rosa canina - Hondros
Sorarea bumalda - Spierstruik
Sorarea cinerea (Greifheim) - Spierstruik

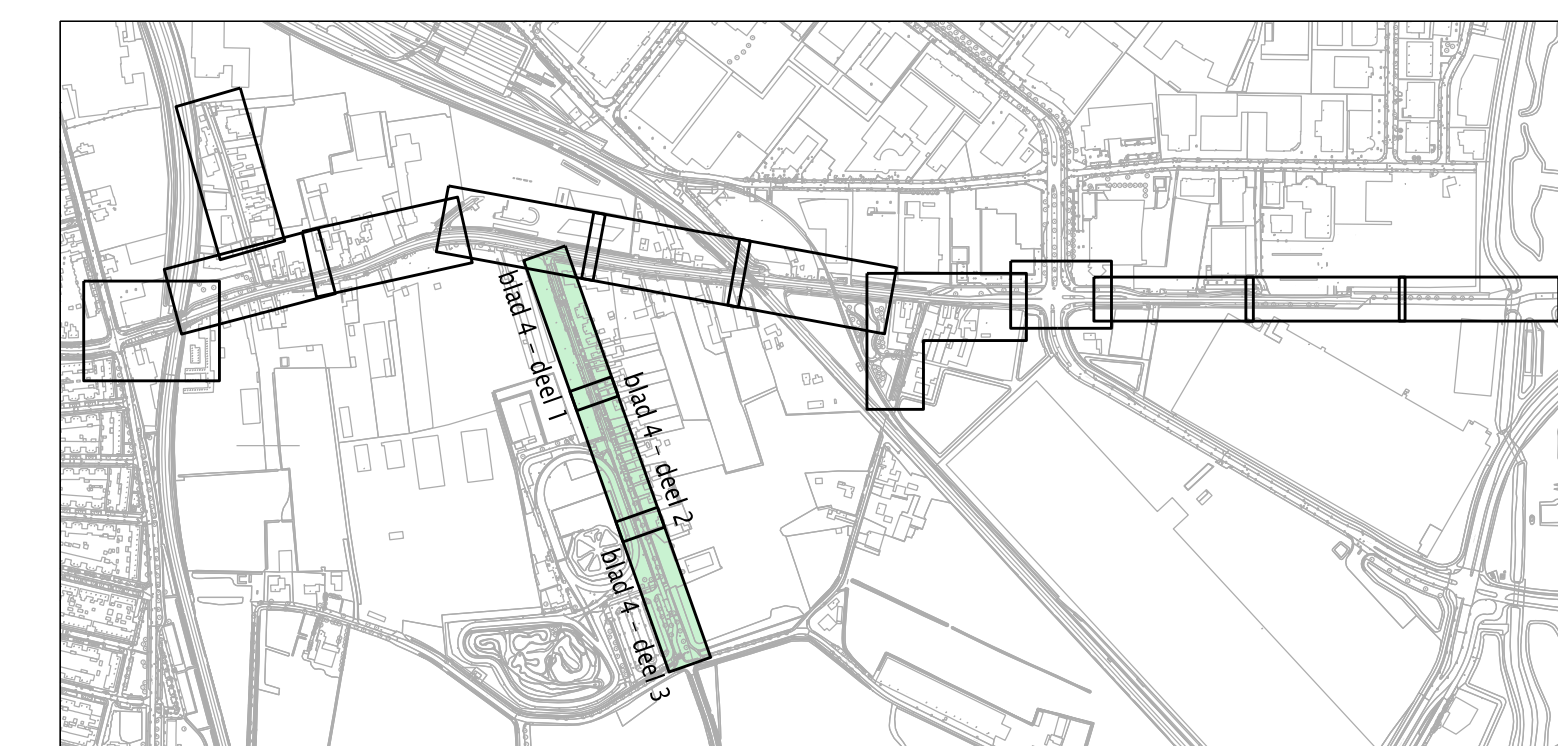
 Heestermix 3 bestaande uit:

Heestermixbeplanting

 Wortelscherm

Overig (I'er info)

 Nieuwe locatie lichtmast (concept)

[illegible]