


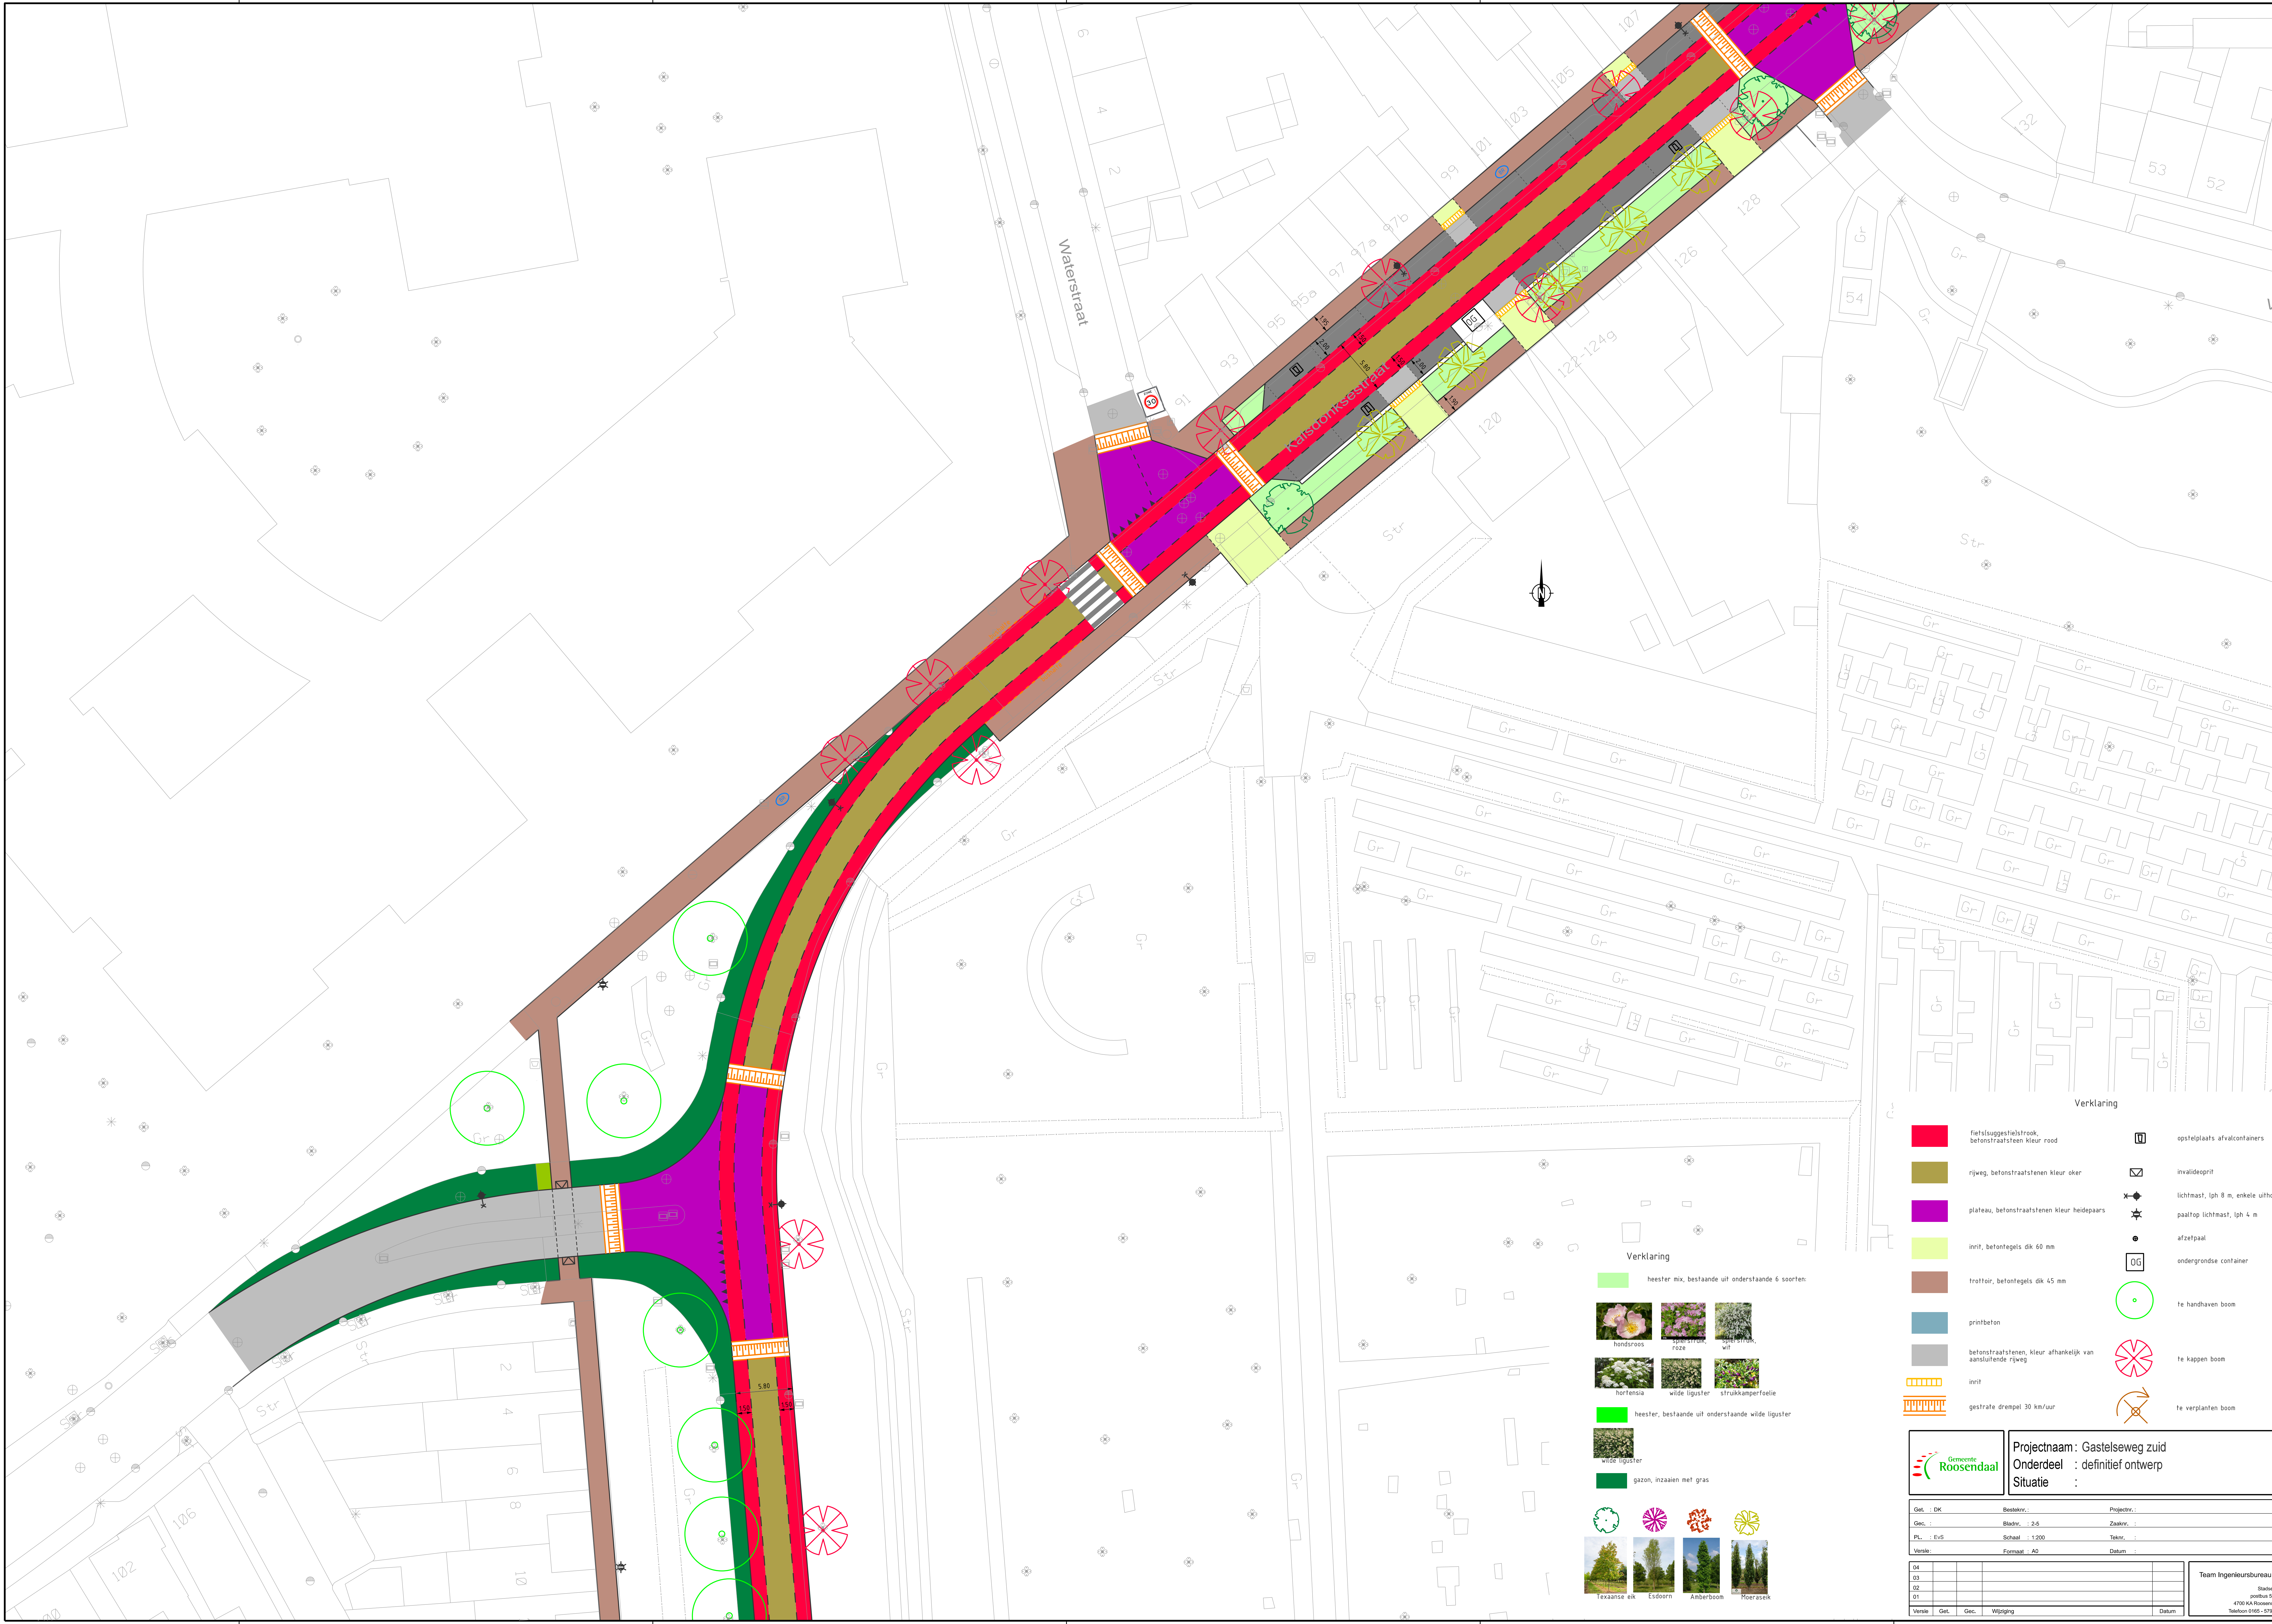


Verklaring

heester mix, bestaande uit onderstaande 6 soorten:






heester, bestaande uit onderstaande wilde liguster

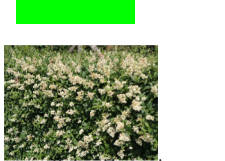


gazon, inzaaien met gras



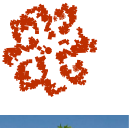



Verklaring

 





Projectnaam: Gastelseweg zuid
Onderdeel: definitief ontwerp
Situatie:

Get.:	DK	Bestelnr.:		Projectnr.:	
Gec.:		Bladnr.:	2-5	Zaaknr.:	
PL.:	EvG	Schaal:	1:200	Teknr.:	
Verste:		Formaat:	A0	Datum:	

G1					
G2					
G1					

Verste	Get.	Gec.	Wijziging	Datum
--------	------	------	-----------	-------

Team Ingenieursbureau

Stadler 1
postbus 6000
4700 KA Roosendaal
Telefoon 0165 - 879111