


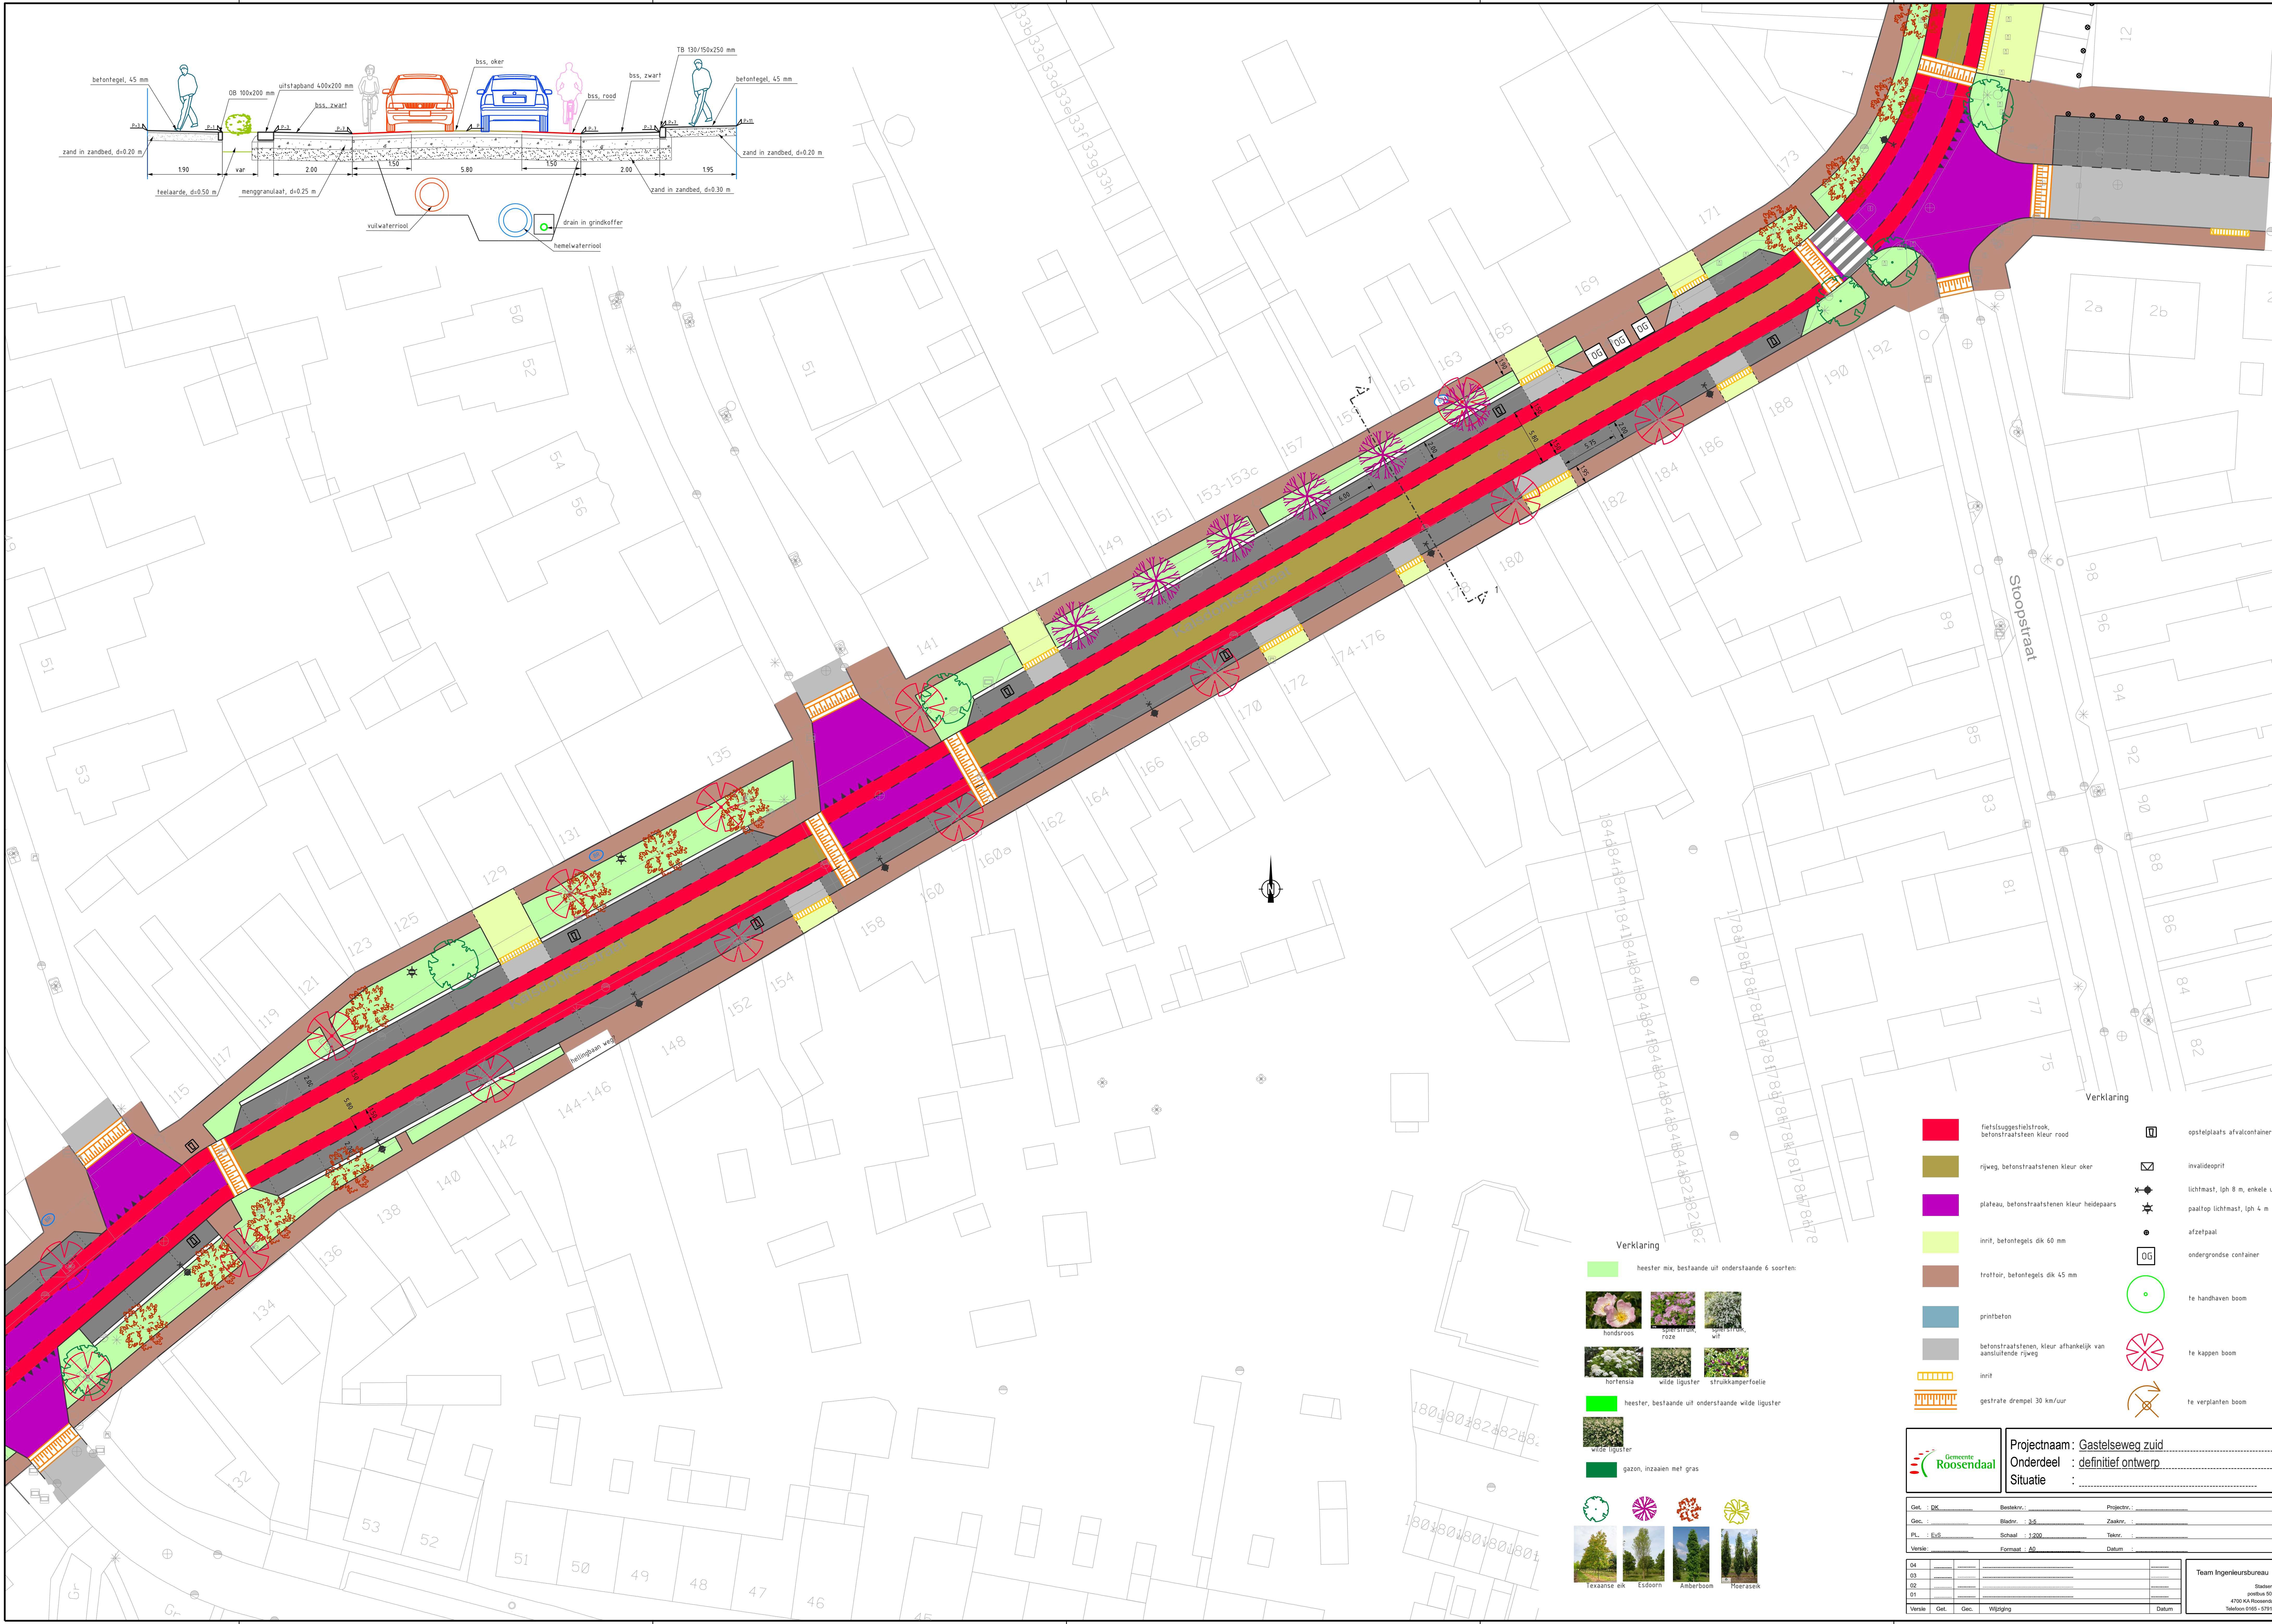

Verklaring

Verklaring

heester mix, bestaande uit onderstaande 6 soorten:



- | | |
|---|------------------------------------|
|  | opstelpiaats afvalcontainers |
|  | invalidepriit |
|  | lichtmast, lph 8 m, enkele uitbouw |
|  | paalstop lichtmast, lph 4 m |
|  | afzetpaal |
|  | ondergrondse container |
|  | te handhaven boom |
|  | te kappen boom |
|  | te verplanten boom |

	Projectnaam : <u>Gastelseweg zuid</u>
	Onderdeel : <u>definitief ontwerp</u>
	Situatie : _____

Get. : DK	Besteknr. : _____	Projectnr. : _____
Gez. : _____	Bladnr. : 3-5	Zaaknr. : _____
PL. : EVS	Schaal : 1:200	Teknr. : _____

04					
03					
02					
01					
Verste	Get.	Geç.	Wijziging		Datum

Team Ingenieursbureau

 Stadsf 1
 postbus 5000
 4700 KA Roosendaal
 Telefoon 0165 - 579111

Team Ingenieursbureau
Stadslerf 1
postbus 5000
4700 KA Roosendaal
Telefoon 0165 - 579111