


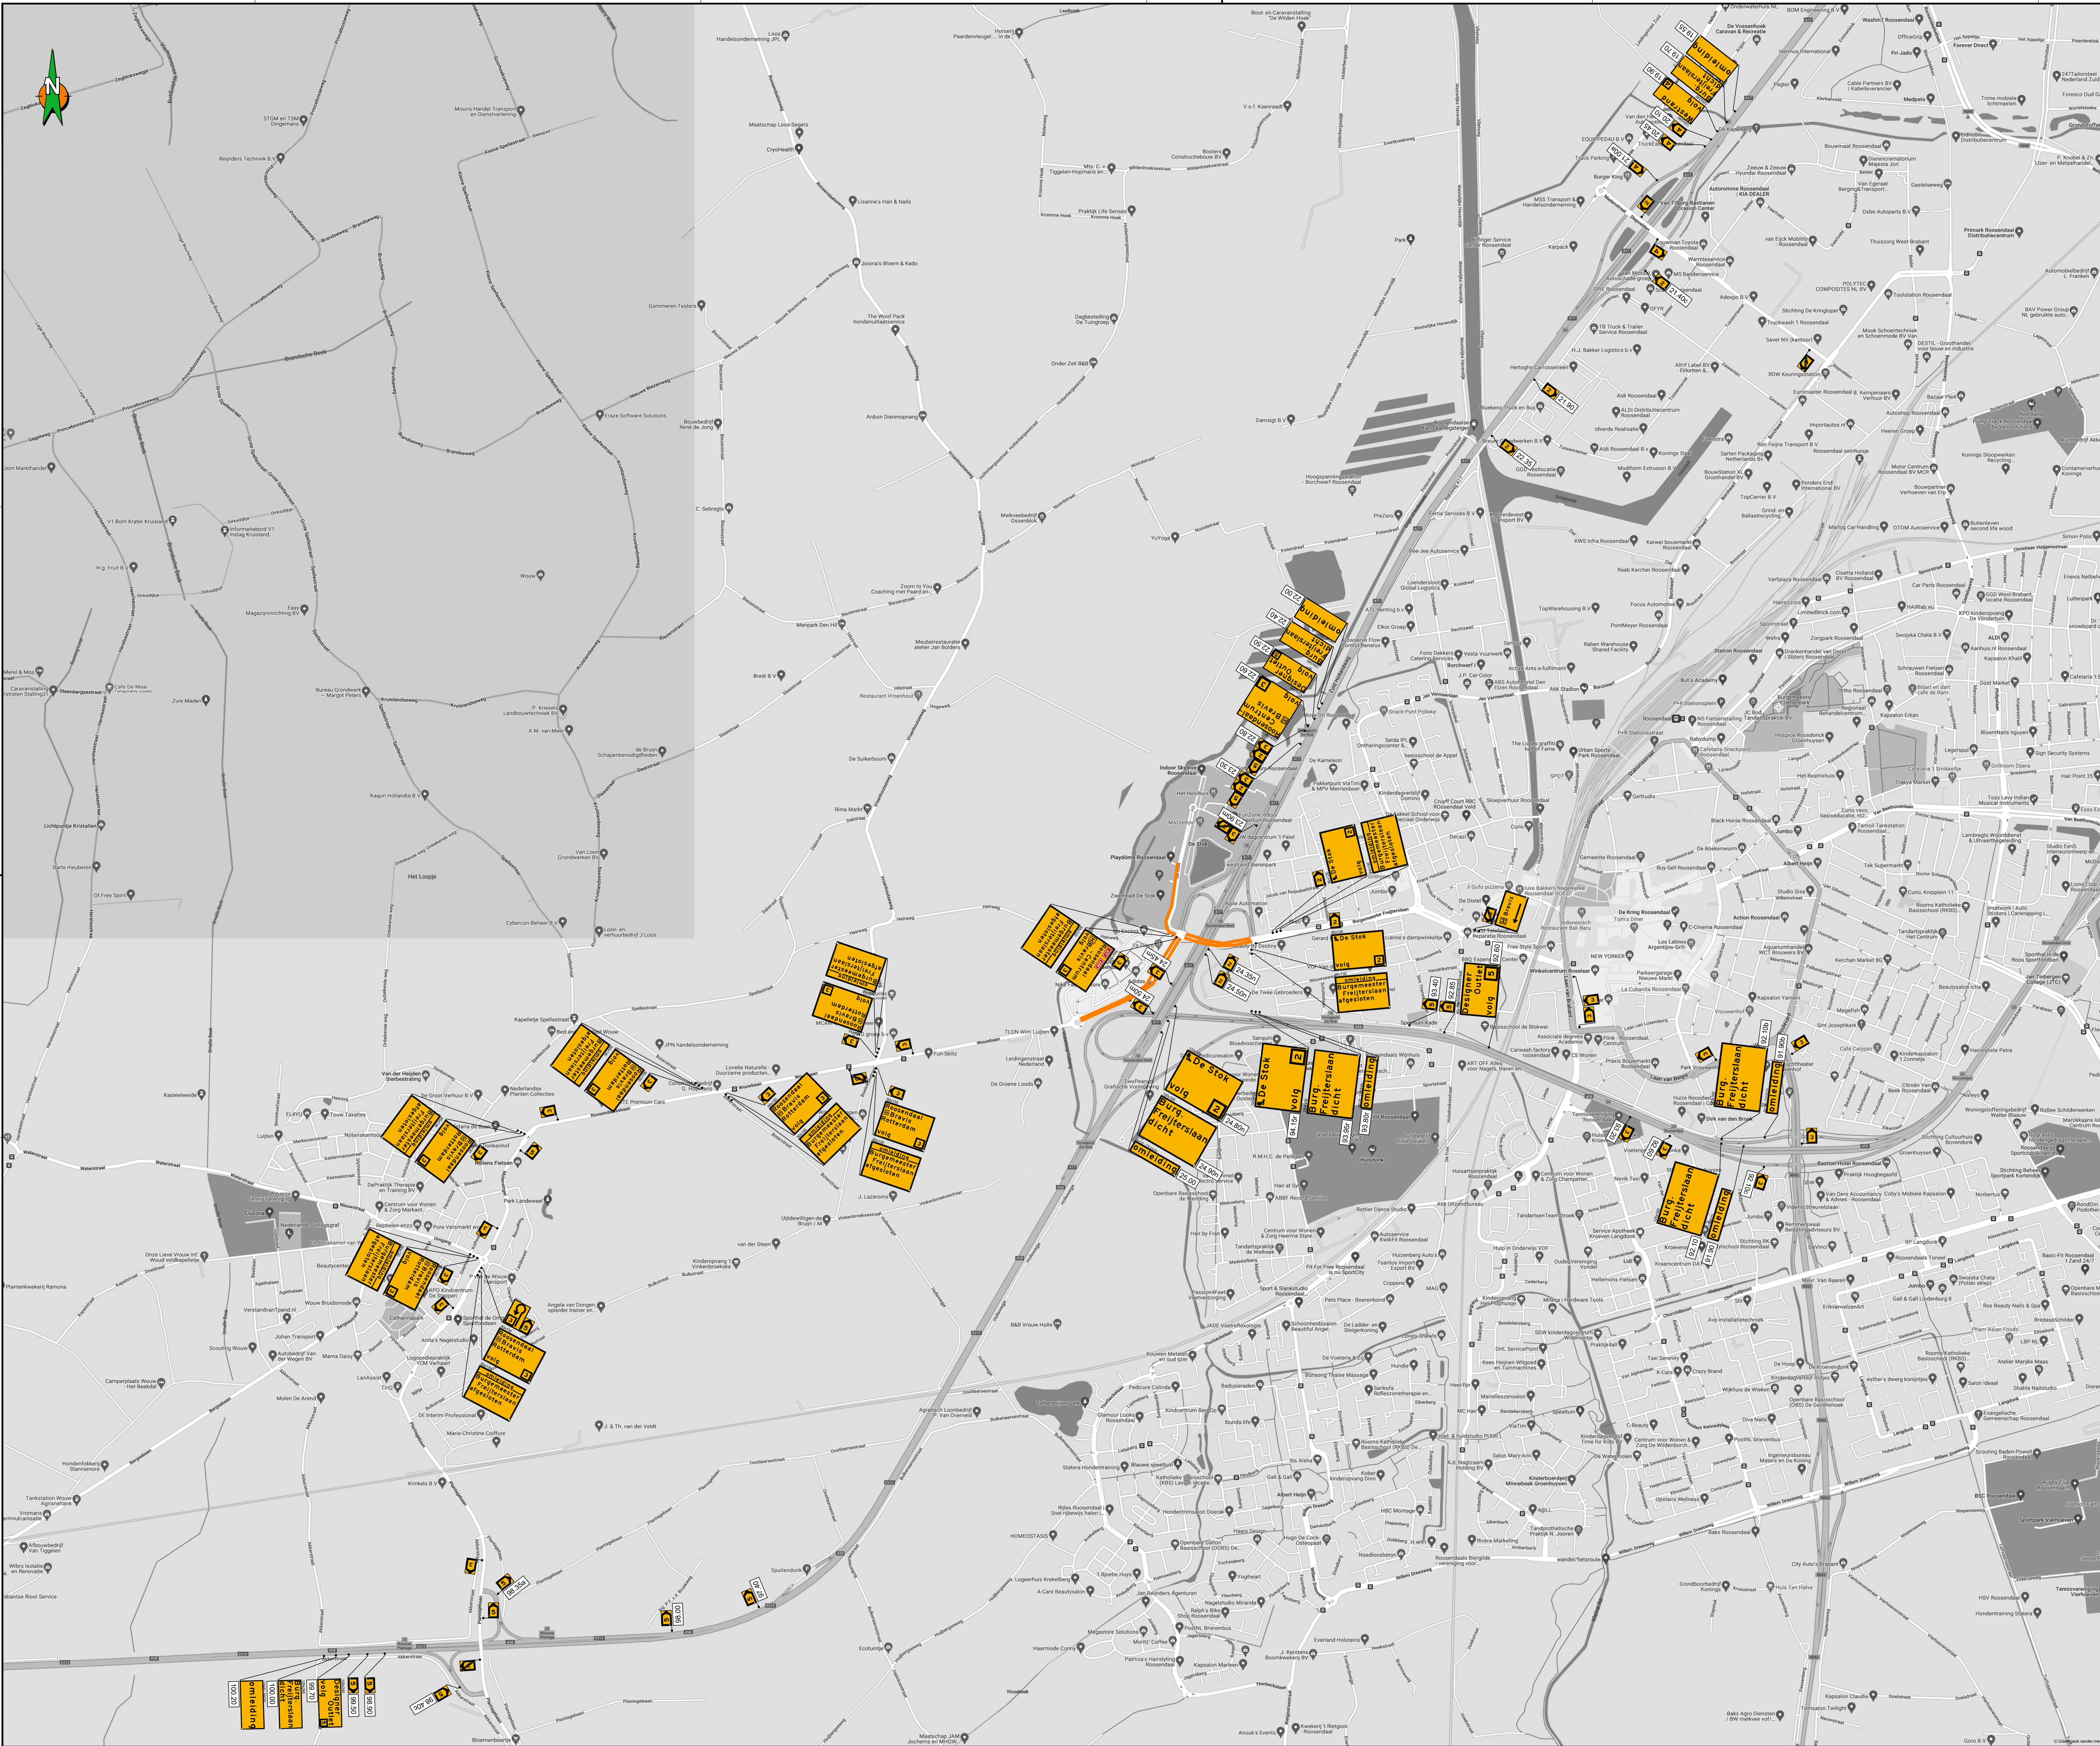

Locatie

Opmerkingen

- Bij ernstige verkeers hinder (afsluitingen e.d.) min. 2 weken voor aanvang werk inborden plaatsen.
- Conflicterende bewegwijzing en bebording afplakken indien werkzaamheden langer dan 24h.
- bij gebruik van tape mag het af te plakken bord niet beschadigd raken)
- Voor maatvoering (zover niet is aangegeven), maken handteken zoals vermeld in de publicaties werk in uitvoering 96a en 96b van de CROW.

Legenda

RVV bord reflectieklasse III

WUW, reflectieklasse III

werkvlak

aantal	voorbeeld
3	
3	
4	
4	
4	
3	
3	
11	
5	
4	
2	
1	
1	
1	
2	
1	
2	
1	
2	
7	
2	
1	
7	
1	
5	
1	
9	
1	
1	
2	
1	
1	
1	
1	

Opdrachtgever: Gemeente Roosendaal

Project: asfaltonderhoud Roosendaal Burgemeester Freijterslaan te Roosendaal Fase 2C

Omschrijving: Situatietekening verkeersmaatregelen afzettingen/omleidingsplan

BAM Infra Verkeersborden

Beeld nummer: 1 van 1

Gebruik: A0/L

Proefnummer: COP.01613.01.10/080

© copyright

Status: DEFINITIEF VOOR UITVOERING

© copyright

Schaal: n.v.t.

Opsteller: Meer, Jack van der

Beeld nummer: 1 van 1

Gebruik: A0/L

Proefnummer: COP.01613.01.10/080

Datum: 14 juli 2025