


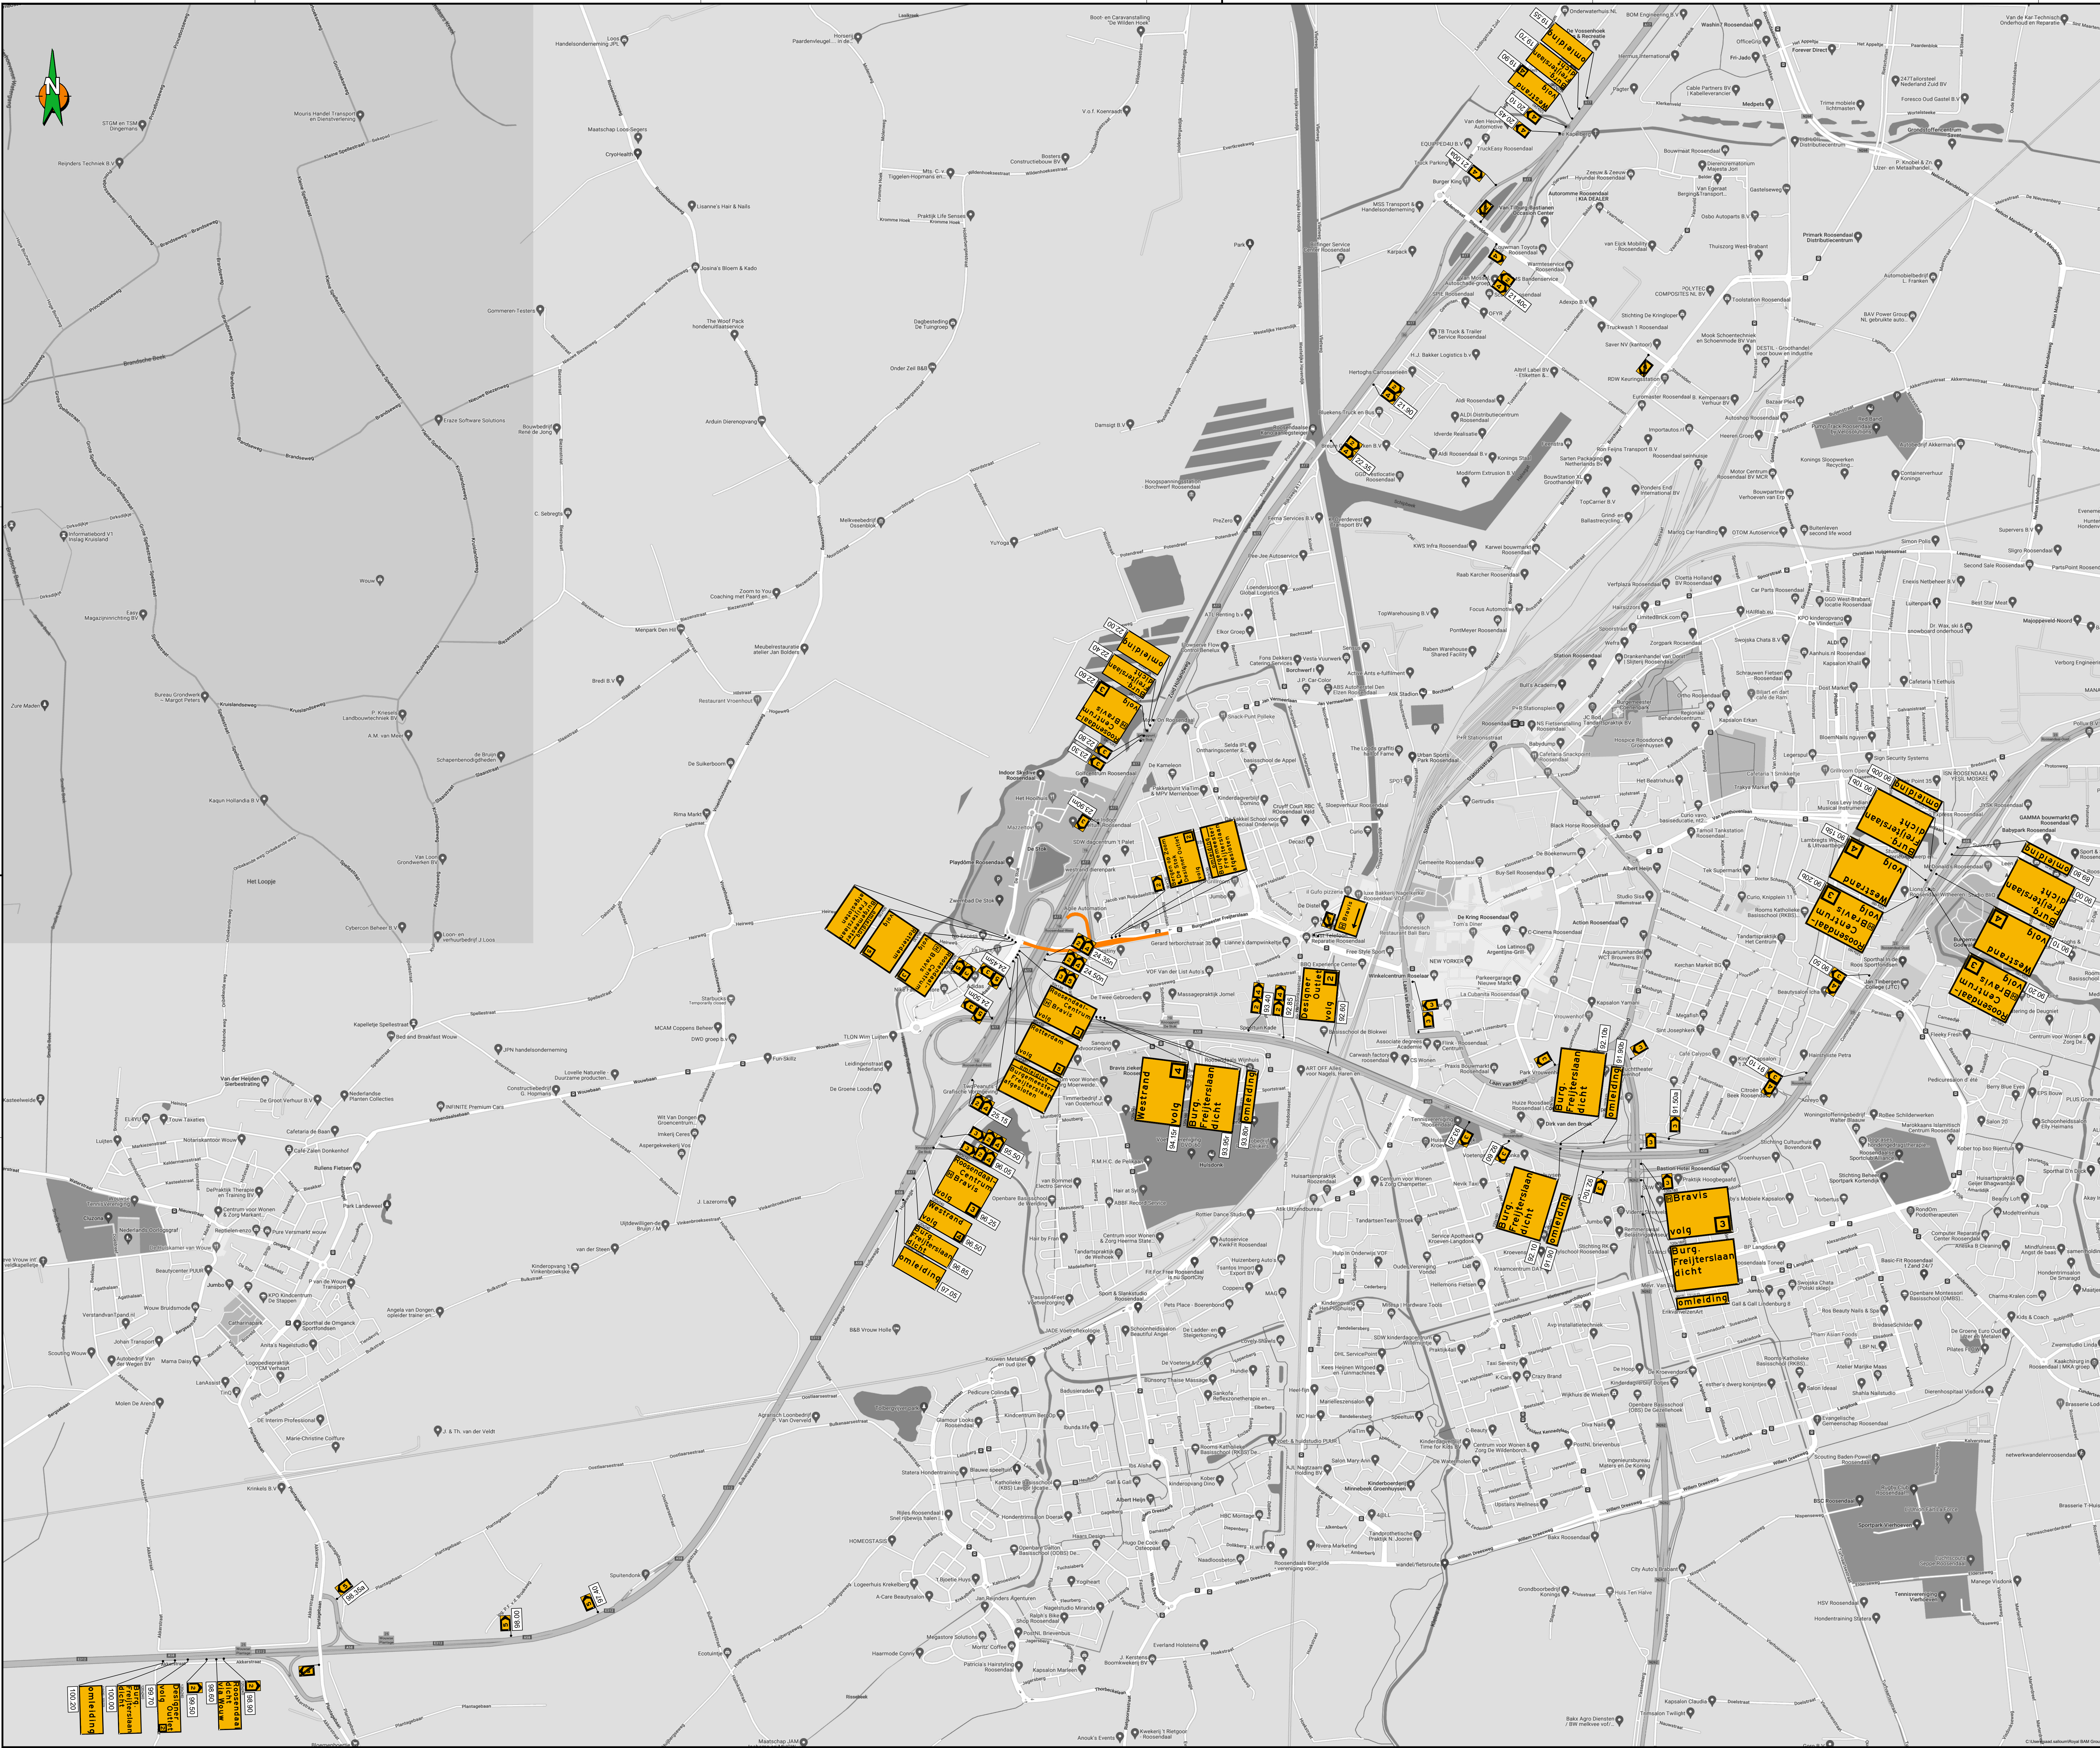

Locatie

Opmerkingen

- Bij ernstige verkeershinder (afsluitingen e.d.) min. 2 weken voor aanvang werk infoborden plaatsen.
- Conflicterende bewegwijzing en bebording afplakken indien werkzaamheden langer dan 24h.
- bij gebruik van tape mag het af te plakken bord niet beschadigd raken)
- Voor maatvoering (zover niet is aangegeven), maken handken zoals vermeld in de publicaties werk in uitvoering 96a en 96b van de CROW.

Legenda

aantal	voorbeeld
1	
1	
2	
2	
1	
7	
2	
2	
3	
1	
1	
1	
1	
1	
7	
4	
1	
1	
2	
2	
2	
2	
3	
4	
6	
4	
12	
3	
1	
2	
5	
2	
1	
1	
1	
1	
1	
1	

Opdrachtgever: Gemeente Roosendaal

Project: asfaltonderhoud Roosendaal
Burgemeester Freijterslaan te Roosendaal Fase 3

Omschrijving: Situatietekening verkeersmaatregelen
afzettingen/omleidingsplan

Schaal: n.v.t.

Opgezet: Saloum, Saad

Beeld nummer: 1 van 1

Geocentreert: Datum: 24-6-2025

A0L: Datum:

COP.01613.01.10/082: Datum:

Status: DEFINITIEF VOOR UITVOERING

Versie: B

Datum: 25 juni 2025