
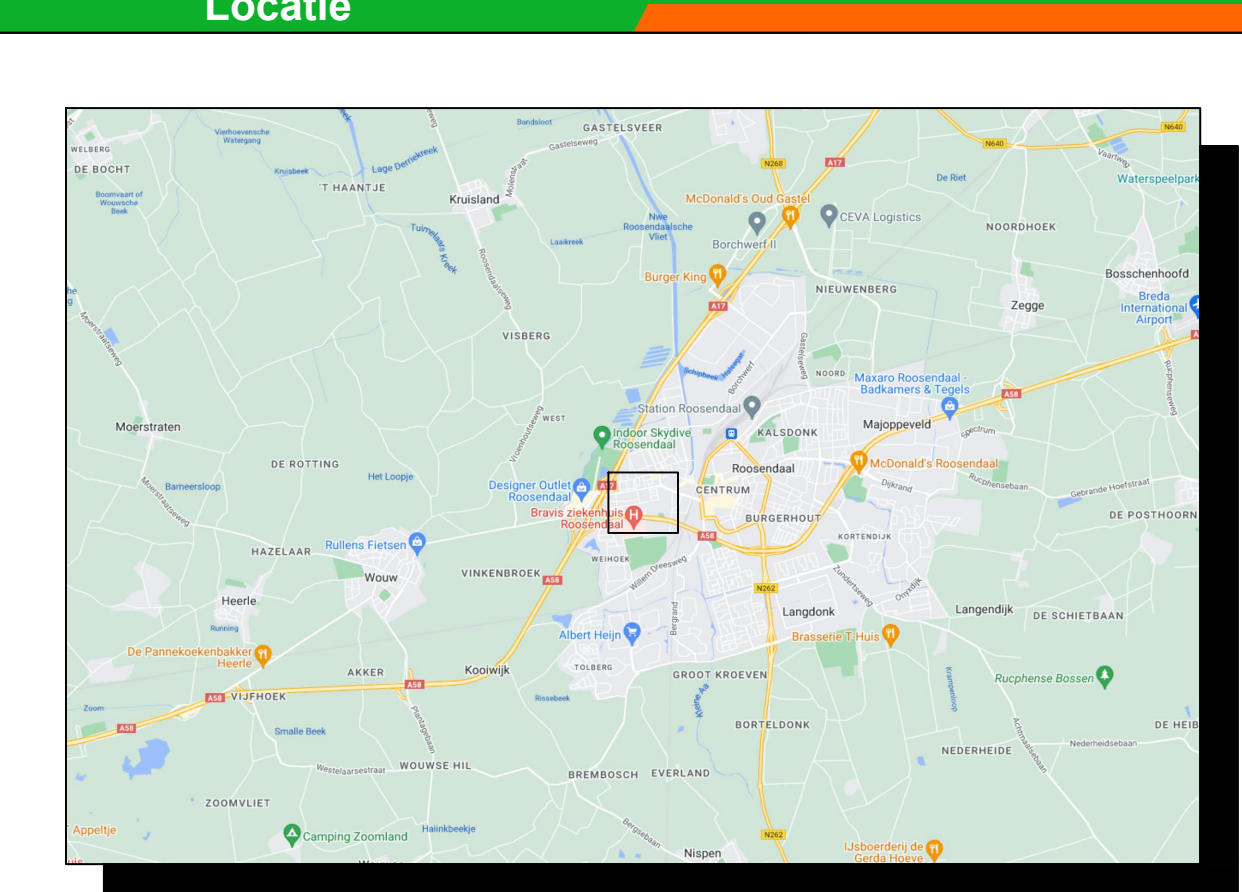


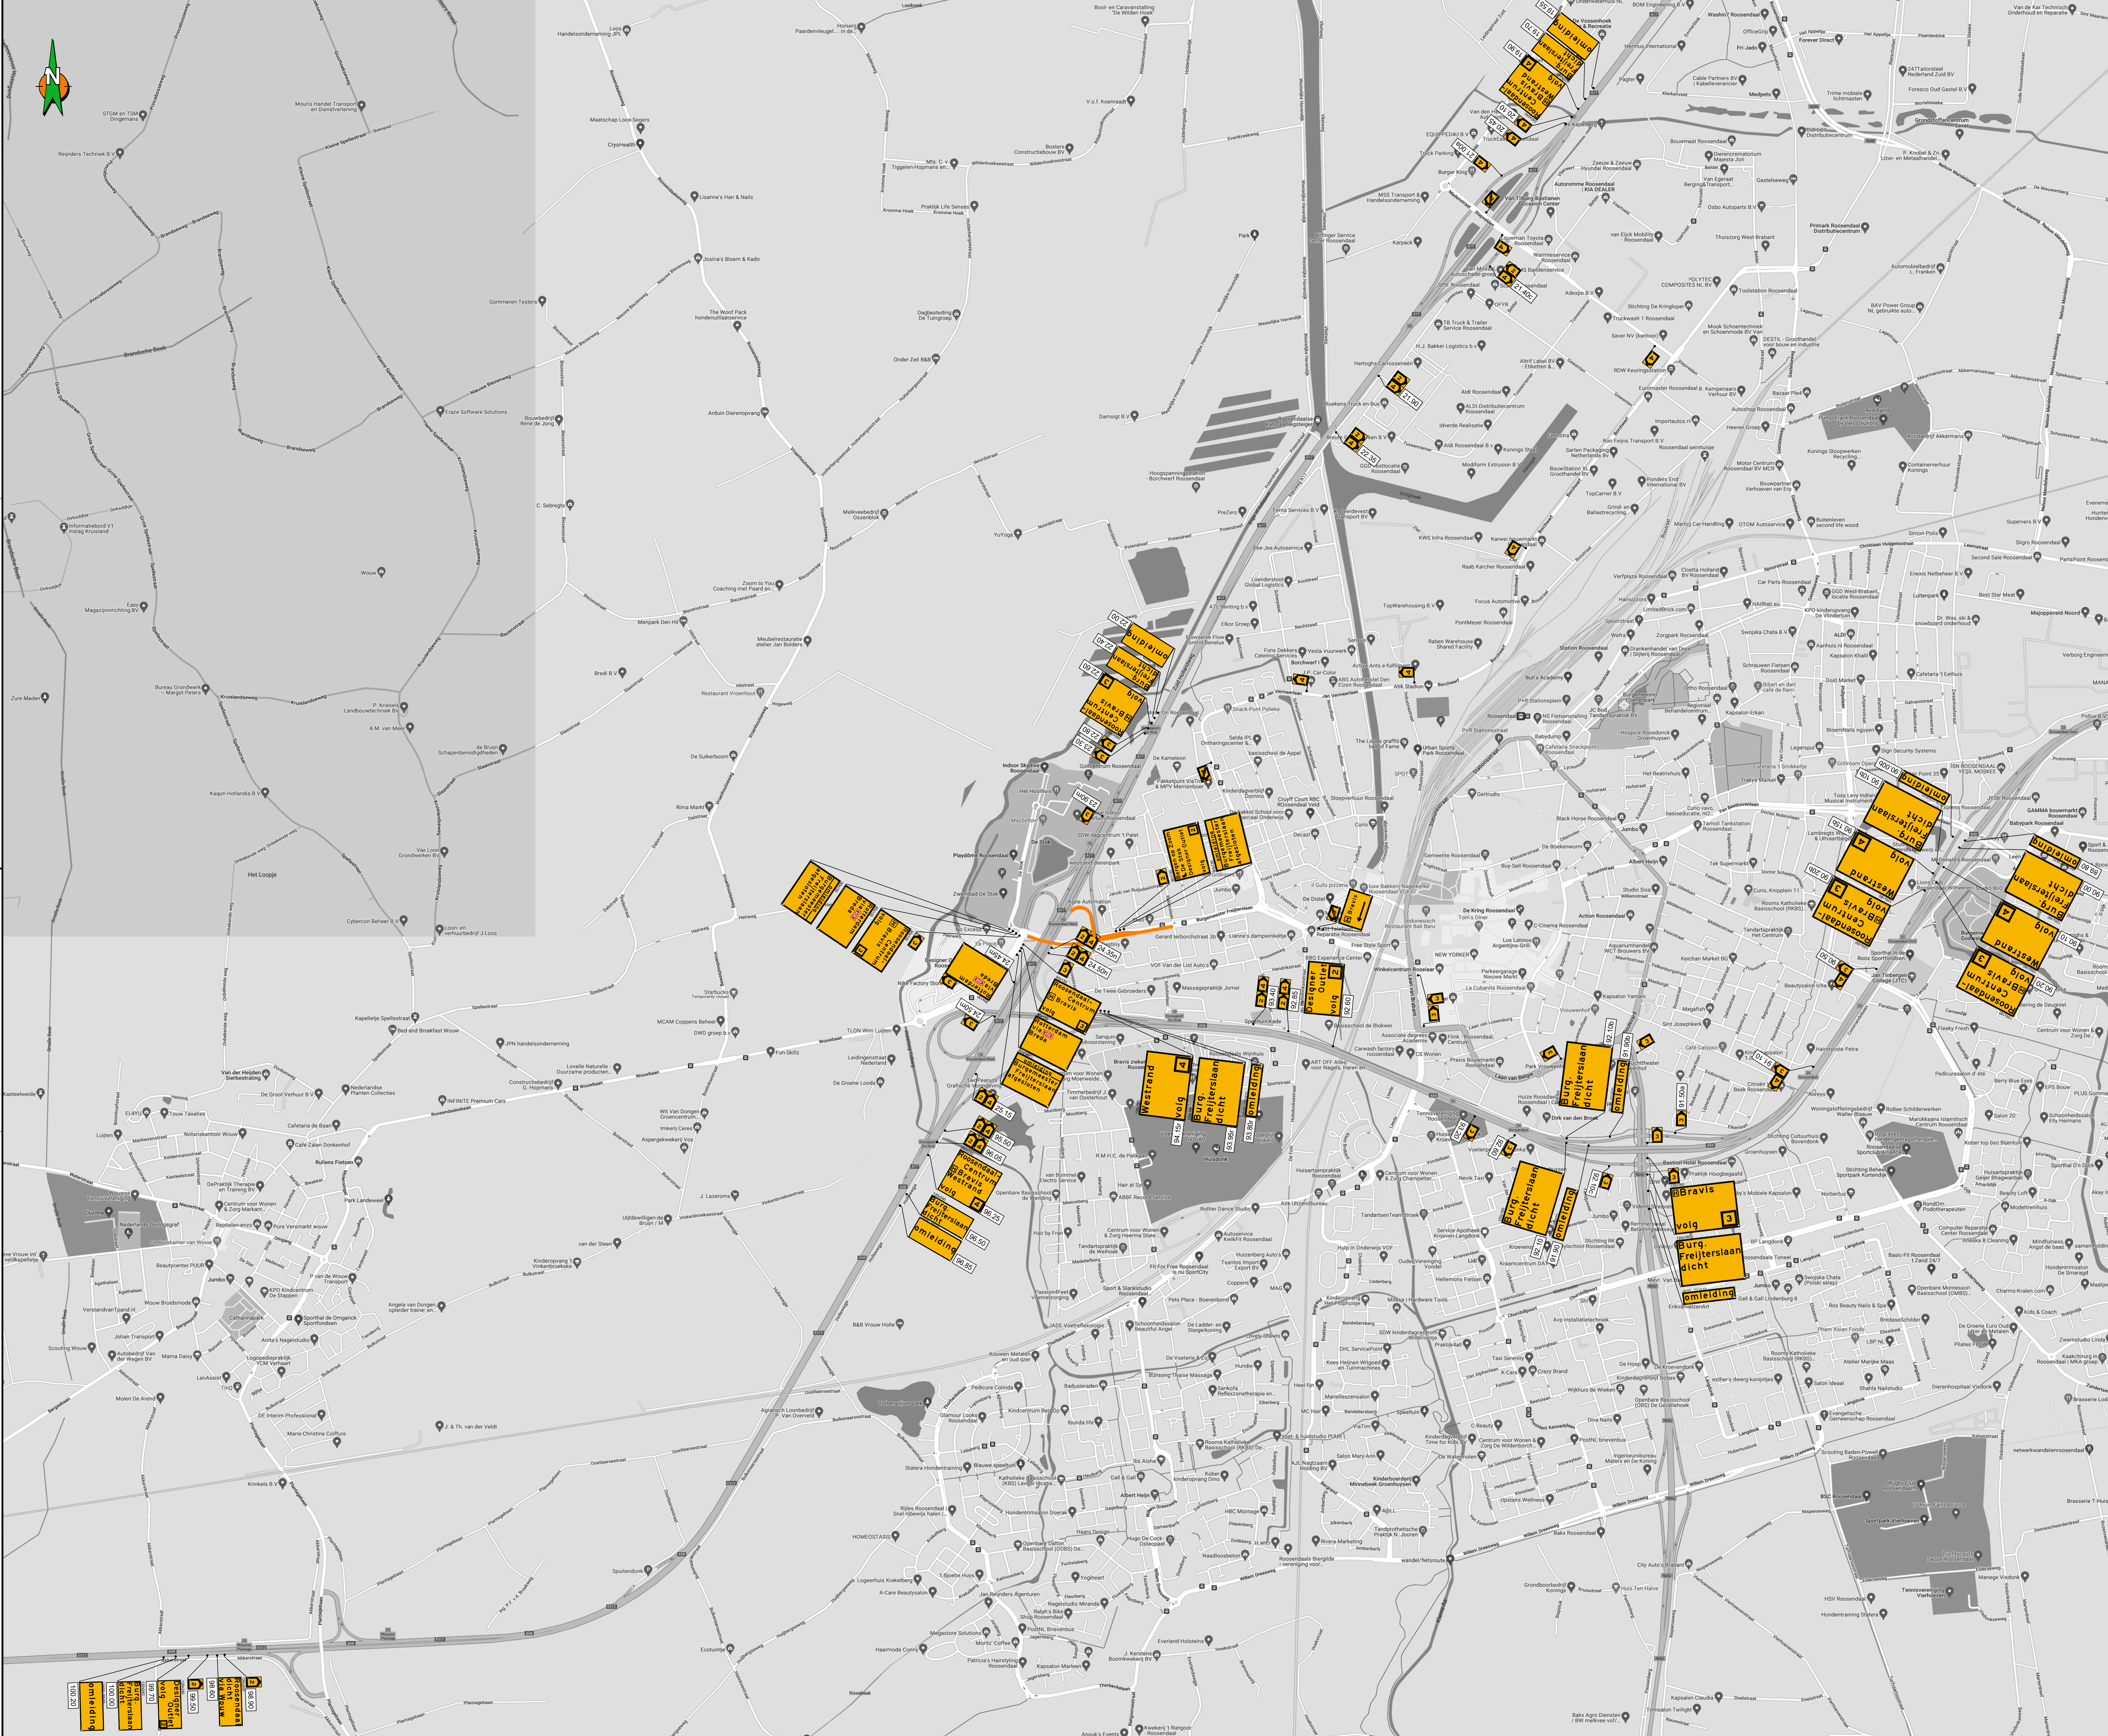

- ### Opmerkingen
- Bij ernstige verkeersshinder (afsluitingen e.d.) min. 2 weken voor aanvang werk inborden plaatsen.
 - Conflicterende bewegwijzing en bebodding afpakken indien werkzaamheden langer dan 24h.
 - Bij gebruik van tape mag het af te plakken bord niet beschadigd raken)
 - Voor maatvoering (zover niet is aangegeven), maken handteken zoals vermeld in de publicaties werk in uitvoering 96a en 96b van de CROW.

Legenda

	RVV bord reflectieklasse III
	WU, reflectieklasse III
	werkvlak

aantal	voorbeeld
2	
3	
11	
1	
1	
7	
4	
1	
8	
2	
1	
2	
3	
3	
4	
6	
5	
10	
4	
1	
1	
1	
1	
1	
1	
2	

Opdrachtgever: Gemeente Roosendaal

Project: asfaltonderhoud Roosendaal
Burgemeester Freijterslaan te Roosendaal Fase 3

Omschrijving: Situatietekening verkeersmaatregelen afzettingen/omleidingsplan

Schakel: n.v.t.
Beeld nummer: 1 van 1
Proefnummer: A0.L
COP: 01613.01.10/082

Opgezet: Geldhof, Martin
Gecontroleerd:
Vrijgegeven:
Status: DEFINITIEF VOOR UITVOERING
Versie: D
Datum: 22 september 2025

Paraaf:
Datum: 22-9-2025

