

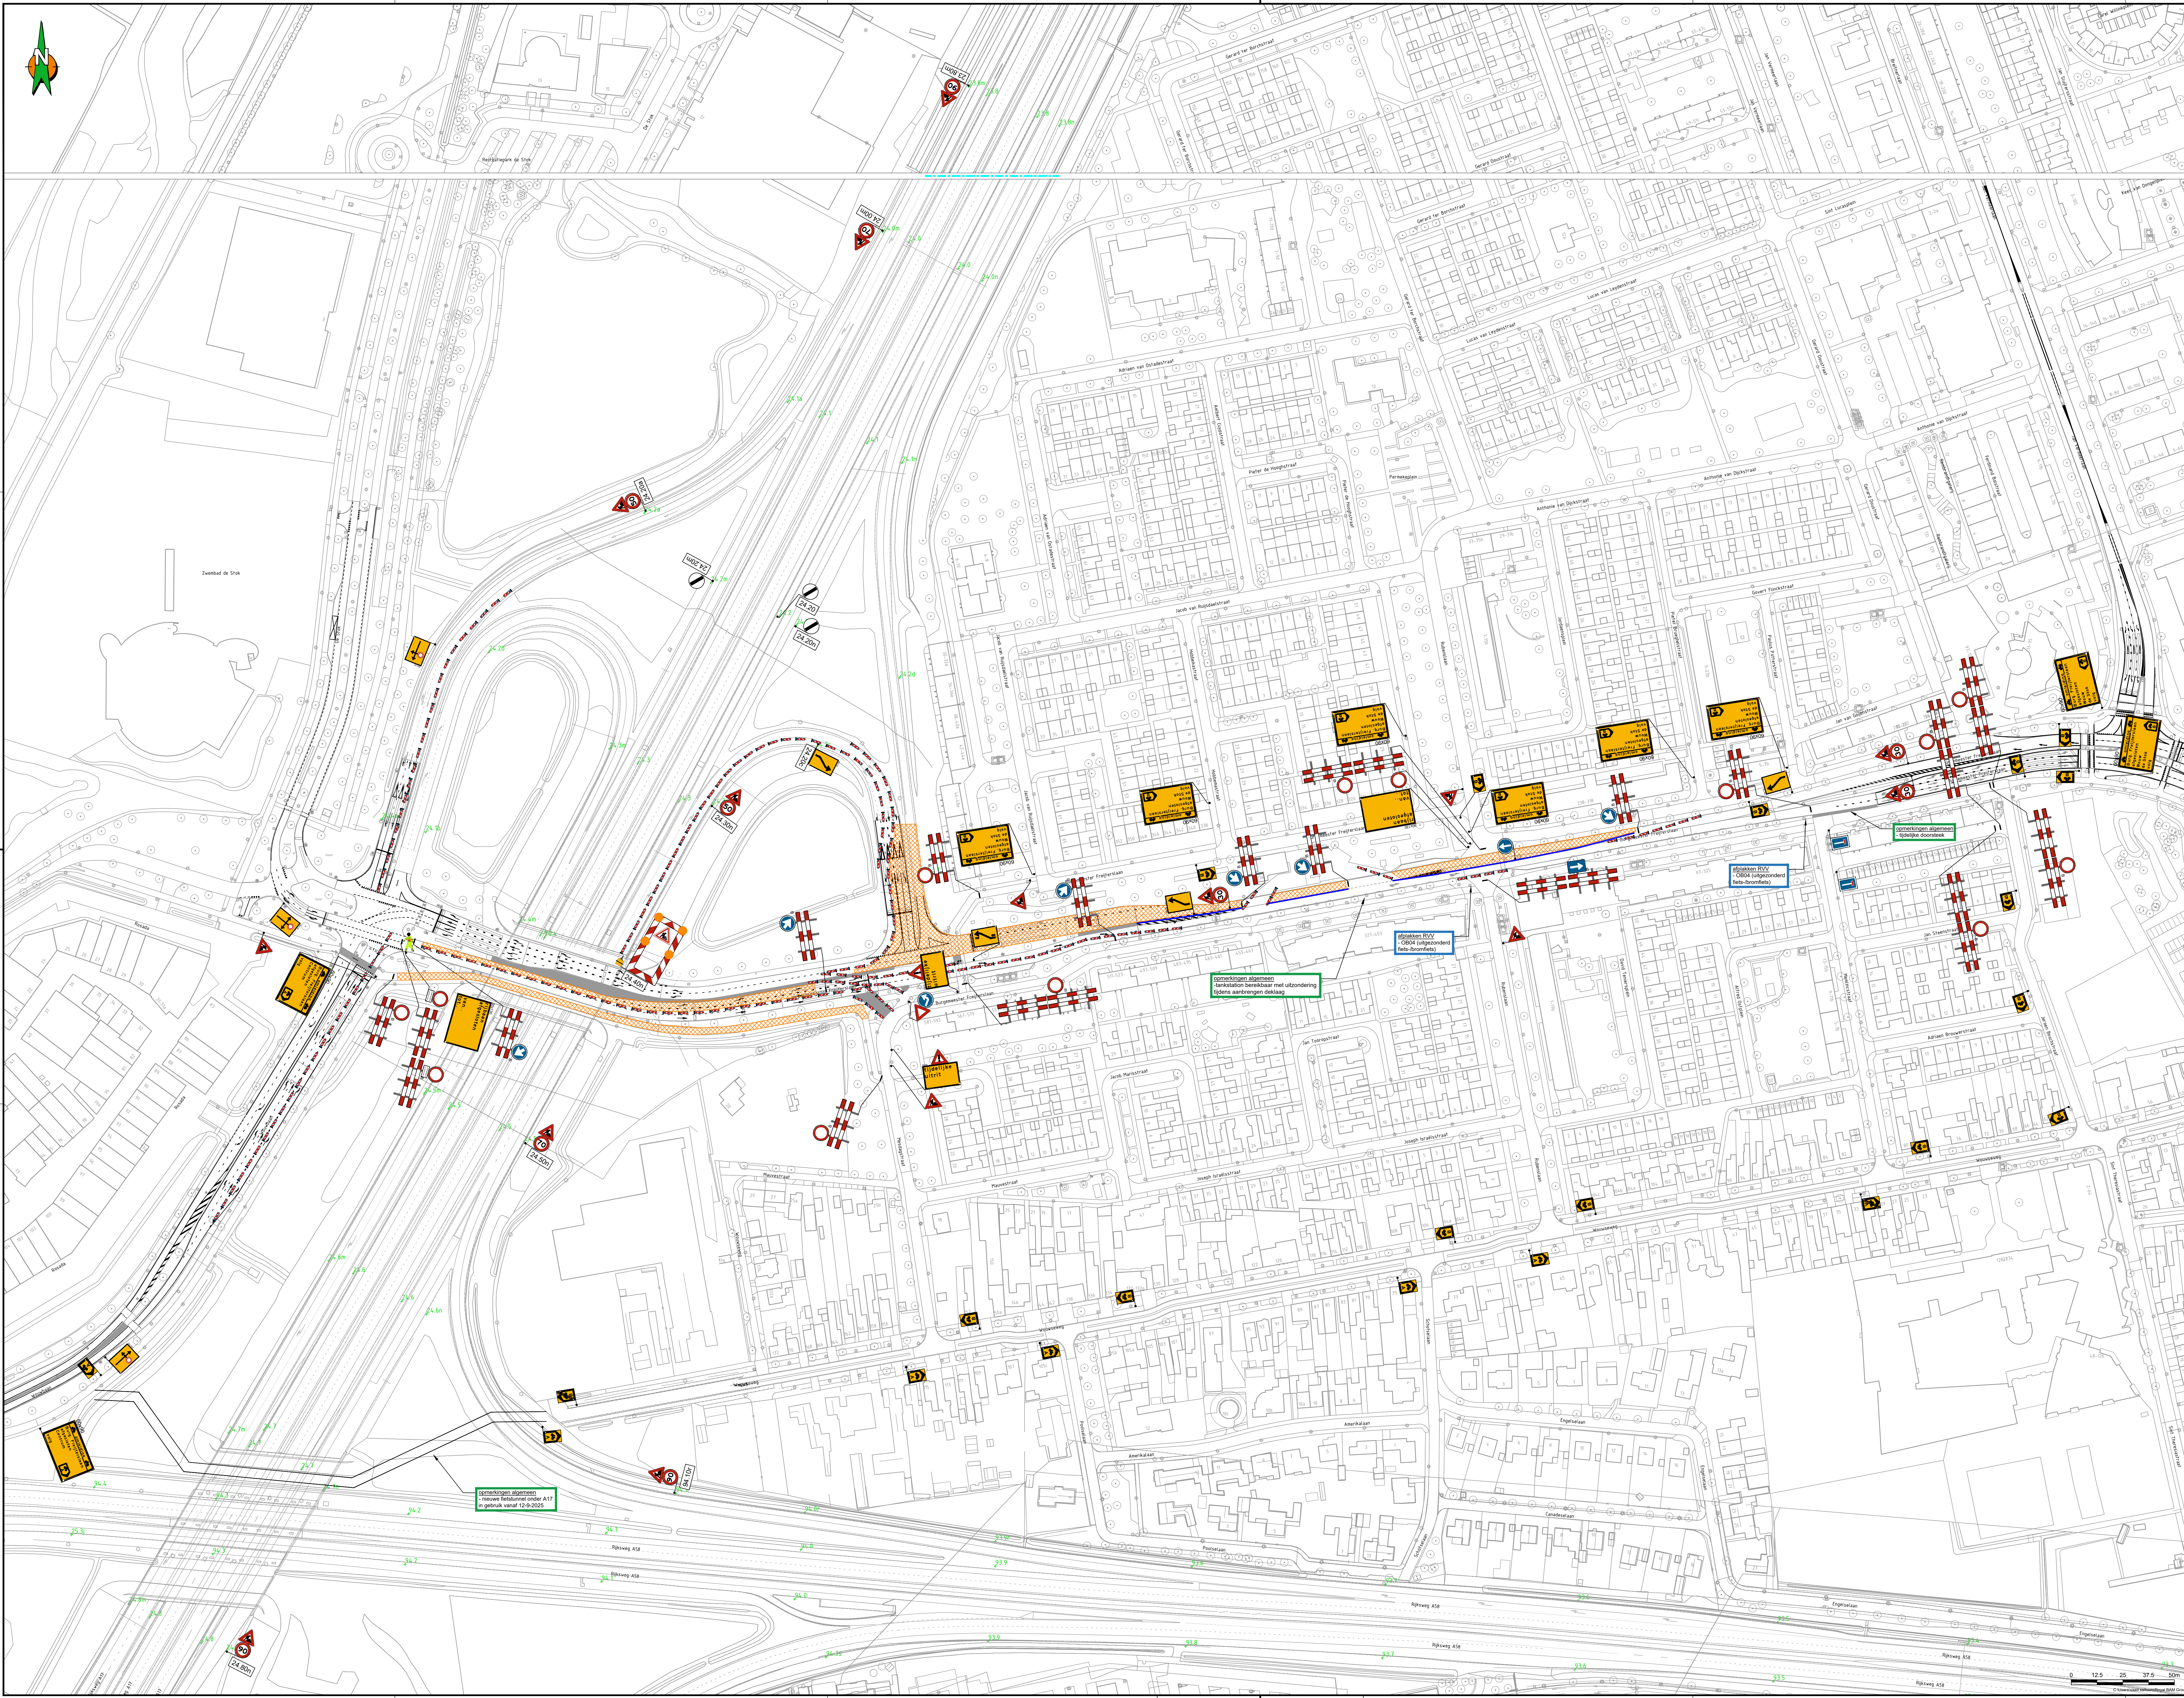
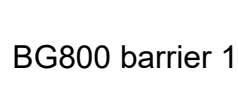
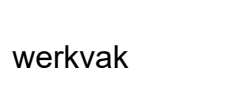


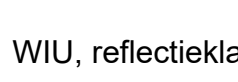

- Bij ernstige verkeershinder (afsluitingen e.d.) min. 2 weken voor aanvang werk infoborden plaatsen.
- Conflicterende bewegwijzering en bebording afplakken indien werkzaamheden langer dan 24h.
(bij gebruik van tape mag het af te plakken bord niet beschadigd raken)
- Voor maatvoering (zover niet is aangegeven), maten hanteren zoals vermeld in de publicaties werk in uitvoering 96a en 96b van de CROW.

 RVV bord
reflectieklasse II

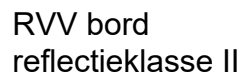

aantal	voorbeeld
3	
3	
2	
5	
2	
1	
2	
1	
1	
2	
2	
5	
9	
1	
1	
4	
1	
1	
2	
7	
1	
1	
1	
2	
3	
3	
3	
1	
1	
1	
1	
1	
10	
26	
190	
1	



Gemeente
Roosendaal

asfaltonderhoud Roosendaal
Burgemeester Freijterslaan te Roosendaal Fase 4

Situatietekening verkeersmaatregelen
afzetting/omleidingsplan



Verkeerstechniek

1:1000
Blad nummer:
1 van 1

Salloum, Saad







september

2025