



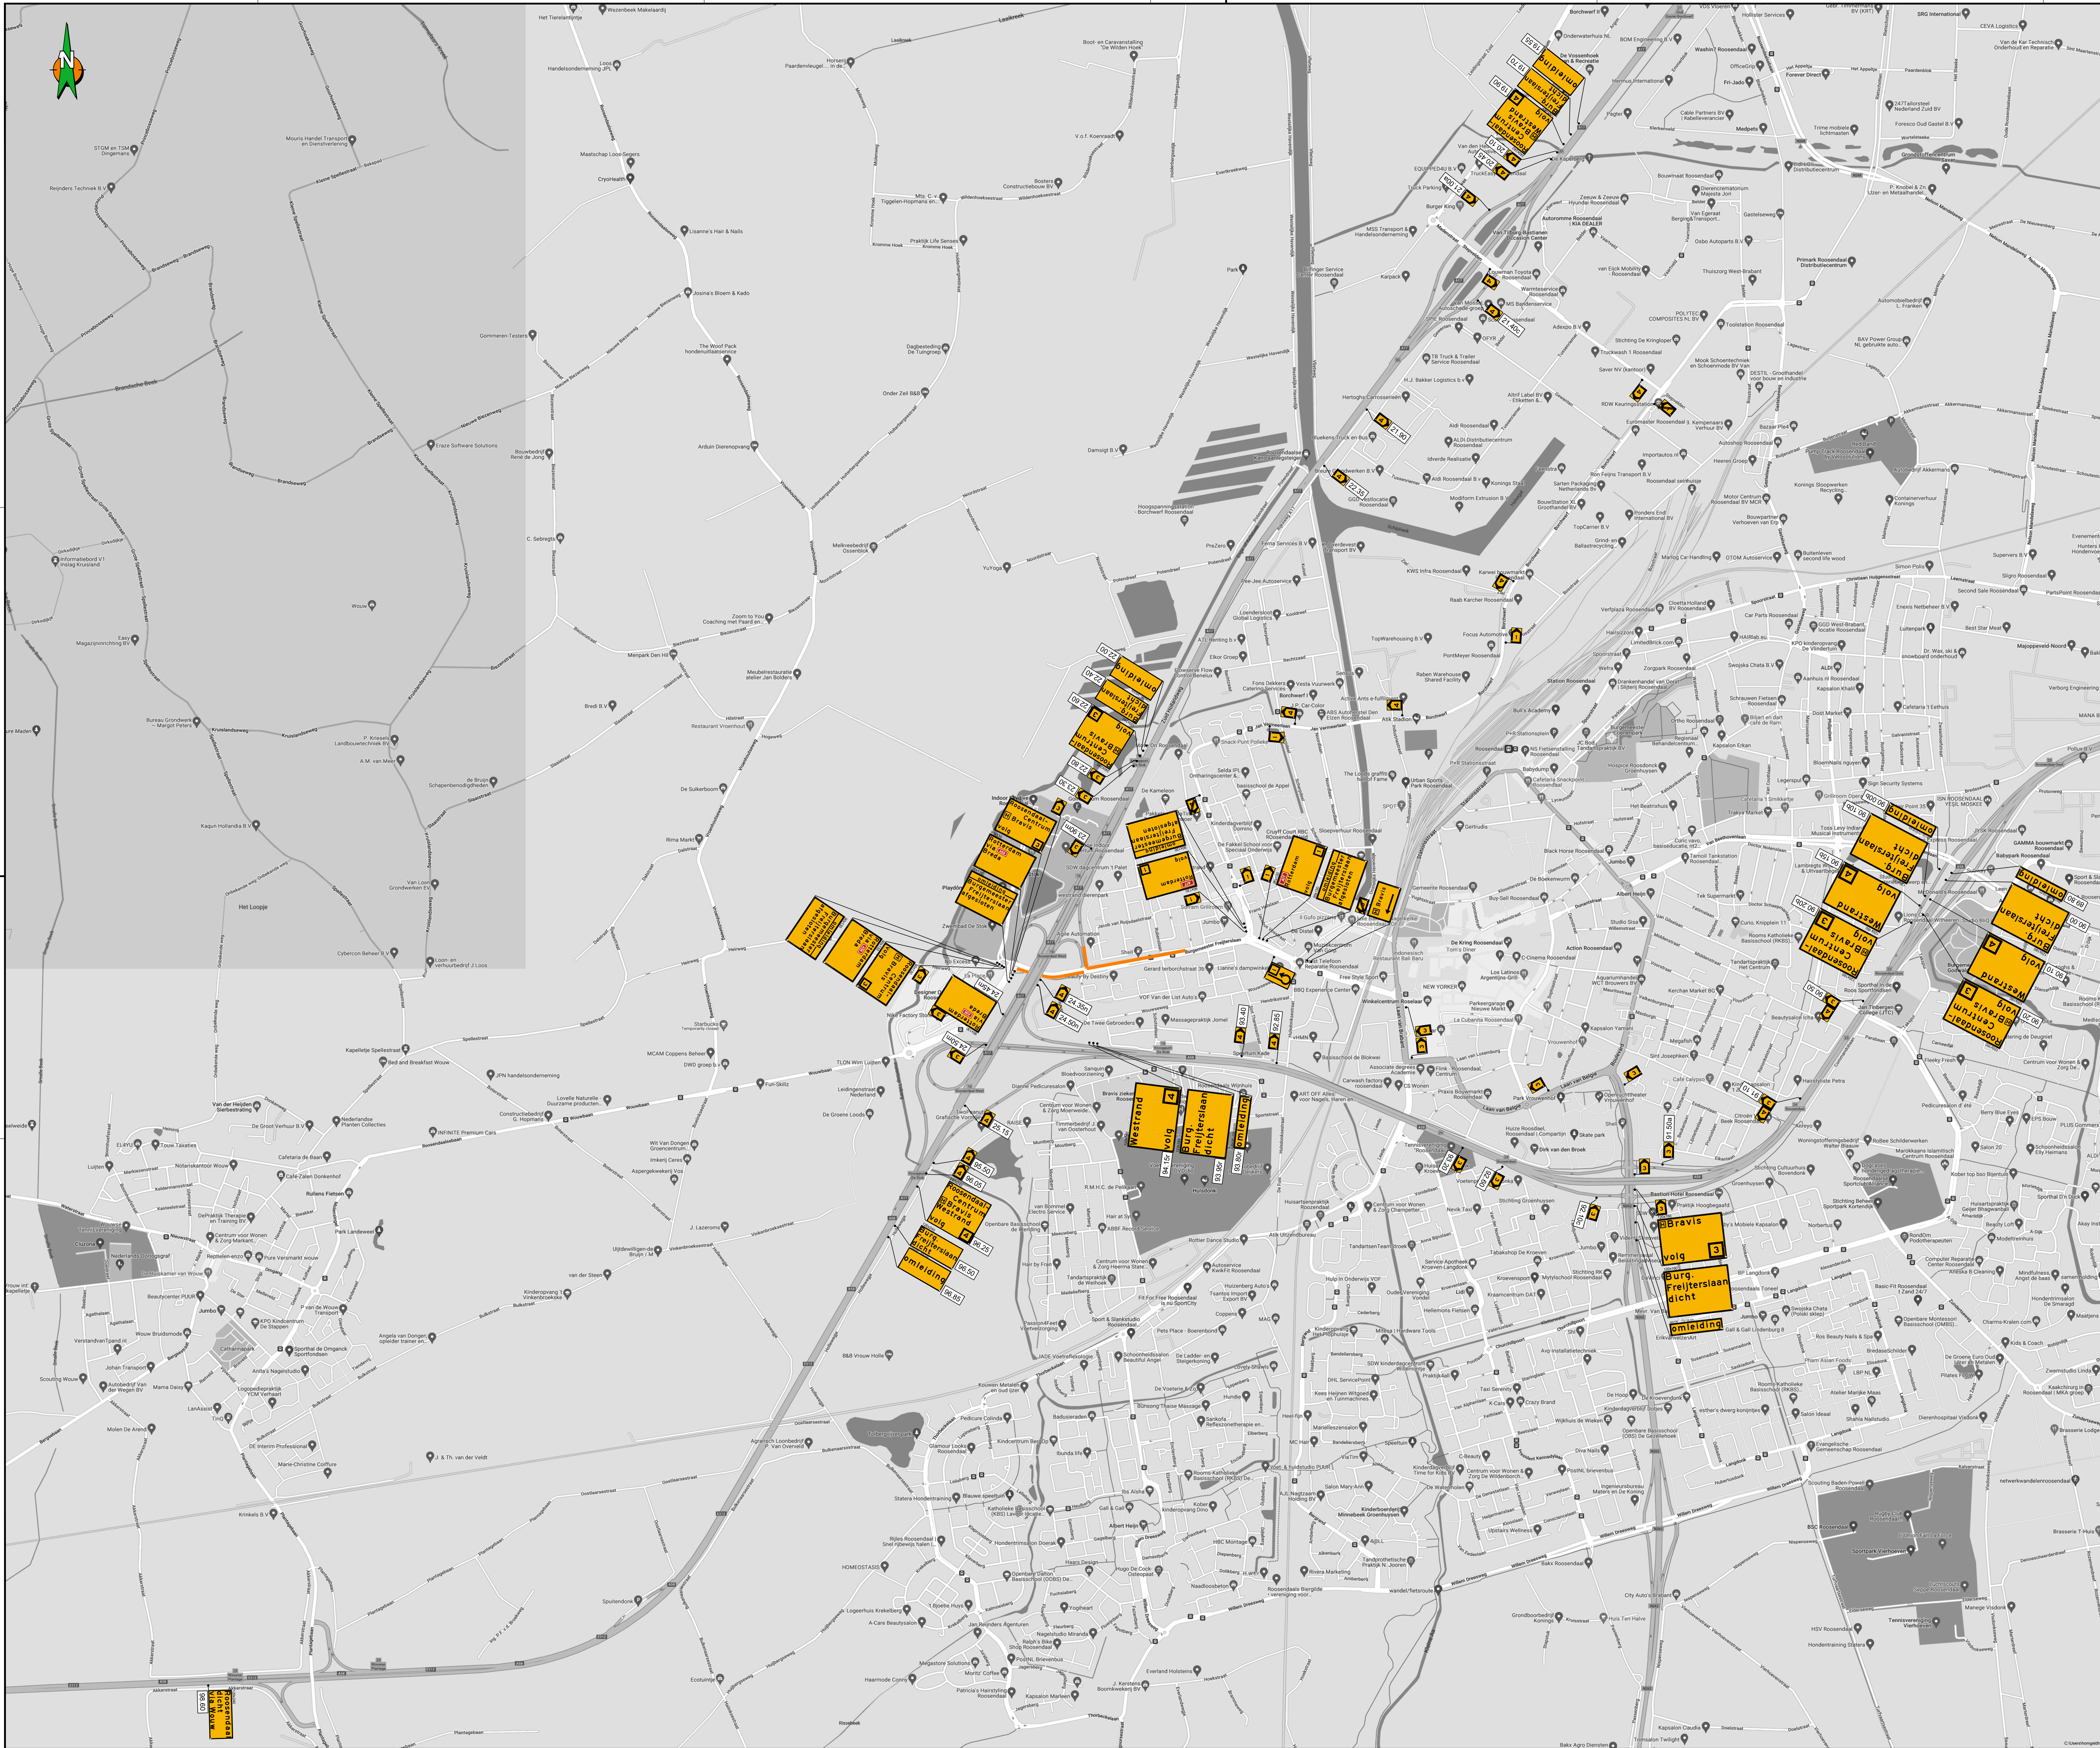

Locatie

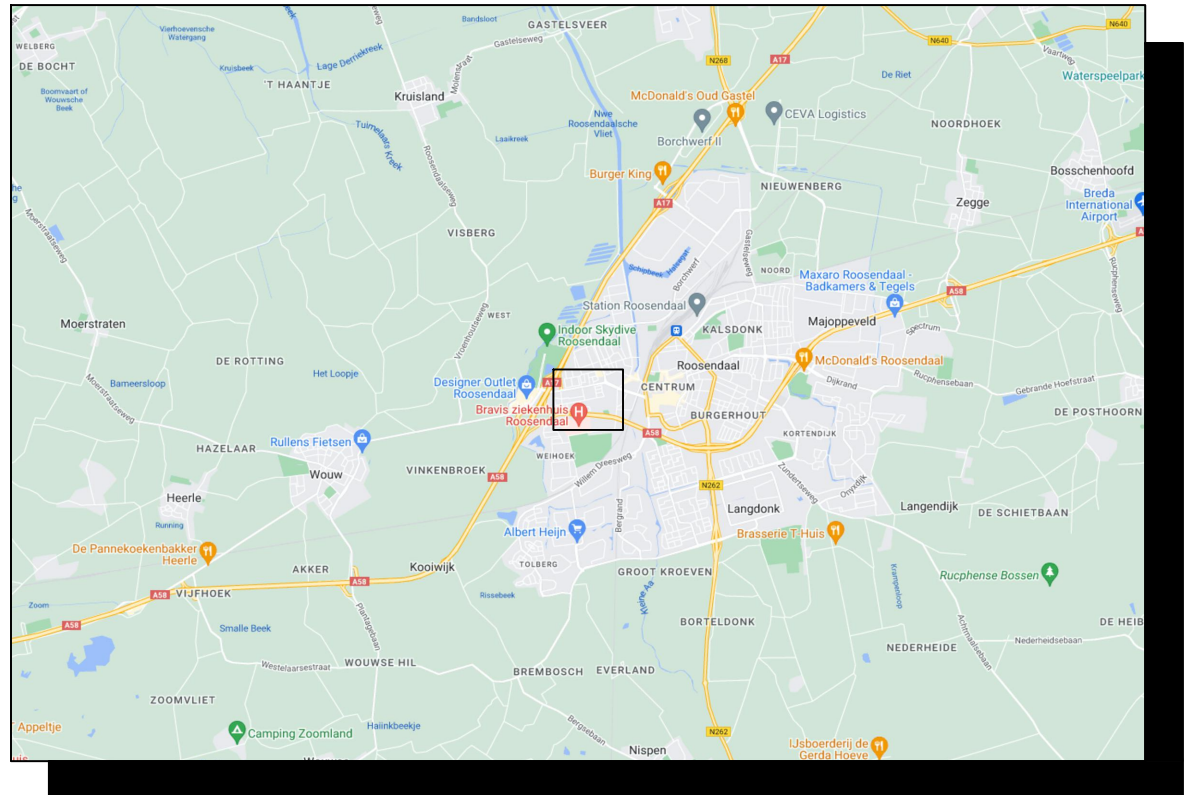

Opmerkingen

- Bij ernstige verkeersrondin (afsluitingen e.d.) min. 2 weken voor aanvang werk inforboren plaatsen.
- Conflcterende bewegwijzering en bebording afplakken indien werkzaamheden langer dan 24h.
- (bij gebruik van tape mag het af te plakken bord niet beschadigd raken)
- Voor maatvoering (zover niet is aangegeven), maten hanteren zoals vermeld in de publicaties werk in uitvoering 96a en 96b van de CROW.

Legenda

- | RVV bord
reflectieklasse III | | aantal | voorbeeld |
|---|-------------------------|--------|---|
|  | WU, reflectieklasse III | 3 |  |
|  | | 1 |  |
|  | werkvak | 3 |  |
| | | 1 |  |
| | | 1 |  |
| | | 1 |  |
| | | 1 |  |
| | | 3 |  |
| | | 1 |  |
| | | 11 |  |
| | | 1 |  |
| | | 8 |  |
| | | 2 |  |
| | | 2 |  |
| | | 3 |  |
| | | 4 |  |
| | | 3 |  |
| | | 4 |  |
| | | 4 |  |
| | | 5 |  |
| | | 10 |  |
| | | 4 |  |
| | | 1 |  |
| | | 1 |  |
| | | 7 |  |
| | | 1 |  |
| | | 1 |  |
| | | 2 |  |

Opdrachtgever	 Gemeente Roosendaal					
Project	asfalttoederbosd Roosendaal					
	Burgemeester Freijterslaan te Roosendaal Fase 4					
Omschrijving	Situatietekening verkeersmaatregelen afzettings/omleidingsplan					
	Schaal: n.v.t.		Opgericht: Geldhof, Martin		Prijs:	Lg:
	Best nummer: 1 van 1		Gecontroleerd:		Prijs:	
	Formaat: A0.L		Ingegeven:		Prijs:	
	Tekeningnummer: COP 01613.01.10/084				Datum:	
						
Status	DEFINITIEF VOOR UITVOERING		Versie: D		Datum: 28 september 2025	
BAM Group B.V. Definitieve COP 01613-BAM Wetland BAM n.o. Zwaansedijk COP 01613.01.10 Adresboekend Roostendaal 223 88564 WaaieringCOP 01613.01.10_BM_D_...						