


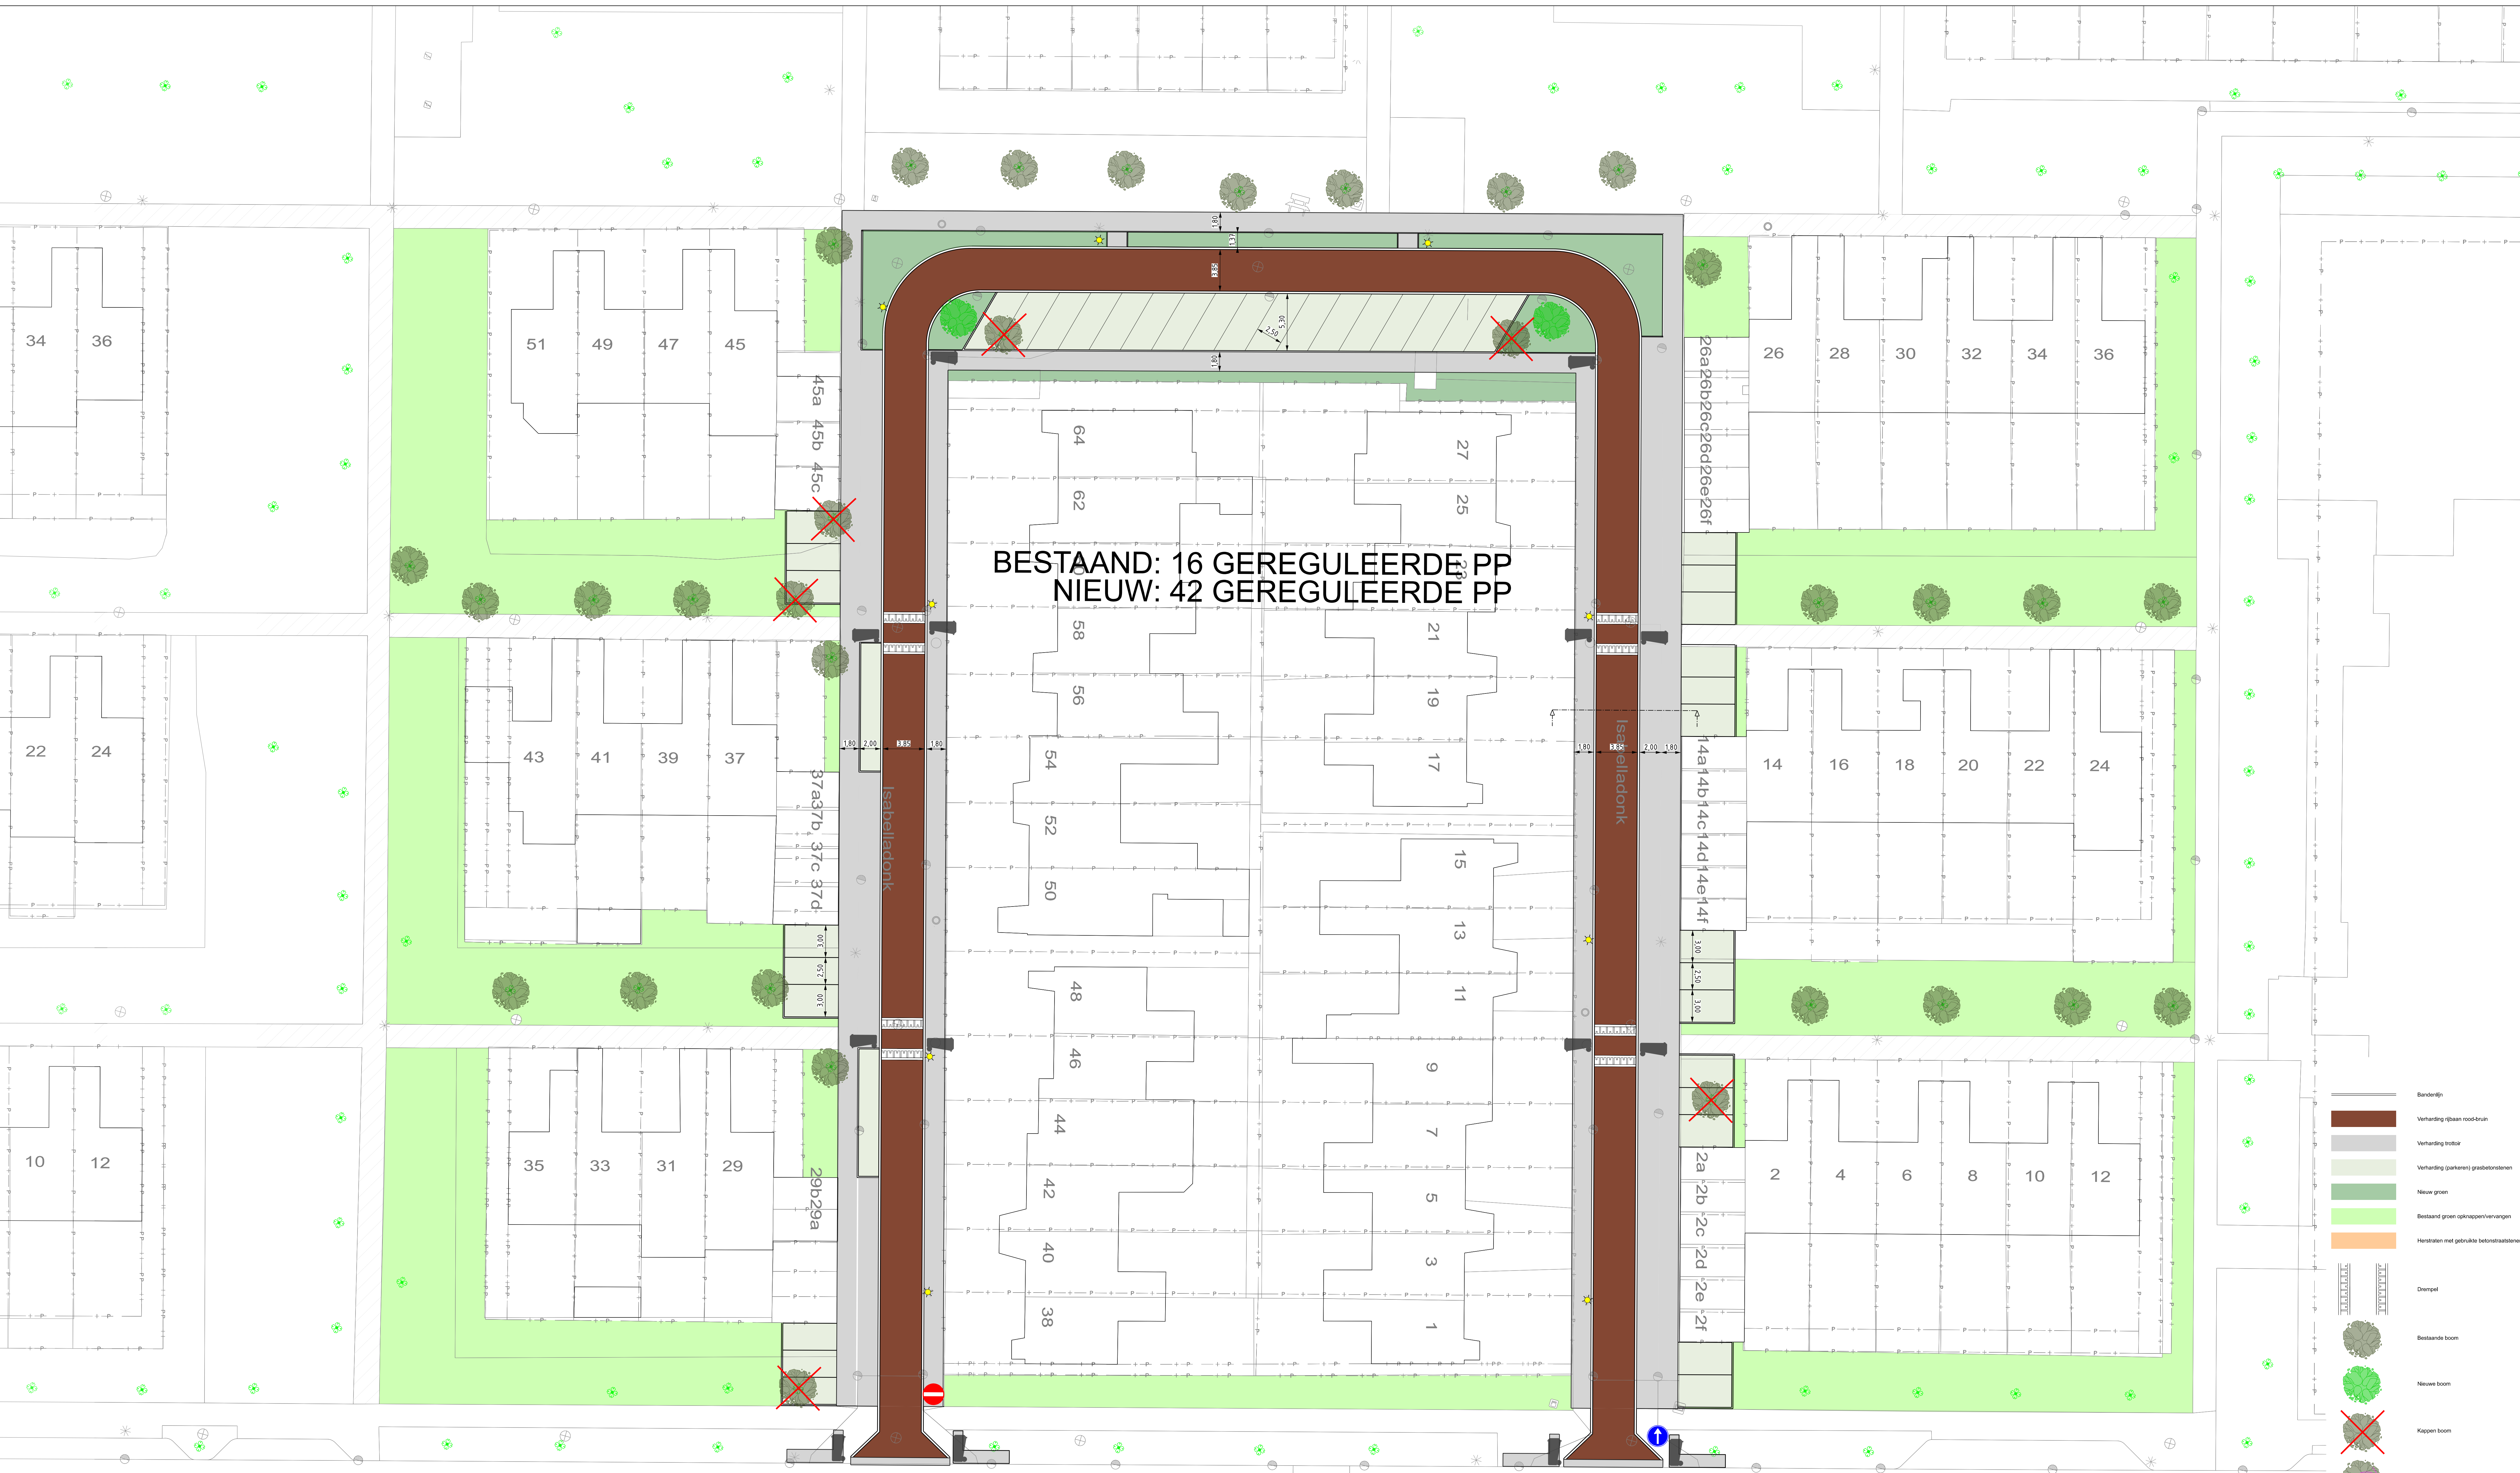

Langdonk

1.80 Trottoir 3.85 Rijbaan éénrichting 2.00 Inrit 1.80 Trottoir

Principeprofiel Schaal 1:50

K&L

Verie	Omschrijving	Getek.	Controle	Datum
2	Algemene wijzigingen	SSV	AT	18-03-2025
3	Algemene wijzigingen	SSV	AT	09-04-2025
4	Wijzigingen parkeeravakken	SSV	AT	18-09-2025
5	Algemene wijzigingen	SSV	AT	03-09-2025

Langdonk

Voorlopig Ontwerp Isabelladonk

Opdrachtgever: Gemeente Roosendaal Projectnr: 24-048-01

Status: Concept Formaat: A0 Schaal: 1:200

Tekeningnr: 24-048-01_7a_VO_AAN_07_v5.0

Raatsweg 37 | 5232 BX | 's-Hertogenbosch
www.ligarus.nl

LIGARUS Management & Engineering