



OVERZICHT, DEEL 1  
Schaal 1: 200



OVERZICHT, DEEL 2  
Schaal 1: 200



- VERKLARING**
- Algemeen en bestaande situatie**
- Wijkgrens
  - Kadastrale grens
  - 1 Bebuilding
  - Bestaande situatie
  - Bestaande lichtmast
- Nieuwe situatie**
- Materiaalgrens
  - Aanbrengen opspluitband 80x200mm, kleur: grijs
  - Aanbrengen opspluitband 100x200mm, kleur: grijs
  - Aanbrengen opspluitband 150x250mm, kleur: grijs
  - Aanbrengen verloopband 100x150x250mm, kleur: grijs
  - VBI + 1815
  - VBI + 1815
  - Aanbrengen inrijband 750x180x500mm, kleur: grijs
  - Aanbrengen inrijband 800x180x500mm, kleur: grijs
  - Aanbrengen drespeulband van betonstraatstenen, sinus 80mm
  - Aanbrengen wadi
  - Bestaande lichtmast verplaatsen
- Kabels en ledings**
- Data/transport - Enesis
  - Data/transport - KPN
  - Data/transport - Ziggo
  - Laagspanning - Enesis
  - Middenspanning - Enesis
  - Gas lage druk - Enesis
  - Riool vrijverval - Gemeente Roosendaal
  - Water - Brabant Water
- Aanbrengen boom, type: n.b.**
- Aanbrengen betontegels t.p.v. trottoir, 300x300x45mm, halfsteensverband, kleur: grijs
  - Aanbrengen betontegels t.p.v. trottoir, 300x300x60mm, strooilaag, kleur: grijs
  - Aanbrengen vloerbetonbetreken t.p.v. rijbaan, dikformaat, keperverband, kleur: rood (bergebruik)
  - Aanbrengen betonstraatstenen t.p.v. rijbaan, kefformaat, keperverband, kleur: grijs
  - Aanbrengen betonstraatstenen t.p.v. plateau, kefformaat, keperverband, kleur: heidepaars
  - Aanbrengen vlakke grasbetontegels t.p.v. parkeerplaatsen, 400x600x120mm, kleur: grijs
  - Aanbrengen straatkolk

**OPMERKINGEN**  
Maten in meters, tenzij anders vermeld  
Maten in millimeters, tenzij anders vermeld  
Pictogrammen in meters, t.o.v. N.A.P.

D-1	19-04-2023	Definitief versie 1	P.L. Le Paër
Versie	Datum	Omschrijving	Gemaakt door
<b>Gemeente Roosendaal</b>			
Project: <b>Van Coothlaan te Roosendaal</b>			
Onderwerp: <b>Definitief ontwerp</b>			
Gekend door	Projectnummer	Datum	Formaat
P.L. Le Paër	22087060	19-04-2023	ATL - 594x1660
Gemaakt door	Bewoosruimte	Blad	Schaal
B.M.H. Verstraten	-	Definitief - 1	1:200
in 1 blad, bladenummer 1			Tekeningnummer
			<b>22087060-DO-1</b>