











planten buitenzijde

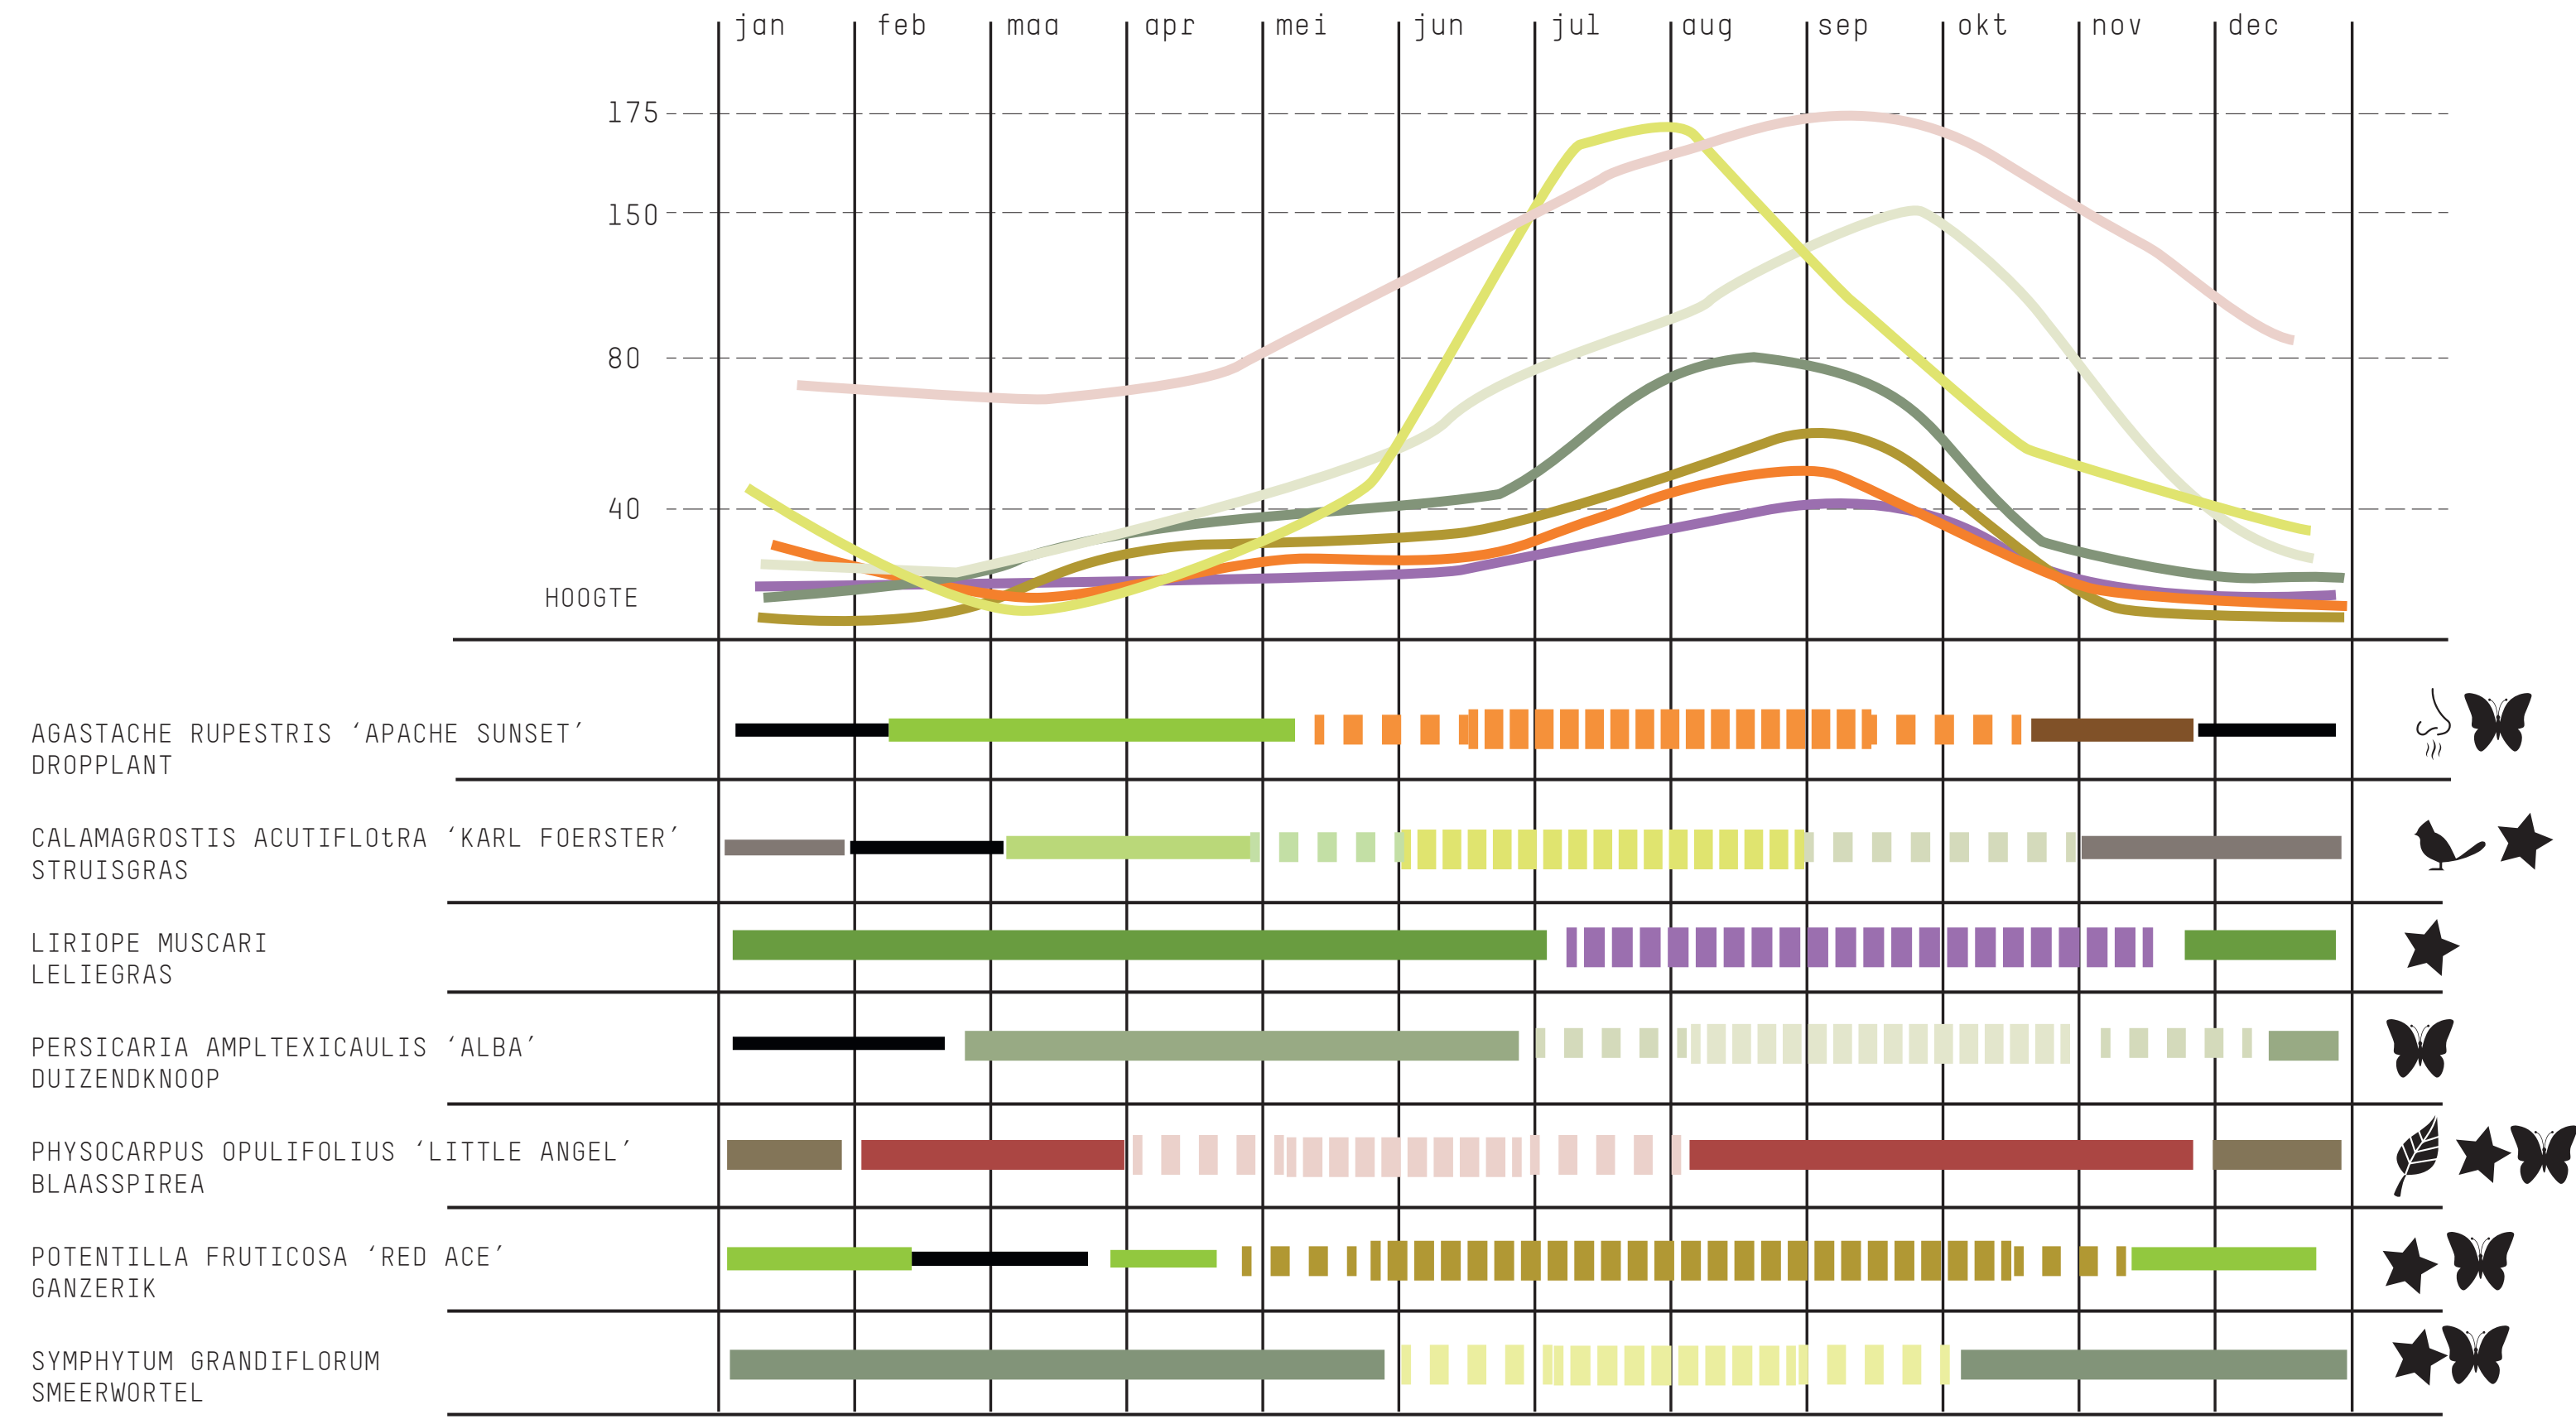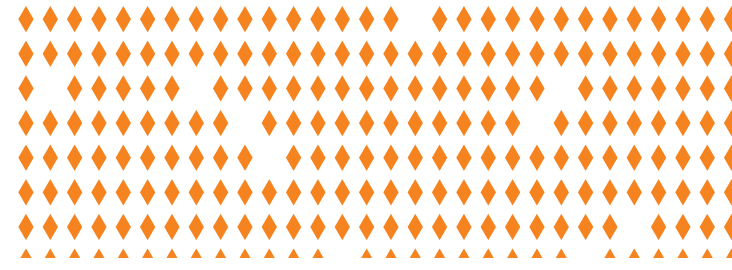

AGASTACHE RUPESTRIS 'APACHE SUNSET'




CALAMAGROSTIS ACUTIFLORA 'KARL FOERSTER'




LIRIOPE MUSCARI



PHYSOCARPUS OPULIFOLIUS 'LITTLE ANGEL'

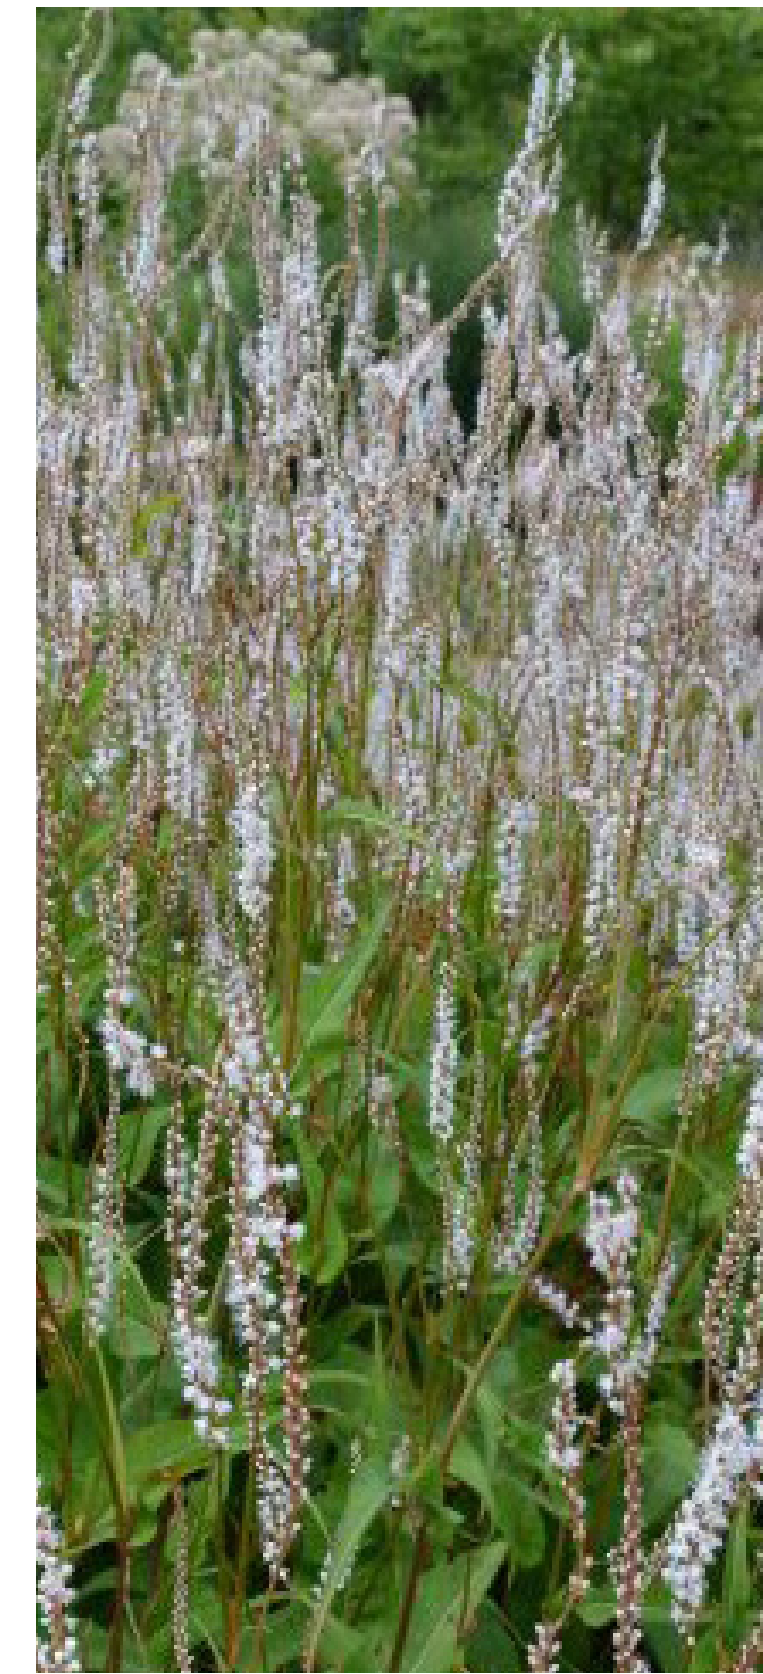

PERSICARIA AMPLEXICAULIS 'ALBA'

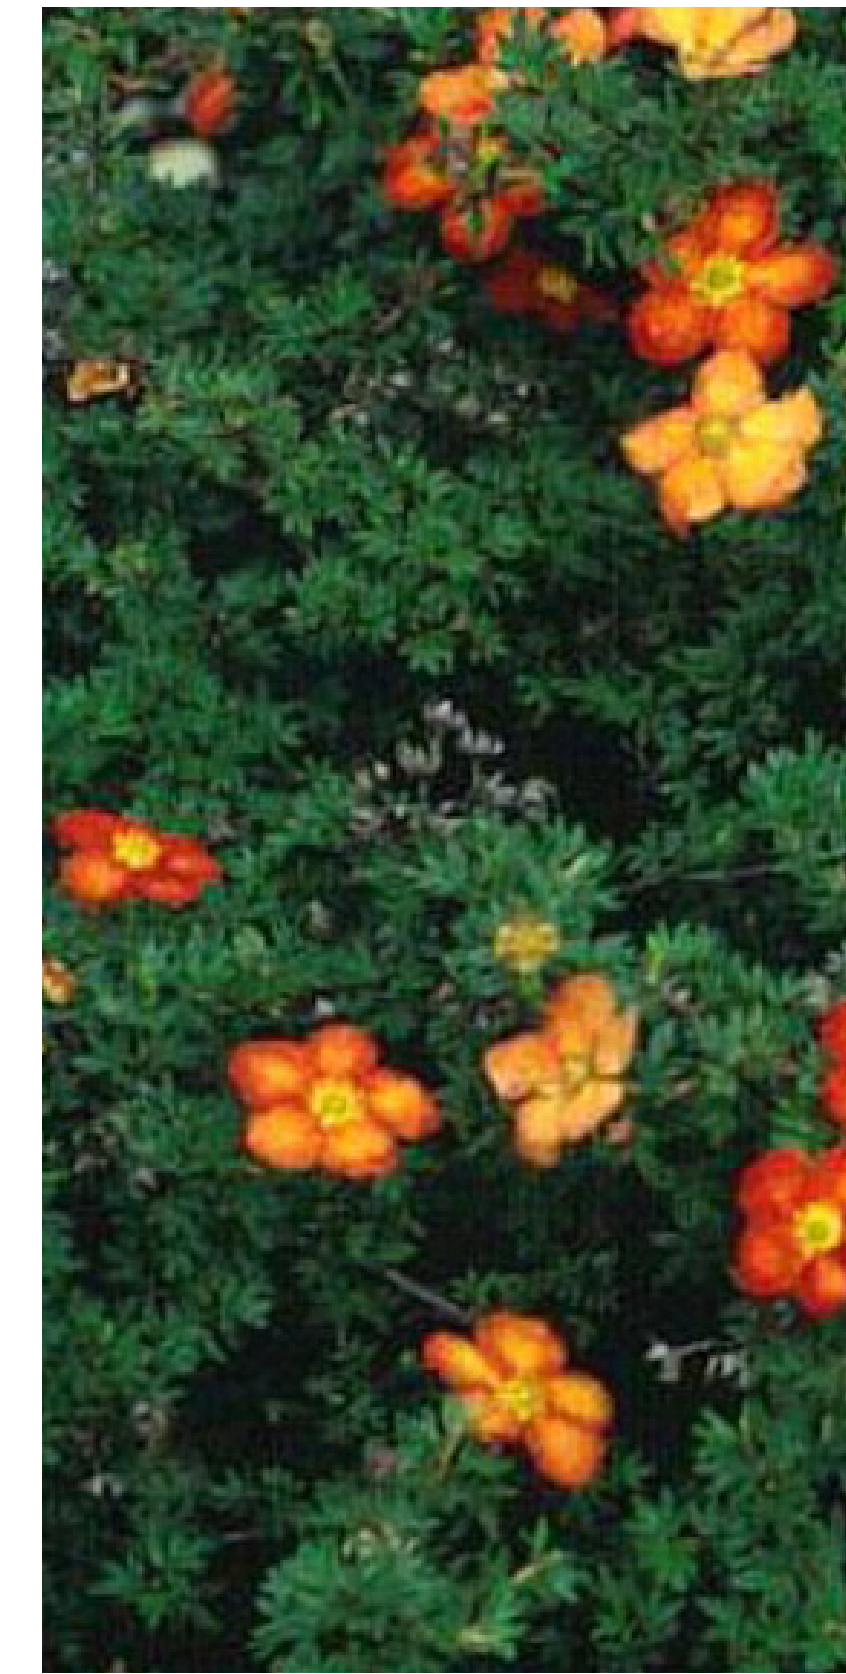


POTENTILLA FRUTICOSA 'RED ACE'



SYMPHYTUM GRANDIFLORUM



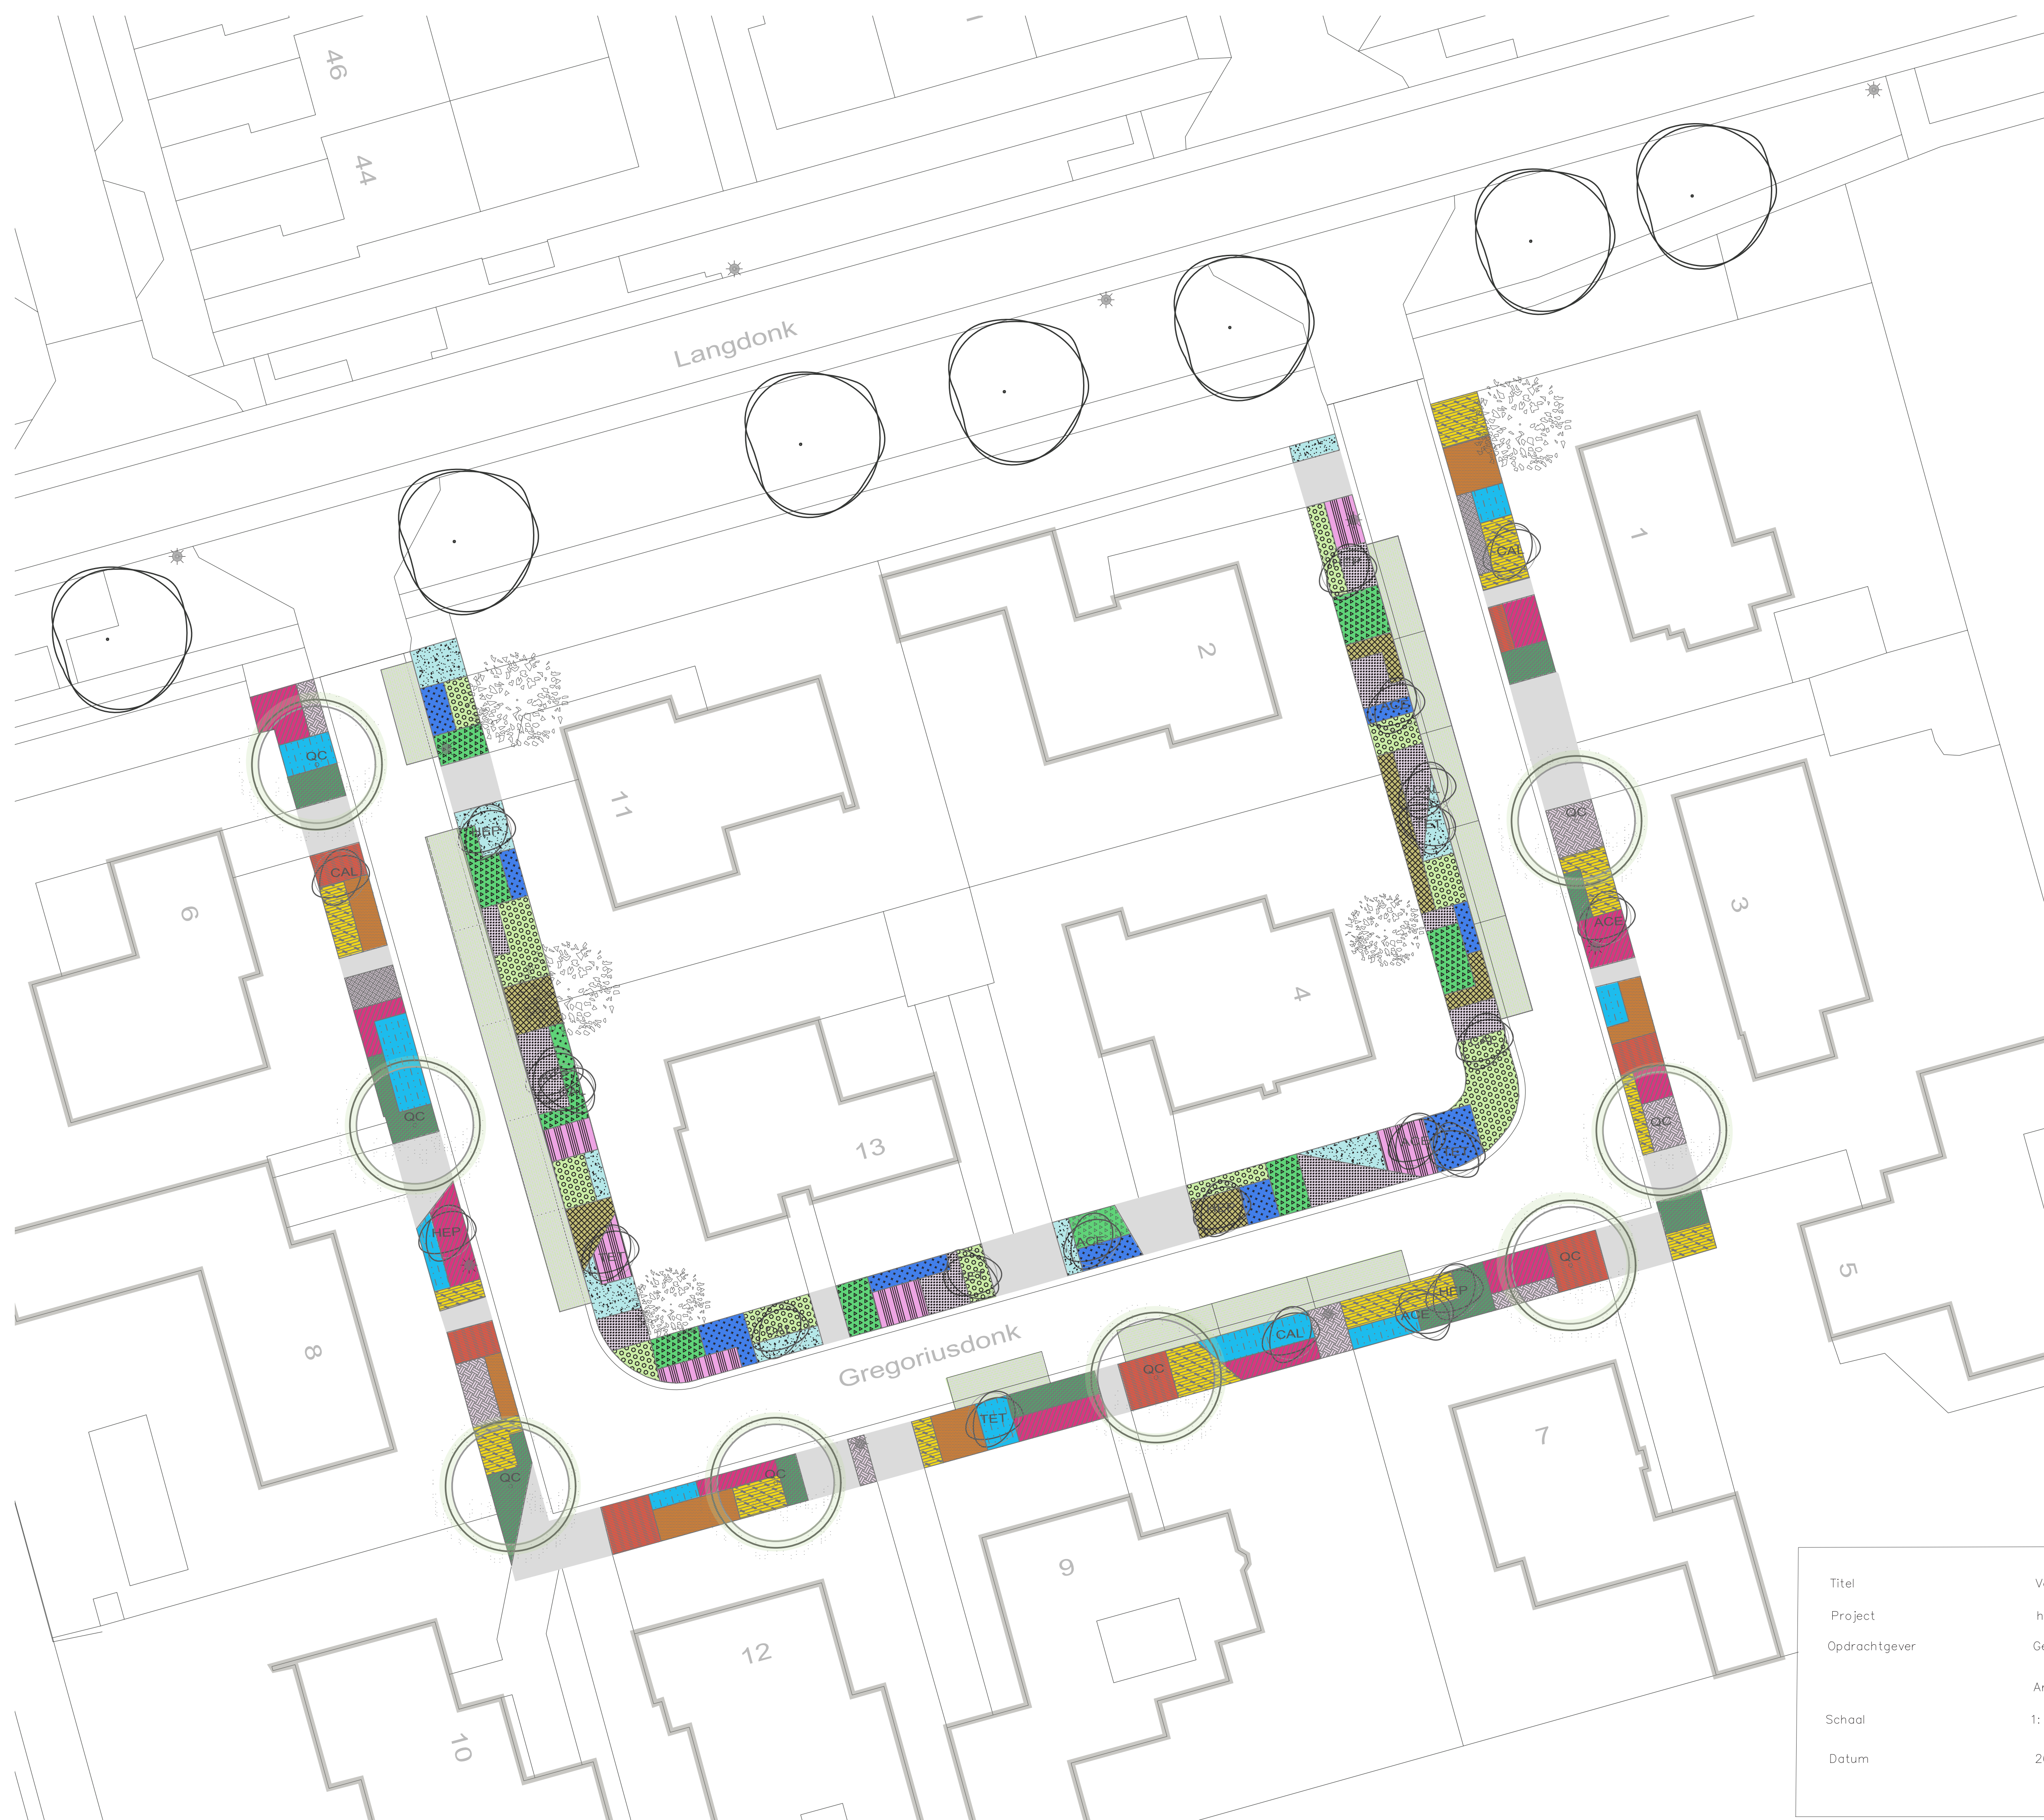

legenda beplantingsplan

- herstraten bestaand looppad/in- en uitrit
- parkeervakken in grasbetontegels
- bestaande lichtmast v.v. nieuw led-armatuur (richtlijn 3 lux; 0,2 gelijkmatigheid)
- bestaande boom langs laan
- bestaande struik/boom in prive tuin
- nieuwe boom Quercus cerris 'Summer Veil' Moseik
- nieuwe meerstammige struik/boom  
HEP Heptacodium miconioides // Zevenzonenboom  
CAL Calycanthus raulstonii 'Aphrodite' // Specerijenstruik  
ACE Acer monspessulanum // Franse esdoorn  
TET Tetradium daniellii // Bijenboom

plantvak binnenkant rijbaan

- Kalimeris incisa 'Blue Star' // Zomeraster
- Veronicastrum virginicum 'Kleine Erika' // Ereprijs
- Persicaria bistorta 'Superba' // Adderwortel
- Alchemilla mollis // Vrouwenmantel
- Molinia Caerulea 'Heidebraut' // Pijpestrootje
- Brunnera macrophylla 'Jack Frost' // Kaukasische vergeet me niet
- Mahonia eurybracteata 'soft Caress' Chinese mahoniestruik

plantvak buitenkant rijbaan

- Symphytum grandiflorum // Smeewortel
- Calamagrostis acutiflora 'Karl Foerster' // Struisgras
- Physocarpus opulifolius 'Little Angel' // Blaasspirea
- Agastache rupestris 'Apache Sunset' // Droplant
- Liriope muscari // Leliegroen
- Persicaria amplexicaulis 'Alba' // Duizendknoop
- Potentilla fruticosa 'Red Ace' // Ganzerik

Titel	Voorlopig beplantingsplan	 <b>studio mars</b> laboratorium voor ruimtelijk ontwerp
Project	herinrichting Gregoriusdonk	
Opdrachtgever	Gemeente Roosendaal	Arjan Buijsen   senior projectleider gijssingstraat 28A   3026RM Rotterdam   06 51906833 info@studiomars.cc   www.studiomars.cc
Schaal	1:200 ontwerp   Formaat A1 840 x 594	
Datum	26 september 2023	

