



SITUATIE ZUIDELIJK DEEL

Schaal 1:500

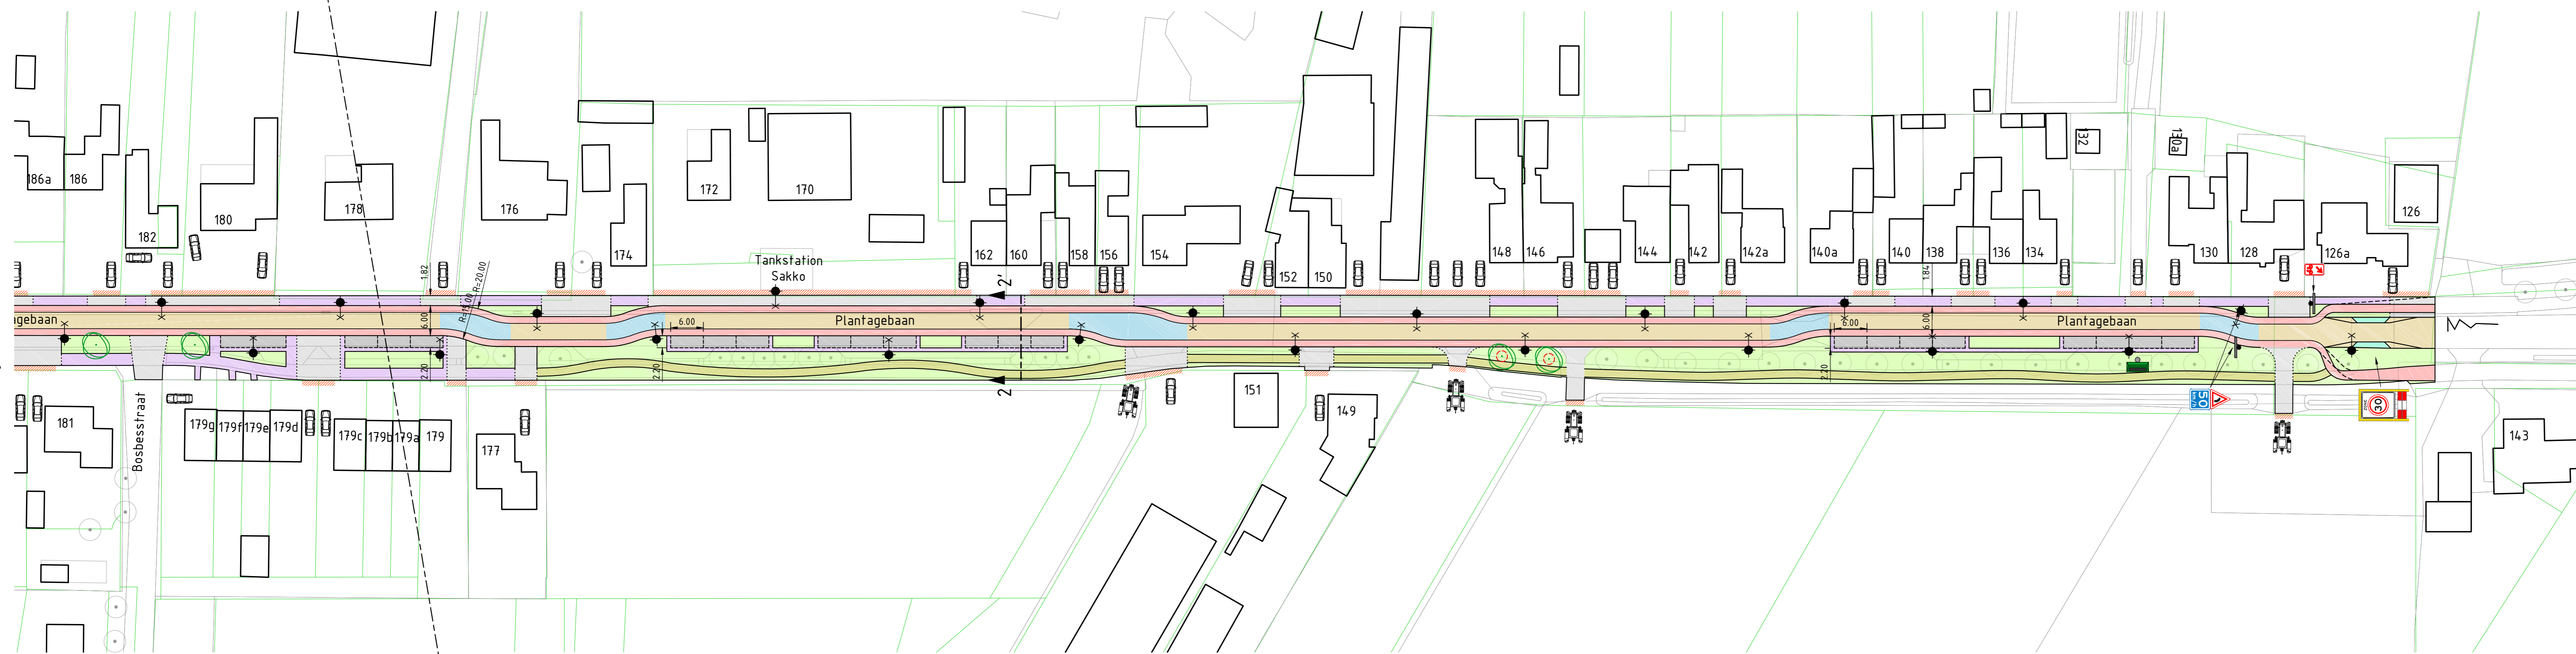

SITUATIE NOORDELIJK DEEL

Schaal 1:500

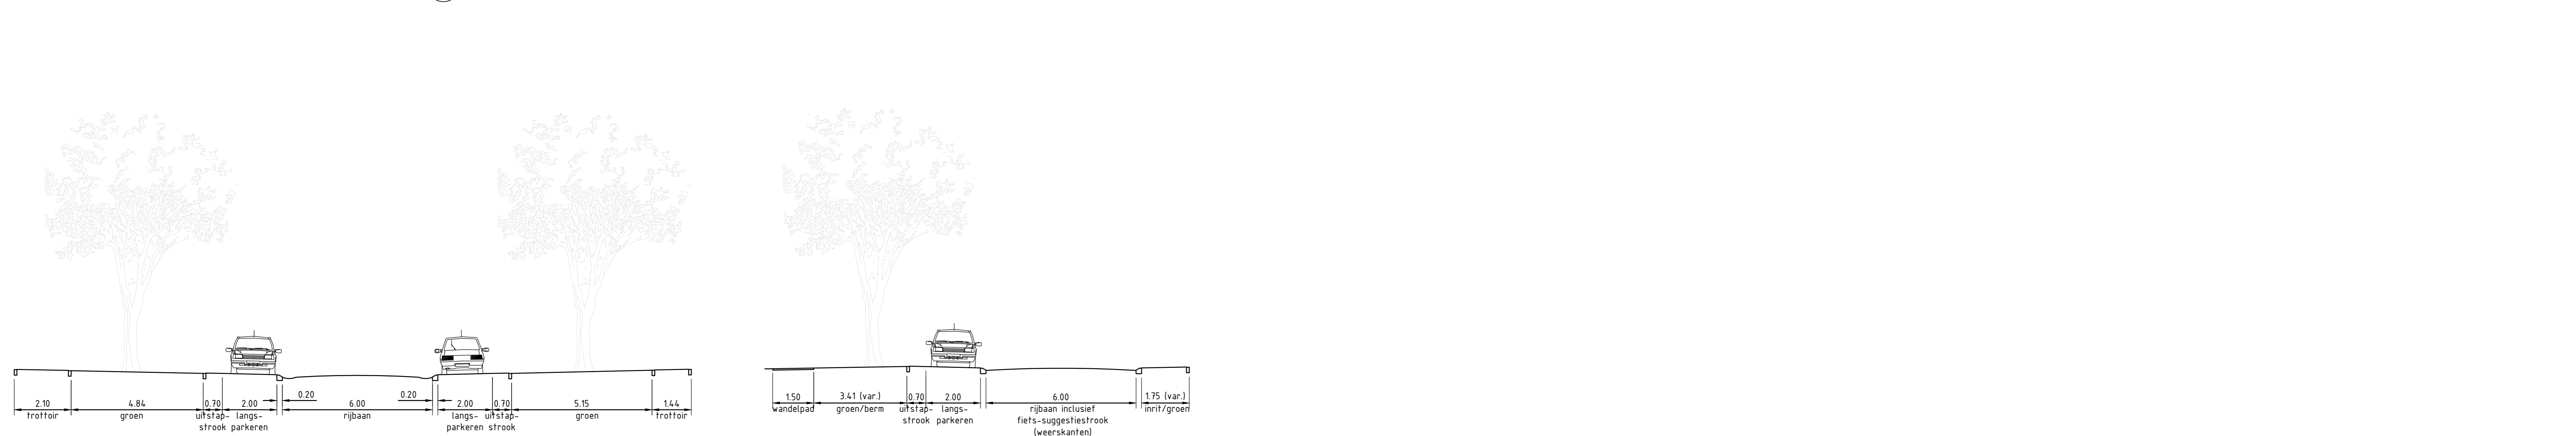

DWARSPROFIEL 1 - ZUIDELIJK DEEL

Schaal 1:100



DWARSPROFIEL 2 - NOORDELIJK DEEL

Schaal 1:100



LEGENDA

- bestaande topografie
- bestaande bebouwing
- bestaande straatgrens
- rijbaan
- rijbaan afwijkende kleur
- parkeren
- trottoir
- fietspad
- drempel/snelheidsremmer
- groen
- fietsstrook (onderdeel van rijbaan)
- wandelstrook
- initi. terrein bewoners parkeervak
- te handhaven boom
- nieuwe boom
- nieuwe boom conflict K&L
- flespaal met bord
- picknicktafel
- bank
- prullenbak
- brievenbus
- dynamisch snelheidsdisplay
- informatie zuil
- lichtmast
- doorgaande drempel
- fietslanietjes
- blokmarkering
- driehoeksmarkering

Platen in meters t.o.v. NAP, tenzij anders aangegeven
Meten in meters, tenzij anders aangegeven

6	06-12-2023	P. Hazen	wijziging E
5	13-11-2023	P. Hazen	wijziging D
4	31-10-2023	P. Hazen	wijziging C
3	06-10-2023	P. Hazen	wijziging B
2	11-08-2023	P. Hazen	wijziging A
1	05-07-2023	P. Hazen	definitief
0	23-06-2023	P. Hazen	concept
versie	datum	auteur	omschrijving

GEMEENTE ROOSENDAAL		WATERPAS	
PLANTAGEBAAN - WOUWSE PLANTAGE		proj.nr. 23058	bestek
Schetsontwerp		schaal 1:500/1:50	formaat A0
Variant A		status DEFINITIEF	bladnr. 1/1
		23058-SO-001	