

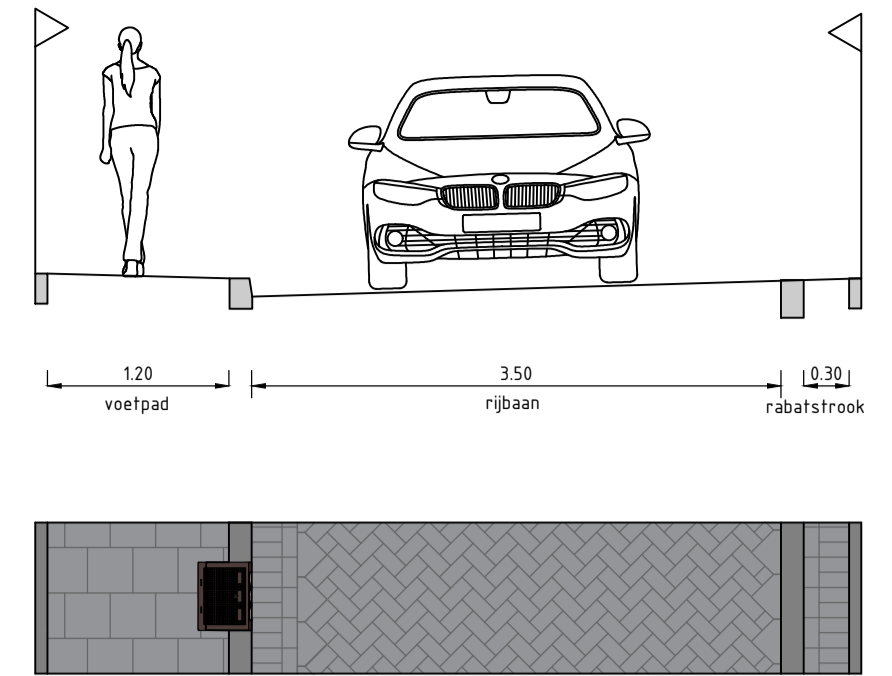


1A

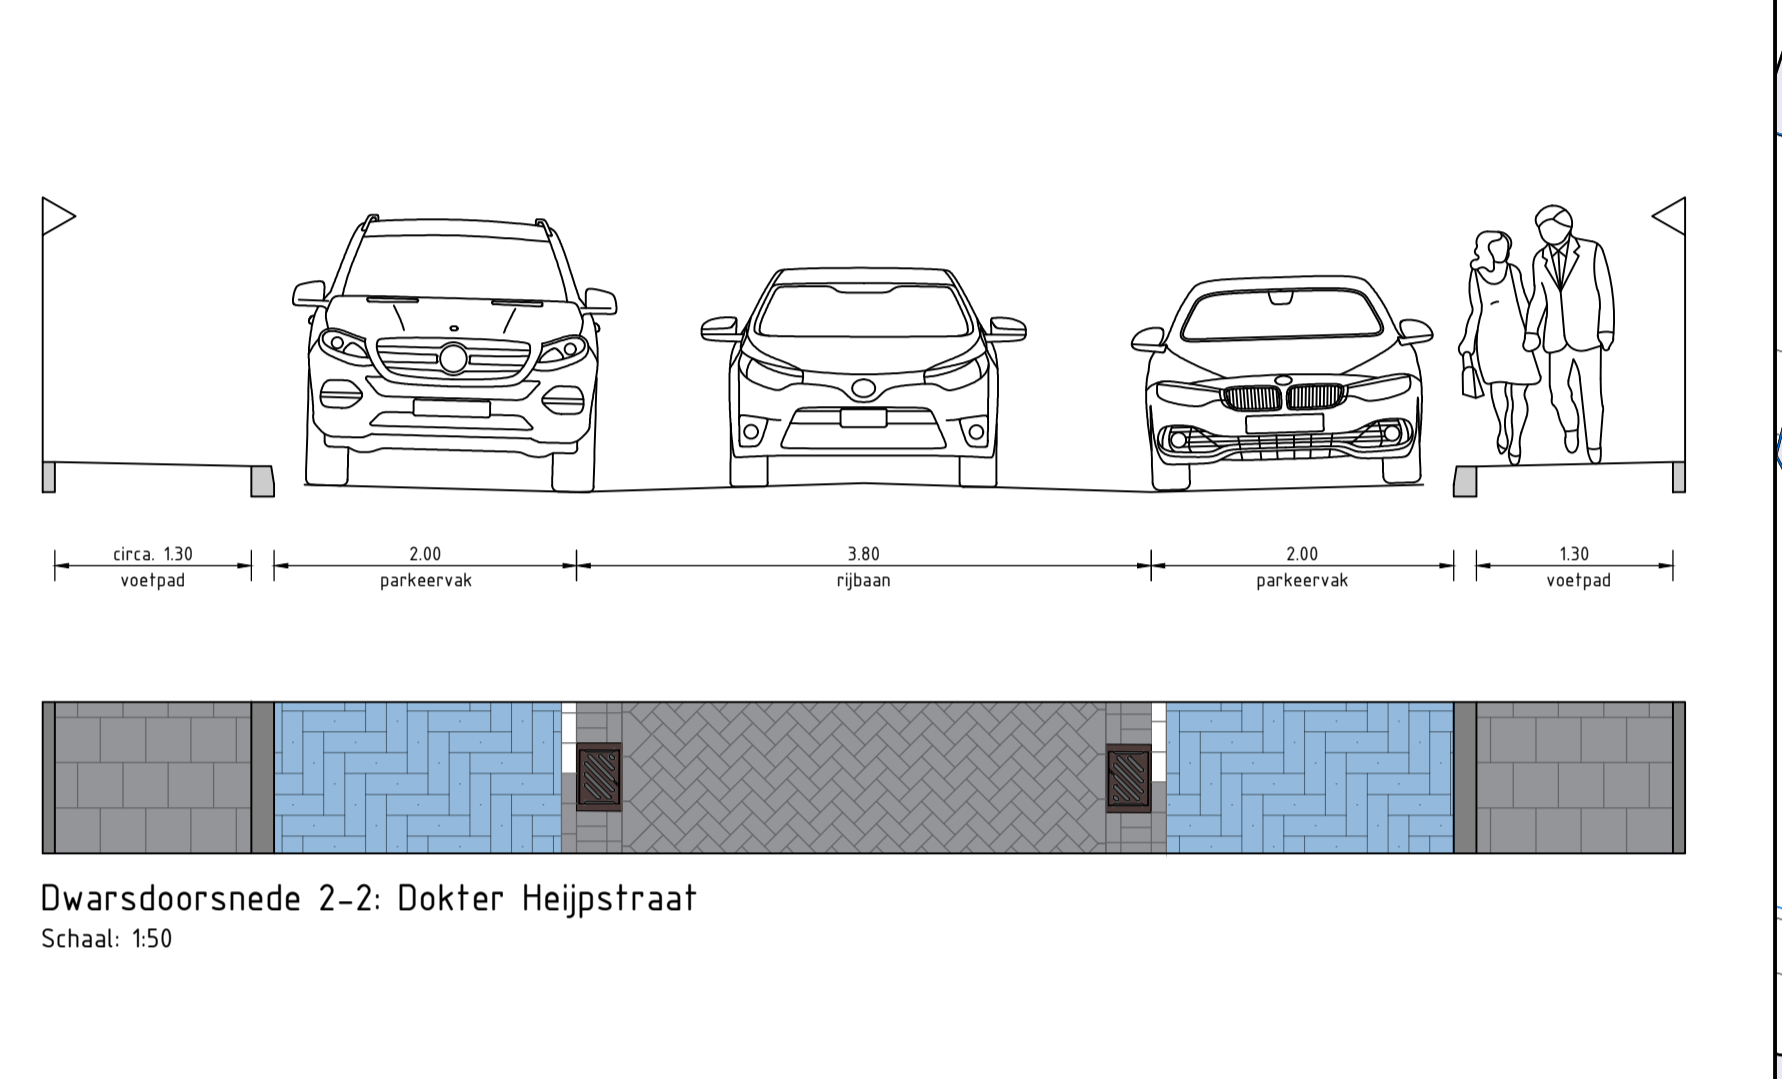


Dwarsdoorsnede 1-1: Dokter Heijpstraat bij P-terrein
Schaal: 1:50

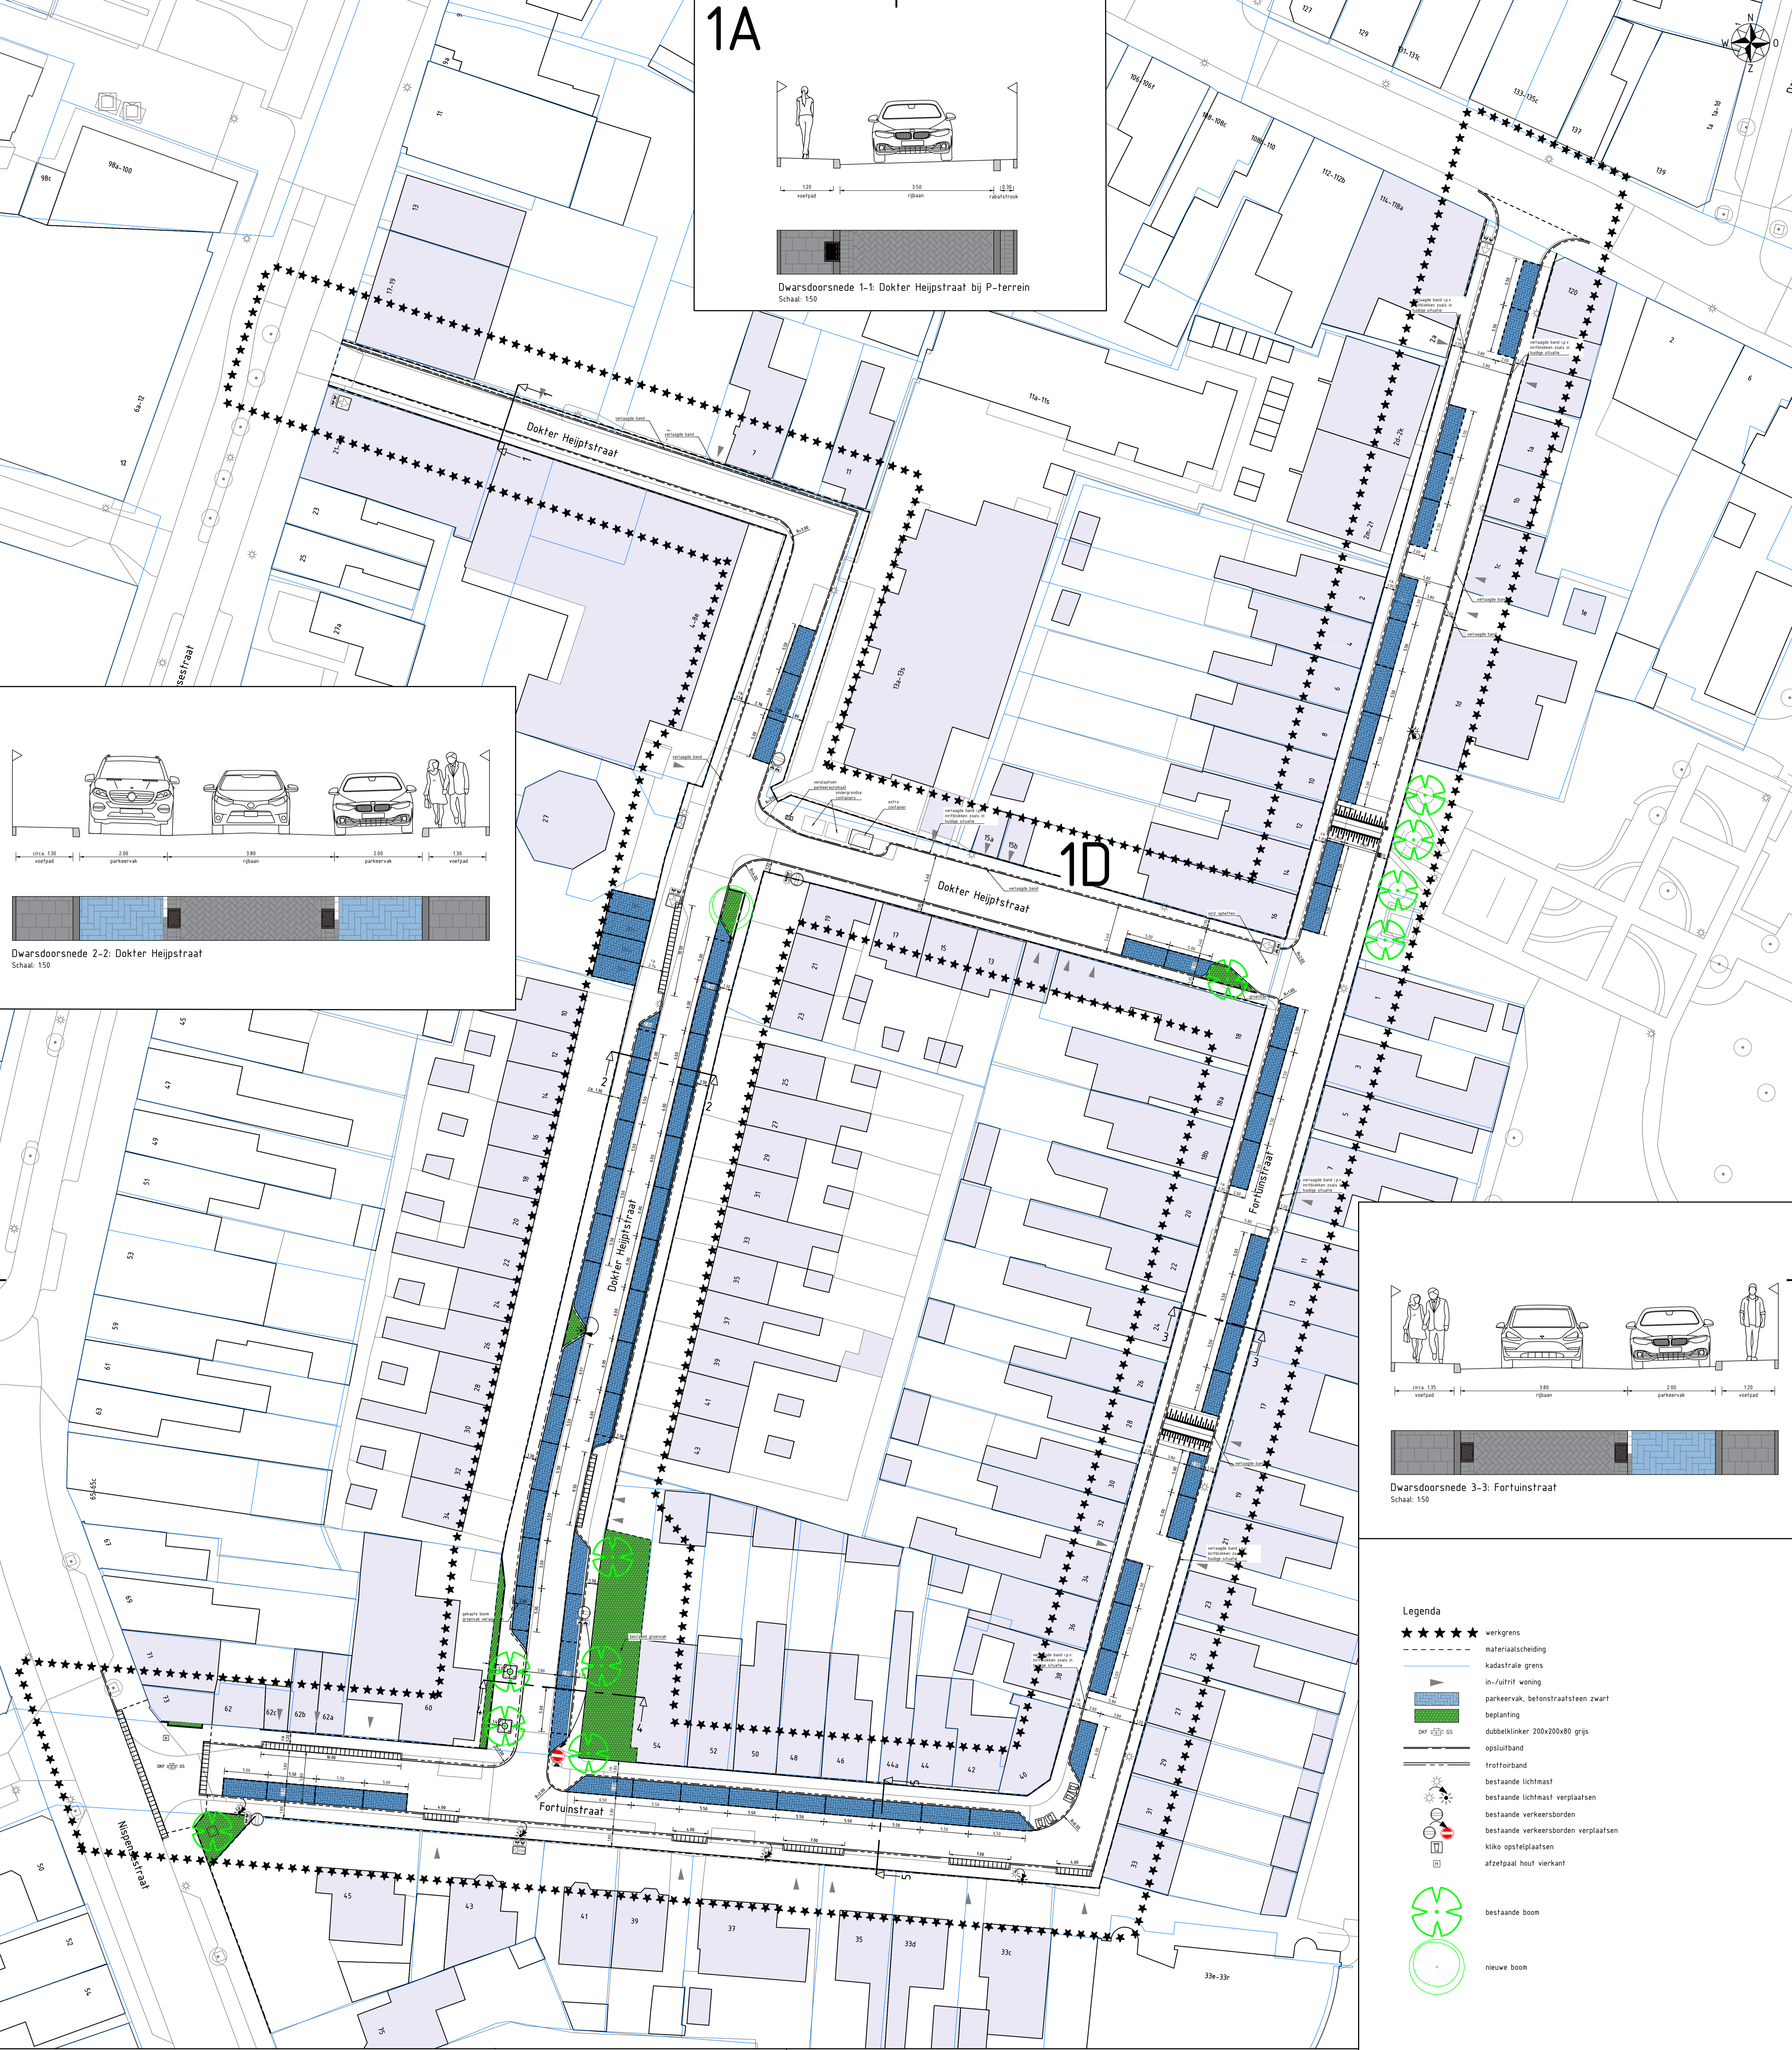

Dwarsdoorsnede 2-2: Dokter Heijpstraat
Schaal: 1:50

1D

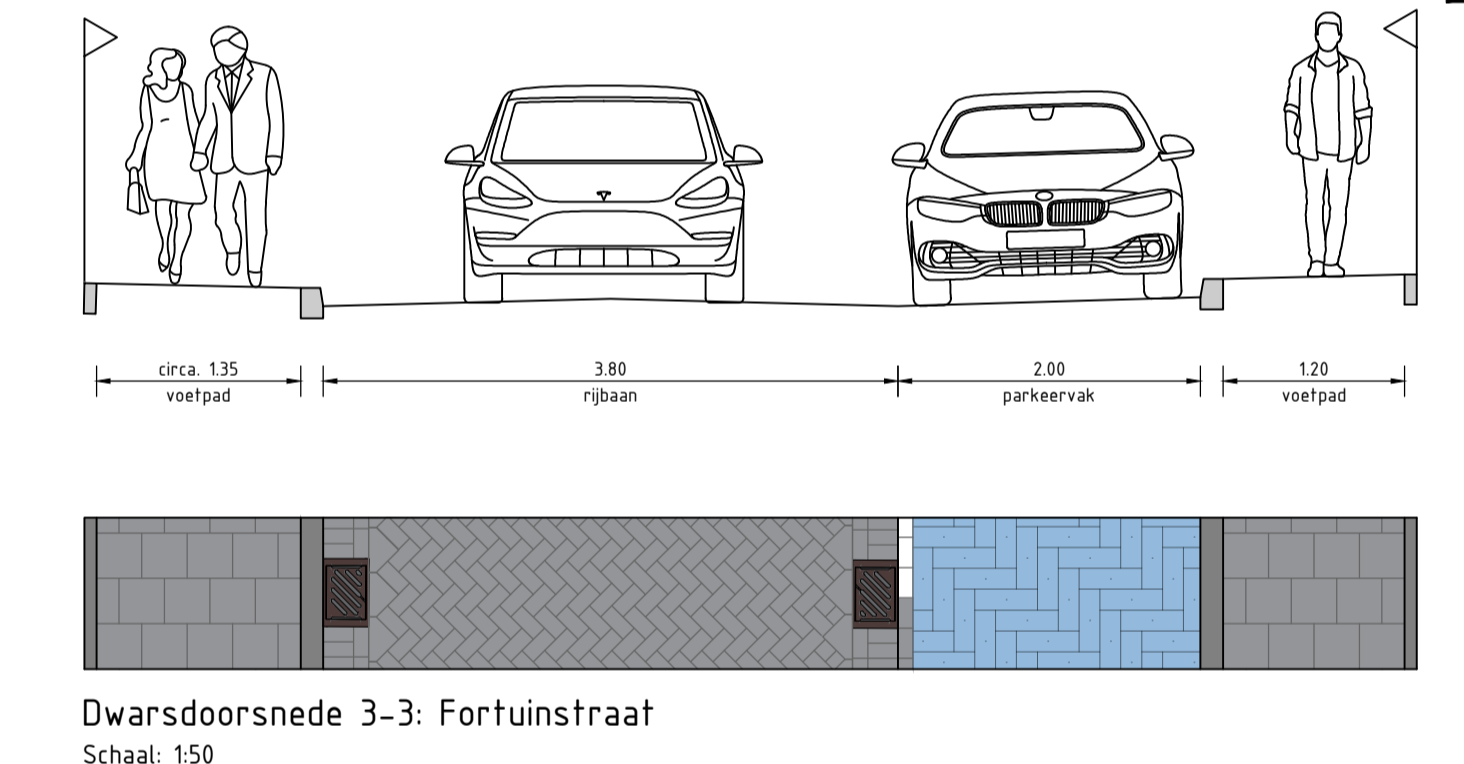


Dwarsdoorsnede 3-3: Fortuinstraat
Schaal: 1:50

Legenda


- ★★★ werkgrans
- materiaalscheiding
- kadastrale grens
- in-/uitrit woning
- █ parkeervak, betonstraatssteen zwart
- █ beplanting
- ▨ dubbeklinker 200x200x80 grijs
- opsluitband
- trottoirband
- ☀ bestaande lichtmast
- ☀ bestaande lichtmast verplaatsen
- ☀ bestaande verkeersborden
- ☀ bestaande verkeersborden verplaatsen
- ☀ klinker opstelplaatsen
- ☀ afzetpaal hout vierkant
- 🌳 bestaande boom
- 🌳 nieuwe boom

1B

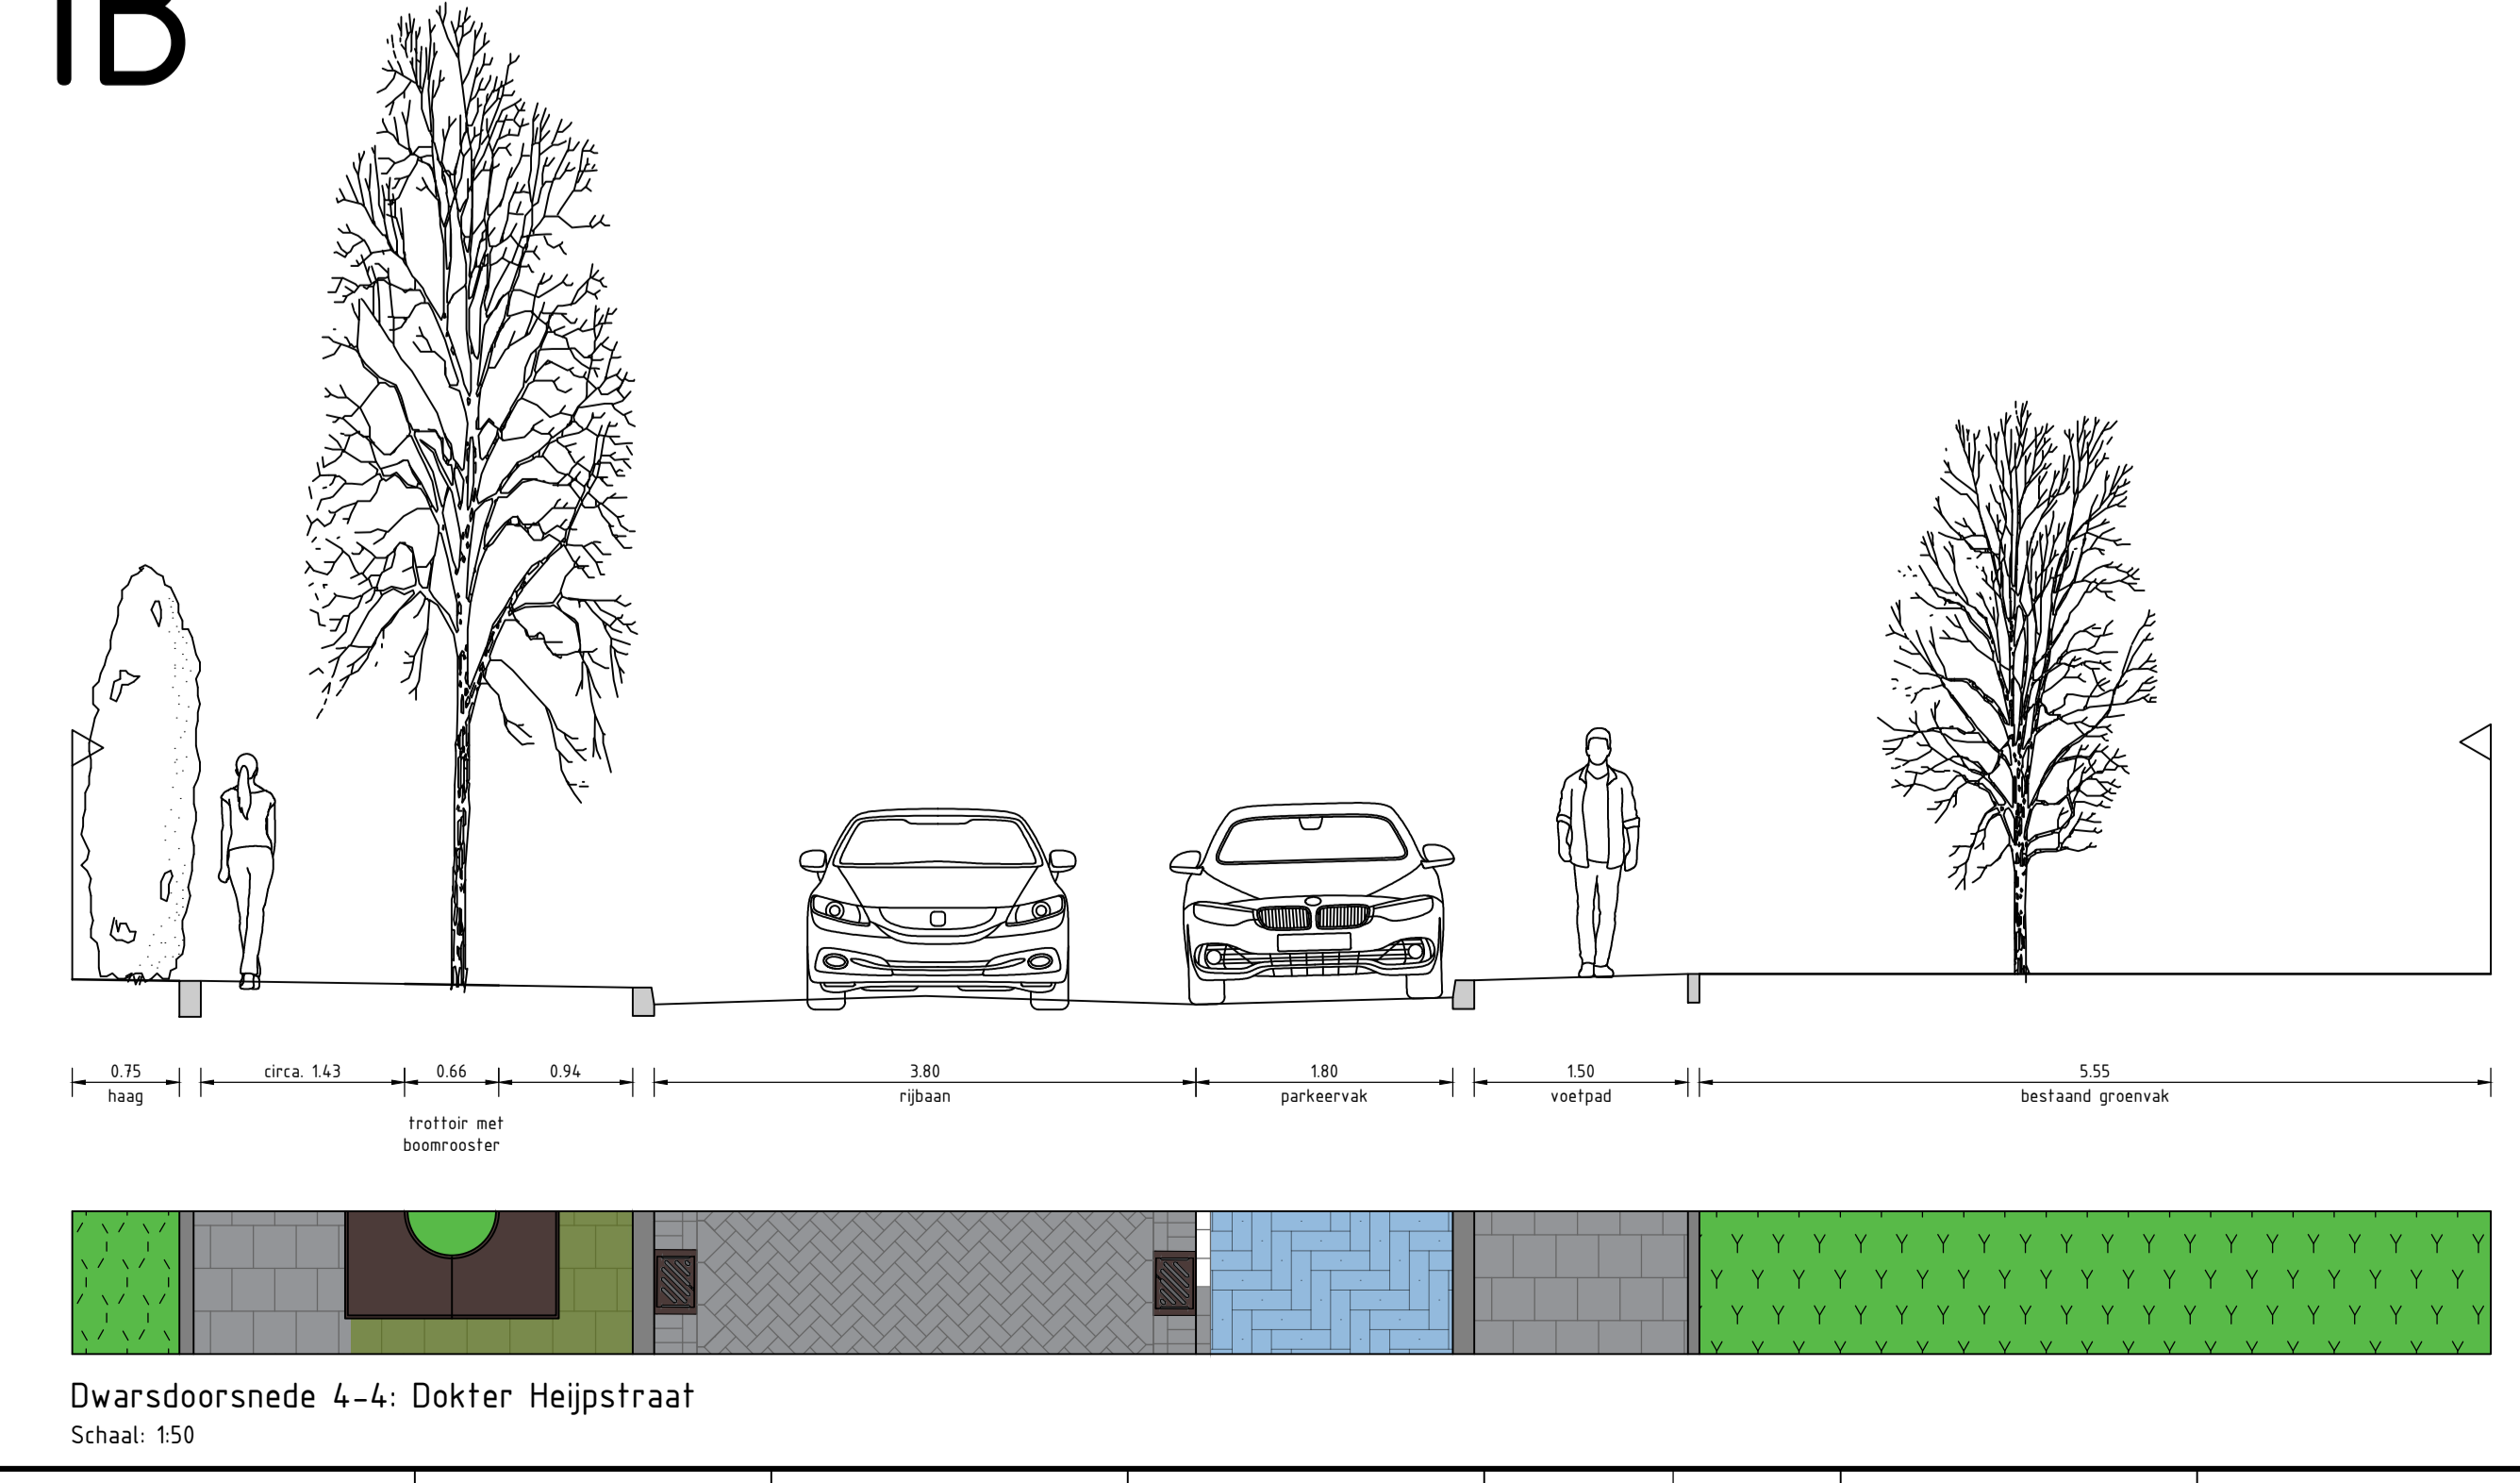

Dwarsdoorsnede 4-4: Dokter Heijpstraat
Schaal: 1:50

1C

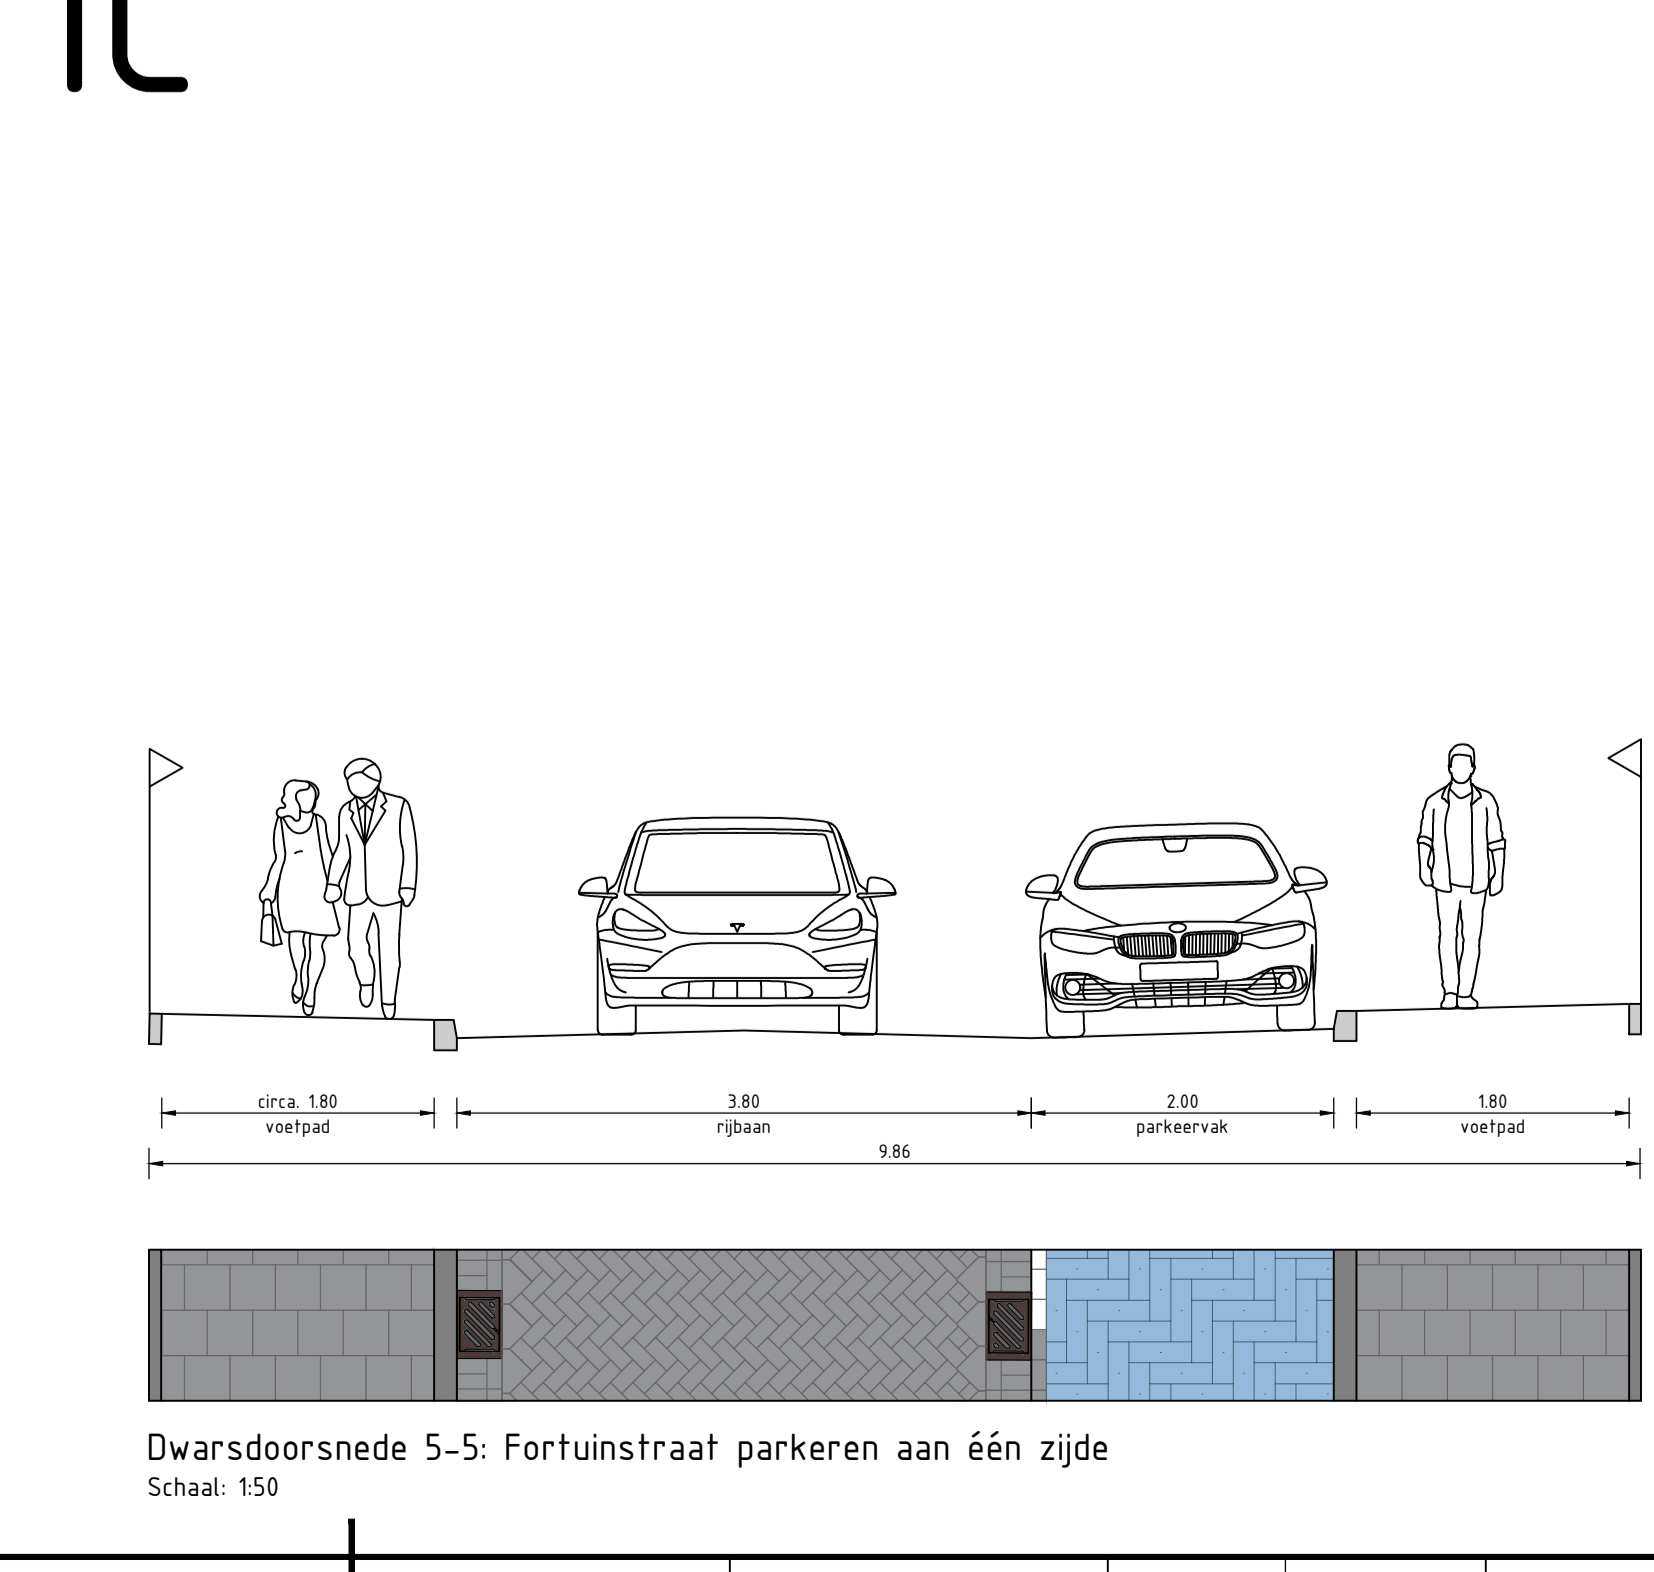

Dwarsdoorsnede 5-5: Fortuinstraat parkeren aan één zijde
Schaal: 1:50

variant 1

Maten in meters, tenzij anders vermeld. Materiaal maten in mm, tenzij anders vermeld. Peilmaten in meters t.o.v. N.A.P., tenzij anders vermeld. Diameters in mm, tenzij anders vermeld.

Versie	Datum	Omschrijving	Getekend	Gereviseerd	Vrijgegeven
c3.0	20-11-2023	Dwarsprofielen Fortuinstraat	YGr	HLA	HLA

Opdrachtnemer:	Megaborn techniek met beleid	Opdrachtgever:	Gemeente Roosendaal
Project:	Gemeente Roosendaal Reconstructie Fortuinstraat en Dr. Heijpstraat	Documenttype:	Tekening
Onderdeel:	nieuwe situatie	Blad:	1 van 1
Fase:	Voorlopig ontwerp variant 1	Schaal:	1:250
Tekeningnummer:	GR12301-201	Projectnummer:	GR12301
Bestandsnummer:	c3.0	Status:	CONCEPT