

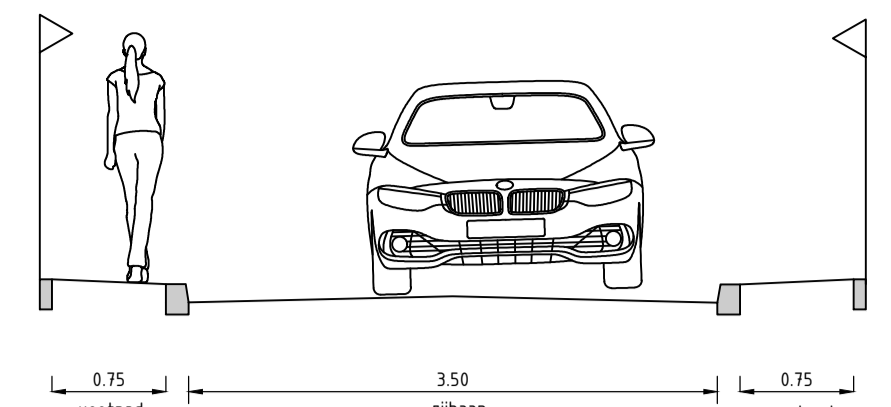


2A

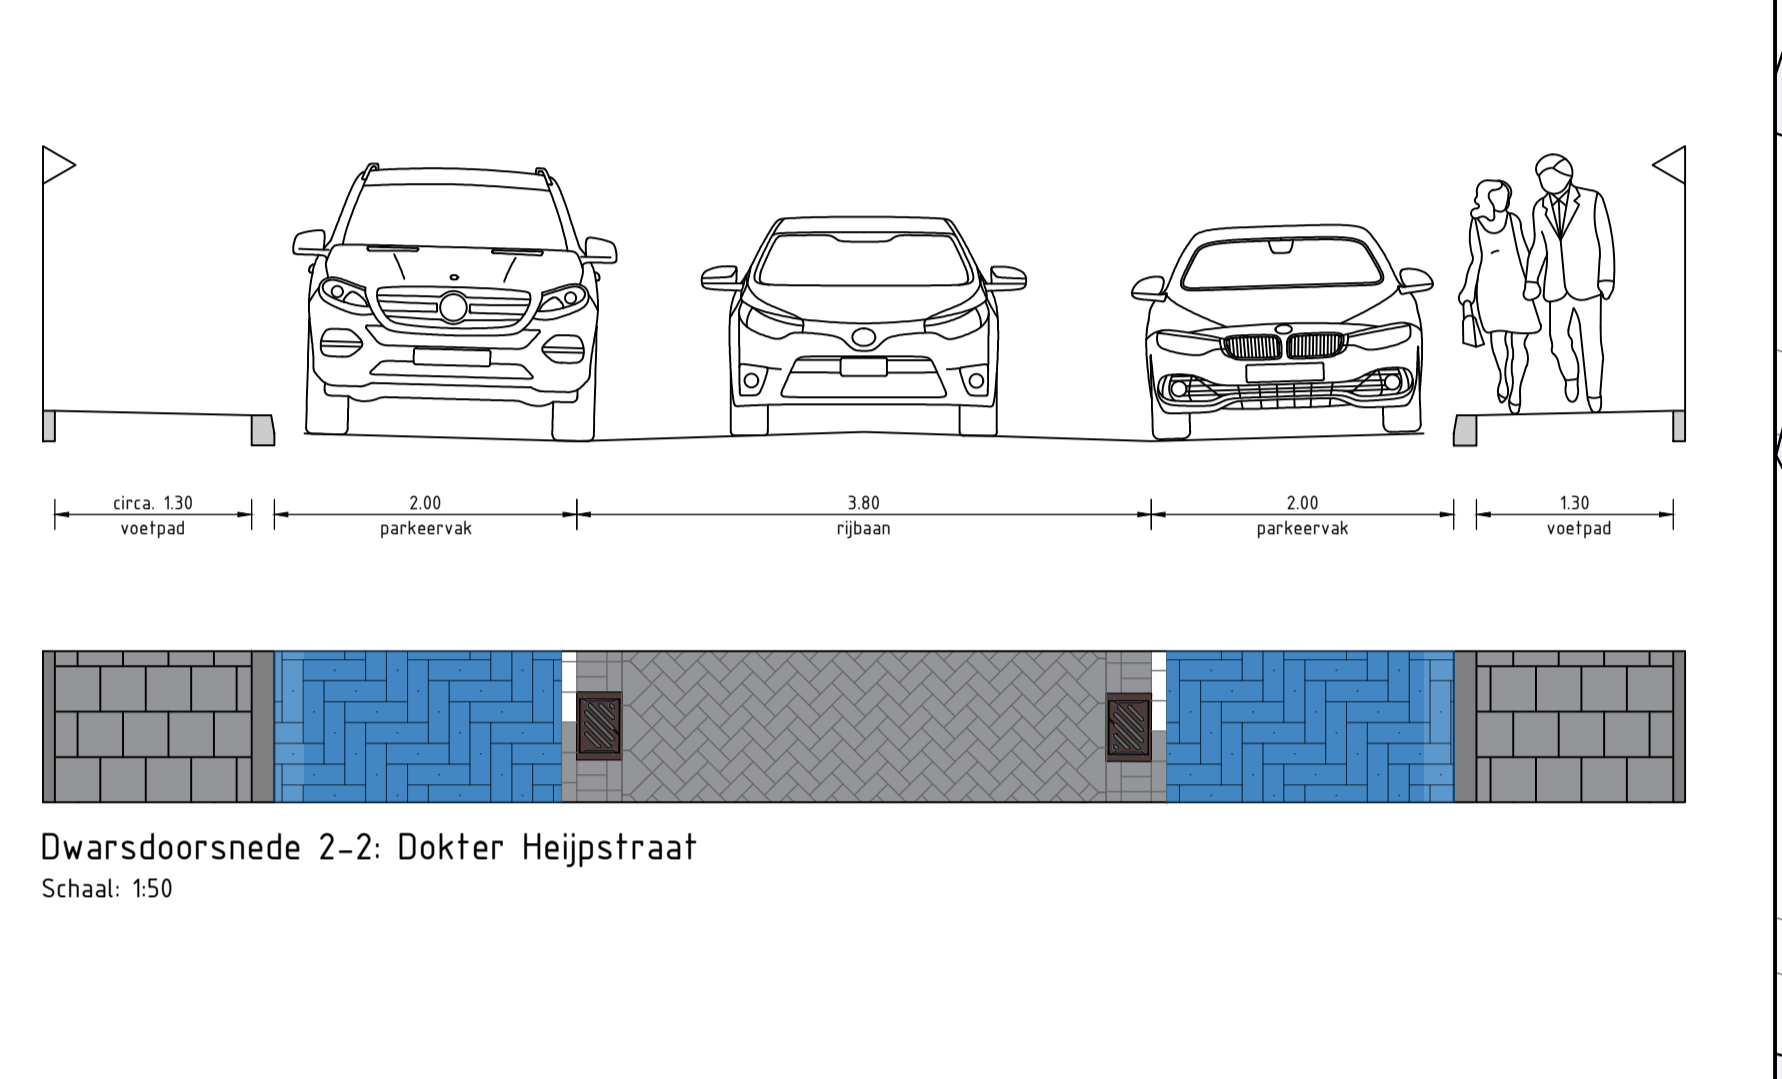


Dwarsdoorsnede 1-1: Dokter Heijpstraat bij P-terrein alternatief
Schaal: 1:50

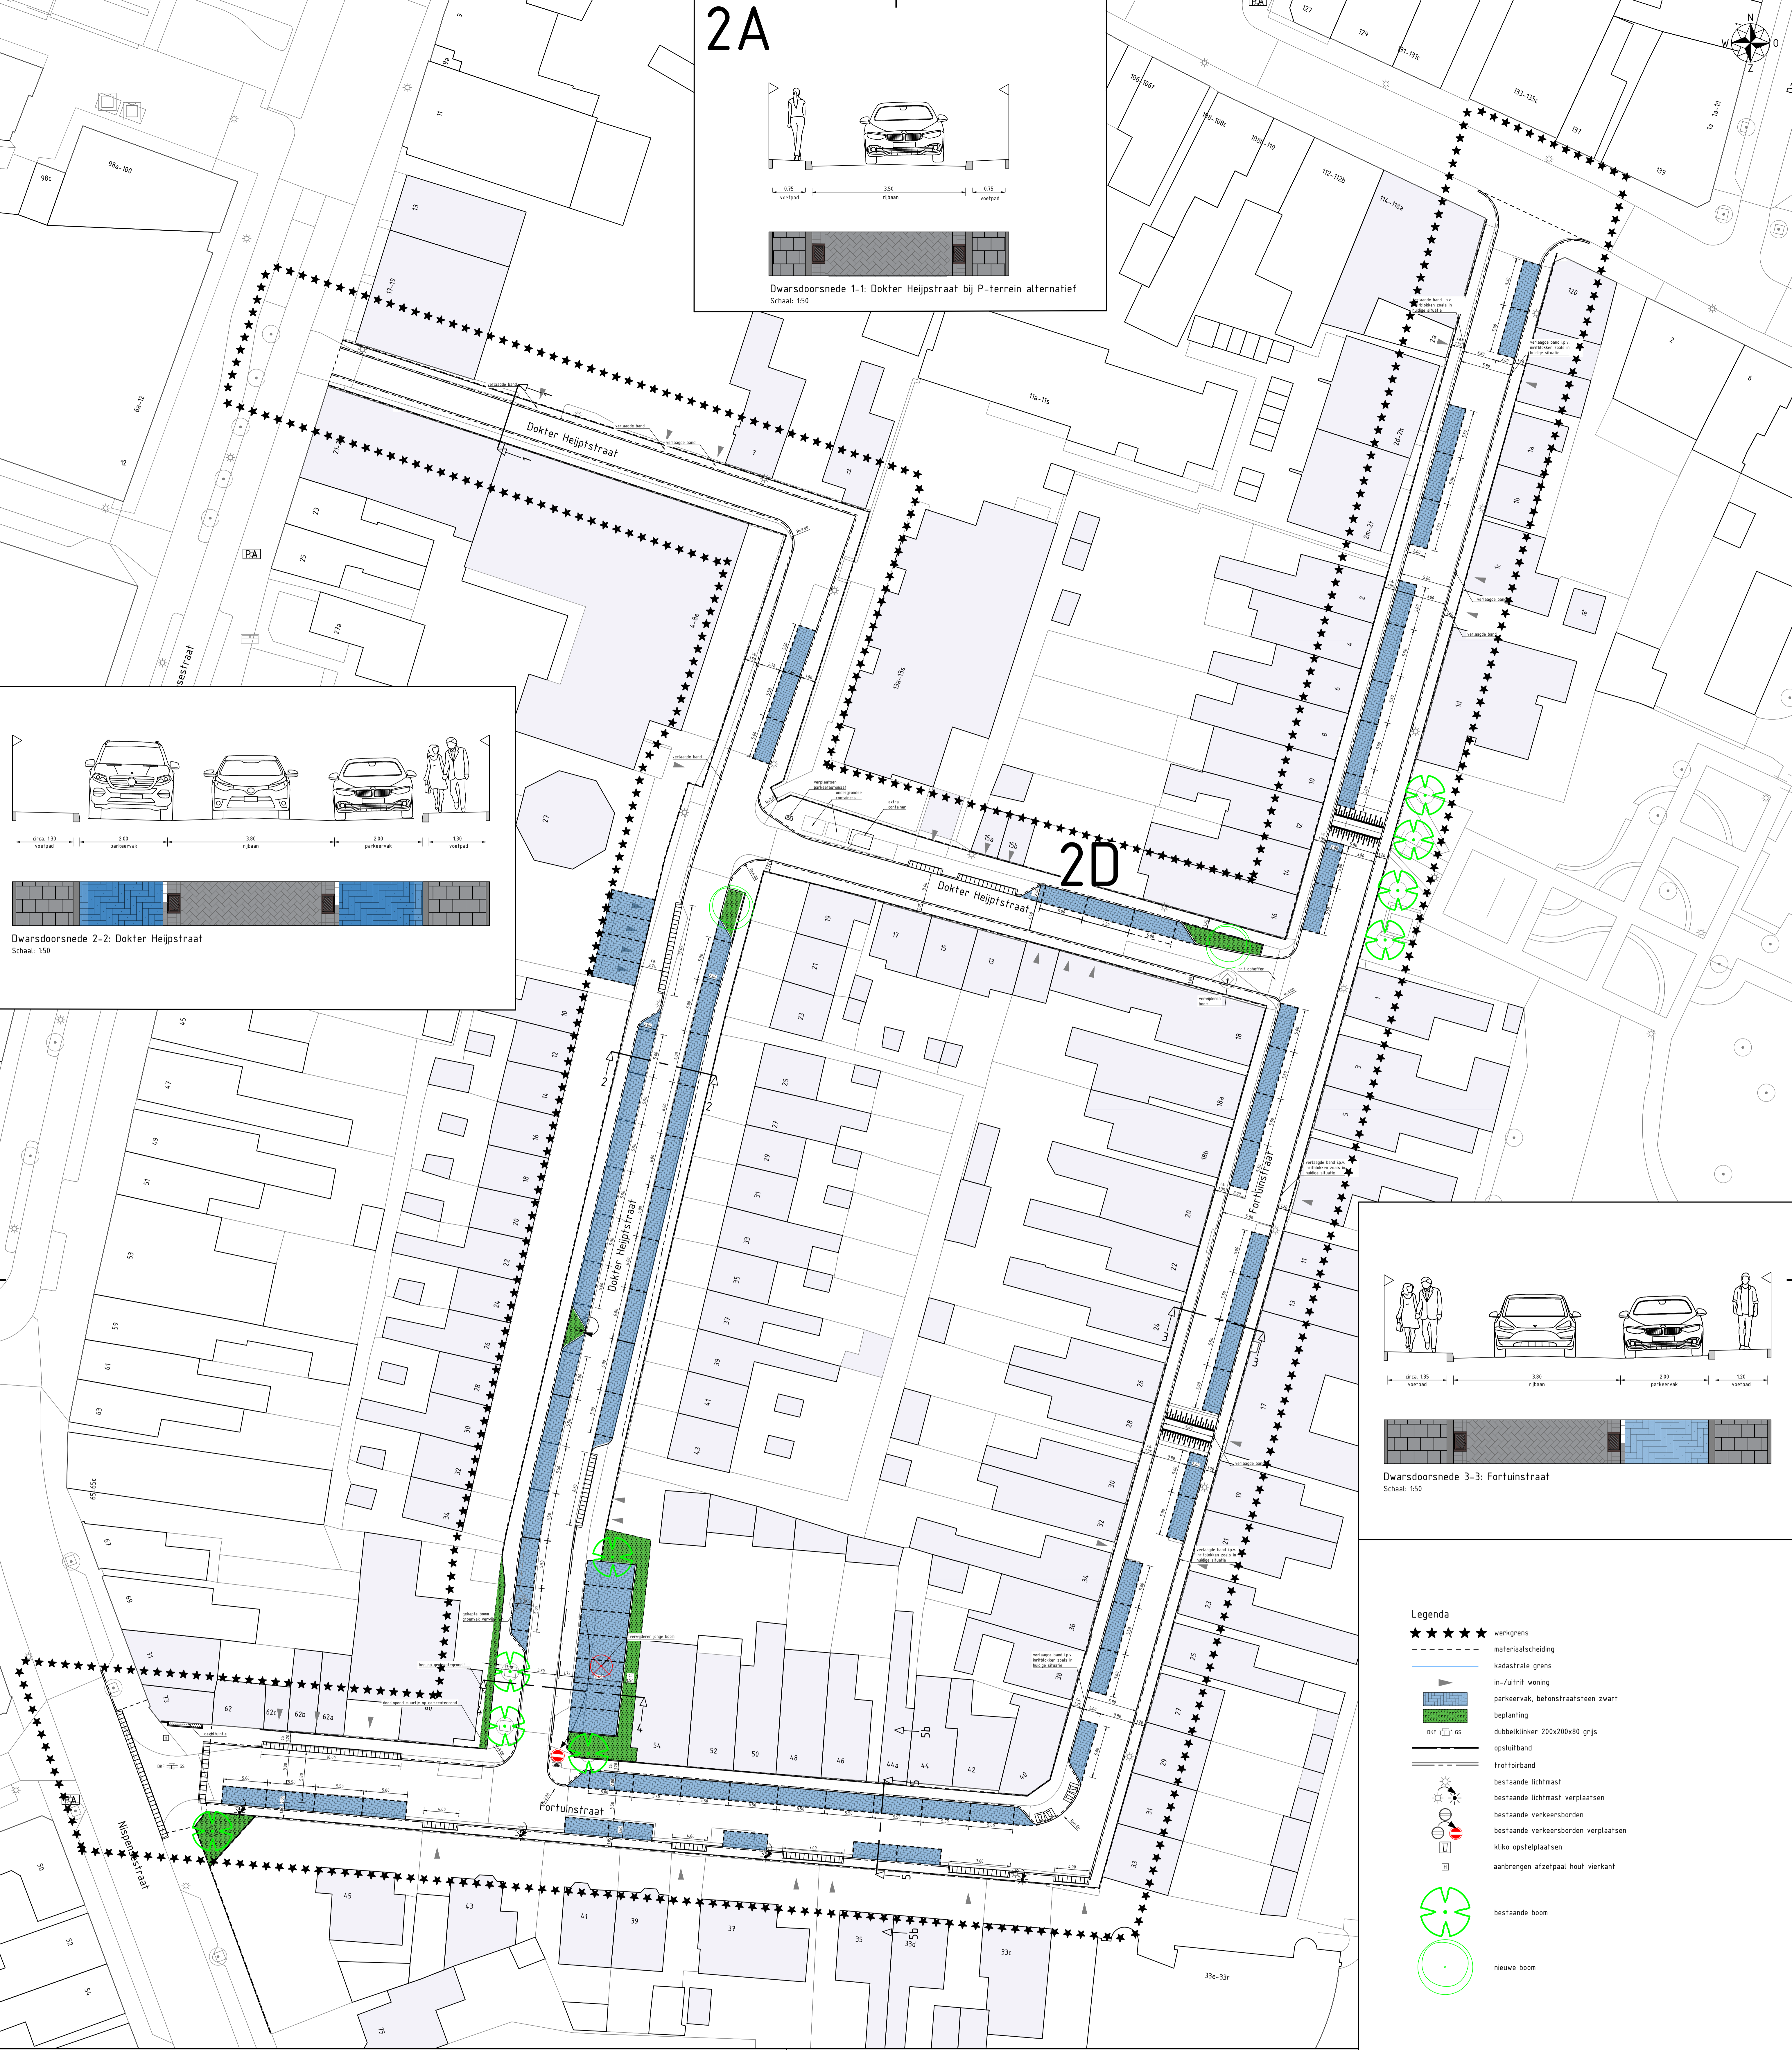

Dwarsdoorsnede 2-2: Dokter Heijpstraat
Schaal: 1:50


2D

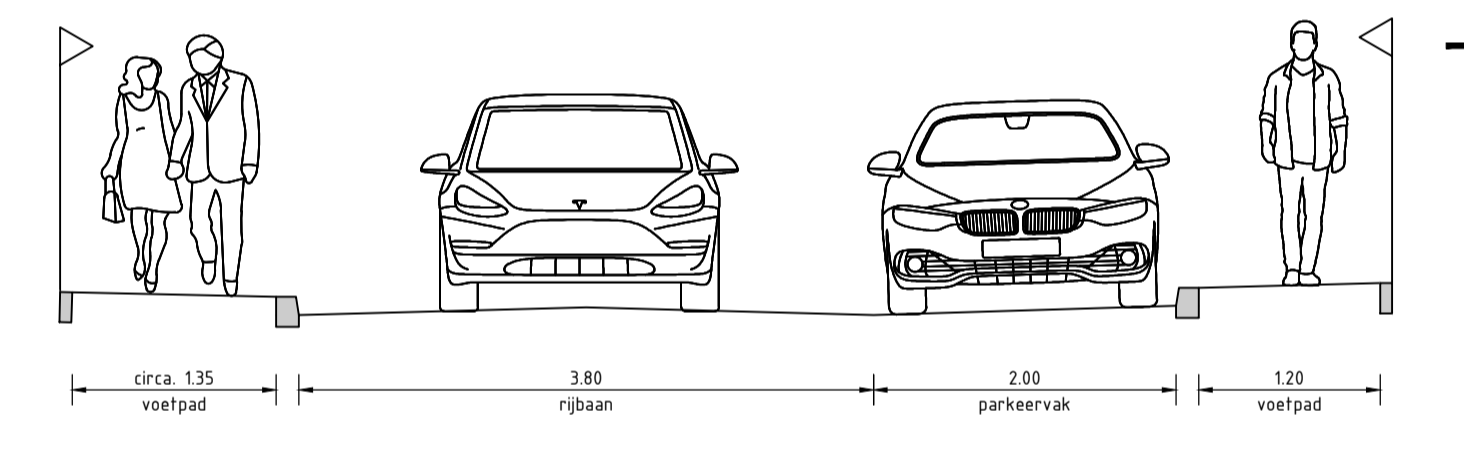

Dwarsdoorsnede 3-3: Fortuinstraat
Schaal: 1:50


- Legenda**
- ***** werkgrens
 - - - - - materiaalscheiding
 - kadsstrale grens
 - ▲ in-/uitrit woning
 - parkeervak, belonstraafsteen zwart
 - begroeiing
 - dubbelklinker 200x200x80 grijs
 - opsluitband
 - trottoirband
 - ☀ bestaande lichtmast
 - ☀ bestaande lichtmast verplaatsen
 - ☀ bestaande verkeersborden
 - ☀ bestaande verkeersborden verplaatsen
 - ☀ klinko opstelplaatsen
 - ☀ aanbrennen afzetpaal hout vierkant
 - 🌳 bestaande boom
 - 🌳 nieuwe boom

2B

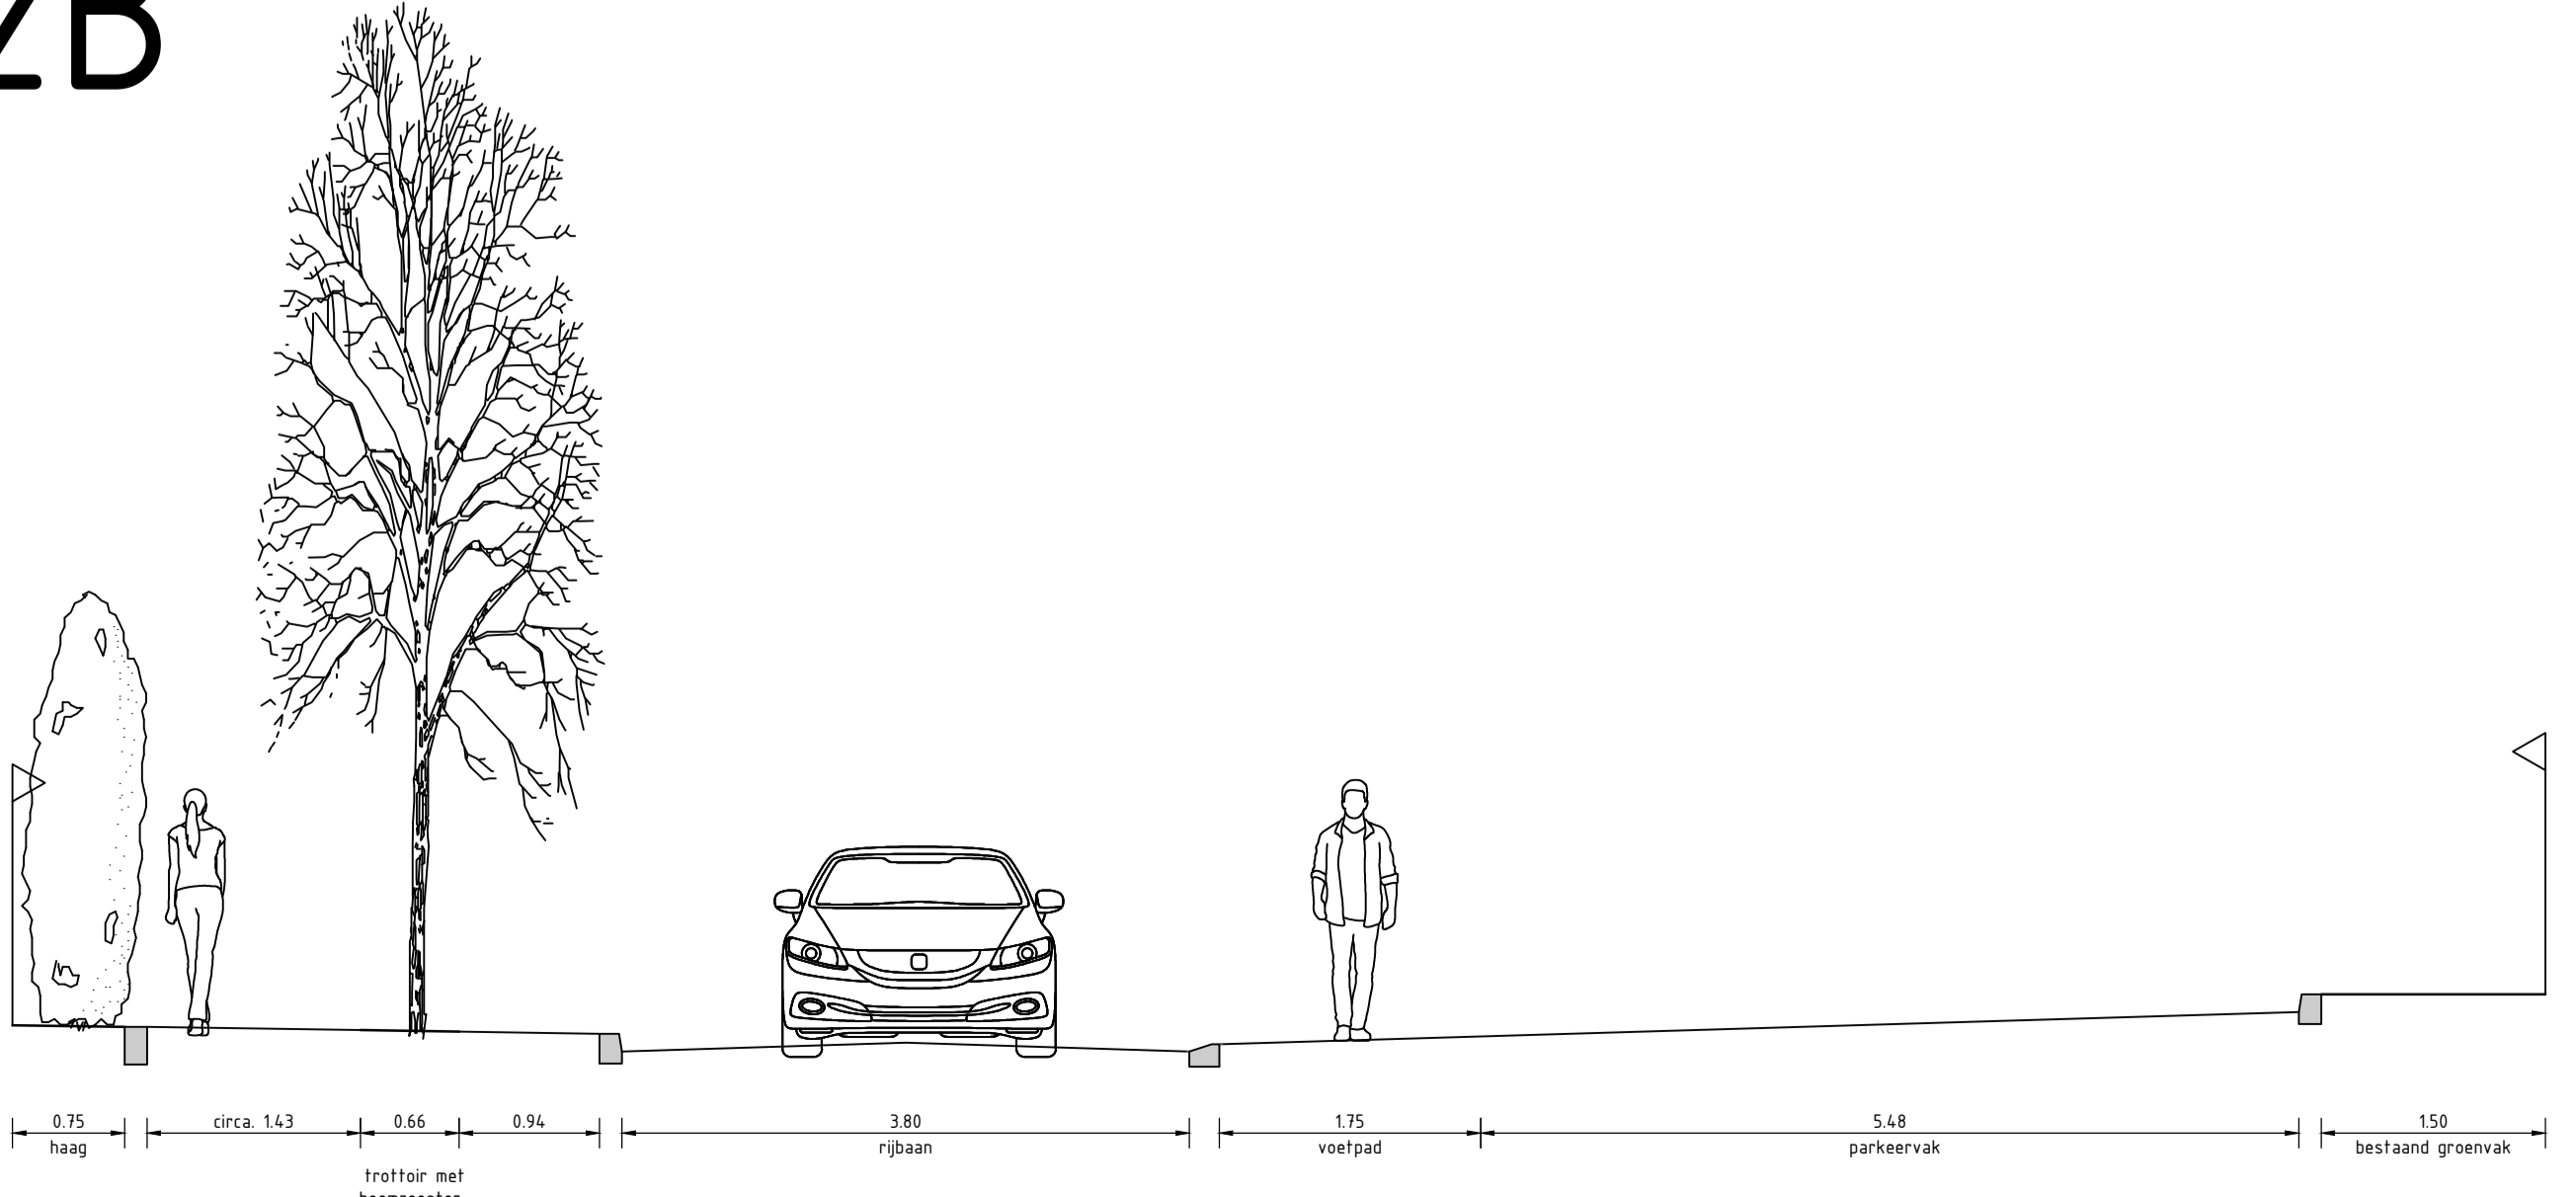

Dwarsdoorsnede 4-4: Dokter Heijpstraat alternatief
Schaal: 1:50

2C

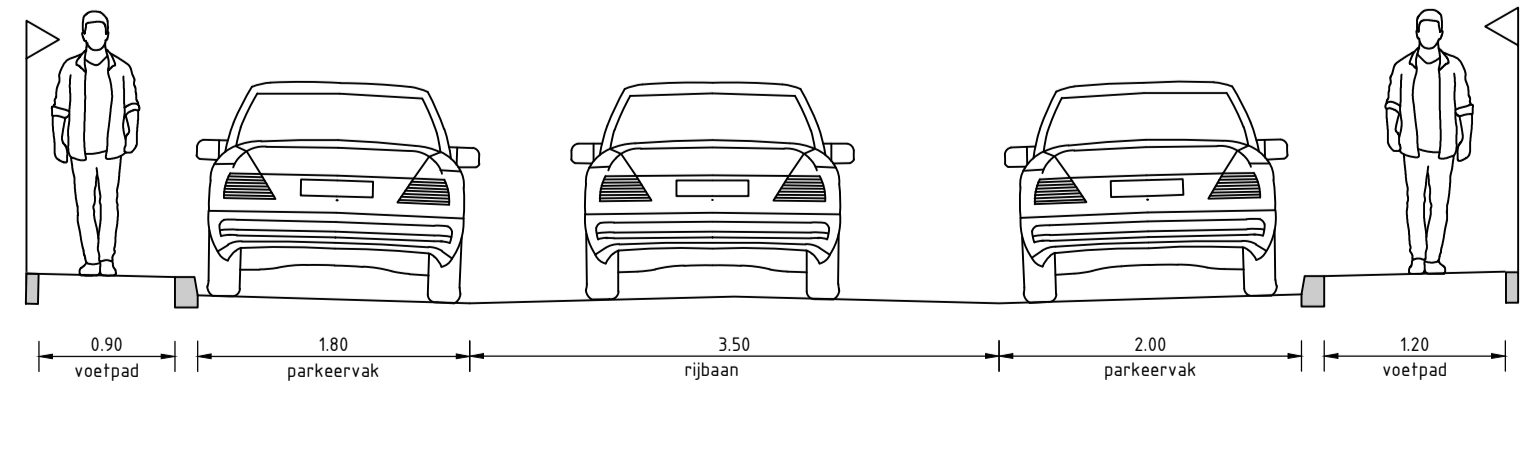

Dwarsdoorsnede 5-5: Fortuinstraat alternatief
Schaal: 1:50

variant 2

Maten in meters, tenzij anders vermeld. Materiaalmaat in mm, tenzij anders vermeld.
Peilmaten in meters t.o.v. N.A.P., tenzij anders vermeld. Diameters in mm, tenzij anders vermeld.

versie	datum	omschrijving	getekend	gecontroleerd	vijlgegeven
c3.0	20-11-2023	Alternatief ontwerp	YGr	HLA	HLA

Opdrachtnemer: **Megaborn** Pachtus 56, 4200 RB Waardenburg, tel. 06-98-455303, info@megaborn.com, www.megaborn.com

Opdrachtgever: **Gemeente Roosendaal** Pachtus 5088, 4200 RA Roosendaal, 04935, info@roosendaal.nl, www.roosendaal.nl

Project: **Gemeente Roosendaal Reconstructie Fortuinstraat en Dr. Heijpstraat**

Onderdeel: **nieuwe situatie**

Fase: **Voorlopig ontwerp variant 2**

Documenttype: Tekening

Blad: 1 van 1

Formaat: A0

Schaal: 1:250

Projectnummer: GR2301

Besteknummer: ---

Status: **CONCEPT**

Tekeningnummer: GR2301-202c c3.0