


# Herinrichting Kortendijksestraat

## Variant 1 tweerichtingsverkeer

### Legenda

-  Rijbaan asfalt rood, rabatstrook van betonstraatstenen, 1,00 m breed, goot van rollaag en streklaag betonstraatstenen
-  Parkeervak, betonstraatstenen, keiformaat, elleboogverband
-  Inrit, betontegels, halfsteensverband
-  Trottoir, betontegels, halfsteensverband
-  Aanduiding opstelplaats container
-  Lichtmast
-  Groenvak, invulling n.t.b.
-  Nieuwe boom

Deze variant beschikt over 30 parkeervakken, er zijn 27 parkeervakken benodigd naar aanleiding van de parkeertelling

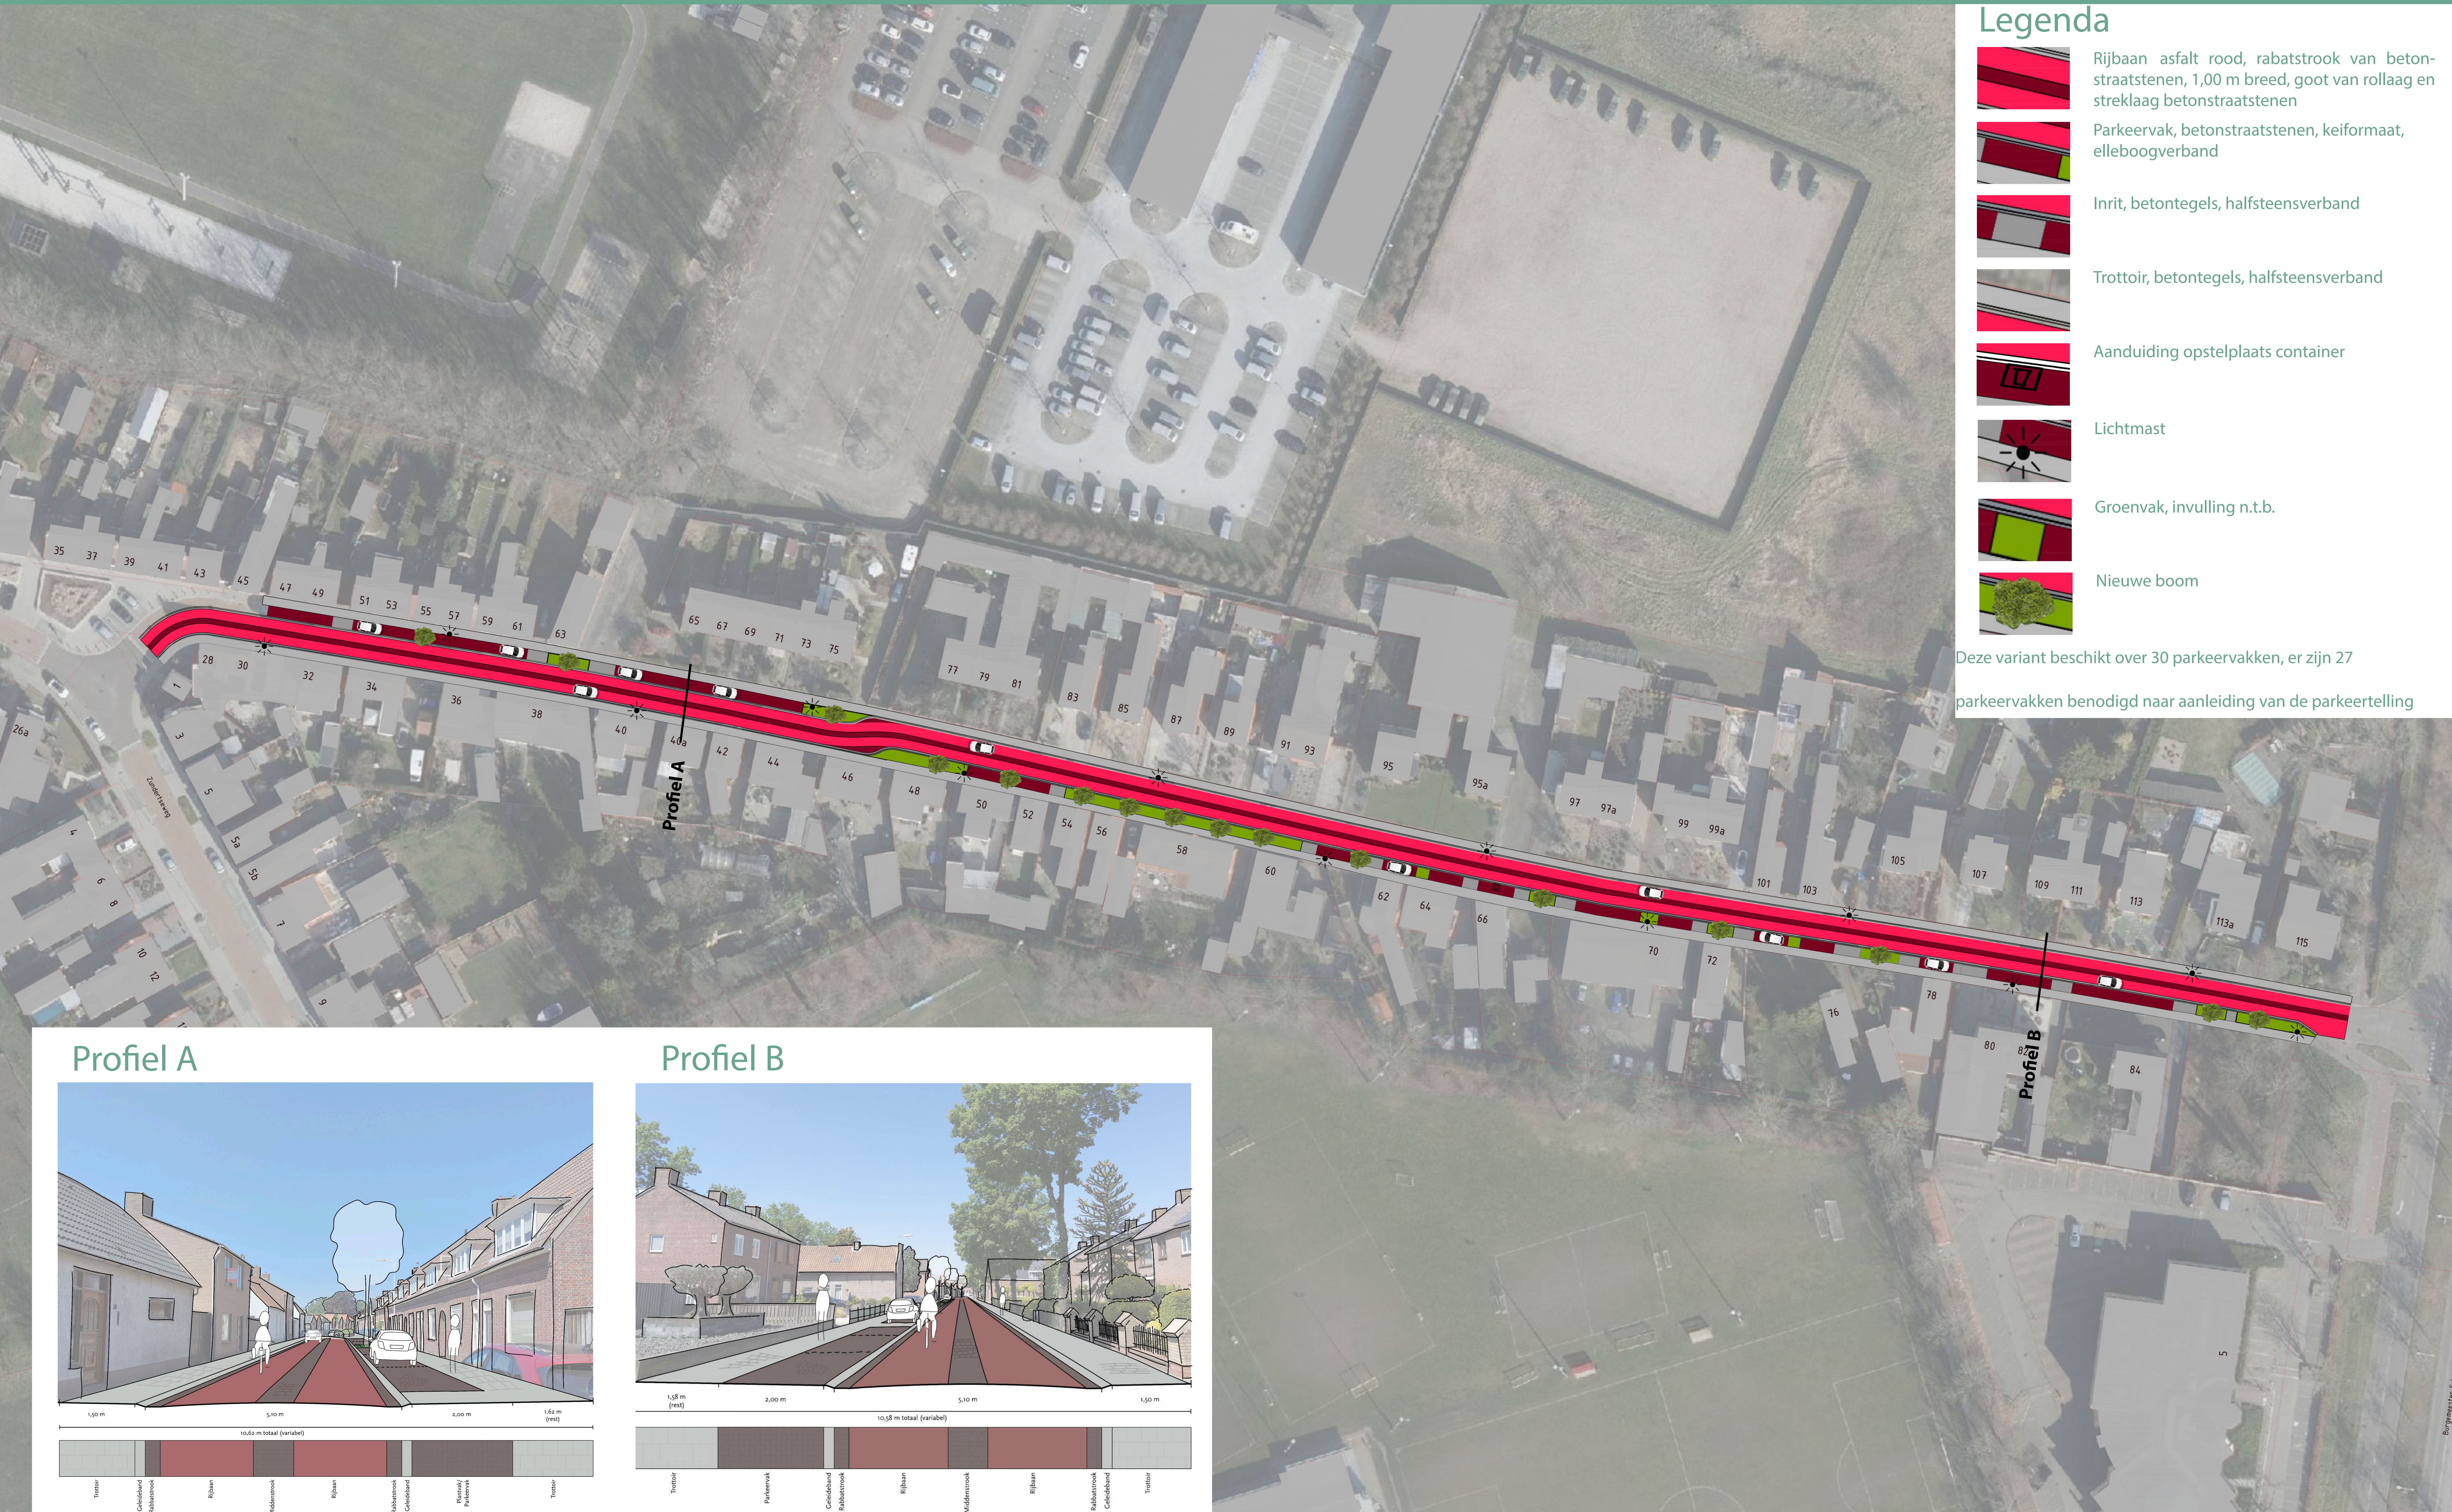

Profiel A



Profiel B

