
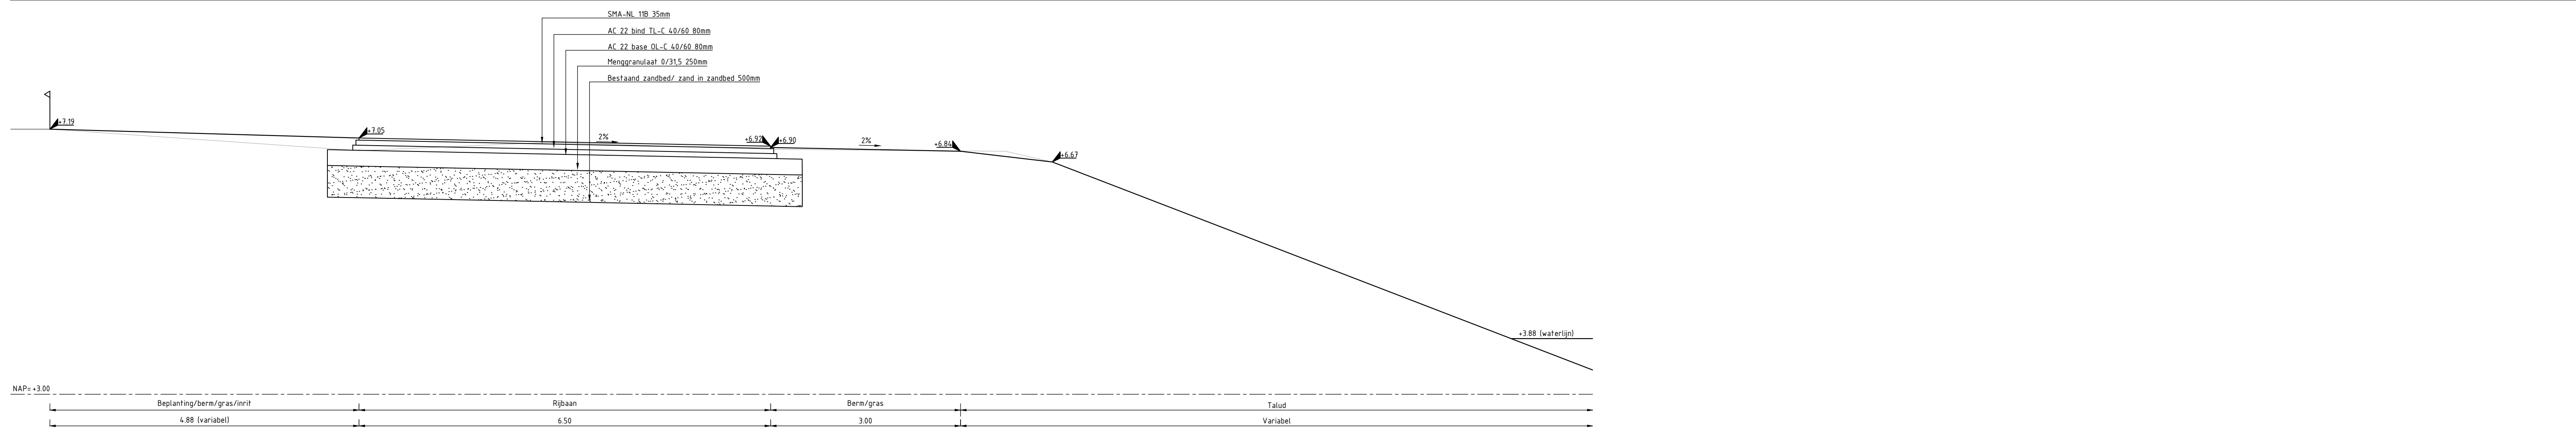


**VERKLARING**

- \* — \* — Werkgrens
- - - - - Kadastrale grens
- 108A Bebouwing
- Bestaande situatie
- Aanbrengen asfaltconstructie inclusief fundering
- Aanbrengen betonstraatstenen keifmaat dik 100mm, keperverband, grijs
- Herstraten straatbakstenen, dikformaat, sierbestrating, kleur: geel/bruin
- Aanbrengen verkeersdrempel met straatsteenmotief (2,40m)
- Aanbrengen inritconstructie met trottoirbanden 180/200x250, opsluitbanden 120x250, schampblok en printbeton
- Aanbrengen belijning (1-3 streep, thermoplast) en stopstreep 0.21m (betonstraatstenen)
- Aanbrengen bochtversteviging met schampblokken en printbeton
- Aanbrengen doorgetrokken streep (thermoplast), 0,10 m breed
- Bestaande struiken
- Inzaaien bermen met staygreen 1
- Aanbrengen beplantingsvak
- Aansluiten talud op bestaand talud
- Te kappen boom
- Bestaand putdekselhoogte
- Bestaand schampblok
- Bestaand verkeersbord
- Aanbrengen schampblok
- Aanbrengen trottoirkolk
- Aanbrengen lichtmast, lph: 8.00m met enkele uithouder
- Bestaande hoogte
- Nieuwe hoogte

**OPMERKINGEN:**  
 Maten in meters, tenzij anders vermeld.  
 Afmetingen in millimeters.  
 Peilmaten in meters t.o.v. NAP.

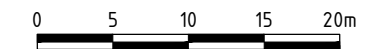

Dwarsprofiel A t.h.v. Wijkorenstraat  
 Schaal 1:50

C-2	26-10-2023	Concept versie 2	L.K. Chu
C-1	07-09-2023	Concept versie 1	L.K. Chu
Versie	Datum	Omschrijving	Getekend door

Opdrachtgever  
**Gemeente Roosendaal**

Project  
**Reconstructie Wijkorenstraat te Roosendaal**

Onderdeel  
**Voorlopig ontwerp**

Opdrachtgever logo: **GEO INFRA B.V.**  
 Civieltechnisch Ingenieursbureau  
 BedrijvenPark BorchWerf  
 Emmerblok 18  
 4751 XE OUD GASTEL  
 T 01652 349 350  
 E info@geoinfra.nl  
 I www.geoinfra.nl

Getekend door L.K. Chu	Projectnummer 23087100	Datum 26-10-2023	Formaat A2L 420x1050	In 1 bladen, bladnummer 1
Gecontroleerd door E.J. Hollestelle	Besteknummer ---	Status Concept-2	Schaal 1:500	Tekeningnummer 23087100-VO-01